PIANTA/GRUNDRISS – SCALA/MASSSTAB 1:50

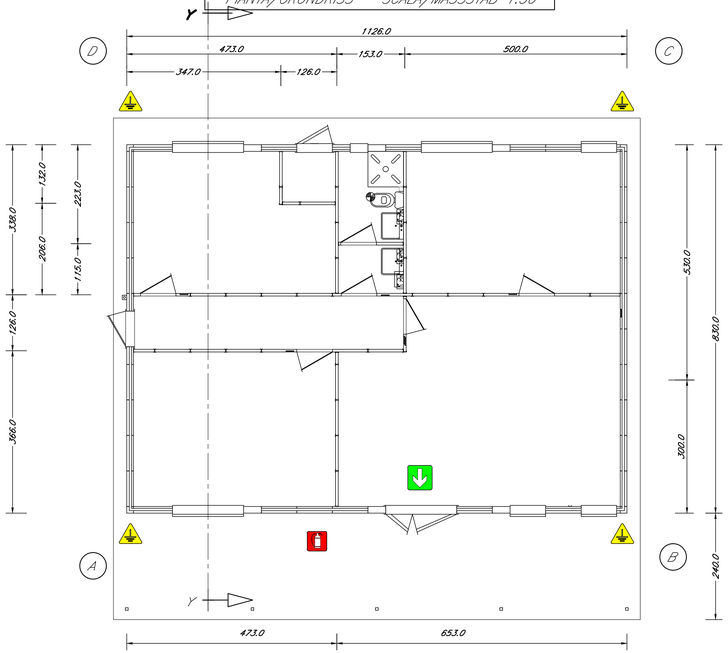

PROSPETTO/ANSICHT DA – SCALA/MASSSTAB 1:50

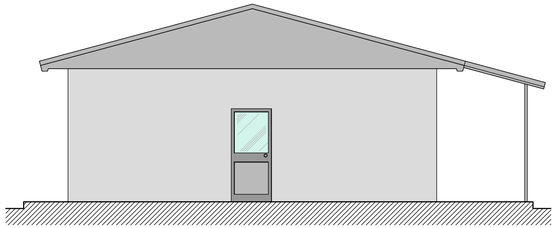

PROSPETTO/ANSICHT BC – SCALA/MASSSTAB 1:50

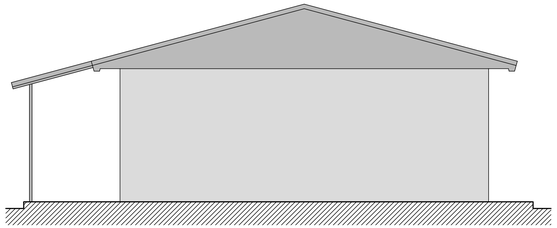

SEZIONE/SCHNITT YY – SCALA/MASSSTAB 1:50

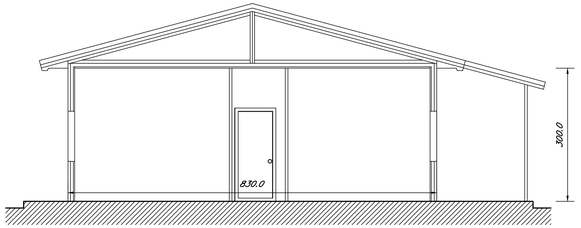

PROSPETTO/ANSICHT AB – SCALA/MASSSTAB 1:50

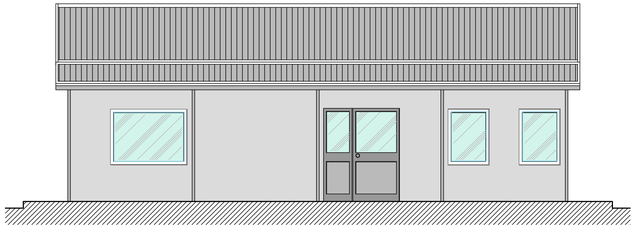

PROSPETTO/ANSICHT CD – SCALA/MASSSTAB 1:50

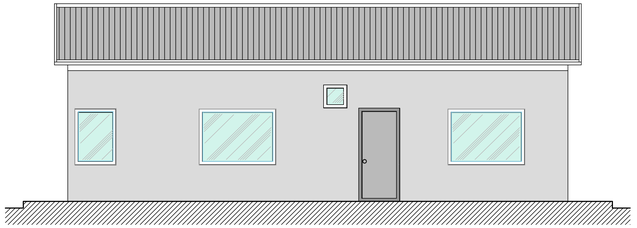

Referenzdokumente
Documenti di riferimento

02_H61_SI_550_KSI_D0700_42035	Rendering Baustelle Mauls	Rendering cantiere Mules

Bearbeitungsstand
Stato di elaborazione

Revision Revisione	Änderungen Modifiche	Verantwortlicher Änderung Responsabile modifica	Datum Data
00	Erstversion / Prima Versione	Caser	08.04.2014
10	Endabgabe / Consegna Definitiva	Caser	31.07.2014
11	Projektvervollständigung und Umsetzung der Verbesserungen aus dem Prüfverfahren / Completamento progetto e recepimento istruttoria	Caser	09.10.2014
20	Überarbeitung infolge Dienstanweisung Nr. 1 vom 17.10.2014 / Revisione a seguito ODS n°1 del 17.10.14	Caser	04.12.2014
21	Abgabe für Ausschreibung / Emissione per Appalto	Caser	30.01.2015

ATTREZZATURE E LABORATORIO DI CANTIERE
AUSSTATTUNG UND LABOR FÜR DIE BAUSTELLE

ANALISI AGGREGATI / ANALYSE ZUSCHLAGSTOFFE

Setacci di prova e setacciatore motorizzato per l'analisi granulometrica
Prüfsiebe und motorbetriebene Siebmaschine für die Körnungsanalyse

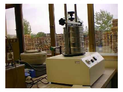

Bilancia tecnica digitale con portata di 16 kg
Technische Digitalwaage mit 16 kg Tragfähigkeit

Attrezzatura per la determinazione dell'equivalente in sabbia
Ausrüstung für die Sand-Äquivalentbestimmung

Attrezatura per la determinazione della massa volumica e dell'assorbimento degli aggregati
Ausrüstung für die Dichte- und Absorptionsbestimmung bei Zuschlagstoffen

Stufa di laboratorio
Laborofen

ANALISI SUL CALCESTRUZZO FRESCO
ANALYSE AM FRISCHEN BETON

Cono di Abrams
Setzversuch (nach Duff A. Abrams)

Contenitore per la determinazione della massa volumica
Behälter für die Dichtebestimmung

Termometro digitale
Digitalthermometer

ANALISI SUL CALCESTRUZZO INDURITO
ANALYSE AM AUSGEHÄRTETEN BETON

Stampi cubici per provini di cls
Formen für Beton-Würfeldruckproben

Sclerometro
Härtemesser

Pressa per prove di resistenza
Presse für Festigkeitsprüfungen

Vibratore ad immersione per il costipamento
Vasche da 1.000 litri con termostato per la stagionatura dei provini
Flaschenrüttler für Verdichtungen
1.000-l-Becken mit Thermometer für Probenablagerung

ATTREZZATURE E LABORATORIO DI CANTIERE	AUSSTATTUNG UND LABOR FÜR DIE BAUSTELLE
ANALISI AGGREGATI:	ANALYSE ZUSCHLAGSTOFFE
SETACCI DI PROVA E SETACCIATORE MOTORIZZATO PER ANALISI GRANULOMETRICA	PRÜFSIEBE UND MOTORBETRIEBENE SIEBMASCHINE FÜR DIE KÖRNUNGSANALYSE
BILANCIA TECNICA DIGITALE CON PORTATA 16 KG	TECHNISCHE DIGITALWAAGE MIT 16 kg TRAGFÄHIGKEIT
ATTREZZATURA PER LA DETERMINAZIONE DELL'EQUIVALENTE IN SABBIA, DELLA MASSA VOLUMICA E DELL'ASSORBIMENTO DEGLI AGGREGATI	AUSRÜSTUNG FÜR DIE DICHTE- UND ABSORPTIONSBESTIMMUNG BEI ZUSCHLAGSTOFFEN
STUFA DI LABORATORIO PER ESSICCAZIONE CAMPIONI AGGREGATI	LABOROFEN, UM DIE STICHPROBEN VON DEN ZUSCHLAGSTOFFEN ZU TROCKNEN
ANALISI SUL CLS. FRESCO:	ANALYSE AM FRISCHEN BETON
CONO DI ABRAMS PER PROVE DI ABBASSAMENTO CLS. FRESCO	SETZVERSUCH (NACH DUFF A. ABRAMS)
CONTENITORE VOLUMETRICO DA 10 LITRI PER DETERMINAZIONE DELLA MASSA VOLUMICA DEL CLS	MASSANALYTISCHER 10-LBEHÄLTER FÜR DIE BETONDICHTEBESTIMMUNG
ANALISI SUL CLS. INDURITO:	ANALYSE AM AUSGEHÄRTETEN BETON
STAMPI CUBICI PER PROVINI DI CLS	FORMEN FÜR BETON-WÜRFELDRUCKPROBEN
VIBRATORE AD IMMERSIONE PER IL COSTIPAMENTO DEL CALCESTRUZZO	FLASCHENRÜTTLER FÜR VERDICHTUNGEN
VASCHE DA 1000 LITRI CON TERMOSTATO PER LA STAGIONATURA DEI PROVINI IN CLS.	1.000-LBECKEN MIT THERMOMETER FÜR PROBENABLAGERUNG
SCLEROMETRO PER LA DETERMINAZIONE DELLA RESISTENZA DEL CLS.	HÄRTEMESSER FÜR DIE BETON-FESTIGKEITSBESTIMMUNG
PRESSA DA 3000 kN PER LA DETERMINAZIONE DELLA RESISTENZA A COMPRESSIONE DEI PROVINI CUBICI IN CLS.	3.000-kN-PRESSE FÜR DIE DRUCKFESTIGKEITSBESTIMMUNG BEI DEN BETONPROBEN

Mit Beteiligung der Europäischen Union aus dem Haushalt der Transeuropäischen Verkehrsnetze finanziertes Vorhaben
Opera finanziata con la partecipazione dell' Unione Europea attraverso il bilancio delle reti di trasporto transeuropee

Ausbau Eisenbahnachse München-Verona
BRENNER BASISTUNNEL
Ausführungsplanung

Potenziamento asse ferroviario Monaco - Verona
GALLERIA DI BASE DEL BRENNERO
Progettazione esecutiva

D0700: Baulos Mauls 2-3 | D0700: Lotto Mules 2-3

Projekteinheit: Sicherheit | WBS: Sicurezza

Dokumentenart: Si-Ge-Plan | Tipo documento: Elaborato grafico PSC

Titel: Si-Ge - Baustellenflächen - Baustellentypenzeichnungen Prüflabor | Titolo: CSP - Aree di cantiere - Tipologici di cantiere Laboratorio prove materiali

RTI 4P Raggruppamento Temporaneo di Imprese 4P
Via Pola 9, C.A. 110-00198 Roma/ITALY, Tel.+39-0557979111, Fax: +39-0557979112

der Sicherheitskoordinator in der Planungsphase / Il Coordinatore della Sicurezza in fase di Progettazione
Ing. Luigi Rausa
Ord. Ingg. Arezzo N° 199

Mandataria: PRO ITER
Mandanti: PÖYRY, pini swiss engineers, PASQUALI-RAUSA

Als Zustimmung / Per Condivisione
Ing. Enrico Maria Pozzarotti
Ord. Ingg. Milano N° A 20472

	Datum / Data	Name / Nome	Gesellschaft / Società
Bearbeitet / Elaborato	30.01.2015	Caser	Pasquali-Rausa
Geprüft / Verificato	30.01.2015	Rausa	Pasquali-Rausa

BBT Galleria di Base del Brennero / Brenner Basistunnel BBT SE

Name / Nome: R. Zurlo

Name / Nome: K. Bergmeister

Projekt-Kilometer / Chilometro progetto: von / da 32.0+88; bis / a 54.0+15; bei / al

Bau-Kilometer / Chilometro opera: von / da; bis / a; bei / al

Status / Documento / Stato documento:

Massstab / Scala: 1:50

Stadt Stato	Los Lotto	Einheit Unità	Nummer Numero	Dokumentenart Tipo documento	Vertrag Contratto	Nummer Codice	Revision Revisione
02	H61	SI	550	KSI	D0700	42110	21

0.69m²