



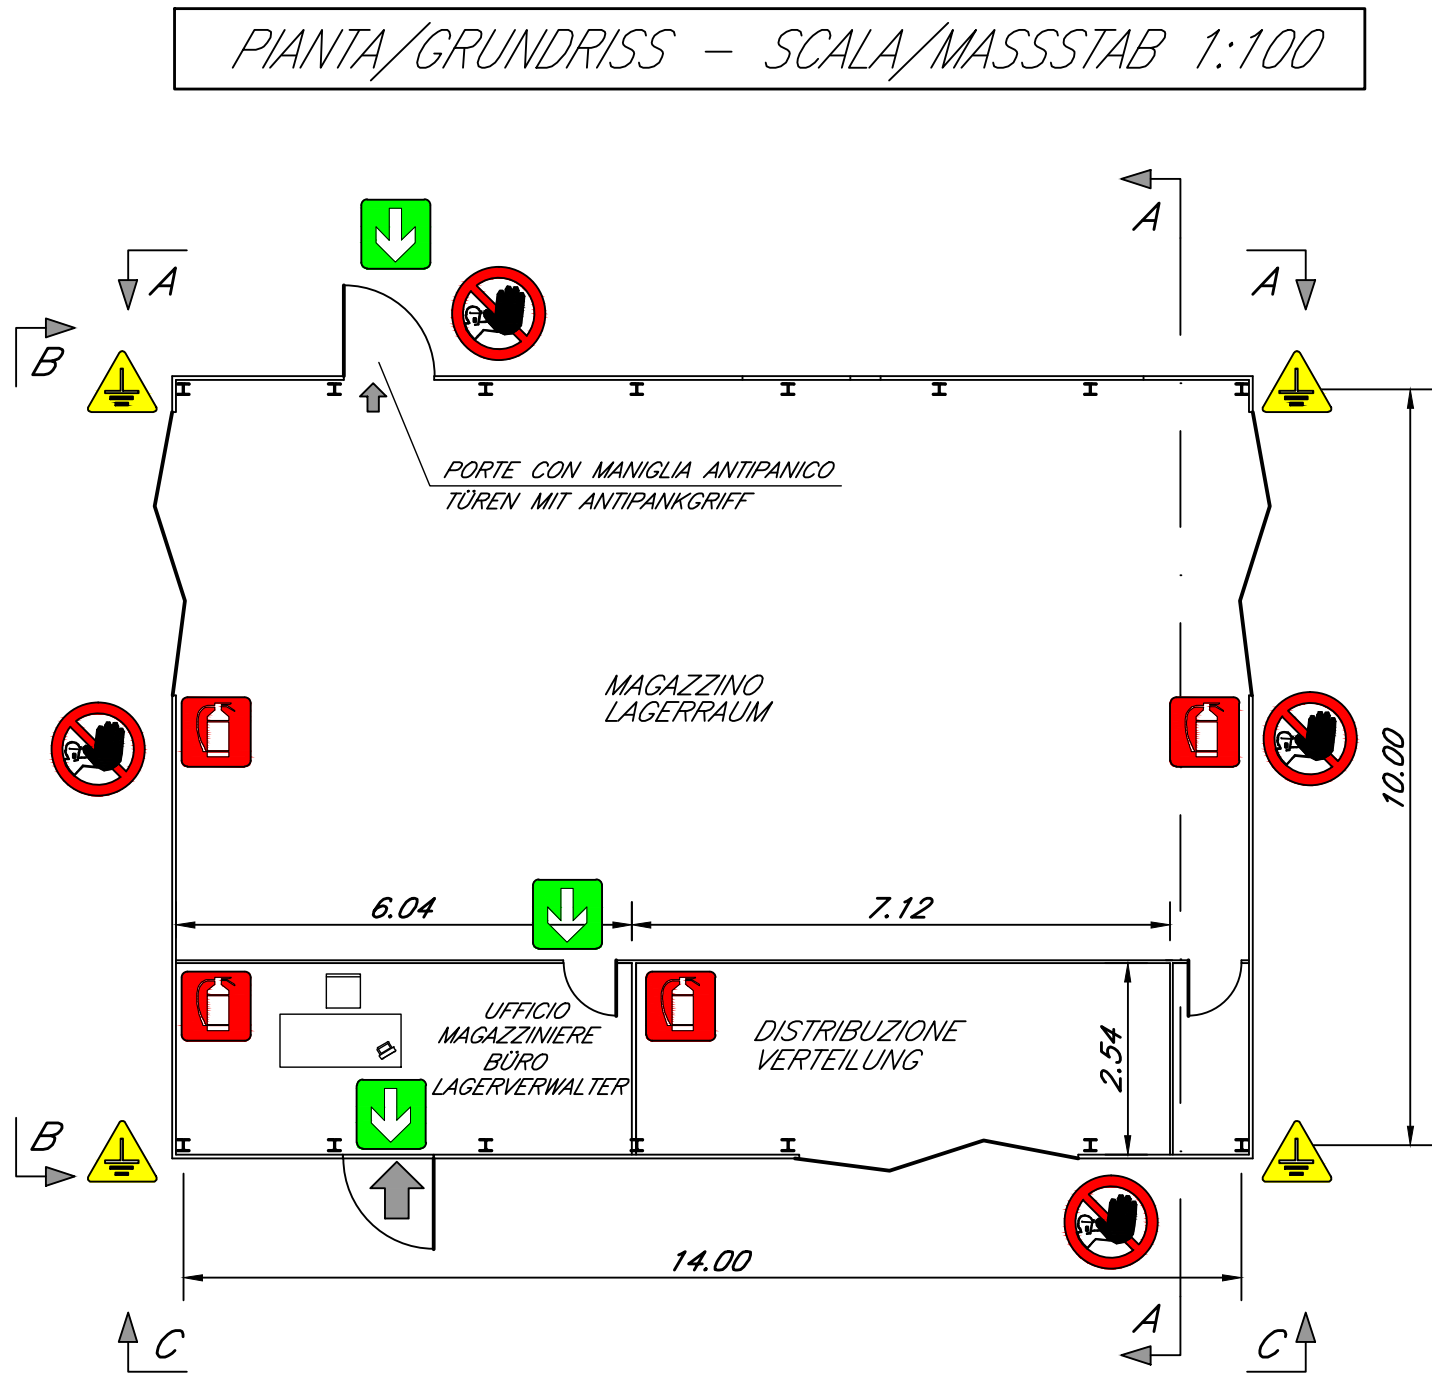

PROSPETTO/ANSICHT BB – SCALA/MASSSTAB 1:100

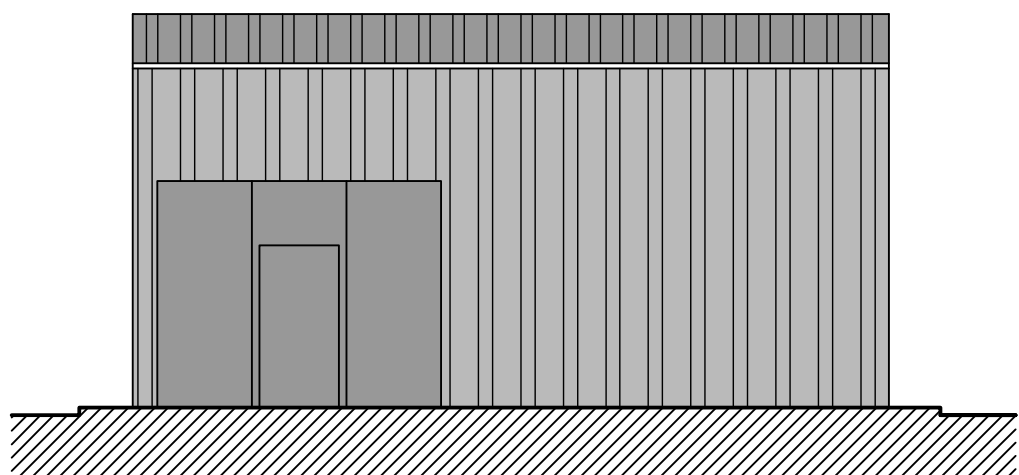

Referenzdokumente Documenti di riferimento		
02_H61_SI_550_KSI_D0700_42035	Rendering Baustelle Mauls	Rendering cantiere Mules

Bearbeitungsstand Stato di elaborazione			
Revision Revisione	Änderungen Modifiche	Verantwortlicher Änderung Responsabile modifica	Datum Data
00	Erstversion / Prima Versione	Caser	08.04.2014
10	Endabgabe / Consegna Definitiva	Caser	31.07.2014
11	Projektvervollständigung und Umsetzung der Verbesserungen aus dem Prüfverfahren / Completamento progetto e recepimento istruttoria	Caser	09.10.2014
20	Überarbeitung infolge Dienstweisung Nr. 1 vom 17.10.2014 / Revisione a seguito ODS n°1 del 17.10.14	Caser	04.12.2014
21	Abgabe für Ausschreibung / Emissione per Appalto	Caser	30.01.2015



Mit Beteiligung der Europäischen Union aus dem Haushalt der Transeuropäischen Verkehrsnetze finanziertes Vorhaben
Opera finanziata con la partecipazione dell' Unione Europea attraverso il bilancio delle reti di trasporto transeuropee



BBT
Brenner Basistunnel BBT SE

Ausbau Eisenbahnachse München-Verona
BRENNER BASISTUNNEL
Ausführungsplanung

Potenziamento asse ferroviario Monaco - Verona
GALLERIA DI BASE DEL BRENNERO
Progettazione esecutiva

D0700: Baulos Mauls 2-3	D0700: Lotto Mules 2-3
Projekteinheit	WBS
Sicherheit	Sicurezza
Dokumentenart	Typo documento
Si-Ge-Plan	Elaborato grafico PSC
Titel	Titolo
Si-Ge - Baustellenflächen - Baustellentypenzeichnungen	CSP - Aree di cantiere - Tipologici di cantiere
Lagerraum	Magazzino materiali



RTI 4P
Raggruppamento Temporaneo di Imprese 4P
co-Projekt S.r.l. Via G.B. Sommariva 5, 20122 Milano, Tel.: +39 02 6710711, Fax: +39 02 67102612

der Sicherheitskoordinator in der Planungsphase / Il Coordinatore della Sicurezza in fase di Progettazione
Ing. Luigi Rausa
Ort: Ingg. Bolzano N° 709



RTI 4P
Raggruppamento Temporaneo di Imprese 4P
co-Projekt S.r.l. Via G.B. Sommariva 5, 20122 Milano, Tel.: +39 02 6710711, Fax: +39 02 67102612

Als Zustimmung / Per Condivisione
Ing. Enrico Maria Pizzarotti
Ort: Ingg. Milano N° 124470



PRO ITER
Progettazione Integrata
S.r.l. - Via G.B. Sommariva 5, 20122 Milano, Tel.: +39 02 6710711, Fax: +39 02 67102612

Mandati



POYRY



pini swiss engineers



PASQUALI-RAUSA
INGEGNERIA E PROGETTAZIONE

Bearbeitet / Elaborato	Datum / Data	Name / Nome	Gesellschaft / Società
Geprüft / Verificato	30.01.2015	Caser	Pasquali-Rausa
	30.01.2015	Rausa	Pasquali-Rausa



BBT
Gallerie di Base del Brennero
Brenner Basistunnel BBT SE

Name / Nome
R. Zurlo


Name / Nome
K. Bergmeister

Projekt- Kilometer / Chilometro progetto	von / da 32,0+88 bis / a 54,0+15 bei / al	Bau- Kilometer / Chilometro opera	von / da 32,0+88 bis / a 54,0+15 bei / al	Status Documento / Stato documento	Massstab / Scala 1:100		
Staat Stato	Los Lotto	Einheit Unità	Nummer Numero	Dokumentenart Tipo documento	Vertrag Contratto	Nummer Codice	Revision Revisione
02	H61	SI	550	KSI	D0700	42115	21


0.41m²



PROSPETTO/ANSICHT CC – SCALA/MASSSTAB 1:100

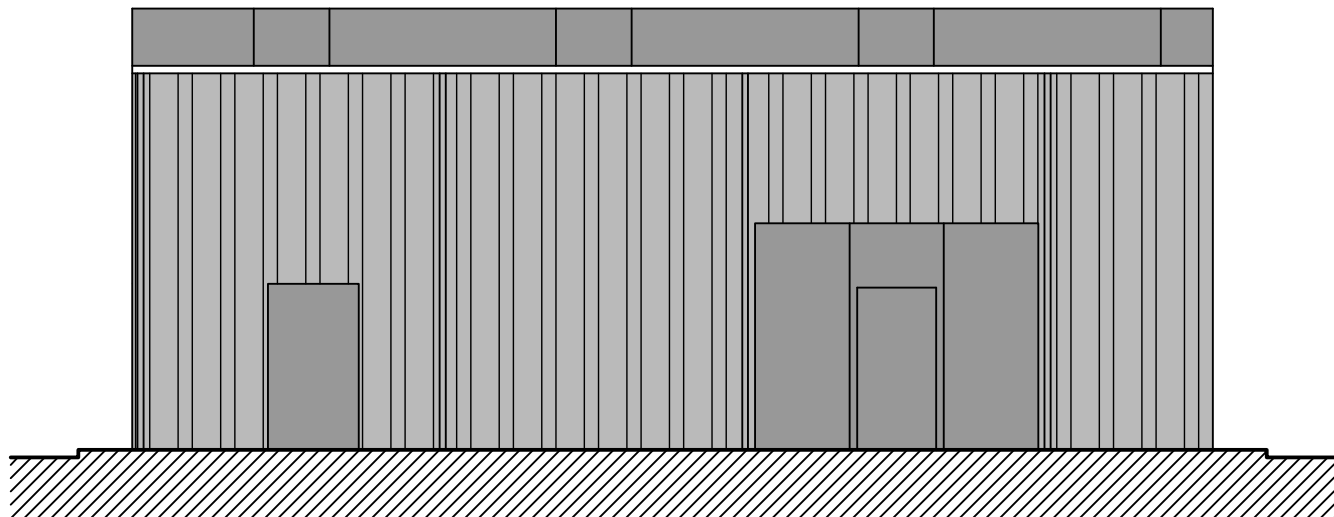

PROSPETTO/ANSICHT AA – SCALA/MASSSTAB 1:100

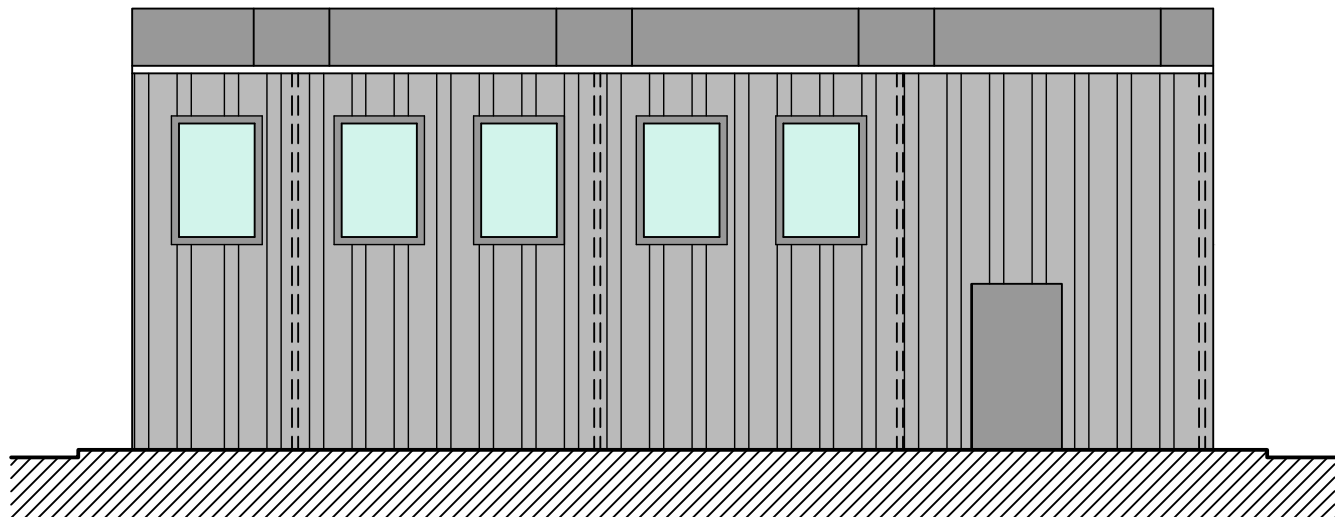

SEZIONE/SCHNITT AA – SCALA/MASSSTAB 1:100

