



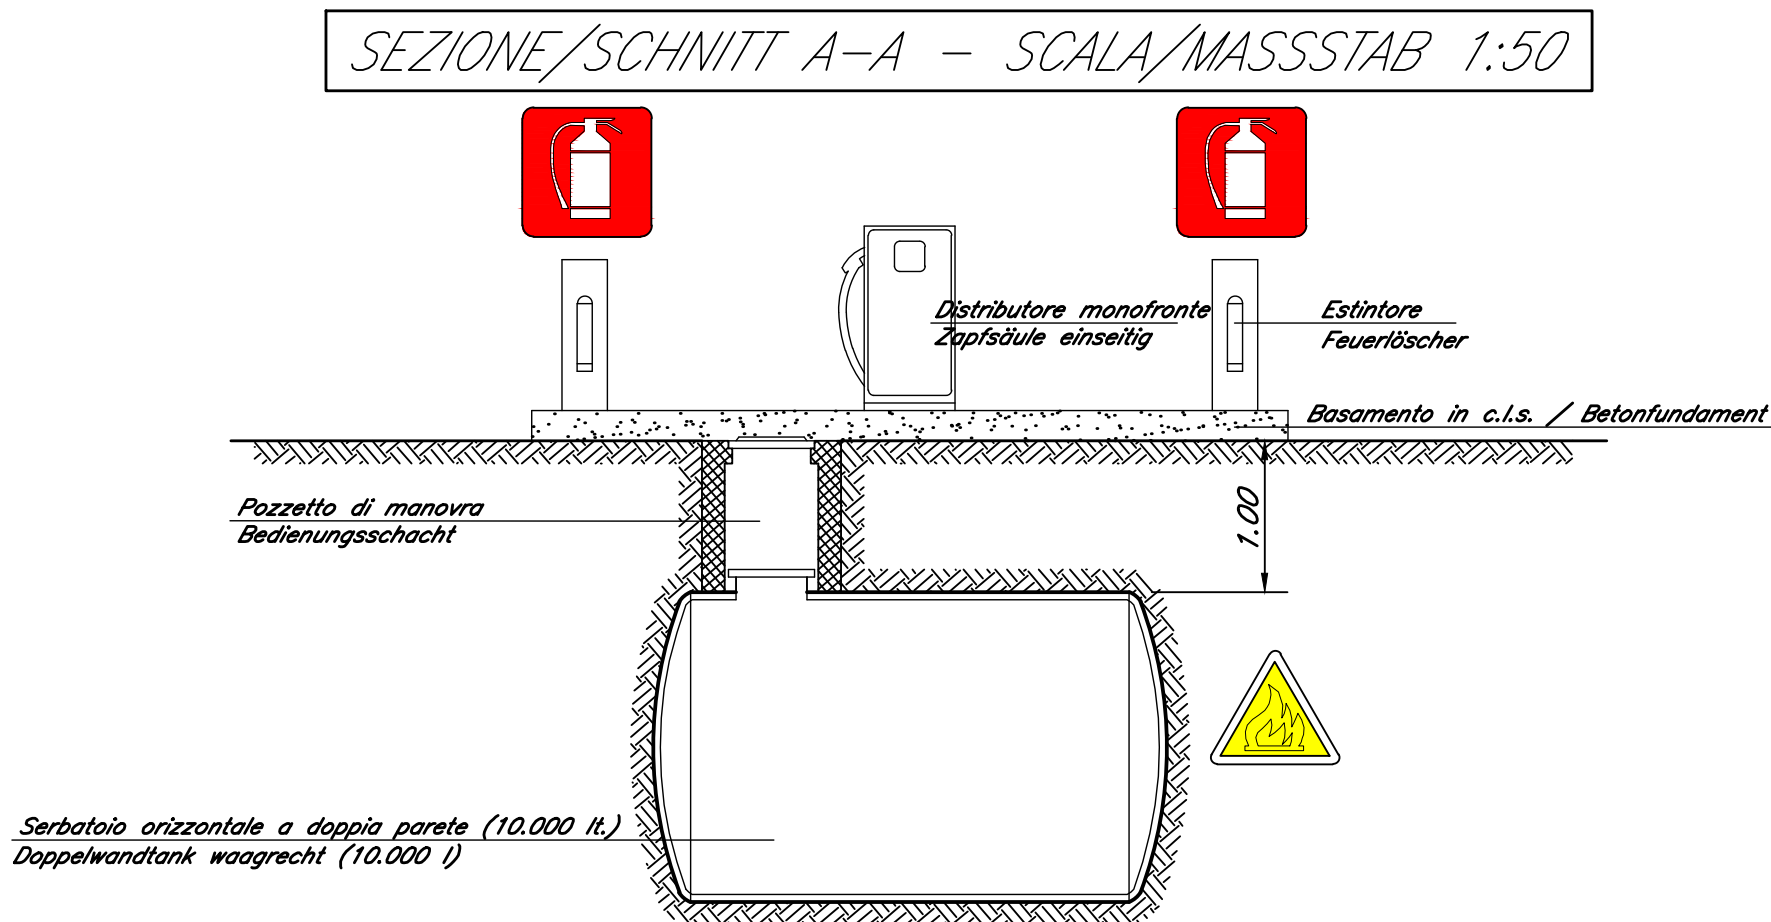

Referenzdokumente Documenti di riferimento		
02_H61_SI_550_KSI_D0700_42035	Rendering Baustelle Mauls	Rendering cantiere Mules

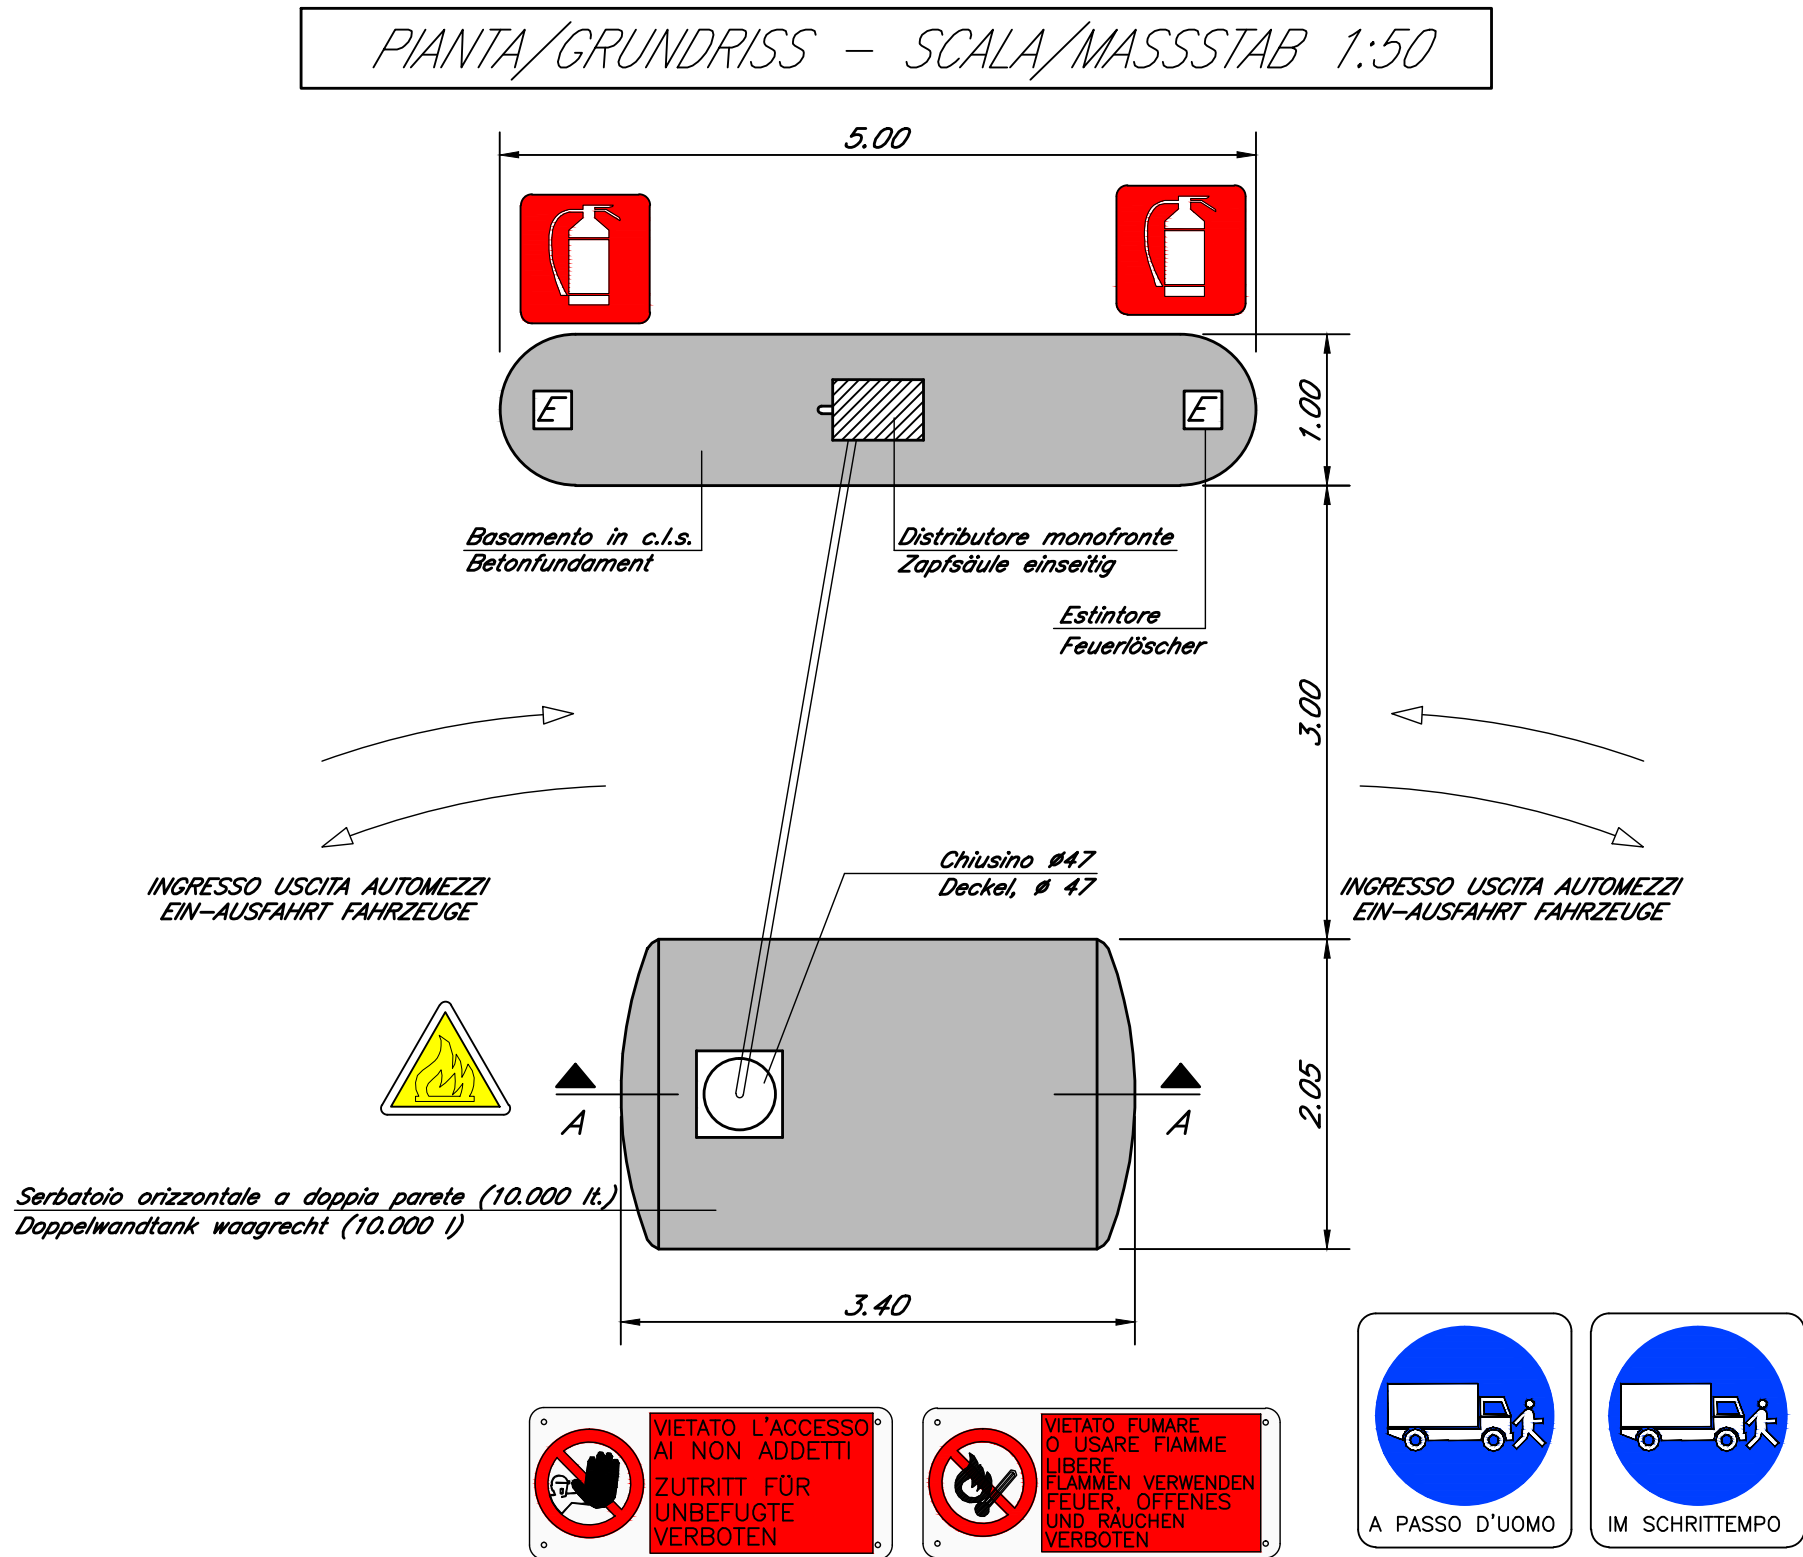

Bearbeitungsstand Stato di elaborazione			
Revision Revisione	Anderungen Modifiche	Verantwortlicher Änderung Responsabile modifica	Datum Data
00	Erstversion / Prima Versione	Caser	08.04.2014
10	Endabgabe / Consegna Definitiva	Caser	31.07.2014
11	Projektvervollständigung und Umsetzung der Verbesserungen aus dem Prüfverfahren / Completamento progetto e recepimento istruttoria	Caser	09.10.2014
20	Überarbeitung infolge Dienstanweisung Nr. 1 vom 17.10.2014 / Revisione a seguito ODS n°1 del 17.10.14	Caser	04.12.2014
21	Abgabe für Ausschreibung / Emissione per Appalto	Caser	30.01.2015

Mit Beteiligung der Europäischen Union aus dem Haushalt der Transeuropäischen Verkehrsnetze finanziertes Vorhaben
Opera finanziata con la partecipazione dell' Unione Europea attraverso il bilancio delle reti di trasporto transeuropee

Ausbau Eisenbahnachse München-Verona
BRENNER BASISTUNNEL
Ausführungsplanung

Potenziamiento asse ferroviario Monaco - Verona
GALLERIA DI BASE DEL BRENNERO
Progettazione esecutiva

D0700: Baulos Mauls 2-3	D0700: Lotto Mules 2-3						
Projekteinheit Sicherheit Dokumentenart Si-Ge-Plan Titel Si-Ge - Baustellenflächen - Baustellentypenzeichnungen Tankstelle	WBS Sicurezza Tipo documento Elaborato grafico PSC Titolo CSP - Aree di cantiere - Tipologici di cantiere Distributore carburanti						
 Raggruppamento Temporaneo di Imprese 4P Via Po 107/511, Via S.B. Sommariva 5, 20145 Milano, Tel.: +39 026710111, Fax: +39 0267152612	der Sicherheitskoordinator in der Planungsphase / Il Coordinatore della Sicurezza in fase di Progettazione Ing. Luigi Rausa Ord. Ingg. Bolzano N° 709						
 Raggruppamento Temporaneo di Imprese 4P Via Po 107/511, Via S.B. Sommariva 5, 20145 Milano, Tel.: +39 026710111, Fax: +39 0267152612 Mandataria PTER progetto territorio territorio Mandanti PÖYRY pini swiss engineers PASQUALI-RAUSA INGEGNERIA S.r.l. s.n.c.	Als Zustimmung / Per Condivisione Ing. Enrico Maria Pizzarotti Ord. Ingg. Milano N° A 29470						
Bearbeitet / Elaborato Geprüft / Verificato	Datum / Data 30.01.2015 30.01.2015	Name / Nome Caser Rausa	Gesellschaft / Società Pasquali-Rausa Pasquali-Rausa				
 Galleria di Base del Brennero Brenner Basistunnel BBT SE		Name / Nome R. Zurlo	Name / Nome K. Bergmeister				
Projekt- kilometer / Chilometro progetto	von / da bis / a bei / al	32.0+88 54.0+15	Bau- kilometer / Chilometro opera	von / da bis / a bei / al	Status Dokument / Stato documento	Masstab / Scala 1:50	
Staat Stato	Los Lotto	Einheit Unità	Nummer Numero	Dokumentenart Tipo documento	Vertrag Contratto	Nummer Codice	Revision Revisione
02	H61	SI	550	KSI	D0700	42145	21