



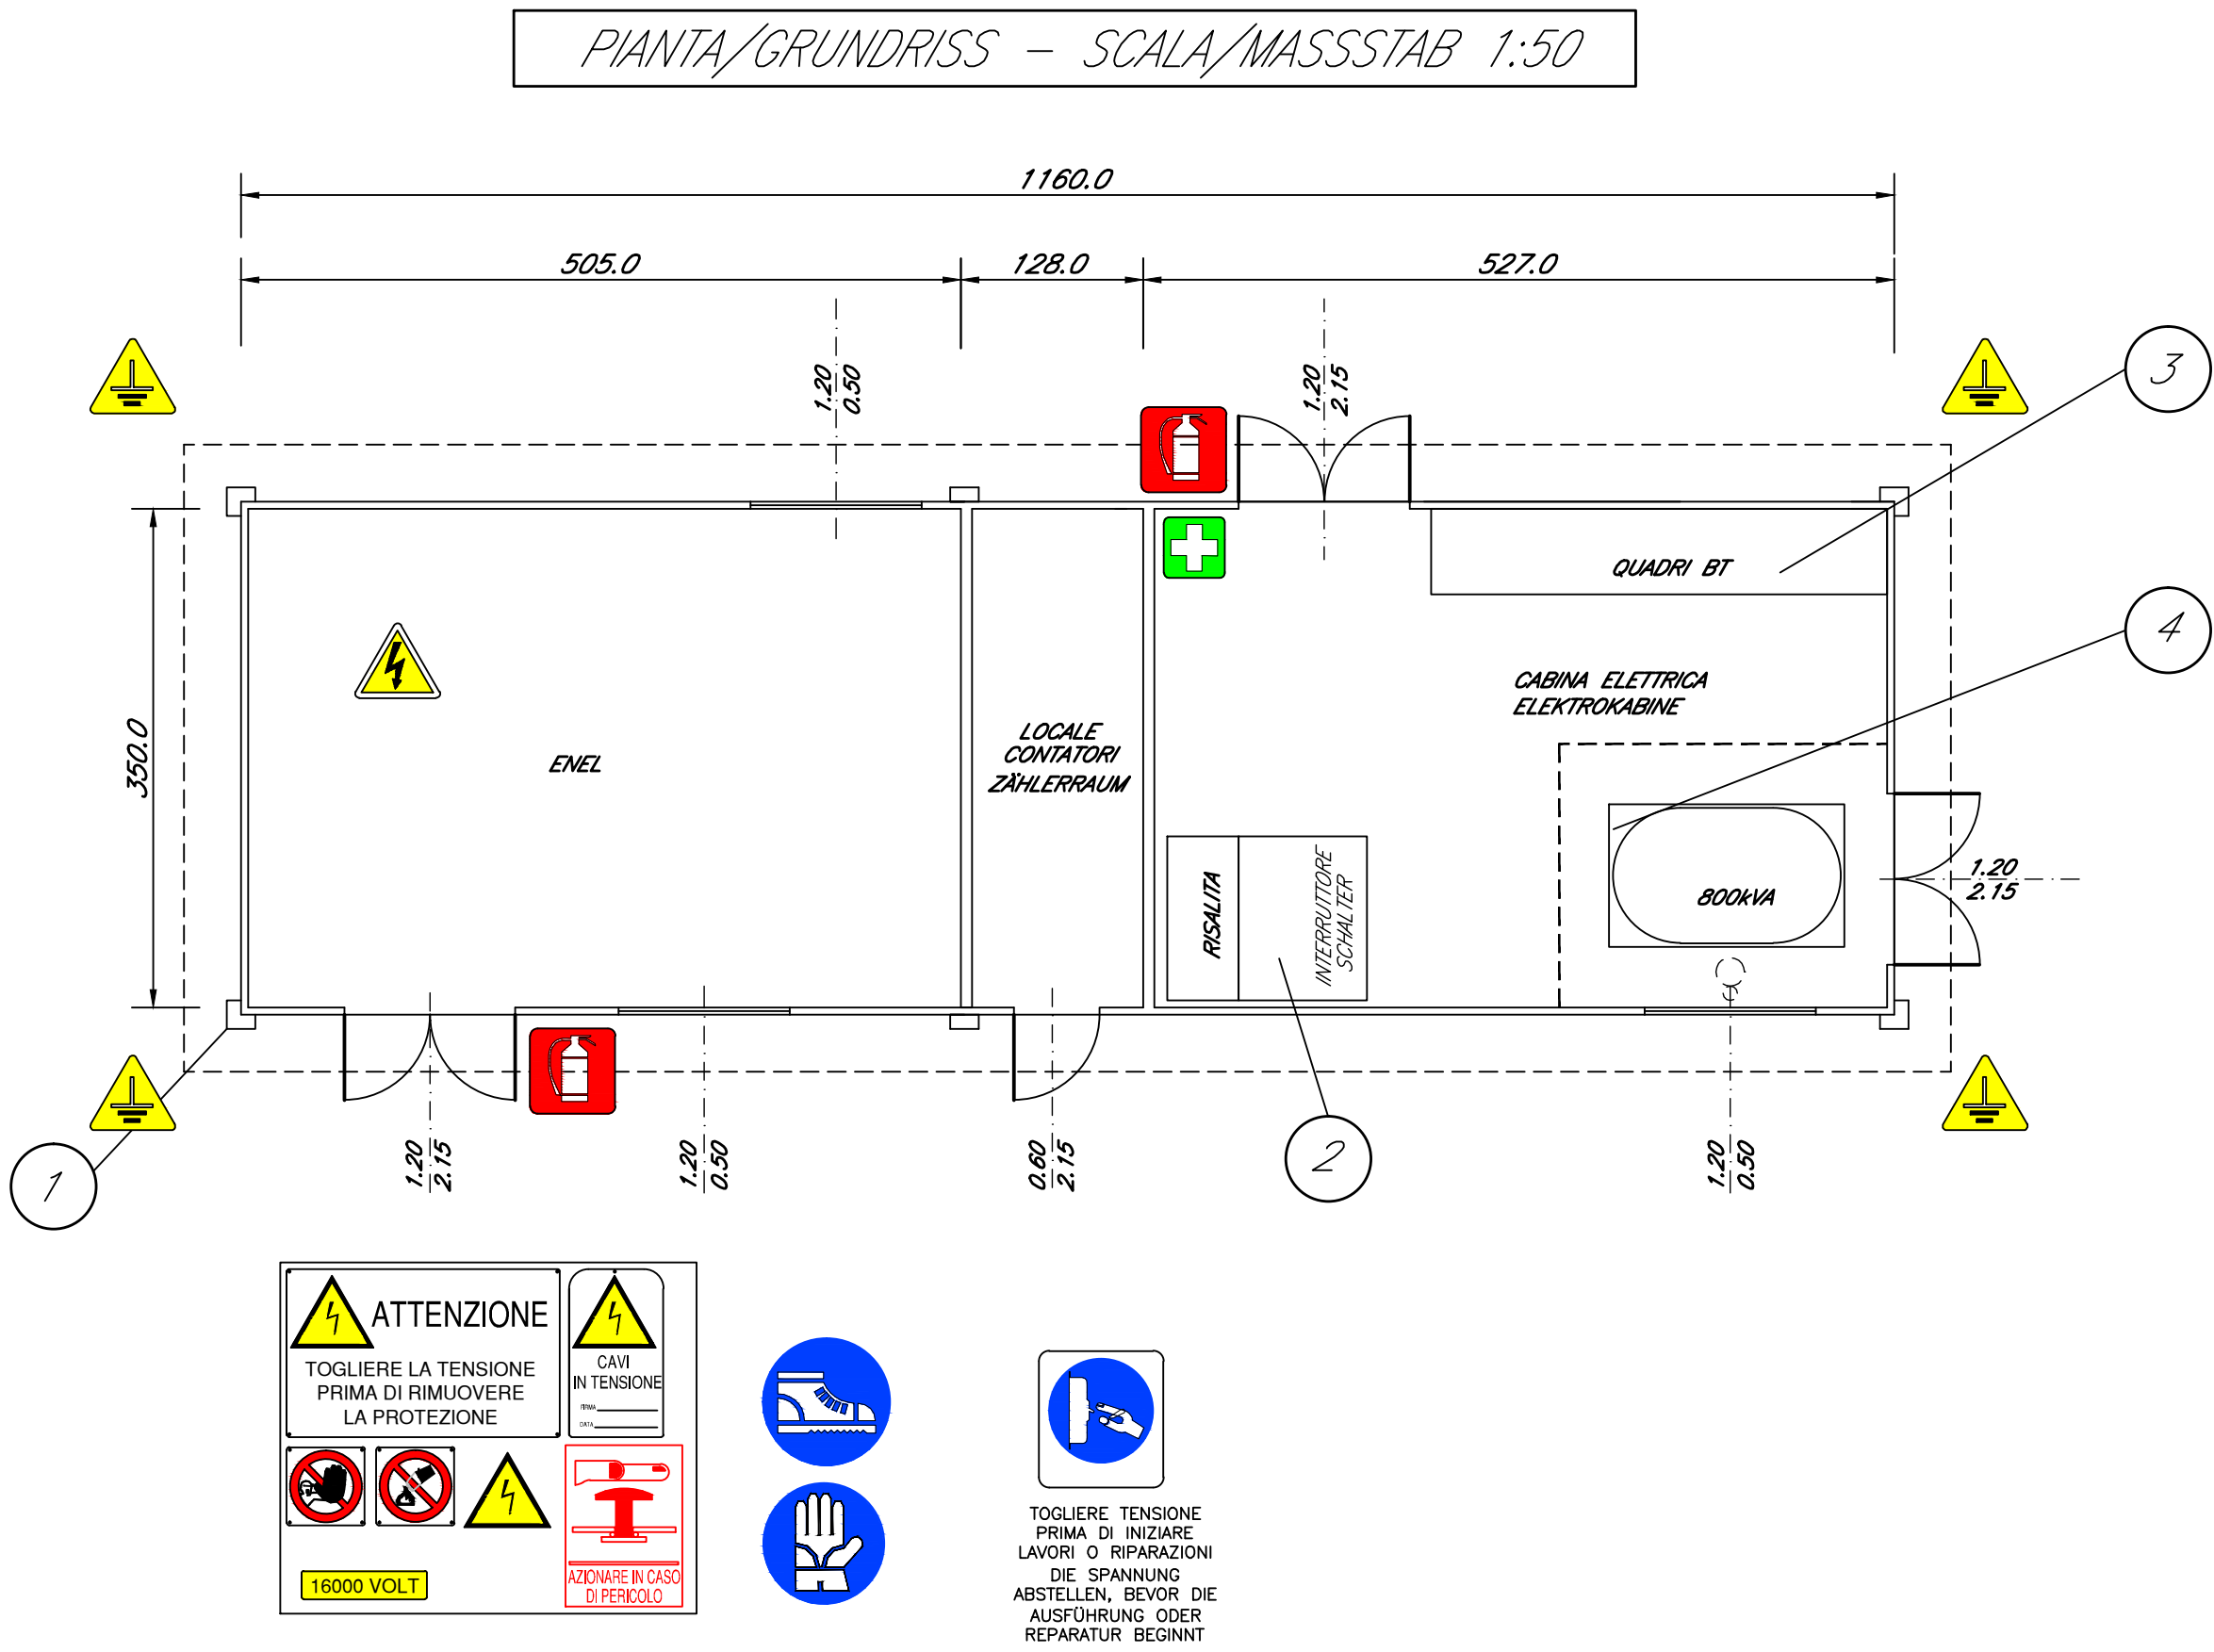

PIANTA POZZETTI E CAVIDOTTI/PLAN SCHÄCHTE UND LEITUNGSROHRE – SCALA/MASSSTAB 1:50

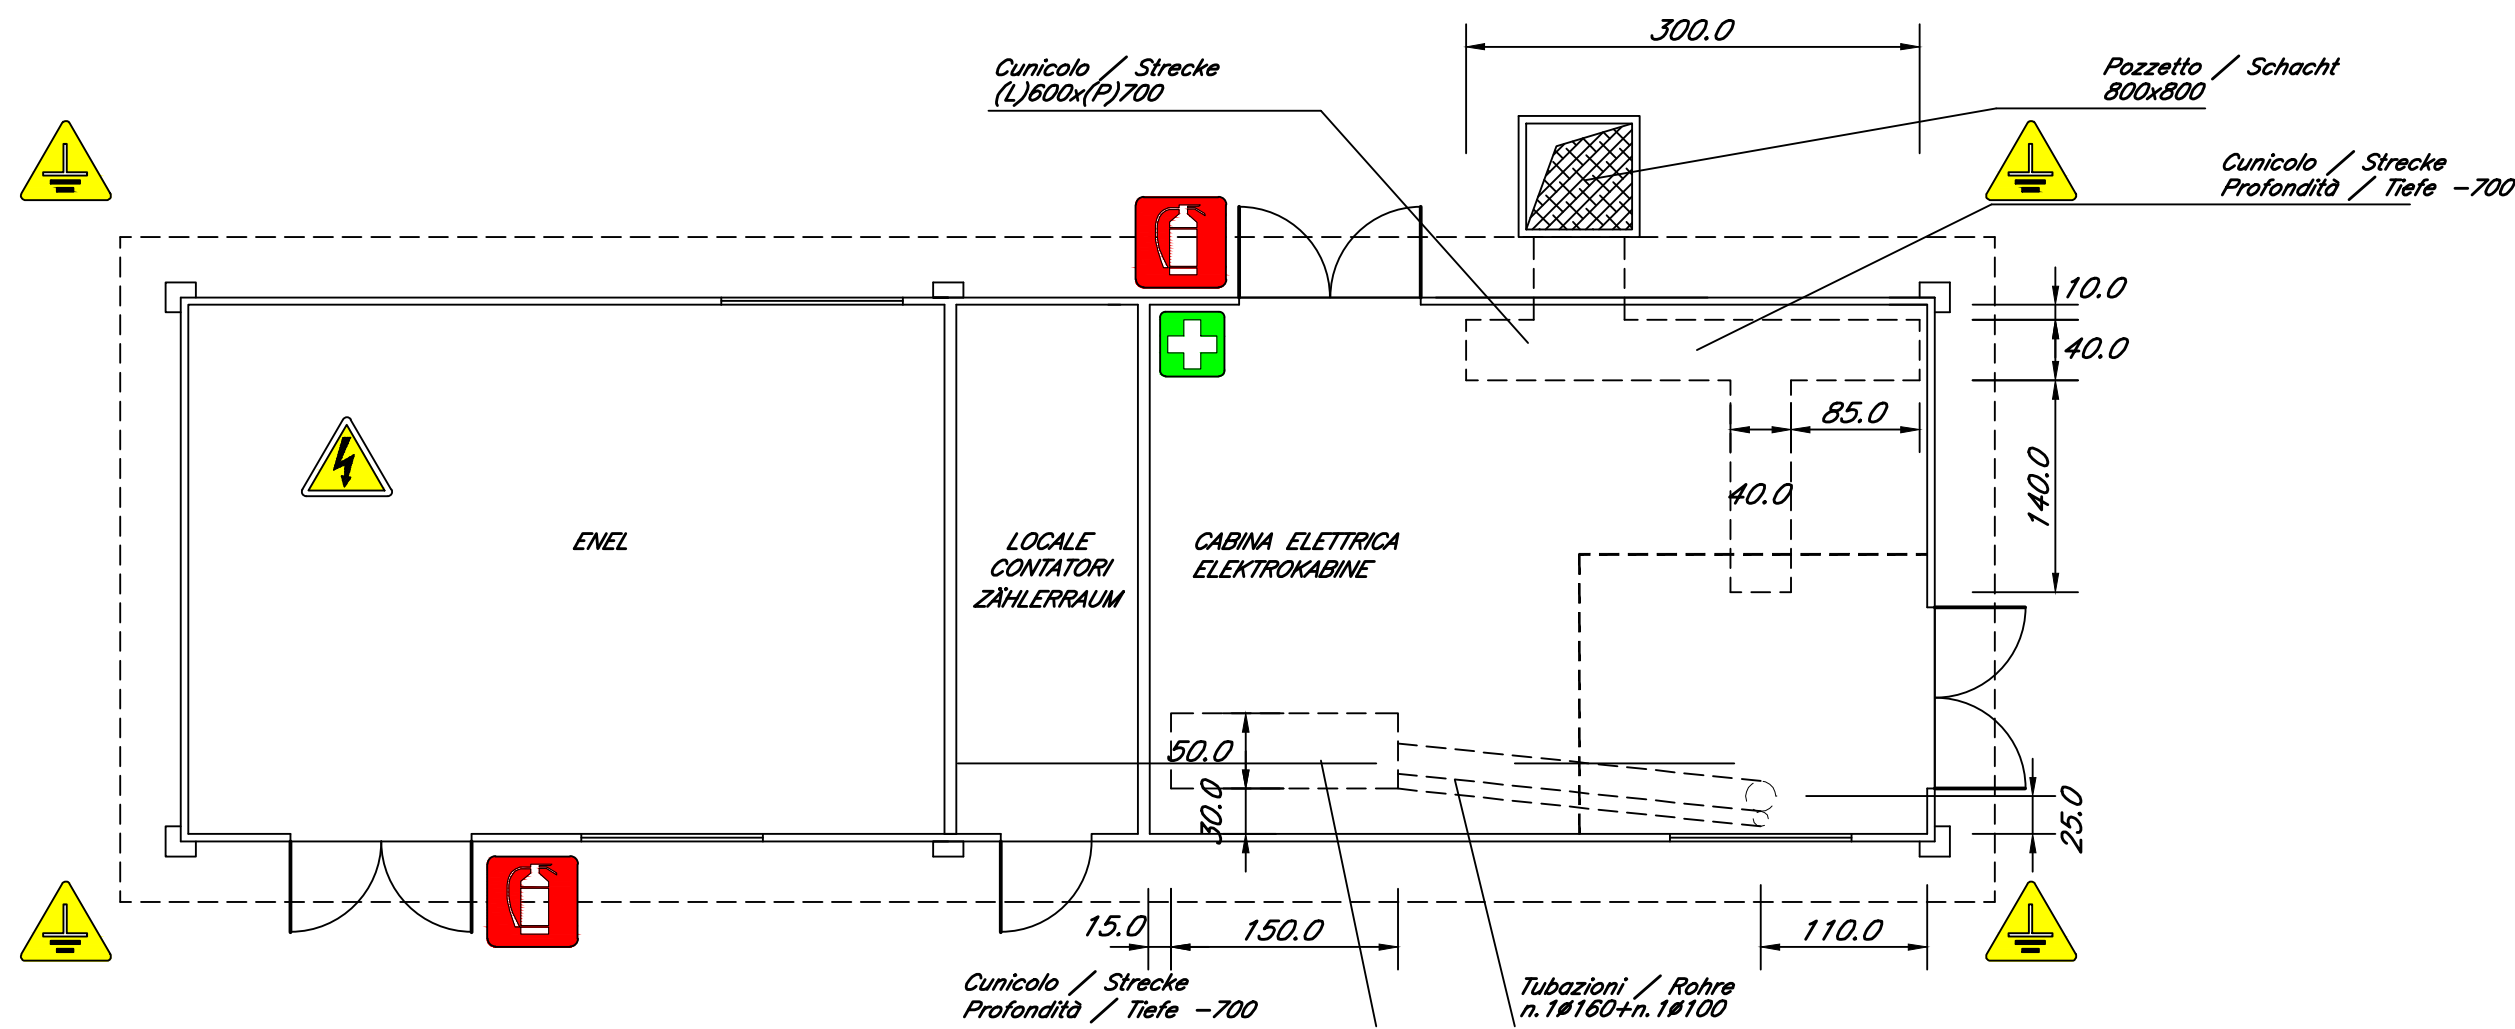


LEGENDA

Pos.	Q.tà	Descrizione	Marca	Tipo	Note
1	1	CABINA IN C.A.V.		11.50x3.50m	INTERNE
2	1	SCOMPARTI MT 15kV			
3	1	QUADRO B.T.			
4	1	TRASFORMATORE M.T./b.t. BOONVA			IN RESINA



VISTA FRONTALE/FRONTALANSICHT – SCALA/MASSSTAB 1:50

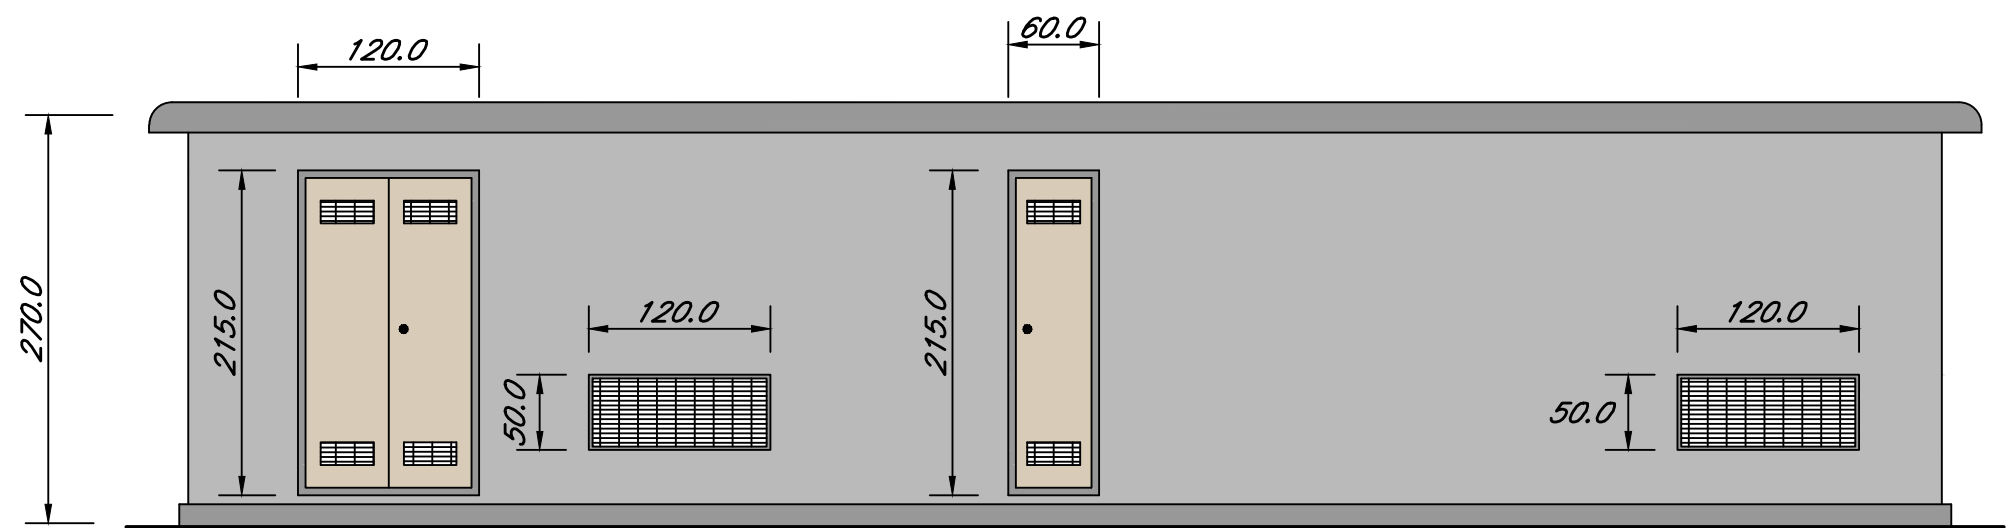

Referenzdokumente Documenti di riferimento		
02_H61_SI_550_KSI_D0700_42035	Rendering Baustelle Mauls	Rendering cantiere Mules

Bearbeitungsstand Stato di elaborazione			
Revision Revisione	Anderungen Modifiche	Verantwortlicher Änderung Responsabile modifica	Datum Data
00	Erstversion / Prima Versione	Caser	08.04.2014
10	Endabgabe / Consegna Definitiva	Caser	31.07.2014
11	Projektvervollständigung und Umsetzung der Verbesserungen aus dem Prüfverfahren / Completamento progetto e recepimento istruttoria	Caser	09.10.2014
20	Überarbeitung infolge Dienstweisung Nr. 1 vom 17.10.2014 / Revisione a seguito ODS n°1 del 17.10.14	Caser	04.12.2014
21	Abgabe für Ausschreibung / Emissione per Appalto	Caser	30.01.2015

Mit Beteiligung der Europäischen Union aus dem Haushalt der Transeuropäischen Verkehrsnetze finanziertes Vorhaben
Opera finanziata con la partecipazione dell'Unione Europea attraverso il bilancio delle reti di trasporto transeuropee

Ausbau Eisenbahnachse München-Verona
BRENNER BASISTUNNEL
Ausführungsplanung

Potenziamento asse ferroviario Monaco - Verona
GALLERIA DI BASE DEL BRENNERO
Progettazione esecutiva

D0700: Baulos Mauls 2-3

D0700: Lotto Mules 2-3

Projekteinheit

WBS

Sicherheit

Sicurezza

Dokumentenart

Tipo documento

Si-Ge-Plan

Elaborato grafico PSC

Titel

Titolo

Si-Ge - Baustellenflächen - Baustellentypenzeichnungen
Elektrokabine

CSP - Aree di cantiere - Tipologici di cantiere
Cabina elettrica

Raggruppamento Temporaneo di Imprese 4P
coordinatore unico del cantiere e direttore generale del cantiere
Ing. Luigi Rausa
Cod. Reg. Milano N° 739

der Sicherheitskoordinator in der Planungsphase /
Il Coordinatore della Sicurezza in fase di Progettazione
Ing. Luigi Rausa
Cod. Reg. Milano N° 739

Raggruppamento Temporaneo di Imprese 4P
coordinatore unico del cantiere e direttore generale del cantiere
Ing. Enrico Maria Pizzarotti
Cod. Reg. Milano N° 234070

Als Zustimmung / Per Condivisione
Ing. Enrico Maria Pizzarotti
Cod. Reg. Milano N° 234070

più servizi engineers
PASQUALI RAUSA
INGEGNERIA S.R.L.

Bearbeitet / Elaborato

Datum / Data

Name / Nome

Gesellschaft / Società

Geprüft / Verificato

30.01.2015

Rausa

Pasquali-Rausa

Gallerie di Base del Brennero
Brenner Basistunnel BBT SE

Name / Nome
R. Zurlo

Name / Nome
K. Bergmeister

Projekt-
kilometer /
Chilometro
progetto

von / da
bis / a
bei / al

32.0+88
54.0+15

Bau-
kilometer /
Chilometro
opera

von / da
bis / a
bei / al

Status
Dokument /
Stato
documento

Massstab /
Scala

1:50

Staat
Lotto

02

Los
H61

Einheit
SI

Nummer
550

Dokumentenart
KSI

Vertrag
D0700

Nummer
42155

Revision
21

0.46m²