PIANTA/GRUNDRISS – SCALA/MASSSTAB 1:50

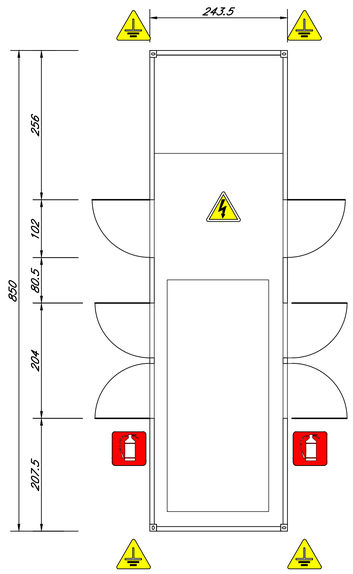

PROSPETTO NORD/ANSICHT NORD – SCALA/MASSSTAB 1:50

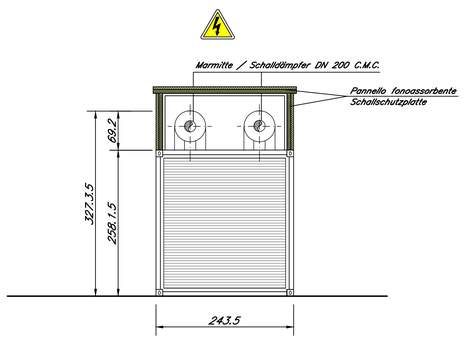

PROSPETTO SUD/ANSICHT SÜD – SCALA/MASSSTAB 1:50

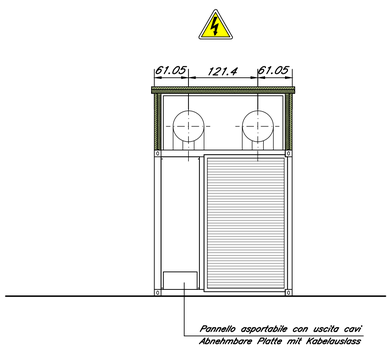

TOGLIERE TENSIONE PRIMA DI INIZIARE LAVORI O RIPARAZIONI
DIE SPANNUNG ABSTELLEN, BEVOR DIE AUSFÜHRUNG ODER REPARATUR BEGINNT

PROSPETTO EST/ANSICHT OSTEN – SCALA/MASSSTAB 1:50

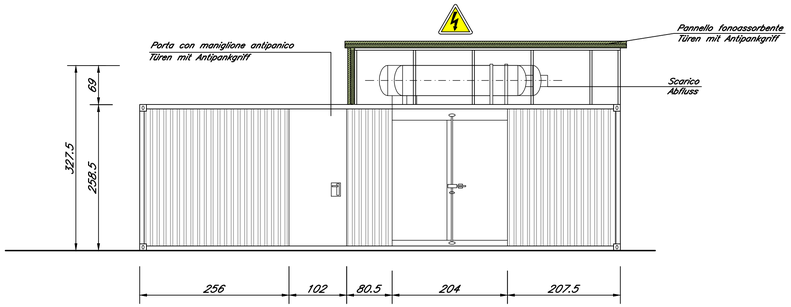

PROSPETTO OVEST/ANSICHT WESTEN – SCALA/MASSSTAB 1:50

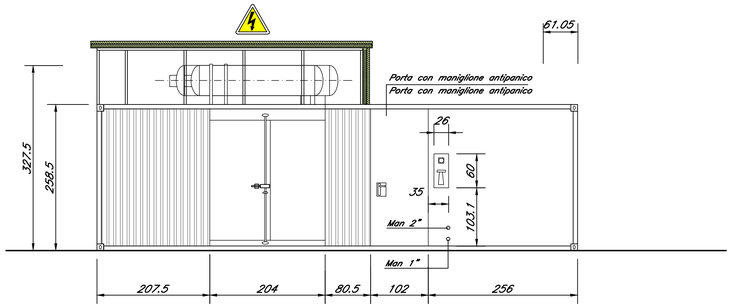

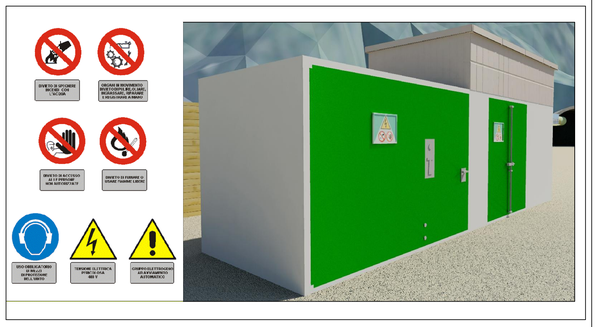

Bearbeitungsstand
Stato di elaborazione

Revision Revisione	Änderungen Modifiche	Verantwortlicher Änderung Responsabile modifica	Datum Data
00	Erstversion / Prima Versione	Caser	08.04.2014
10	Endabgabe / Consegna Definitiva	Caser	31.07.2014
11	Projektvervollständigung und Umsetzung der Verbesserungen aus dem Prüfverfahren / Completamento progetto e recepimento istruttoria	Caser	09.10.2014
20	Überarbeitung infolge Dienstanweisung Nr. 1 vom 17.10.2014 / Revisione a seguito ODS n°1 del 17.10.14	Caser	04.12.2014
21	Abgabe für Ausschreibung / Emissione per Appalto	Caser	30.01.2015

Referenzdokumente
Documenti di riferimento

02_H61_SI_550_KSI_D0700_42035	Rendering Baustelle Mauls	Rendering cantiere Mules

Mit Beteiligung der Europäischen Union aus dem Haushalt der Transeuropäischen Verkehrsnetze finanziertes Vorhaben

Opera finanziata con la partecipazione dell' Unione Europea attraverso il bilancio delle reti di transporto transeuropee

Ausbau Eisenbahnachse München-Verona

BRENNER BASISTUNNEL

Ausführungsplanung

Potenziamento asse ferroviario Monaco - Verona

GALLERIA DI BASE DEL BRENNERO

Progettazione esecutiva

D0700: Baulos Mauls 2-3 | D0700: Lotto Mules 2-3

Projekteinheit	WBS
Sicherheit	Sicurezza
Dokumentenart	Tipo documento
Si-Ge-Plan	Elaborato grafico PSC
Titel	Titolo
Si-Ge - Baustellenflächen - Baustellentypenzeichnungen Notstromaggregat	CSP - Aree di cantiere - Tipologici di cantiere Gruppo elettrogeno

RTI 4P Raggruppamento Temporaneo di Imprese 4P
via Pio Inf. Lit. - No.E.D. Sommeiller 2, 20125 Milano, Tel. +39 02875711, Fax. +39 0287152012

der Sicherheitskoordinator in der Planungsphase / Il Coordinatore della Sicurezza in fase di Progettazione

Ing. Luigi Rausa
Ord. Ing. Milano N° 709

RTI 4P Raggruppamento Temporaneo di Imprese 4P
via Pio Inf. Lit. - No.E.D. Sommeiller 2, 20125 Milano, Tel. +39 02875711, Fax. +39 0287152012

Mandataria: PRO ITER

Mandanti: PÖYRY, pini swiss engineers, PASQUALI-RAUSA

Als Zustimmung / Per Condivisione

Ing. Enrico Maria Pizzarotti
Ord. Ing. Milano N° A 20470

	Datum / Data	Name / Nome	Gesellschaft / Società
Bearbeitet / Elaborato	30.01.2015	Caser	Pasquali-Rausa
Geprüft / Verificato	30.01.2015	Rausa	Pasquali-Rausa

BBT Galleria di Base del Brennero Brenner Basistunnel BBT SE

Name / Nome: R. Zurlo

Name / Nome: K. Bergmeister

Projekt-kilometer / Chilometro progetto	von / da 32.0+88 bis / a 54.0+15 bei / al	Bau-kilometer / Chilometro opera	von / da bis / a bei / al	Status Dokument / Stato documento
Masstab / Scala 1:50				

Staat Stato	Los Lotto	Einheit Unità	Nummer Numero	Dokumentenart Tipo documento	Vertrag Contratto	Nummer Codice	Revision Revisione
02	H61	SI	550	KSI	D0700	42160	21

0.46m²