



ILLUMINAZIONE SU PALO / BELEUCHTUNG AUF DEM MAST (tipo stradale) h 8m (1x150W)

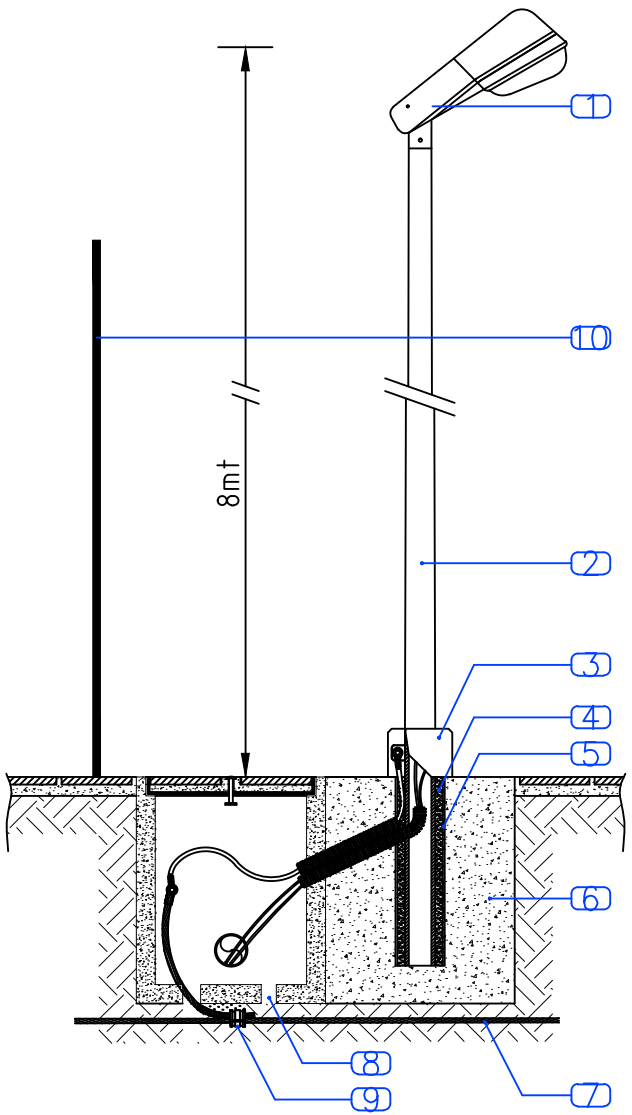

- 1 Armatura 1x150W
Bewehrung 1x150W
- 2 Palo in acciaio
Stahlmast
- 3 Collare in calcestruzzo
Betonring
- 4 Riempiimento con sabbia costipata
Hinterfüllung mit verdichtetem Sand
- 5 Tubo in PVC o in calcestruzzo
PVC- oder Betonrohr
- 6 Basamento di fondazione in calcestruzzo
Fundamentboden aus Beton
- 7 Corda nuda in rame 35mm²
Blanke Leitungsschnur aus Kupfer, 35 mm²
- 8 Foro di drenaggio
Drainageöffnung
- 9 Morsetto a compressione
Druckklemme
- 10 Recinzione campo base
Umzäunung Basislager



TORRE FARO / SCHEINWERFERTURM h 25m (6x1000W)

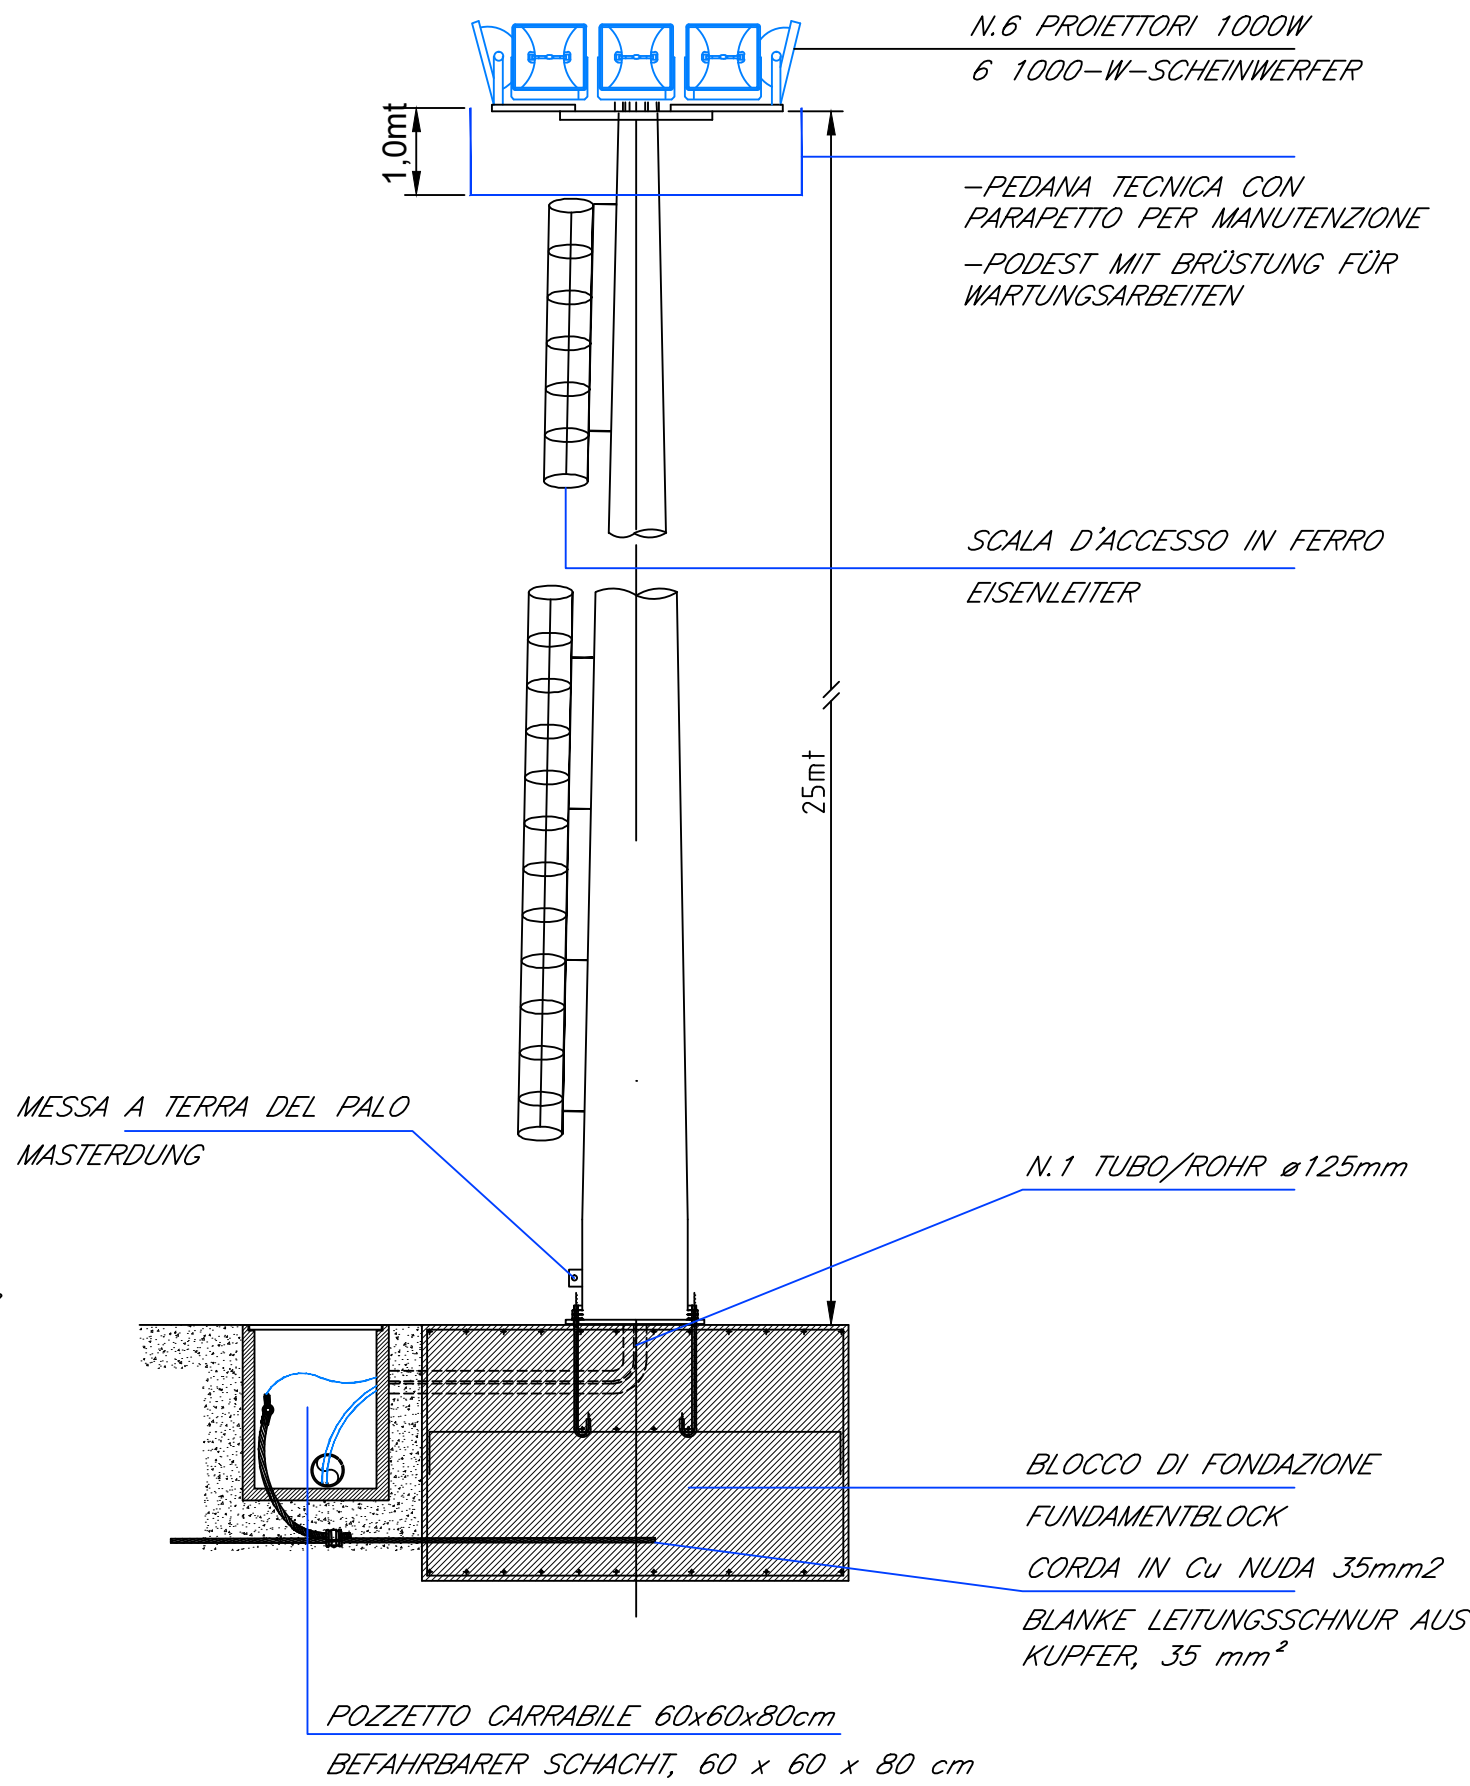

CARATTERISTICHE DEI MATERIALI / WERKSTOFFEIGENSCHAFTEN

CALCESTRUZZO / BETON	RcK>=250
CALCESTRUZZO MAGRONE / MAGERBETON	RcK>=150
ARMATURA / BEWEHRUNG	B450C


N.B. MISURE DA CONTROLLARE IN CANTIERE CON I COSTRUTTORI DEL FORNITORE
DIE MASSE SIND AUF DER BAUSTELLE DEN HERSTELLERANLEITUNGEN GEMÄSS ZU ÜBERPRÜFEN

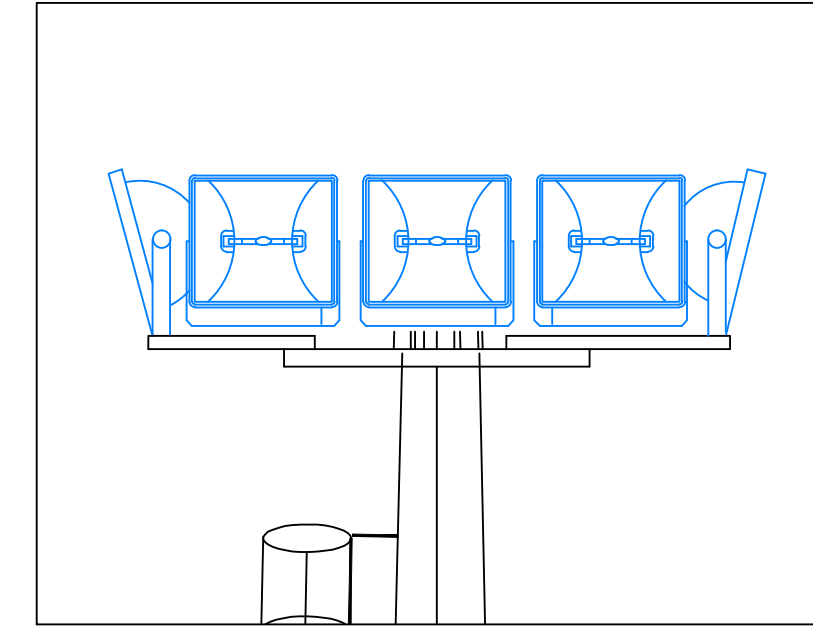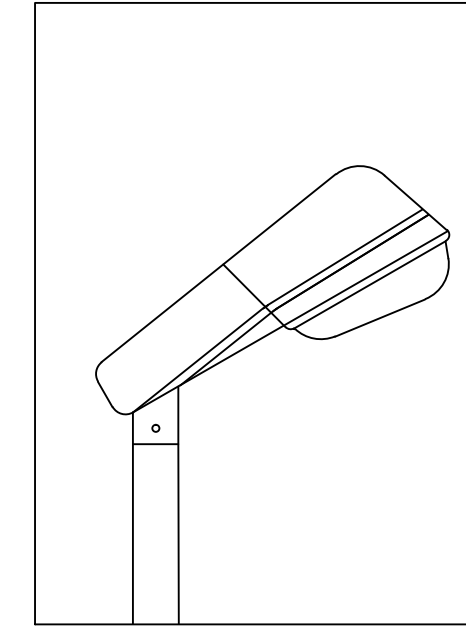

Bearbeitungsstand Stato di elaborazione


Revision Revisione	Änderungen Modifiche	Verantwortlicher Änderung Responsabile modifica	Datum Data
00	Erstversion / Prima Versione	Caser	08.04.2014
10	Endabgabe / Consegna Definitiva	Caser	31.07.2014
11	Projektvervollständigung und Umsetzung der Verbesserungen aus dem Prüfverfahren / Completamento progetto e recepimento istruttoria	Caser	09.10.2014
20	Überarbeitung infolge Dienstweisung Nr. 1 vom 17.10.2014 / Revisione a seguito ODS n°1 del 17.10.14	Caser	04.12.2014
21	Abgabe für Ausschreibung / Emissione per Appalto	Caser	30.01.2015

SEZIONI TIPOLOGICHE DI SCAVO AUSHUB-REGELQUERSCHNITTE

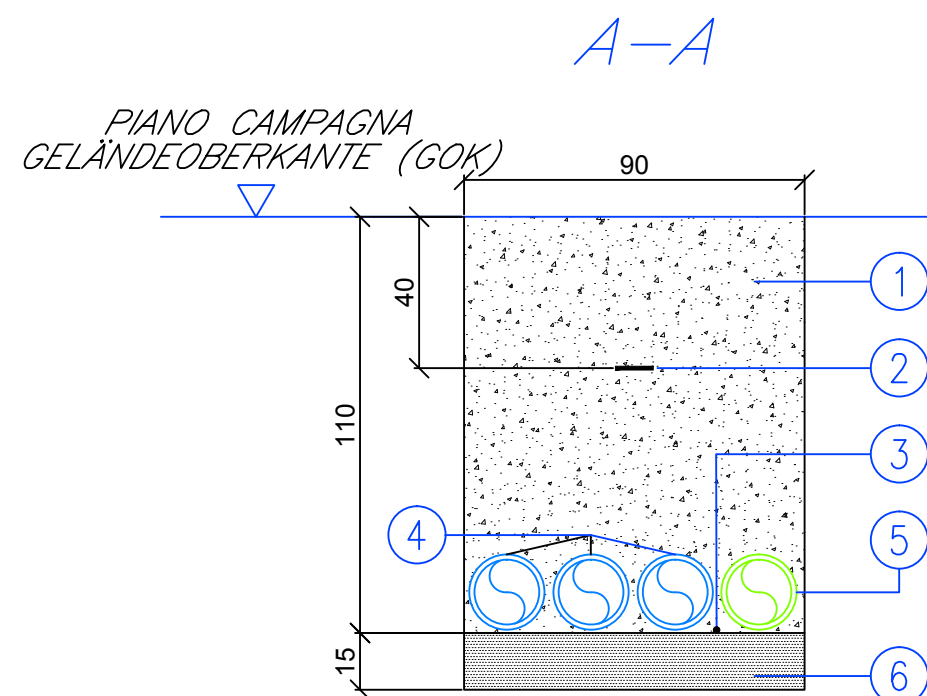

LEGENDA / LEGENDE

- 1 MATERIALE DI SCAVO COSTIPATO
VERDICTETER AUSHUB
- 2 NASTRO INDICATORE
SIGNALBAND
- 3 CORDA IN Cu NUDA 35mm²
BLANKE LEITUNGSSCHNUR AUS KUPFER, 35 mm²
- 4 ø200mm LINEE BT
ø200mm LINIE BT
- 5 ø125mm LINEE TELEFONO
ø125mm TELEFONLINIE
- 6 LETTO IN SABBIA COSTIPATA
BLANKE LEITUNGSSCHNUR AUS KUPFER, 35 mm²

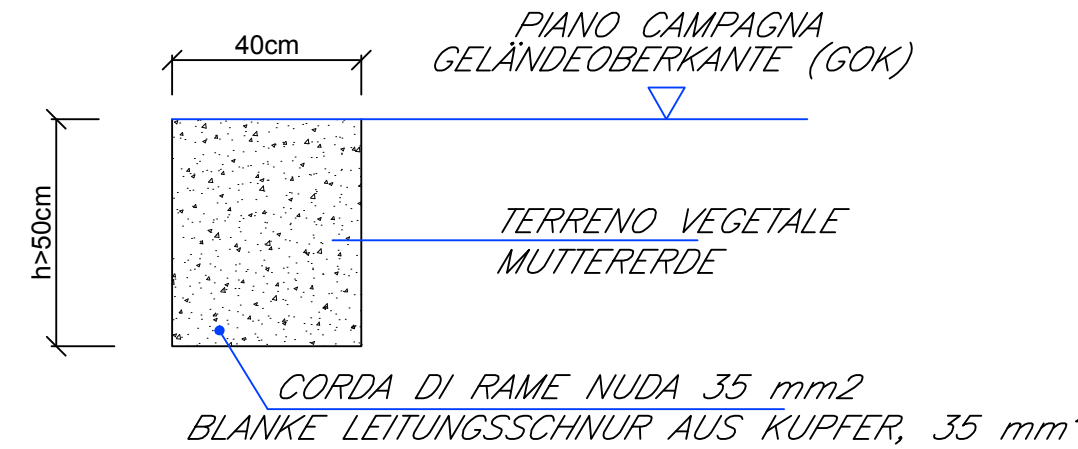

Referenzdokumente Documenti di riferimento		
02_H61_SI_550_KSI_D0700_42035	Rendering Baustelle Mauls	Rendering cantiere Mules



Mit Beteiligung der Europäischen Union aus dem Haushalt der Transeuropäischen Verkehrsnetze finanziertes Vorhaben
Opera finanziata con la partecipazione dell'Unione Europea attraverso il bilancio delle reti di trasporto transeuropee



Ausbau Eisenbahnachse München-Verona
BRENNER BASISTUNNEL
Ausführungsplanung

Potenziamento asse ferroviario Monaco - Verona
GALLERIA DI BASE DEL BRENNERO
Progettazione esecutiva

D0700: Baulos Mauls 2-3		D0700: Lotto Mules 2-3	
Projekteinheit		WBS	
Sicherheit		Sicurezza	
Dokumentenart		Tipo documento	
Si-Ge-Plan		Elaborato grafico PSC	
Titel		Titolo	
Si-Ge - Baustellenflächen - Baustellentypenzeichnungen		CSP - Aree di cantiere - Tipologici di cantiere	
Beleuchtung		Illuminazione	
 Raggruppamento Temporaneo di Imprese 4P Via Pirella 5/11, Via G.B. Sommariva 5, 20122 Milano, Tel.: +39 0267707111, Fax: +39 0267710212 der Sicherheitskoordinator in der Planungsphase / Il Coordinatore della Sicurezza in fase di Progettazione Ing. Luigi Rausa Ord. Ingg. Sindaco N° 709		 Raggruppamento Temporaneo di Imprese 4P Via Pirella 5/11, Via G.B. Sommariva 5, 20122 Milano, Tel.: +39 0267707111, Fax: +39 0267710212 Als Zustimmung / Per Condivisione Ing. Enrico Maria Pizzarotti Ord. Ingg. Milano N° A 29470	
 PRO ITER Progettazione Integrata Via G.B. Sommariva 5, 20122 Milano, Tel.: +39 0267707111, Fax: +39 0267710212 Mandanti 		 Galleria di Base del Brennero Brenner Basistunnel BBT SE Name / Nome R. Zurlo Name / Nome K. Bergmeister	
Projekt-kilometer / Chilometro progetto		Status Dokument / Stato documento	
von / da 32,0+88 bis / a 54,0+15 bei / al		Massstab / Scala	
von / da 32,0+88 bis / a 54,0+15 bei / al		varie/versch.	
Einheit		Nummer	
Unità		Numero	
Dokumentenart		Tipo documento	
Tipo documento		Vertrag	
Contratto		Nummer	
Codice		Revision	
Revisión		Revisión	
02		H61	
SI		550	
KSI		D0700	
42165		21	