

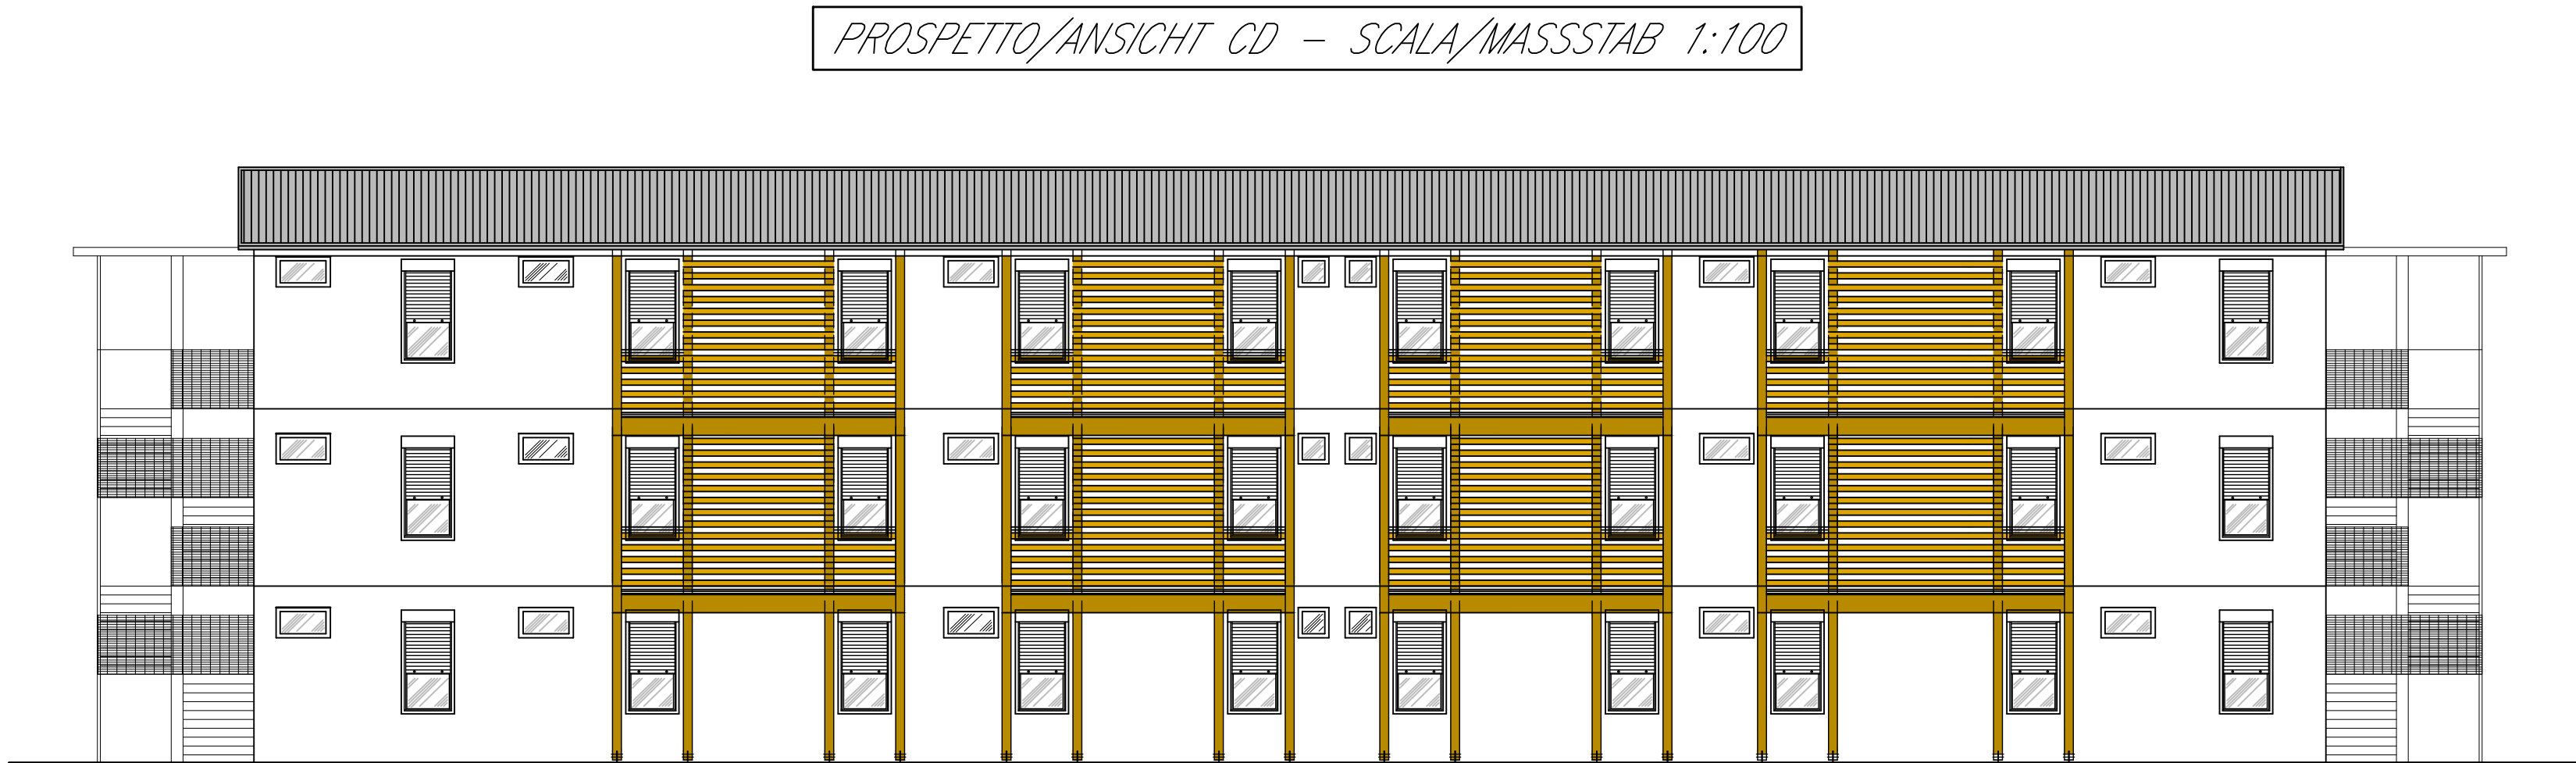


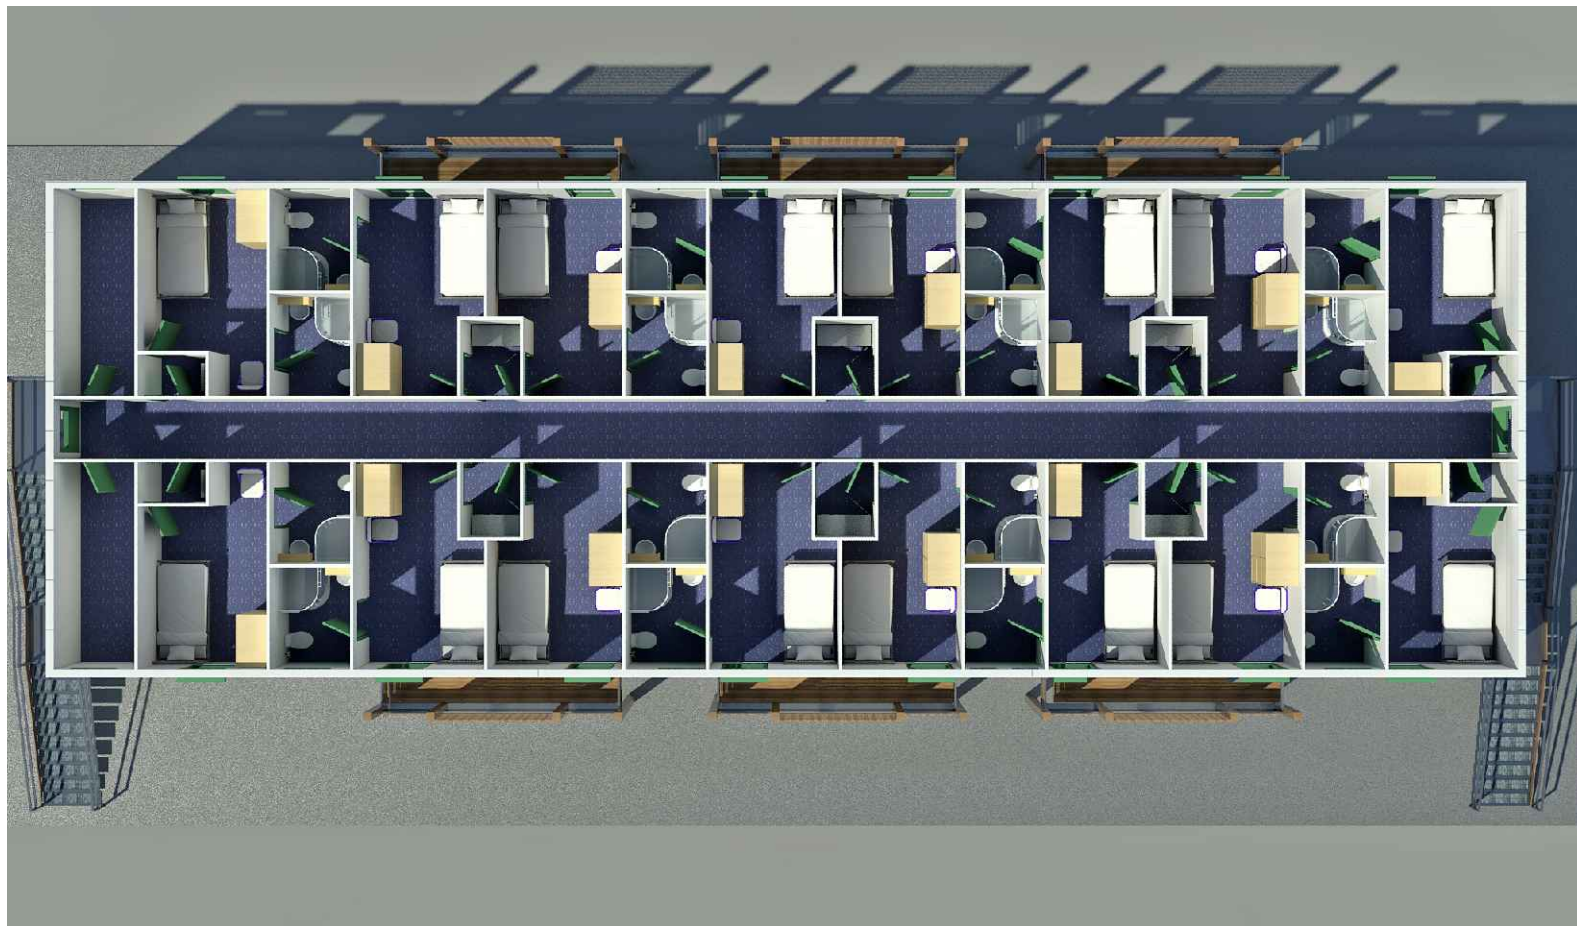

LOCALE RAUM	SUPERFICIE PAVIMENTO BODENFLÄCHE MQ.	SUPERFICIE FINESTRE FENSTERFLÄCHE MQ.	SUP.FIN./SUP.PAV. FENSTERFL./BODENFL. >1/8>0.125	BAGNO CON ASPIRAZ. FORZATA BAD MIT ZWANGSBELÜFTUNG
1-2	8.86	1.24	0.140	SI / JA
3-4	9.14	1.24	0.135	AERAZIONE NATURALE NATURENTLÜFTUNG
5-6	9.14	1.24	0.135	SI / JA
7-8	8.55	1.24	0.145	AERAZIONE NATURALE NATURENTLÜFTUNG
9-10	8.55	1.24	0.145	SI / JA
11-12	8.55	1.24	0.145	AERAZIONE NATURALE NATURENTLÜFTUNG
13-14	8.55	1.24	0.145	SI / JA
15-16	9.14	1.24	0.135	AERAZIONE NATURALE NATURENTLÜFTUNG
17-18	9.14	1.24	0.135	SI / JA
19-20	8.86	1.24	0.140	AERAZIONE NATURALE NATURENTLÜFTUNG

Referenzdocumente Documenti di riferimento		
02_H61_SI_550_KSI_D0700_42050	Rendering Basislager Sachsenklemme	Rendering campo base Sachsenklemme
02_H61_SI_550_KSI_D0700_42060	Rendering Basislager Hotel Post	Rendering campo base albergo Posta

Bearbeitungsstand Stato di elaborazione			
Revision Revisione	Anderungen Modifiche	Verantwortlicher Änderung Responsabile modifica	Datum Data
00	Erstversion / Prima Versione	Caser	08.04.2014
10	Endabgabe / Consegna Definitiva	Caser	31.07.2014
11	Projektvervollständigung und Umsetzung der Verbesserungen aus dem Prüfverfahren / Completamento progetto e rispecchiamento struttura	Caser	09.10.2014
20	Überarbeitung infolge Dienstanweisung Nr. 1 vom 17.10.2014 / Revisione a seguito ODS n°1 del 17.10.14	Caser	04.12.2014
21	Abgabe für Ausschreibung / Emissione per Appalto	Caser	30.01.2015

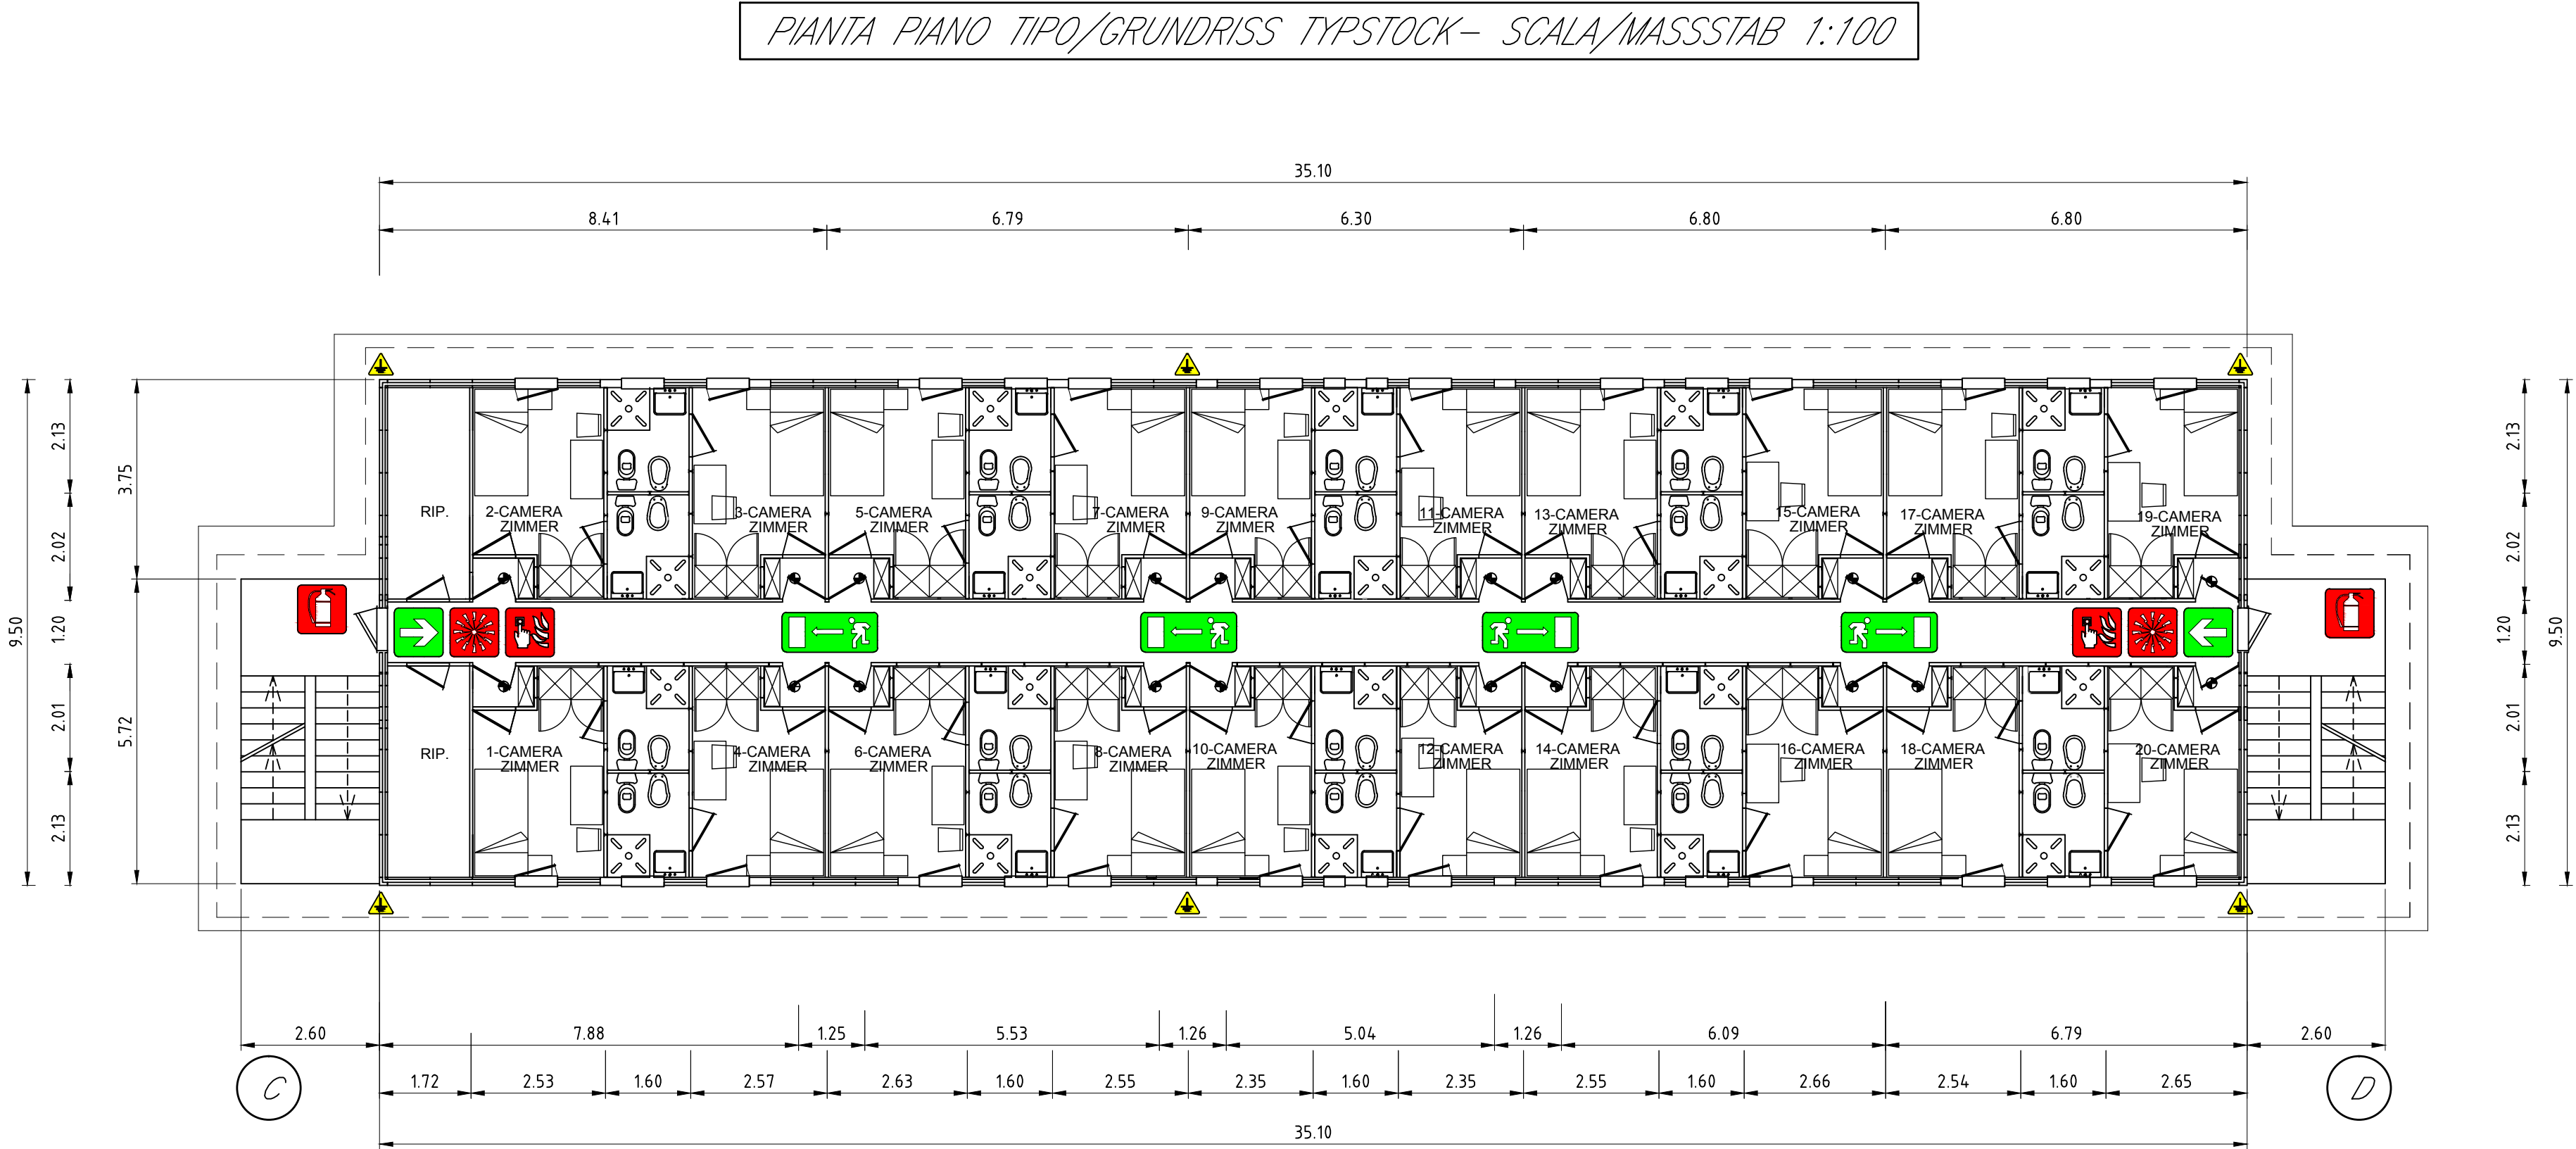

Mit Beteiligung der Europäischen Union aus dem Haushalt der Trans europäischen Verkehrsnetze finanziertes Vorhaben Opera finanziata con la partecipazione dell'Unione Europea attraverso il bilancio delle reti di trasporto trans europee Ausbau Eisenbahnachse München-Verona BRENNER BASISTUNNEL Ausführungsplanung Potenziamento asse ferroviario Monaco - Verona GALLERIA DI BASE DEL BRENNERO Progettazione esecutiva			
D0700: Baufeld Mules 2-3		D0700: Lotto Mules 2-3	
Projekteinheit Sicherheit		WBS Sicurezza	
Dokumentenart Si-Ge-Plan		Tipo documento Elaborato grafico PSC	
Titel Si-Ge - Baustellenebenen - Baustellentypenzeichnungen Unterkunftscontainer (Blatt 1/2)		Titolo CSP - Aree di cantiere - Tipologici di cantiere Dormitorio (Tav. 1/2)	
 Raggruppamento Temporaneo di Imprese 4P Progetto per la G. 16.10.2014 Ing. Luigi Rausa C/O Ing. Pasquale Rausa		der Sicherheitskoordinator in der Planungsphase / il Coordinatore della Sicurezza in fase di Progettazione Ing. Luigi Rausa C/O Ing. Pasquale Rausa	
 Raggruppamento Temporaneo di Imprese 4P Progetto per la G. 16.10.2014 Ing. Enrico Maria Pizzarotti C/O Ing. Pasquale Rausa		Als Zustimmung / Per Condivisione Ing. Enrico Maria Pizzarotti C/O Ing. Pasquale Rausa	
Bearbeitet / Elaborato 30.01.2015		Name / Nome Caser	
Geprüft / Verificato 30.01.2015		Name / Nome Rausa	
 Galleria di Base del Brennero Brenner Basistunnel BBT SE		Name / Nome R. Zurlo	
Projekt- kilometer / Chilometro bis / a bei / al		Bau- kilometer / Chilometro bis / a bei / al	
Status dokument / Stato documento		Massstab / Scala 1:100	
Staat Stato		Revision Revisione	
Lote Lotto		Vertrag Contratto	
Einheit Unità		Numeri Codici	
Dokumententyp Tipo documento		Revision Revisione	
02		21	
H61		D0700	
SI		42175	
550		0.58m²	
KSI			