

N.B.: LA STAFFA DI ANCORAGGIO DEL MARCIAPIEDE PUO' ESSERE MESSA IN OPERA ANCHE SUCCESSIVAMENTE AL GETTO DELLA TRAVE, MEDIANTE ESECUZIONE DI FORO Ø16 E MALTA CEMENTIZIA ESPANSIVA O RESINA -

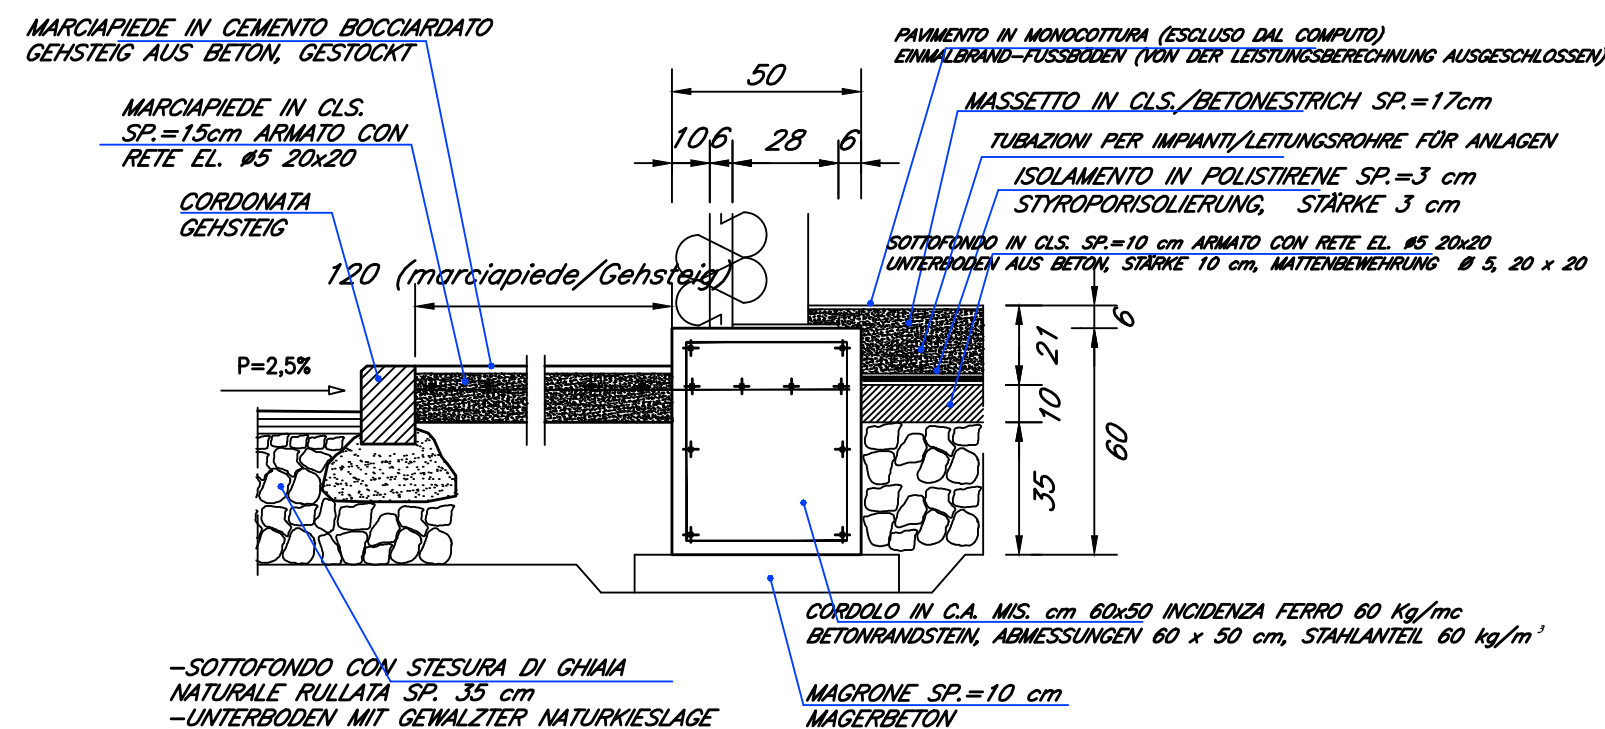
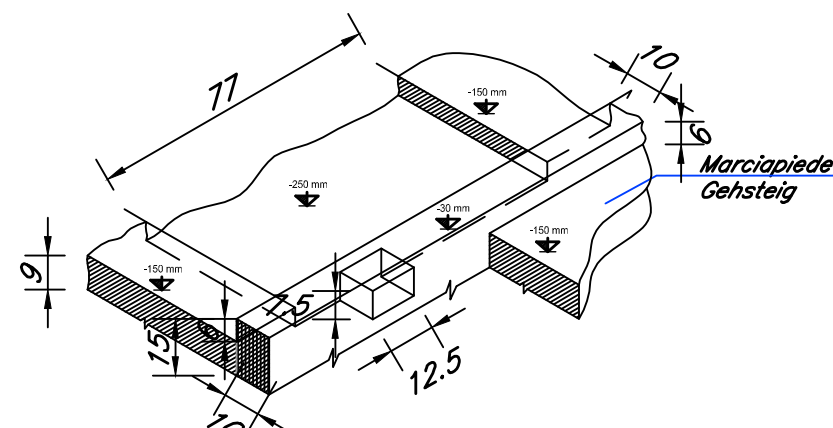
n.b.: DER VERANKERUNGSBÜGEL FÜR DEN GEHWEIG KANN AUCH NACH DER TRÄGERSCHÜTTUNG ANGEBRACHT WERDEN; AUSFÜHRUNG MIT BOHRUNG (Ø 16) UND ZEMENTMÖRTEL ODER HARZ



| WERKSTOFFEIGENSCHAFTEN                                      |                              |
|-------------------------------------------------------------|------------------------------|
| Magerbeton:                                                 | Rck → 150 Kg/cm <sup>2</sup> |
| Fundamentbeton:                                             | Rck → 250 Kg/cm <sup>2</sup> |
| Stahl:                                                      | B450C                        |
| <u>N.B.:</u><br>Überlappung Baustahlmatten mindestens 40 cm |                              |
| <u>N.B.:</u><br>Betondeckung mindestens 4 cm                |                              |

|                               |                                    |                                    |
|-------------------------------|------------------------------------|------------------------------------|
| 02_H61_SI_550_KSI_D0700_42050 | Rendering Basislager Sachsenklemme | Rendering campo base Sachsenklemme |
| 02_H61_SI_550_KSI_D0700_42060 | Rendering Basislager Hotel Post    | Rendering campo base albergo Posta |
|                               |                                    |                                    |
|                               |                                    |                                    |
|                               |                                    |                                    |

| Revision<br>Revisionsnummer | Änderungen<br>Modifiziere   | Verantwortlicher Änderung<br>Responsible modifica | Datum<br>Data |
|-----------------------------|---|---------------------------------------------------|---------------|
| 00                          | Erstversion / Prima Versione   | Caser                                             | 08.04.2014    |
| 10                          | Endabgabe / Consegna Definitiva                                                                                                   | Caser                                             | 31.07.2014    |
| 11                          | Projektvollständigung und Umsetzung der Verbesserungen aus dem Prüfverfahren /<br>Completamento progetto e recepimento istruzione | Caser                                             | 09.10.2014    |
| 20                          | Überarbeitung infolge Dienstanweisung Nr. 1 vom 17.10.2014 /<br>Revisione a seguito ODS n°1 del 17.10.14                          | Caser                                             | 04.12.2014    |
| 21                          | Abgabe für Ausschreibung / Emissione per Appalto                                                                                  | Caser                                             | 30.01.2015    |
|                             |   |                                                   |               |

[illegible]

|   |  |   |                                             |  |  |
|---|--|---|---------------------------------------------|--|--|
|  <p>Mit Beteiligung der Europäischen Union aus dem Haushalt der Trans europäischen Verkehrsmittel finanziertes Vorhaben<br/>Opera finanziata con la partecipazione dell'Unione Europea attraverso il bilancio delle reti di trasporto trans europee</p>                                                                |  |                                                                                         |                                             |  |  |
| <p>Ausbau Eisenbahnstrecke München-Verona<br/><b>BRENNER BASESTUNNEL</b><br/>Ausführungsplanung</p>   |  |   |                                             |  |  |
| <p>Potenziamento asse ferroviario Monaco - Verona<br/><b>GALLERIA DI BASE DEL BRENNERO</b><br/>Progettazione esecutiva</p>   |  |   |                                             |  |  |
| D0700: Bauros Mauls 2-3   |  | D0700: Lotto Mules 2-3   |                                             |  |  |
| Projekteneinheit   |  | WBS   |                                             |  |  |
| Sicherheit   |  | Sicurezza   |                                             |  |  |
| Dokumentenart   |  | Tipo documento   |                                             |  |  |
| Si-Ge-Plan   |  | Elaborato grafico PSC   |                                             |  |  |
| Titel   |  | Titolo   |                                             |  |  |
| Si-Ge - Baustellenebenen - Baustellentypenzeichnungen   |  | CSP - Aree di cantiere - Tipologici di cantiere   |                                             |  |  |
| Unterkunftscontainer (Blatt 2/2)   |  | Dormitorio (Tav. 2/2)   |                                             |  |  |
|  <p><b>Raggruppamento Temporaneo di Imprese 4P</b><br/>Società a R.L. con il numero di iscrizione alla C.C.I.A.A. di Milano N° 140028710812</p>   |  | <p>der Sicherheitskoordinator in der Planung/sphase /<br/>il Coordinatore della Sicurezza in fase di Progettazione</p> <p>Ing. Luigi Rausa<br/>Ord. n. 660 Milano N° 709</p> |                                             |  |  |
|  <p><b>Raggruppamento Temporaneo di Imprese 4P</b><br/>Società a R.L. con il numero di iscrizione alla C.C.I.A.A. di Milano N° 140028710812</p> <p>Mandatario</p>  <p>PRO ITER<br/>INGEGNERIA<br/>PROGETTAZIONE<br/>RENDERING</p> |  | <p>Als Zustimmung / Per Condivisione</p> <p>Ing. Enrico Maria Pizzarotti<br/>Ord. n. 660 Milano N° 23412</p>                                                                 |                                             |  |  |
|  <p><b>PÖYRY</b></p> <p>phd swiss engineers</p> <p>PARADISI &amp; RAUSA<br/>INGEGNERIA</p>   |  |   |                                             |  |  |
| Bearbeitet / Elaborato   |  | Datum / Data   | Name / Nome                                 |  |  |
| Geprüft / Verificato   |  | 30.01.2015   | Casati                                      |  |  |
|   |  | 30.01.2015   | Rausa                                       |  |  |
|  <p><b>Galleria di Base del Brennero<br/>Brenner Basistunnel BBT SE</b></p>   |  | Name / Nome   | Name / Nome                                 |  |  |
|   |  | R. Zurlo   | K. Bergmeister                              |  |  |
| Projekt-<br>Kilometer /<br>Chilometro<br>progetto   |  | von / da<br>bis / a<br>bei / al   | Status<br>Documento /<br>Stato<br>documento |  |  |
|   |  | 32.0+88<br>bis / a<br>54.0+15<br>bei / al   | Messstab /<br>Scala<br>1:20/100             |  |  |
| Bau-<br>Kilometer /<br>Chilometro<br>opera   |  | von / da<br>bis / a<br>bei / al   | Nummer<br>Codice                            |  |  |
|   |  |   | 42180                                       |  |  |
| Staat<br>Stato   |  | Einheit<br>Unità   | Revision<br>Revisione                       |  |  |
|   |  | SI   | 21                                          |  |  |
| Lsg<br>Lotto   |  | Nummer<br>Numero   | Dokumententyp<br>Tipo documento             |  |  |
|   |  | 550   | KSI                                         |  |  |
| Vertrag<br>Contratto   |  | Datum<br>Data   | Vertrag<br>Contratto                        |  |  |
|   |  | D0700   | 42180                                       |  |  |
| 02   |  | H61   | 21                                          |  |  |