




M/Scala 1 : 50

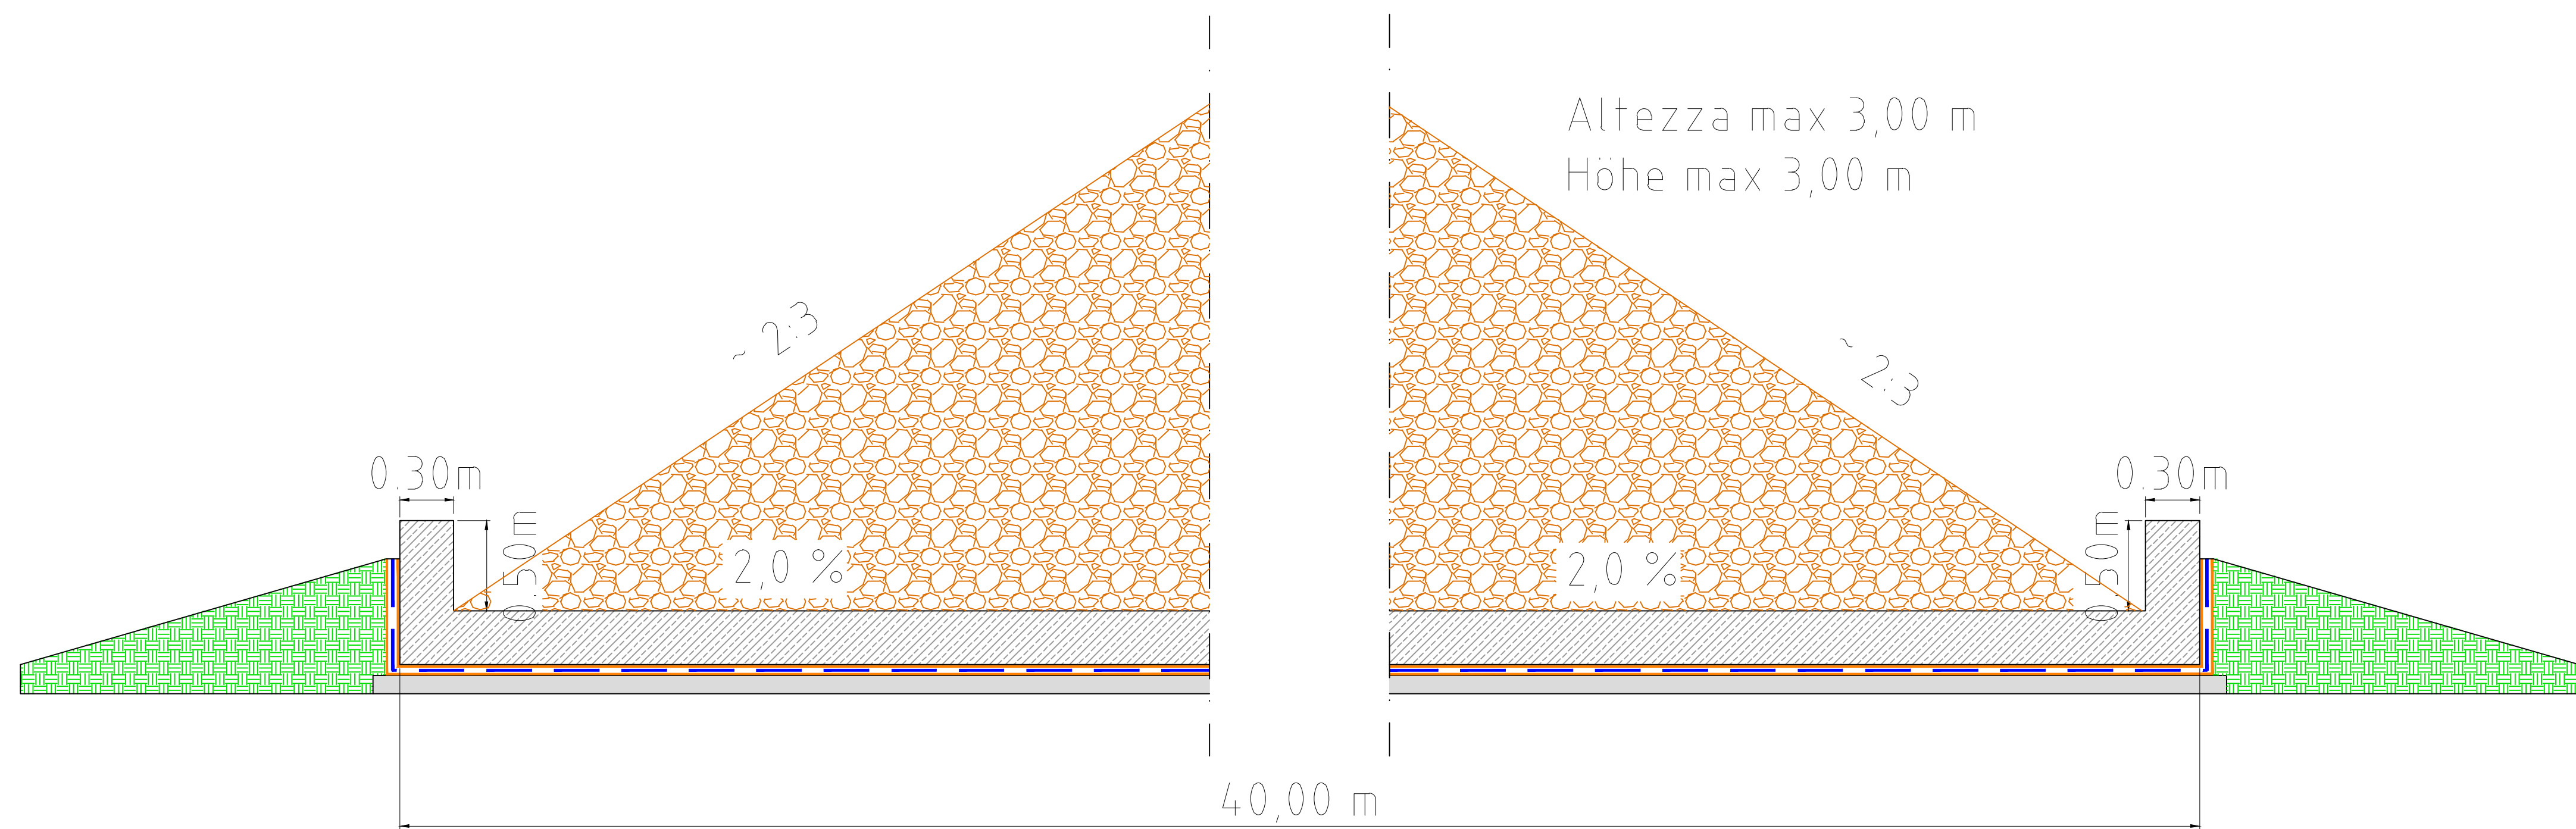


M/Scala 1 : 50

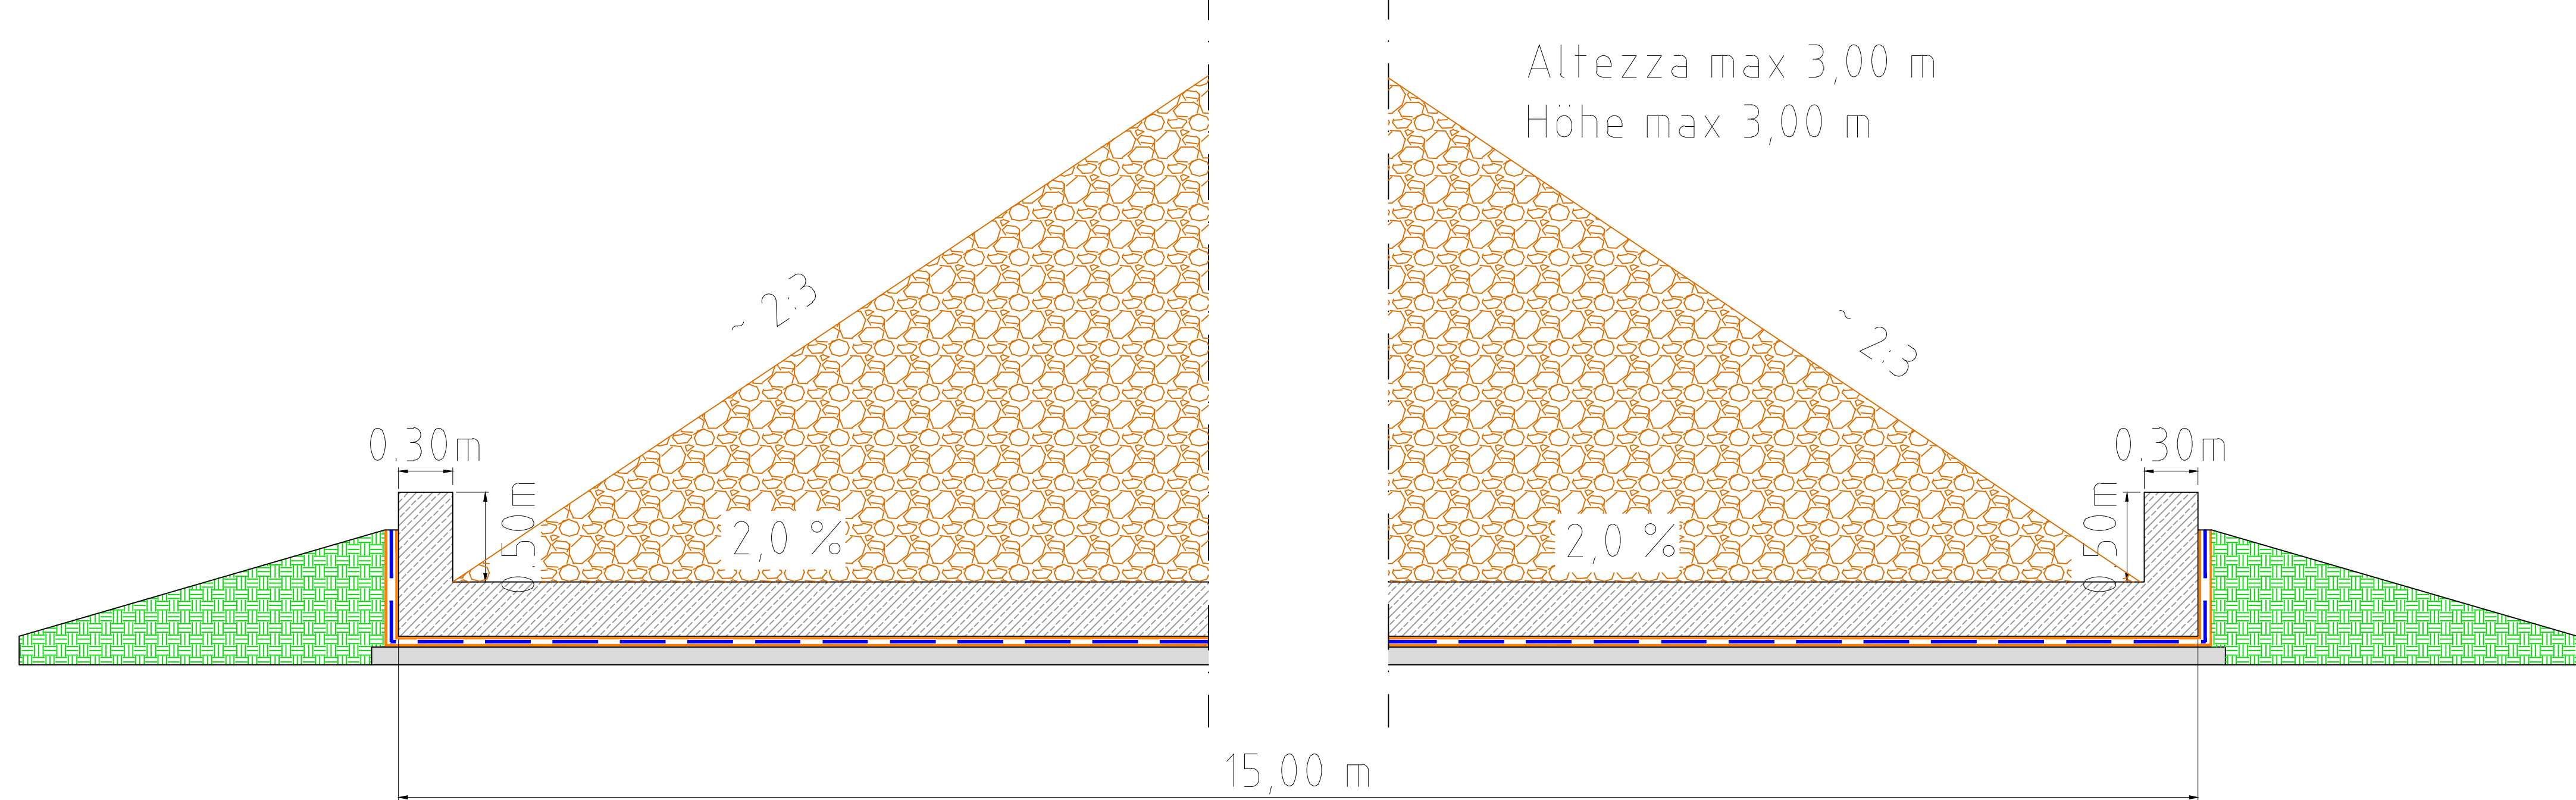


M/Scala 1 : 100

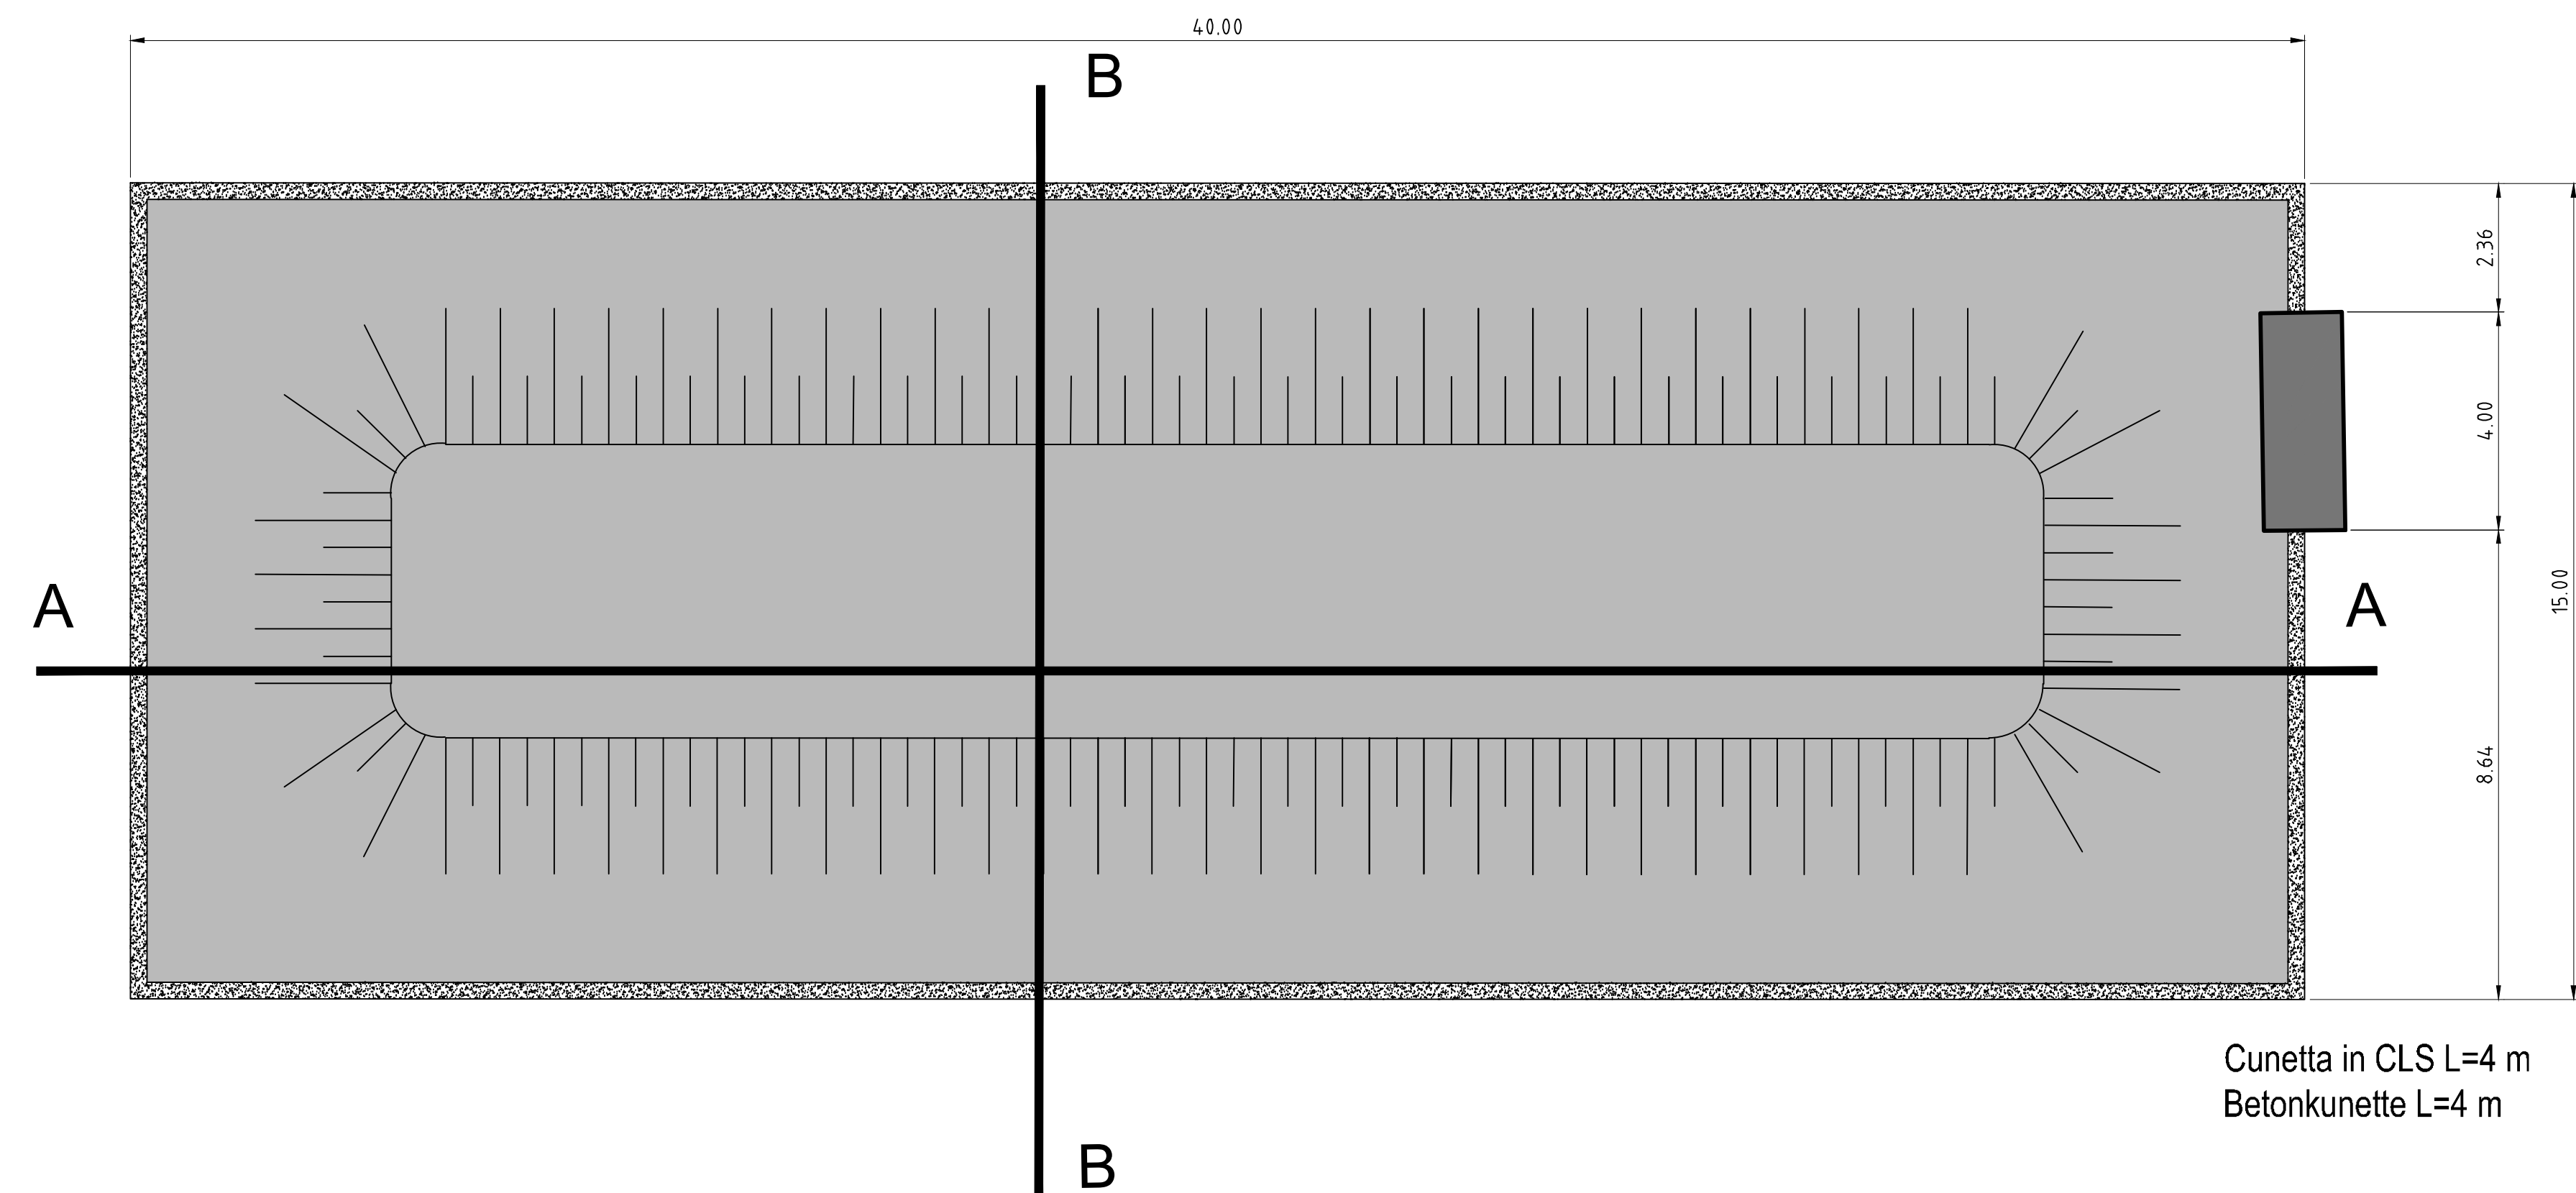


M/Scala 1 : 20

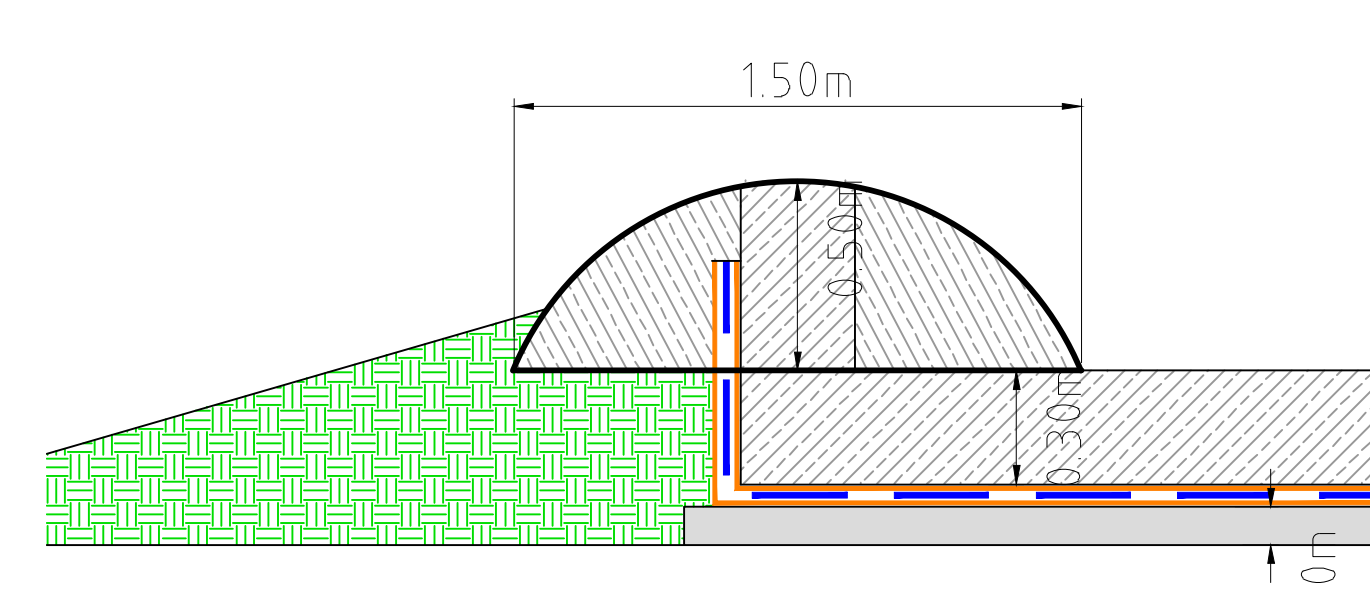

M/Scala 1 : 20

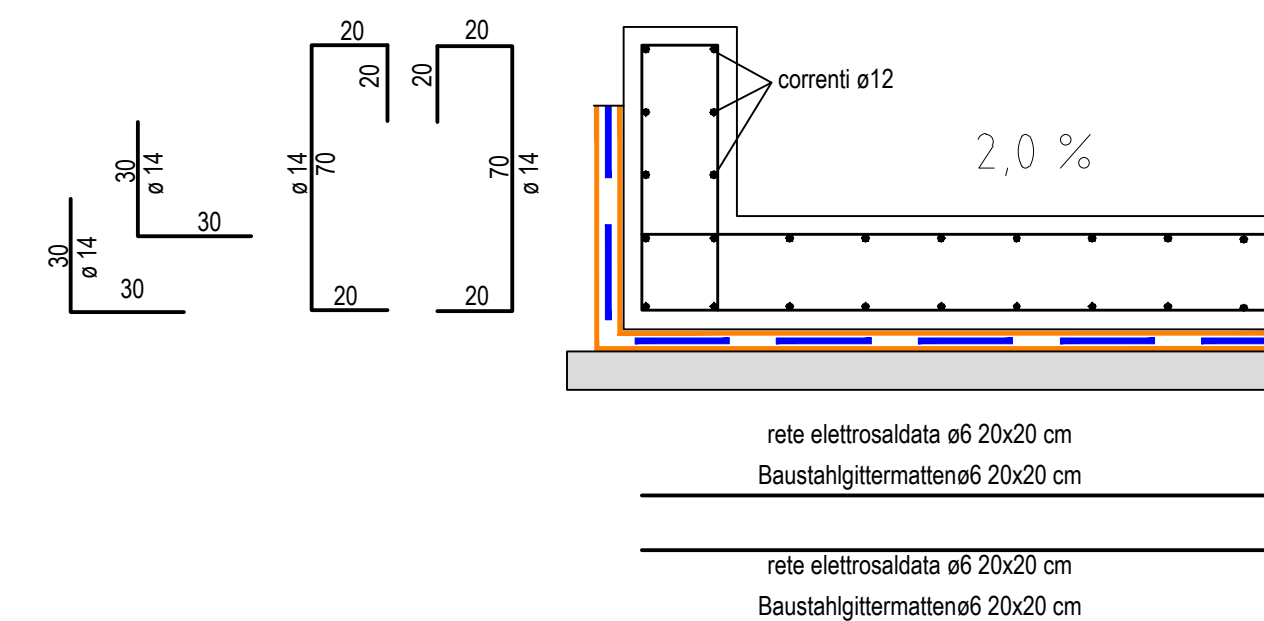

M/Scala 1 : 20

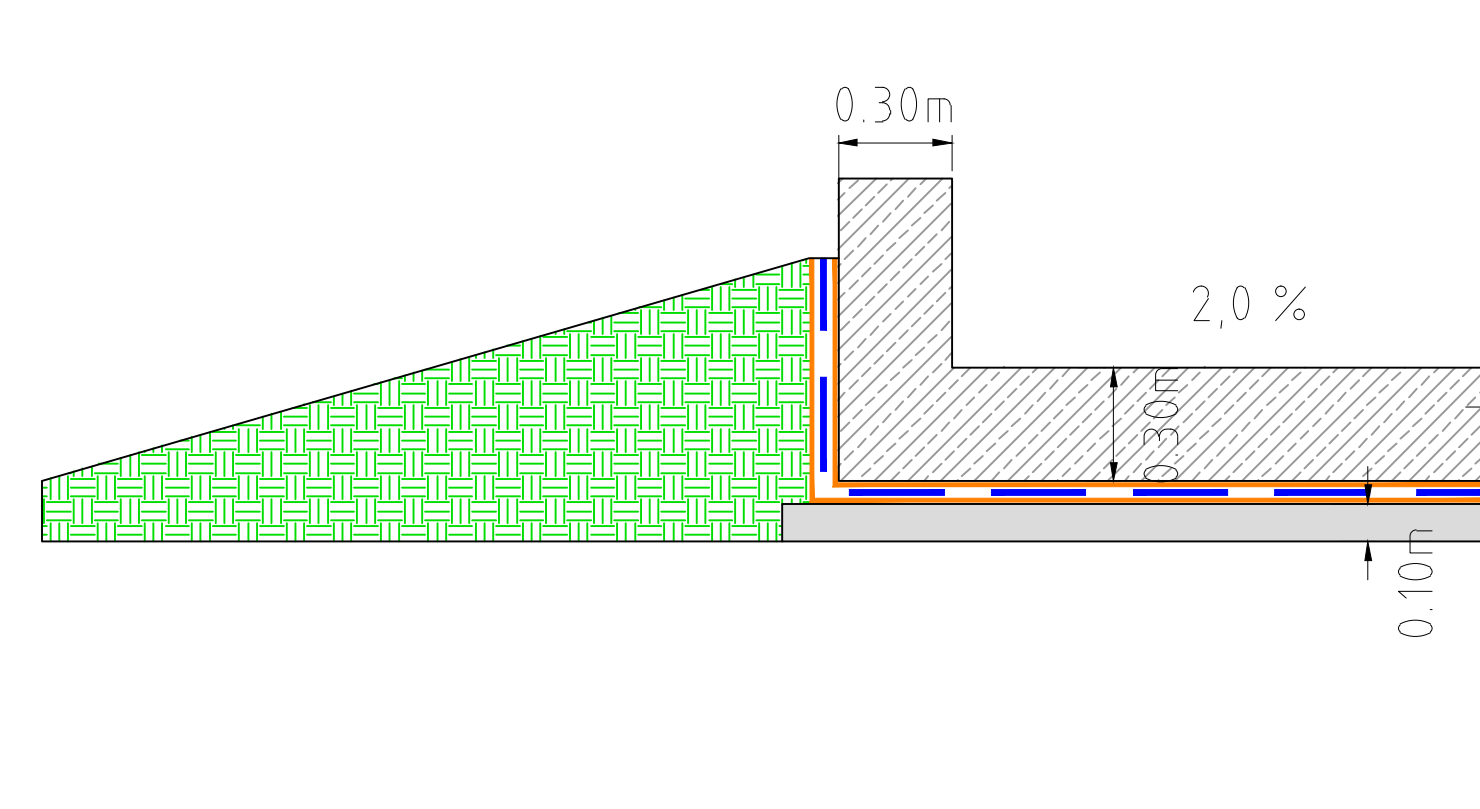

RETE ELETTROSALDATA ø6 20X20 cm
BAUSTAHLMATTE ø6 20X20 cm
2 x GEOSINTETICO DI PROTEZIONE
2 x SCHUTZGEOTEXTILIEN
IMPERMEABILIZZAZIONE DOPPIA GUAINA (s=4+4mm)
ABDICHTUNG - DOPPELTE BITUMENFOLIE (s=4+4mm)
MAGRONE
MAGERBETON

— 303 —

Revision	
Revisione	

Prüfung	Bezeichnung	Prüfungstermin	Prüfungsort
00	Erstversion / Prima Versione	Caser	08.04.2014
10	Endabgabe / Consegna Definitiva	Caser	31.07.2014
11	Projektvervollständigung und Umsetzung der Verbesserungen aus dem Prüfverfahren / Completamento progetto e inserimento delle migliorie	Caser	09.10.2014
20	Überarbeitung finale Entwurfszeichnung N° vom 17.10.2014 / Revisione a seguito ODS n°1 del 17.10.14	Caser	04.12.2014
21	Abgabe für Ausschreibung / Emissione per Appalto	Caser	30.01.2015

 Mit Beteiligung der Europäischen Union aus dem Haushalt der Transportsysteme Verkehrsmittel finanziertes Vorhaben <i>Opere finanzate con il partecipazione dall'Unione Europea attraverso il bilancio delle reti di trasporto trans-europee</i>										
 Ausbau Eisenbahnstrecke München-Vernon BRENNER BASISTUNNEL Ausführungsplanung										
Potenzialstudie aller ferroviarie Monaco - Verona GALLERIA DI BASE DEL BRENNERO Progettazione esecutiva										
D0700: Basilio Maus 2-3	D0700: Loto Mules 2-3									
Projekteinheit	WBS									
Sicherheit	Sicurezza									
Dokumentart	Tipo documento									
Si-Ge-Plan	Elaborato grafico PSC									
Titel	Titolo									
Si-Ge - Baustellentflächen - Baustellentypenzeichnungen	CSP - Aree di cantiere - Tipologici di cantiere									
Vanne für vermutlich verunreinutes Material	Vasca per materiale potenzialmente contaminato									
 Raggruppamento Temporaneo di Impresa 4P g.d.r. n° 21/2014, del 24 Settembre 2014, Tribunale di Milano, Trib. n° 1030/2015/TIR, Trib. n° 1030/2015/TIR der Sicherheitskoordinator in der Planungsphase / il Coordinatore della Sicurezza in fase di Progettazione Ing. Luigi Rausta CNR nrg. Release N° 769										
 Raggruppamento Temporaneo di Impresa 4P g.d.r. n° 21/2014, del 24 Settembre 2014, Tribunale di Milano, Trib. n° 1030/2015/TIR, Trib. n° 1030/2015/TIR All. Zuordnung / Per Credenziale Ing. Enrico Maria Pasquazzi CNR nrg. Release N° 769										
Mitglieder	 PROITER s.p.a.									
Anbieter	  									
Bearbeitet / Elaborato	Datum / Data	Name / Nome	Gesellschaft / Società							
Geprüft / Verificato	30.01.2015	Caser	Pasquazzi-Rausta							
	30.01.2015	Rausta	Pasquazzi-Rausta							
 Gallerie di Base del Brennero Brenner Basistunnel BBT SE			Name / Nome R. Zurlo							
			Name / Nome K. Bergmeister							
Projekt-/ Entwurf/ Chisimotto progetto	von da / da bei n° / n° bei al	Bau-/ Entwurf / Chisimotto disegno	bei n° / n° bei f° / f° bei al	Status: Document / Stato documento	Maximalität / Scala 1:20-50-100					
Sheet	Los	Einzel	Numer	Dokumenten-	Vertrag					
	Lomello	Übers	Number	Type document	Contratto					
02	H61	SI	550	KSI	D0700					
					42210					
					21					