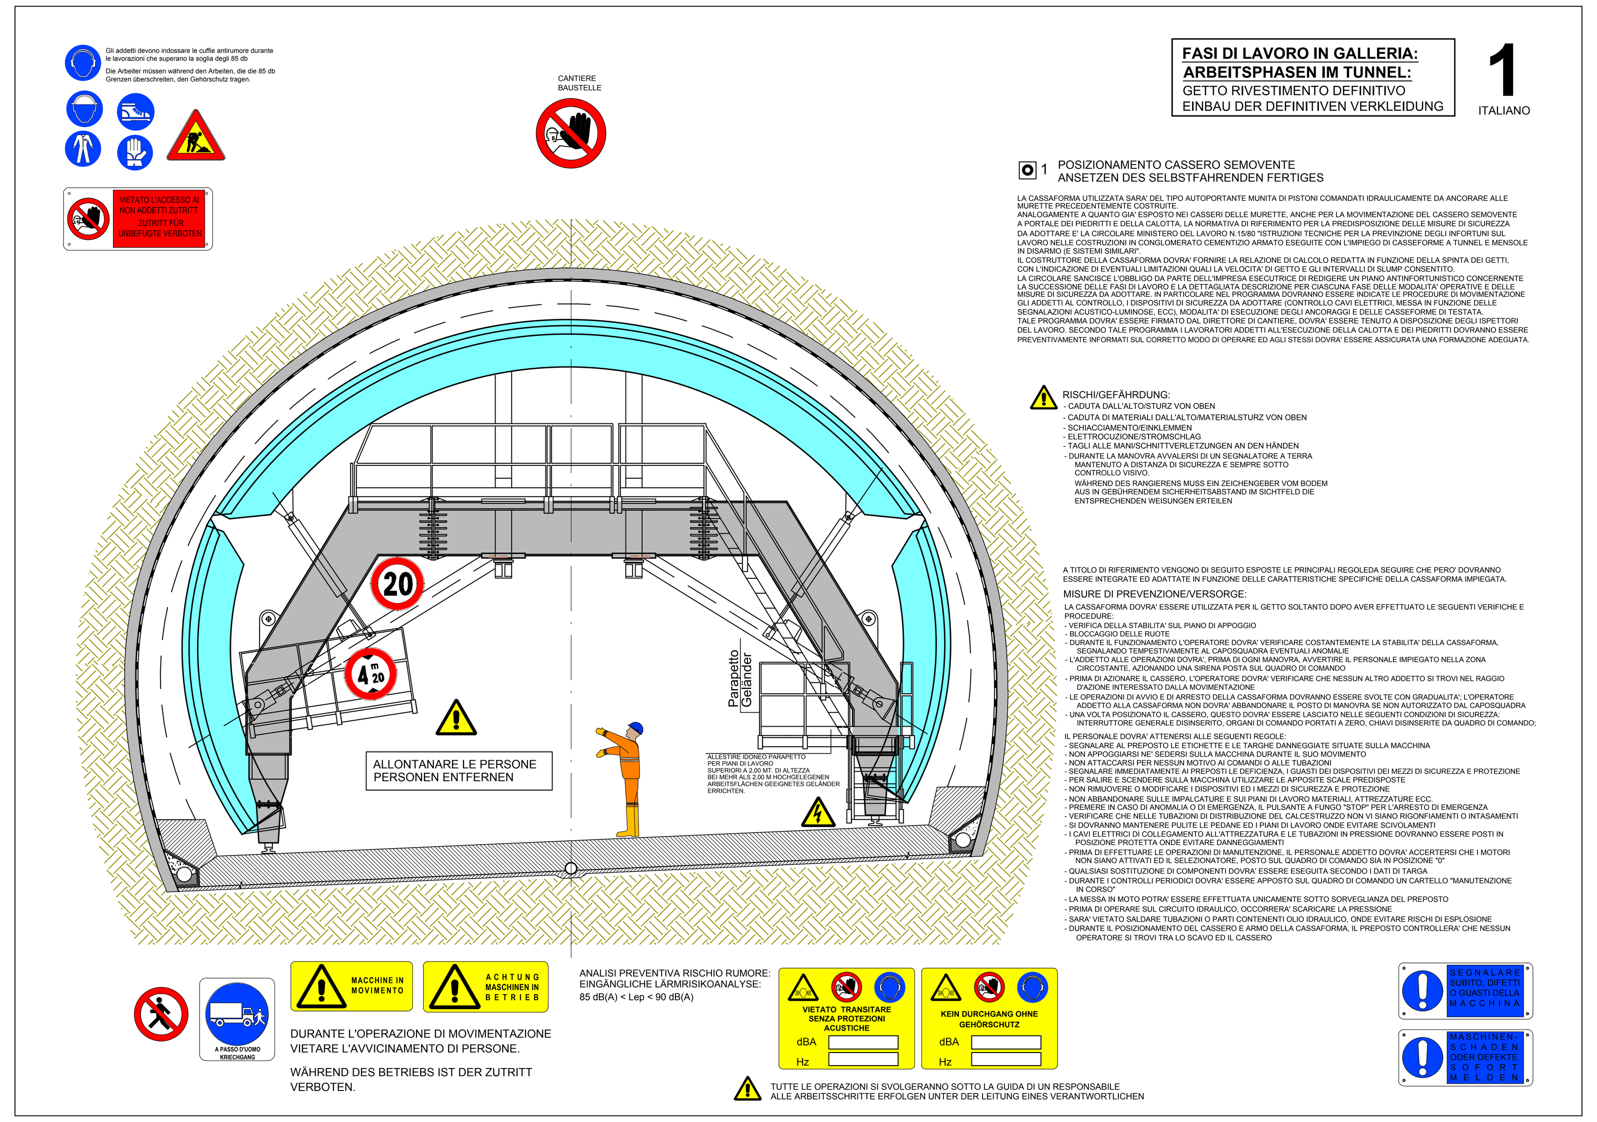

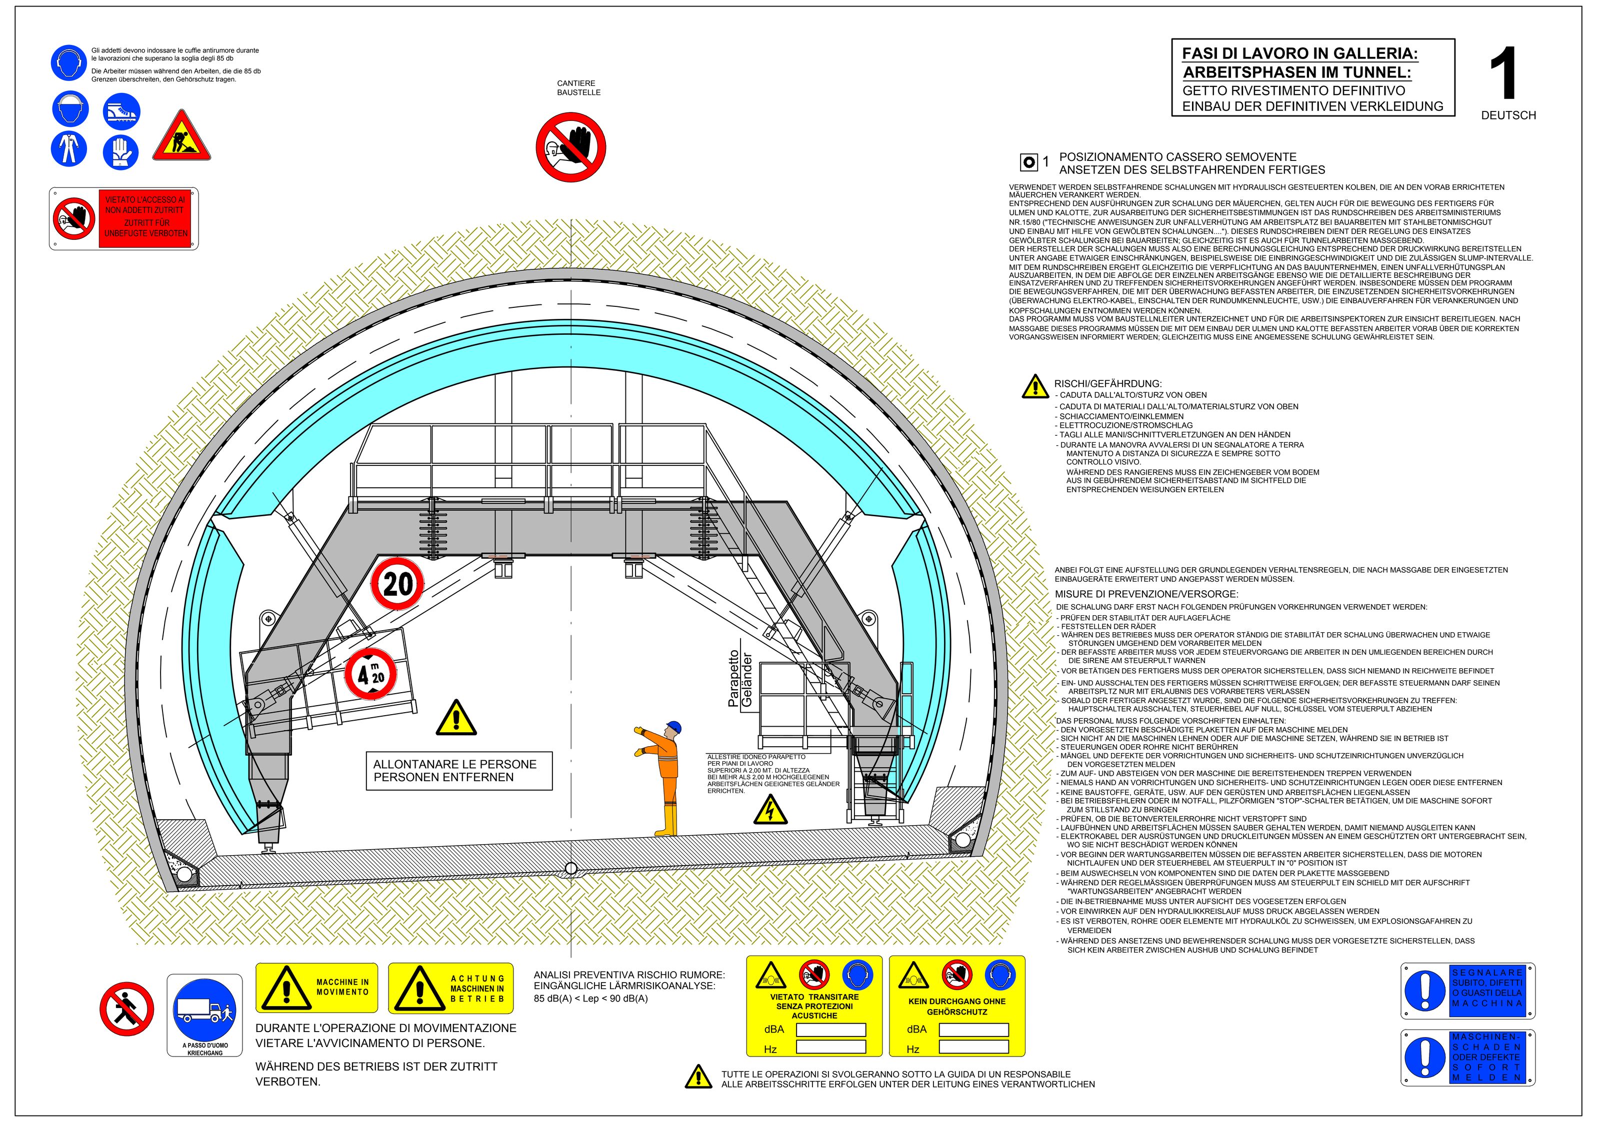

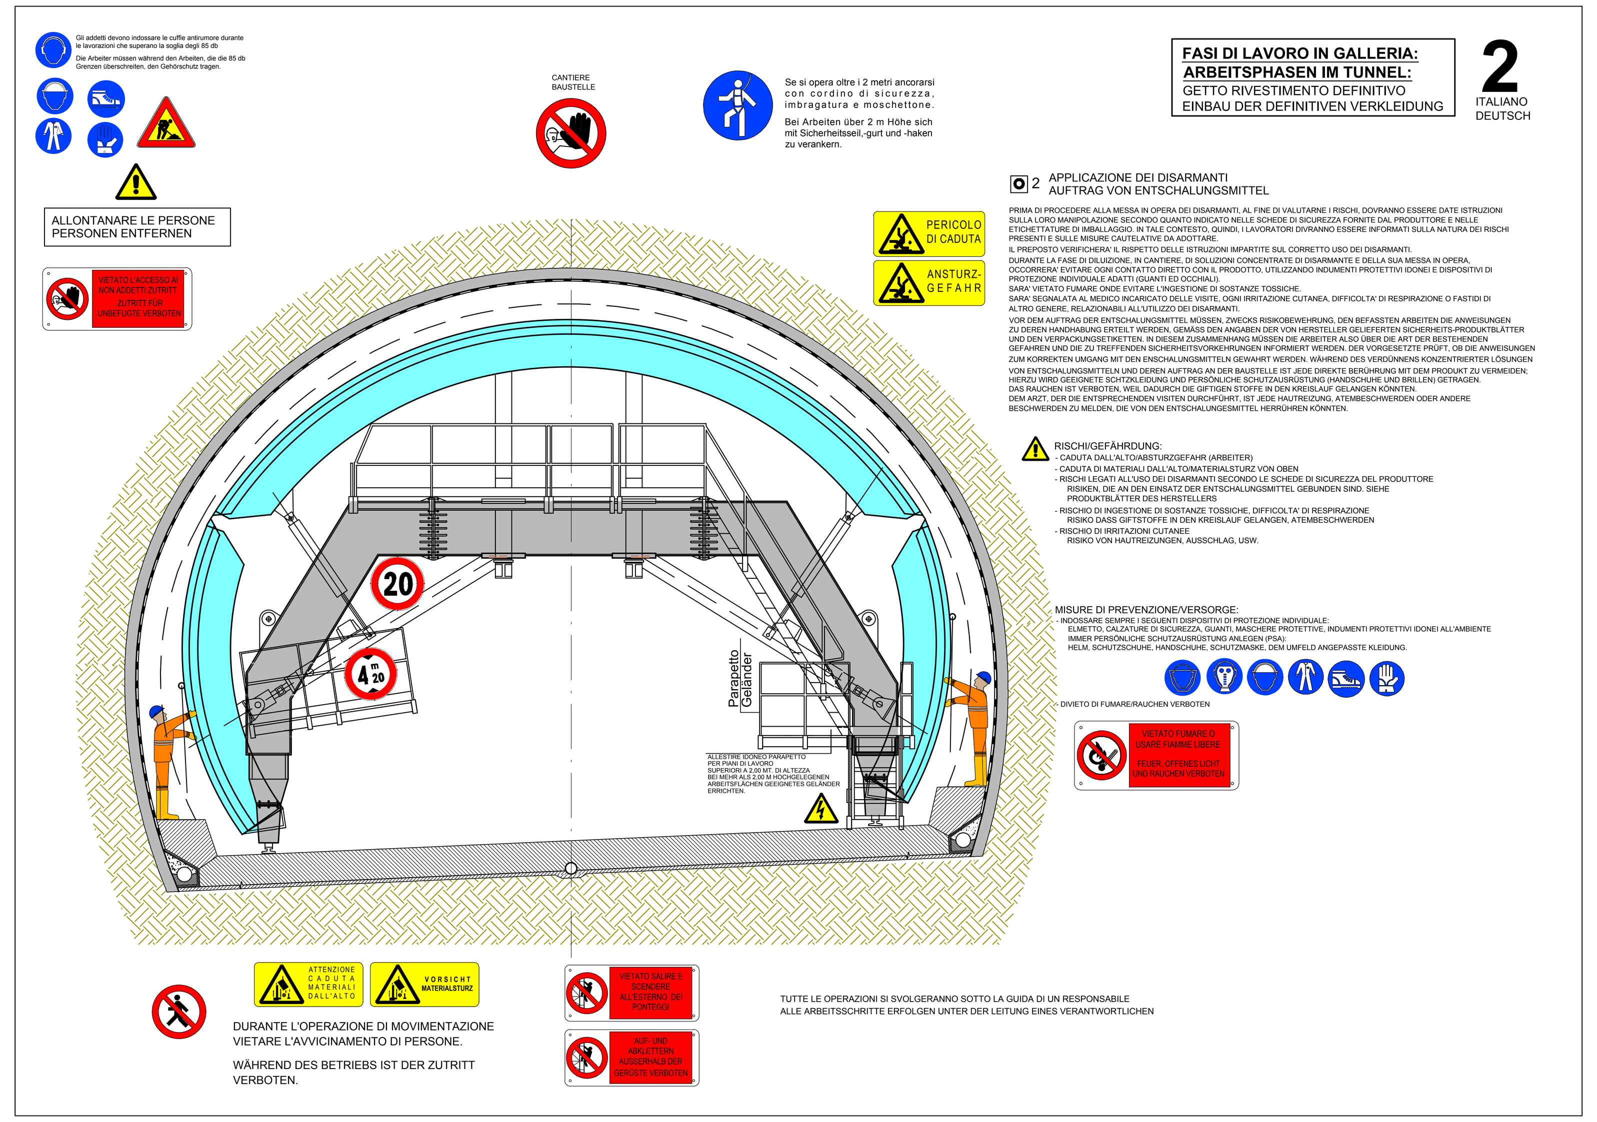

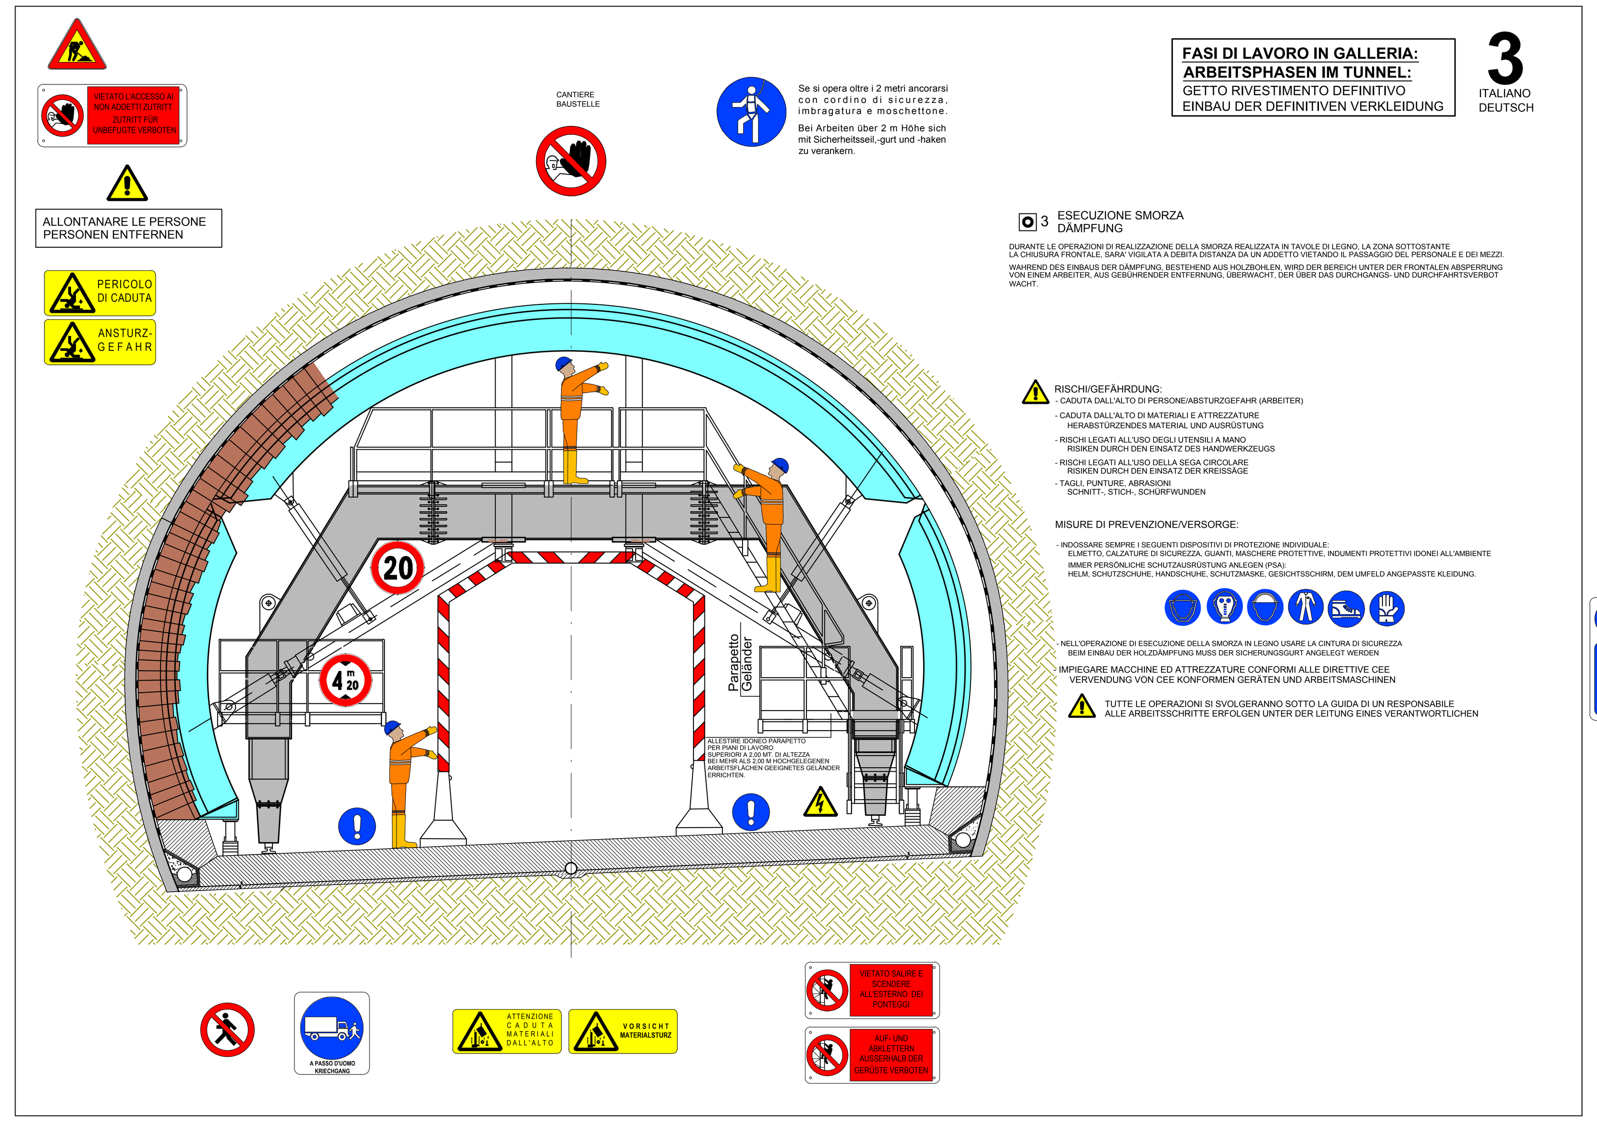

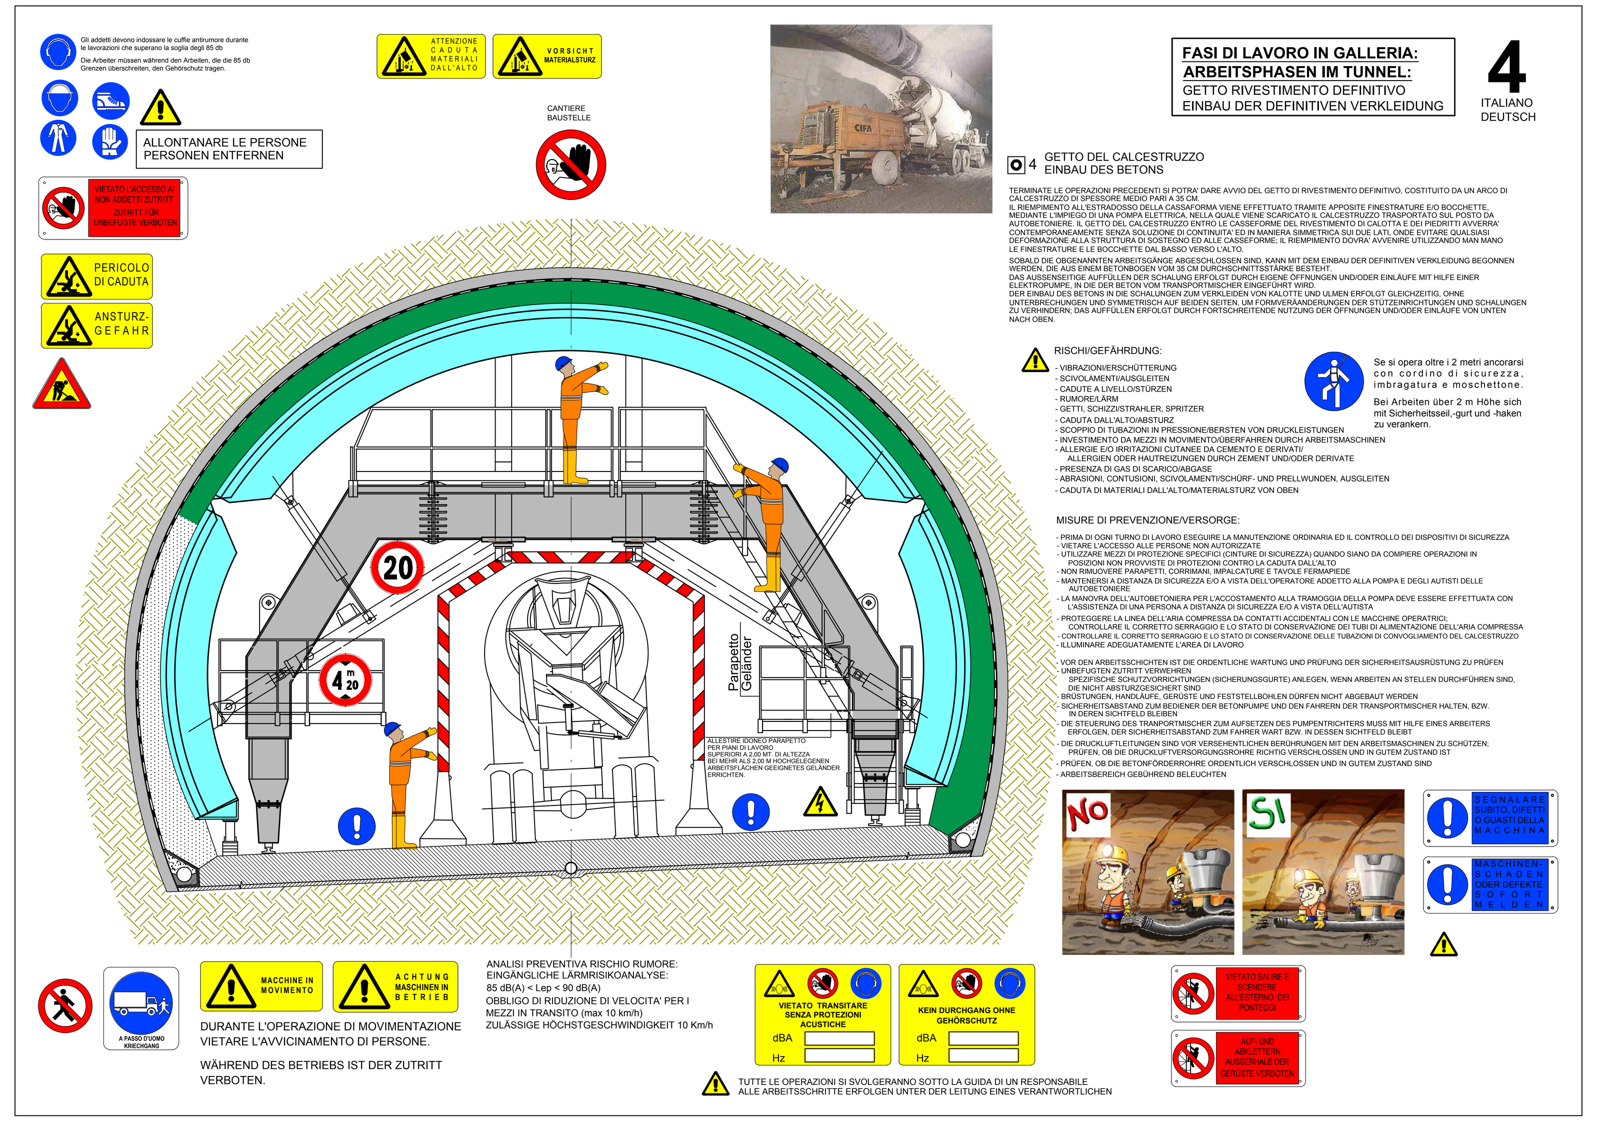

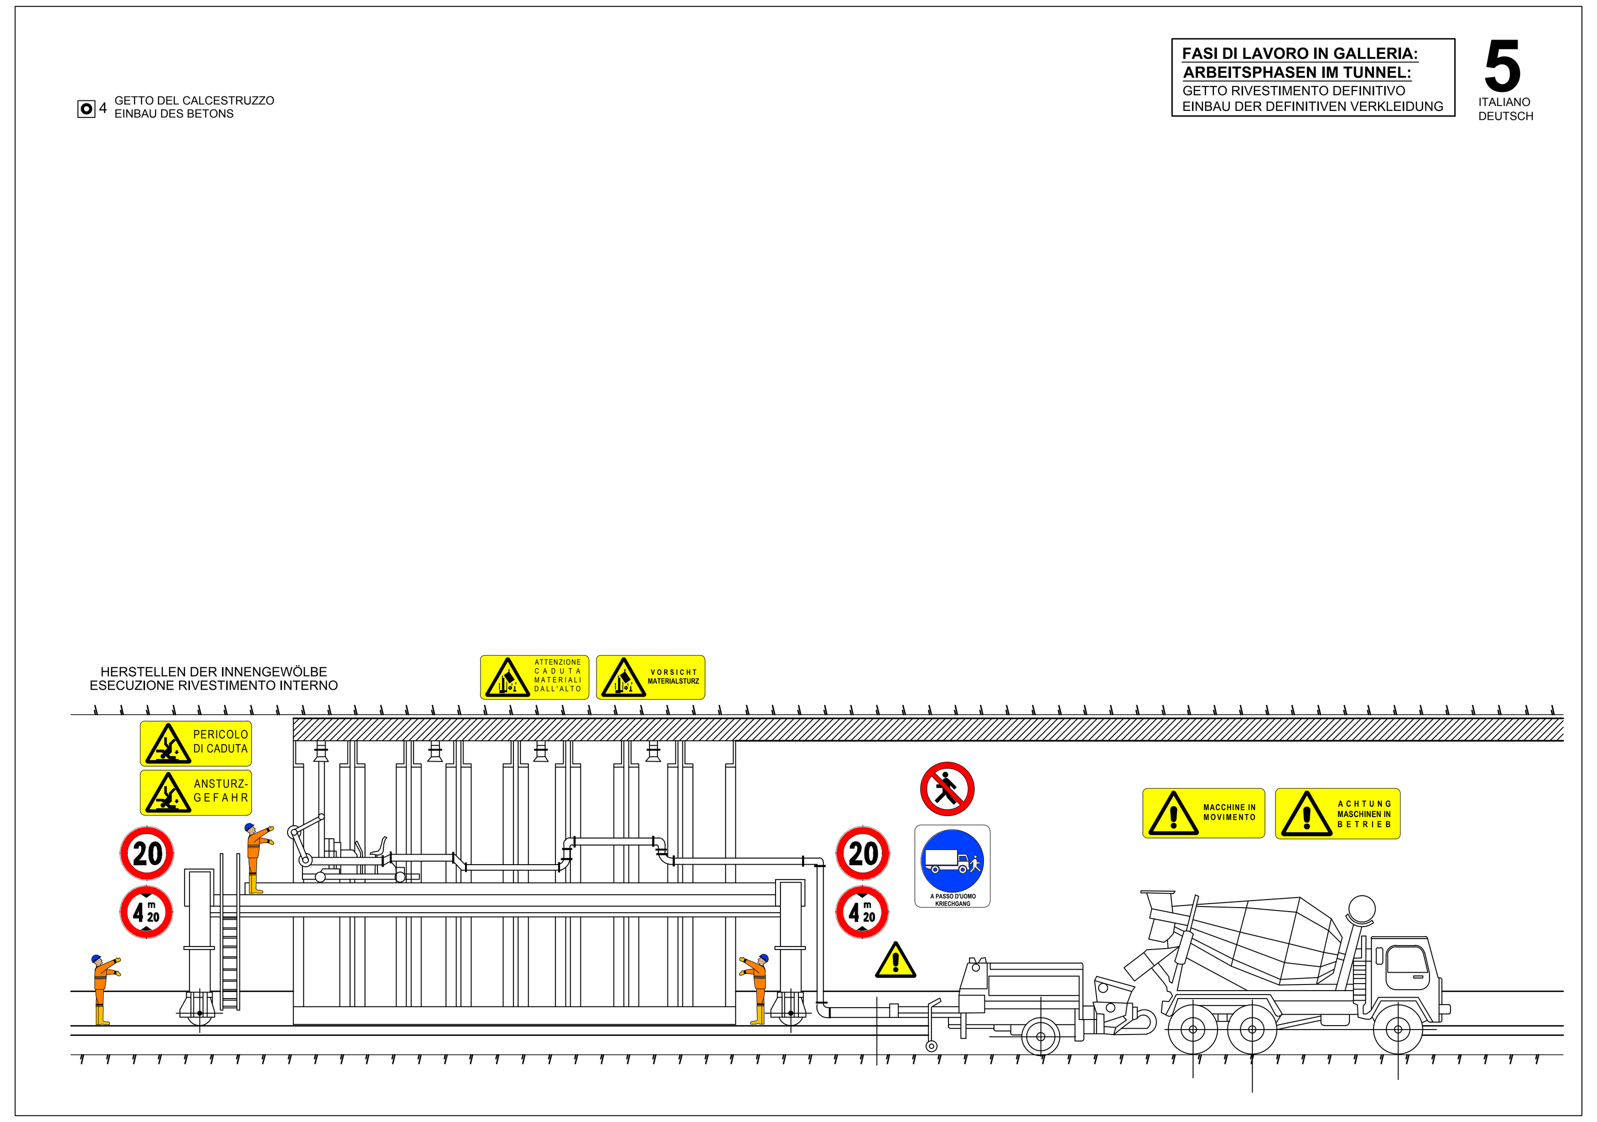

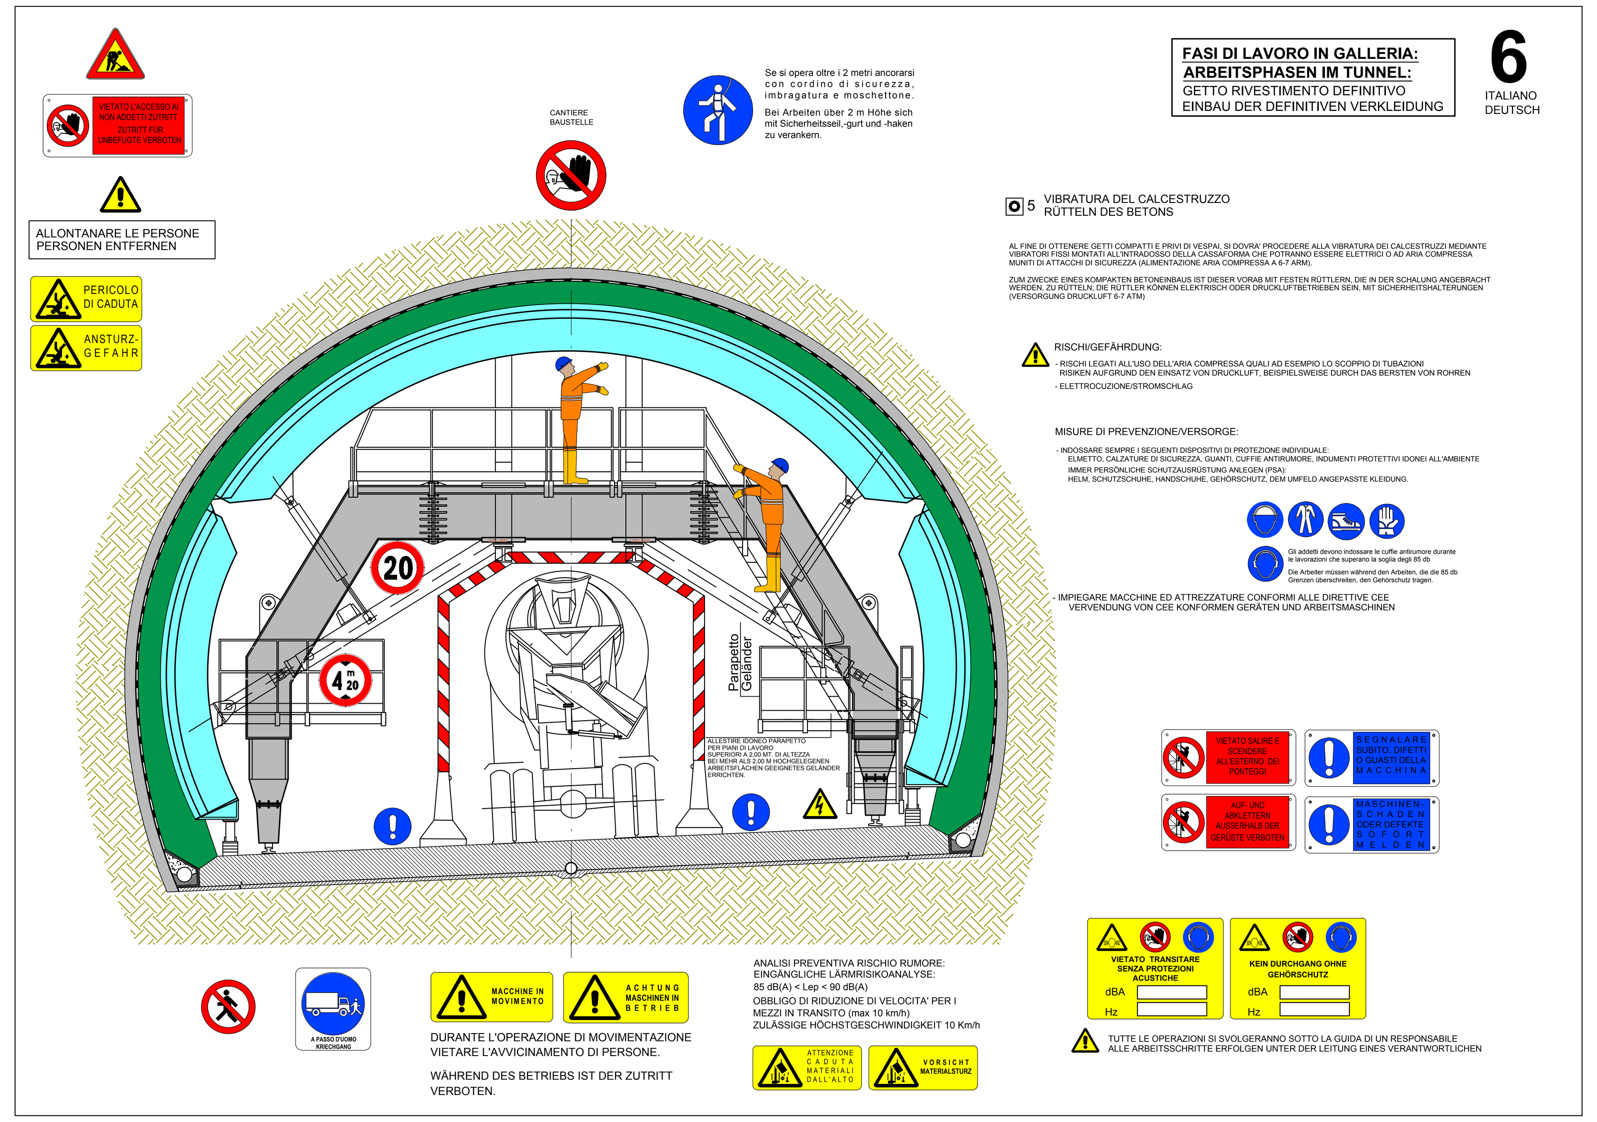

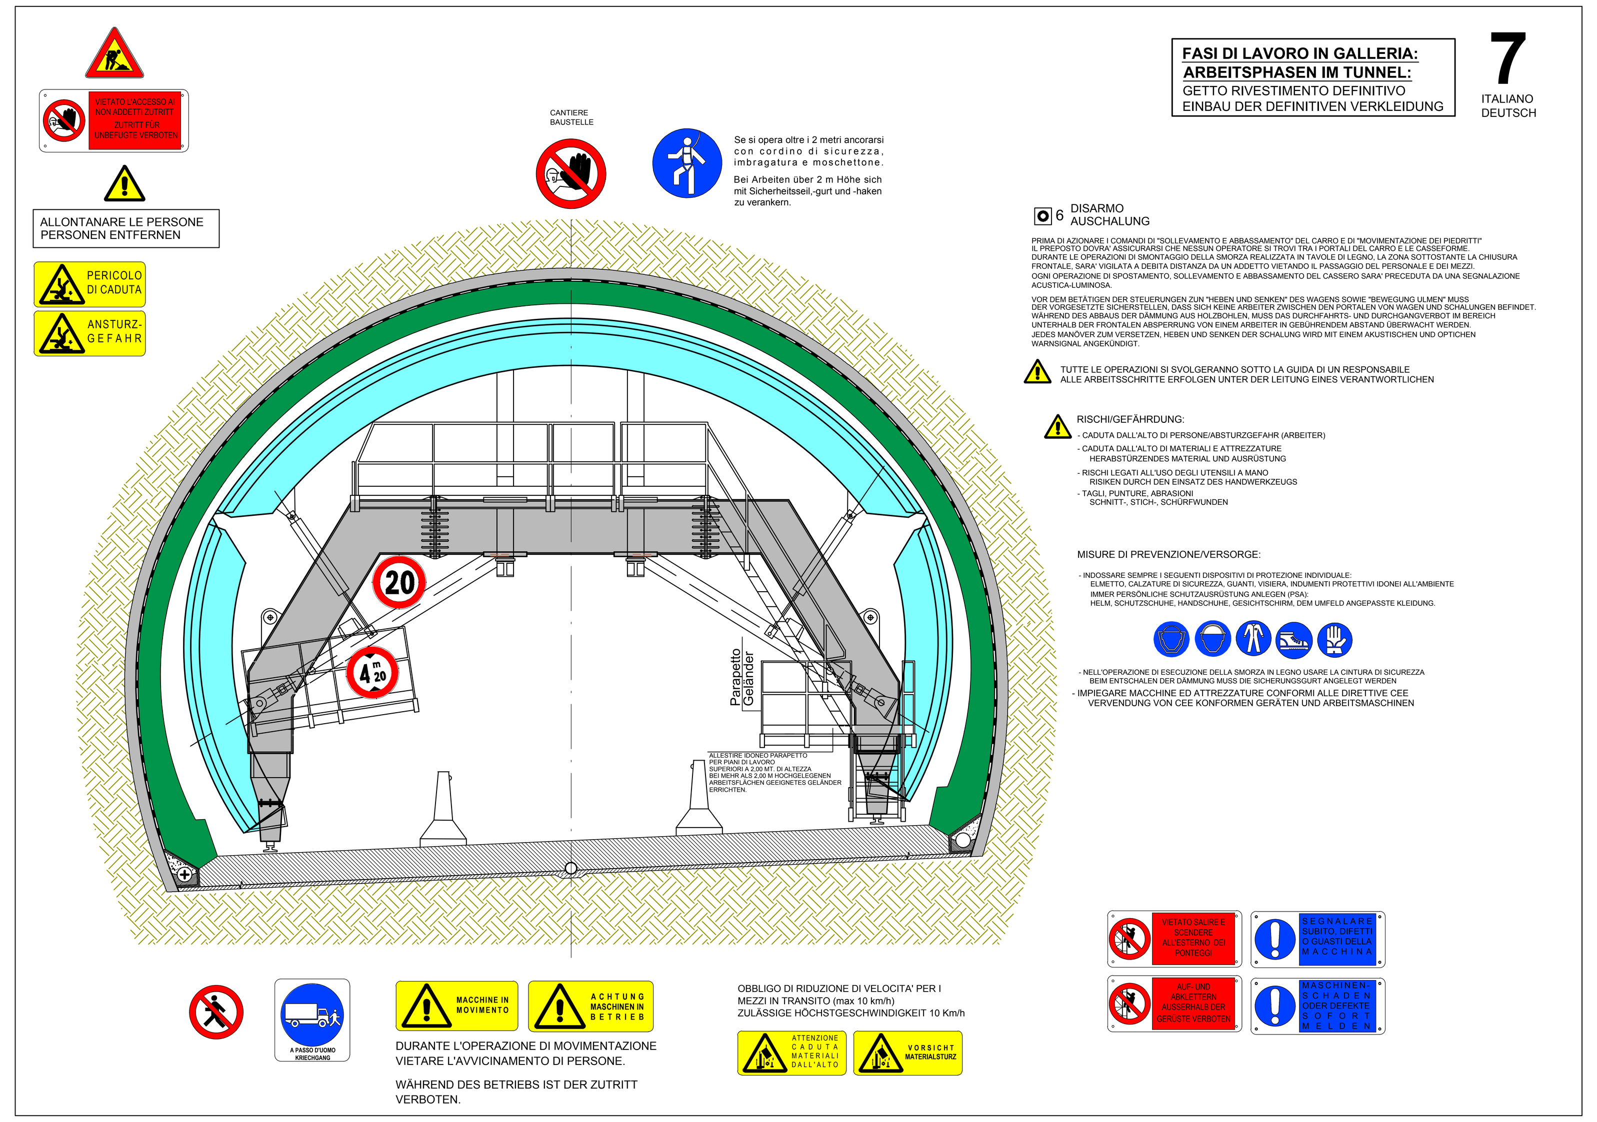

Referenzdokumente
Documenti di riferimento

02_H61_SI_550_KSG_D0700_41020	Anlage 3 - Unterirdische Bauarbeiten–Herkömmliche Vortriebsmethode	Allegato 3 - Lavorazioni in sotterraneo – Scavo con metodo tradizionale

Bearbeitungsstand
Stato di elaborazione

Revision Revisione	Änderungen Modifiche	Verantwortlicher Änderung Responsabile modifica	Datum Data
00	Erstversion / Prima Versione	Salzburger	25.03.2014
10	Endabgabe / Consegna Definitiva	Salzburger	31.07.2014
11	Projektvervollständigung und Umsetzung der Verbesserungen aus dem Prüfverfahren / Completamento progetto e recepimento istruttoria	Salzburger	09.10.2014
20	Überarbeitung infolge Dienstanweisung Nr. 1 vom 17.10.2014 / Revisione a seguito ODS n°1 del 17.10.14	Salzburger	04.12.2014
21	Abgabe für Ausschreibung / Emissione per Appalto	Salzburger	30.01.2015

Mit Beteiligung der Europäischen Union aus dem Haushalt der Transeuropäischen Verkehrsnetze finanziertes Vorhaben

Opera finanziata con la partecipazione dell' Unione Europea attraverso il bilancio delle reti di transporto transeuropee

Ausbau Eisenbahnachse München-Verona

BRENNER BASISTUNNEL

Ausführungsplanung

Potenziamento asse ferroviario Monaco - Verona

GALLERIA DI BASE DEL BRENNERO

Progettazione esecutiva

D0700: Baulos Mauls 2-3	D0700: Lotto Mules 2-3
Projekteinheit: Sicherheit	WBS: Sicurezza
Dokumentenart: Si-Ge-Plan	Tipo documento: Elaborato grafico PSC
Titel: Si-Ge - Untertagebauwerke - Verarbeitungen Konventioneller Vortrieb - Einbau der definitiven Verkleidung	Titolo: CSP - Opere in sotterraneo - Lavorazioni Avanzamento tradizionale - Getto rivestimento definitivo

RTI 4P Raggruppamento Temporaneo di Imprese 4P
c/o Pro Iter S.r.l., Via G.B. Sammartini 5, 20125 Milano, Tel.: +39 026787911, Fax: +39 0287152612

der Sicherheitskoordinator in der Planungsphase / Il Coordinatore della Sicurezza in fase di Progettazione
Ing. Luigi Rausa
Ord. Ingg. Bolzano N° 709

Mandataria: PRO ITER Progetto Infrastrutture Territorio S.r.l.
Mandanti: PÖYRY, pini swiss engineers, PASQUALI-RAUSA ENGINEERING

Als Zustimmung / Per Condivisione
Ing. Enrico Maria Pizzarotti
Ord. Ingg. Milano N° A 29470

	Datum / Data	Name / Nome	Gesellschaft / Società
Bearbeitet / Elaborato	30.01.2015	Salzburger	Pasquali-Rausa
Geprüft / Verificato	30.01.2015	Rausa	Pasquali-Rausa

BBT Galleria di Base del Brennero Brenner Basistunnel BBT SE

Name / Nome	Name / Nome
R. Zurlo	K. Bergmeister

Projekt-kilometer / Chilometro progetto: von / da 32.0+88, bis / a 54.0+15, bei / al	Bau-kilometer / Chilometro opera: von / da, bis / a, bei / al	Status Dokument / Stato documento	Massstab / Scala: 1:50

Staat Stato	Los Lotto	Einheit Unitá	Nummer Numero	Dokumentenart Tipo documento	Vertrag Contratto	Nummer Codice	Revision Revisione
02	H61	SI	550	KSI	D0700	43235	21

1.43m²