

ESECUZIONE ALLARGO LOGISTICO /OGNI 2 KM  
AUSBAU LOGISTIKNISCHJE IJE. 2 KM


FASE DI LAVORO: SMONTAGGIO IMPIANTI  
ARBEITSPHASE: SMONTAGE ANLAGEN

FASE DI LAVORO: PERFORAZIONE BULLONI  
ARBEITSPHASE: BOHRLÖCHER FÜR ANKERUNGEN

FASE DI LAVORO: POSA BULLONI  
ARBEITSPHASE: EINBAU VON ANKERUNGEN

I ALLARGO CAMERONE LOGISTICO  
1. BUCHT LOGISTIKKAVERNE


ABBATTIMENTO POLVERI  
DOPPIA BARRIERA DI NEBULIZZAZIONE  
STAUBBEKÄMPFUNG  
DOPPELTE SPRÜHNELWAND

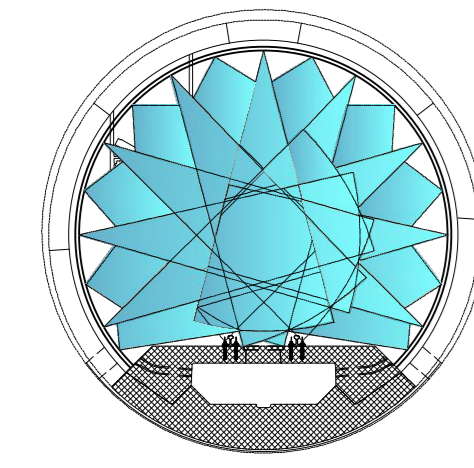


Veicolo per l'evacuazione di emergenza  
di tipo "bimodale" (rotala/gomma)  
Bimodal-Evakuierungsfahrzeug  
(Schienen-/Straßenverkehr)



SEZIONE LONGITUDINALE - LÄNGSSCHNITT

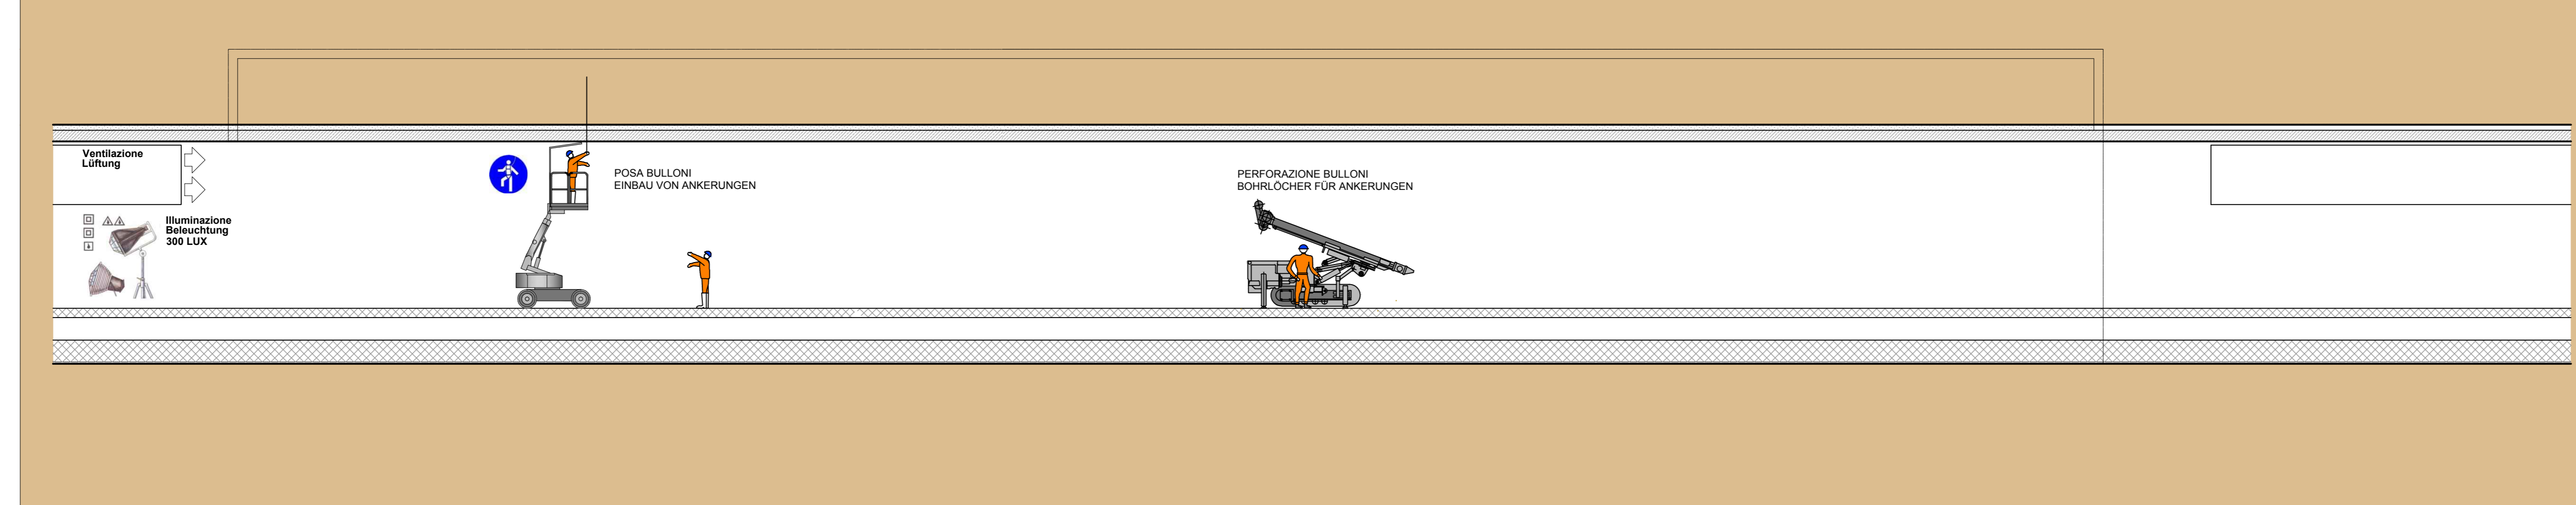

PIANTA - GRUNDRISS

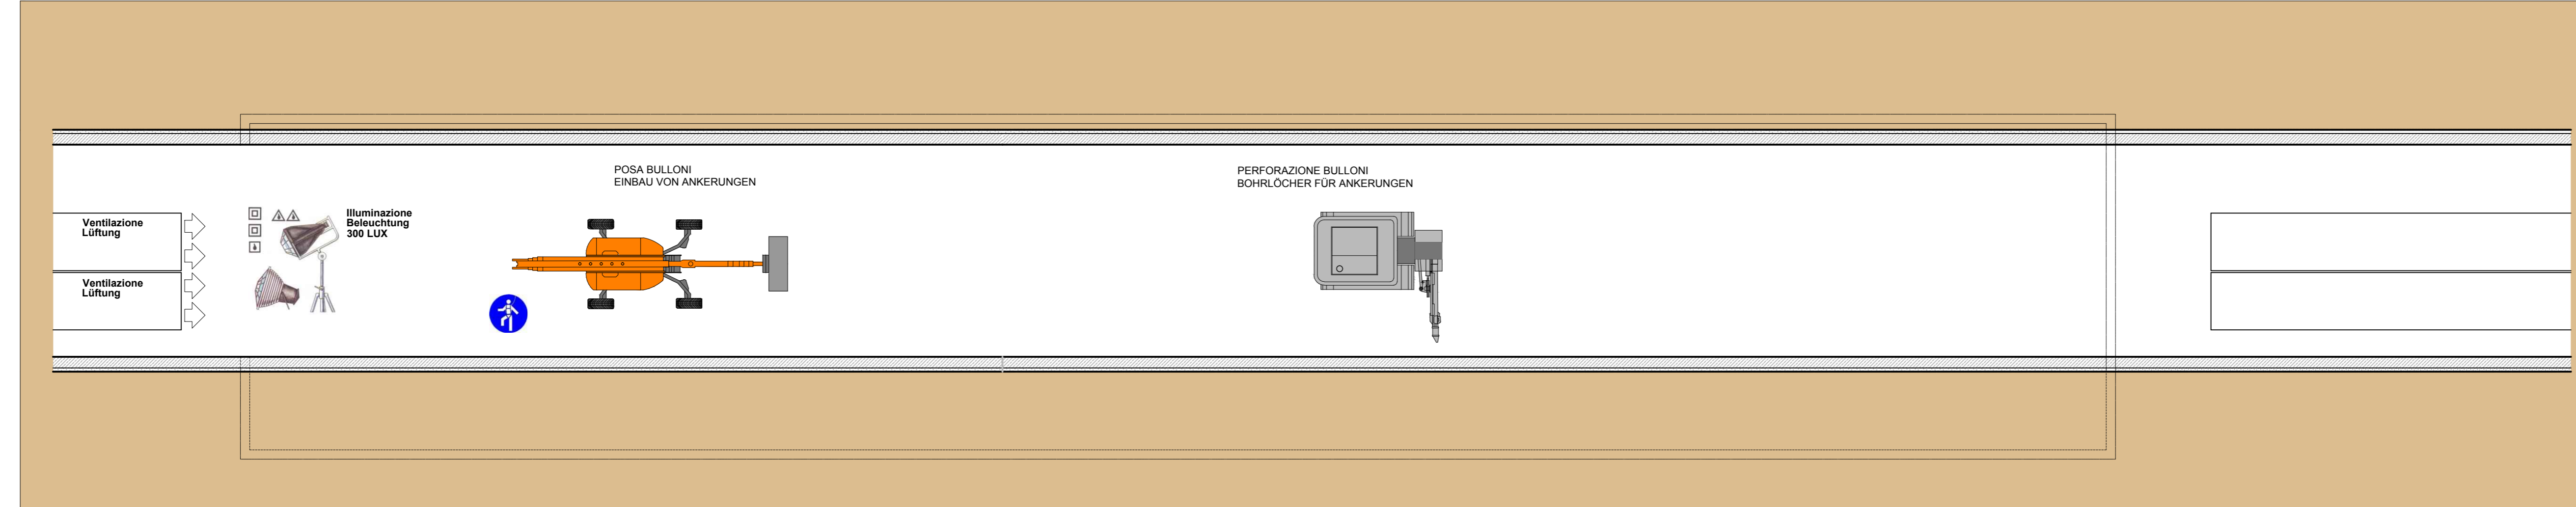

VANO LOGISTICO - LOGISTIKNISCHJE



**INNERE SICHERHEITSAUSSTATTUNGEN  
DOTAZIONI DI SICUREZZA IN GALLERIA**

SOS Schrank je 500 m  
Armaio SOS ogni 500 m

Videobewachung je 500 m  
Videosorveglianza ogni 500 m

GSM - Tunnelanlage  
Impianto GSM in galleria

Retlungscontainer je 2000 m  
Container di emergenza ogni 2000 m

**INNERE BAULICHER BRANDSCHUTZMASSNAHMEN  
DOTAZIONI ANTINCENDIO IN GALLERIA**

Feuertischer je 100 m  
Estintore ogni 100 m


Hydrant je 50 m  
Idrante ogni 50 m

Referenzdokumente  
Documenti di riferimento

ID	Descrizione	Relazione
02_H61_SI_550_KSG_D0700_41005	Bericht - Allgemeiner Teil	Relazione - Parte Generale

Bearbeitungsstand  
Stato di elaborazione

Revision	Revisions	Änderungen	Verantwortlicher	Datum
00	Entwerfen / Prima Versione		Rausa	08.04.2014
10	Endabgabe / Consegna Definitiva		Frasnelli	31.07.2014
11	Projektvollständigkeit und Umsetzung der Verbesserungen aus dem Prüfverfahren / Überarbeitung finale Darstellung/Verfolgung Nr. 1 vom 17.10.2014 / Revisione a seguito CDS n° 1 del 17.10.14		Frasnelli	08.10.2014
20			Frasnelli	04.12.2014
21	Abgabe für Ausdrückung / Emissione per Appalto		Frasnelli	30.01.2015

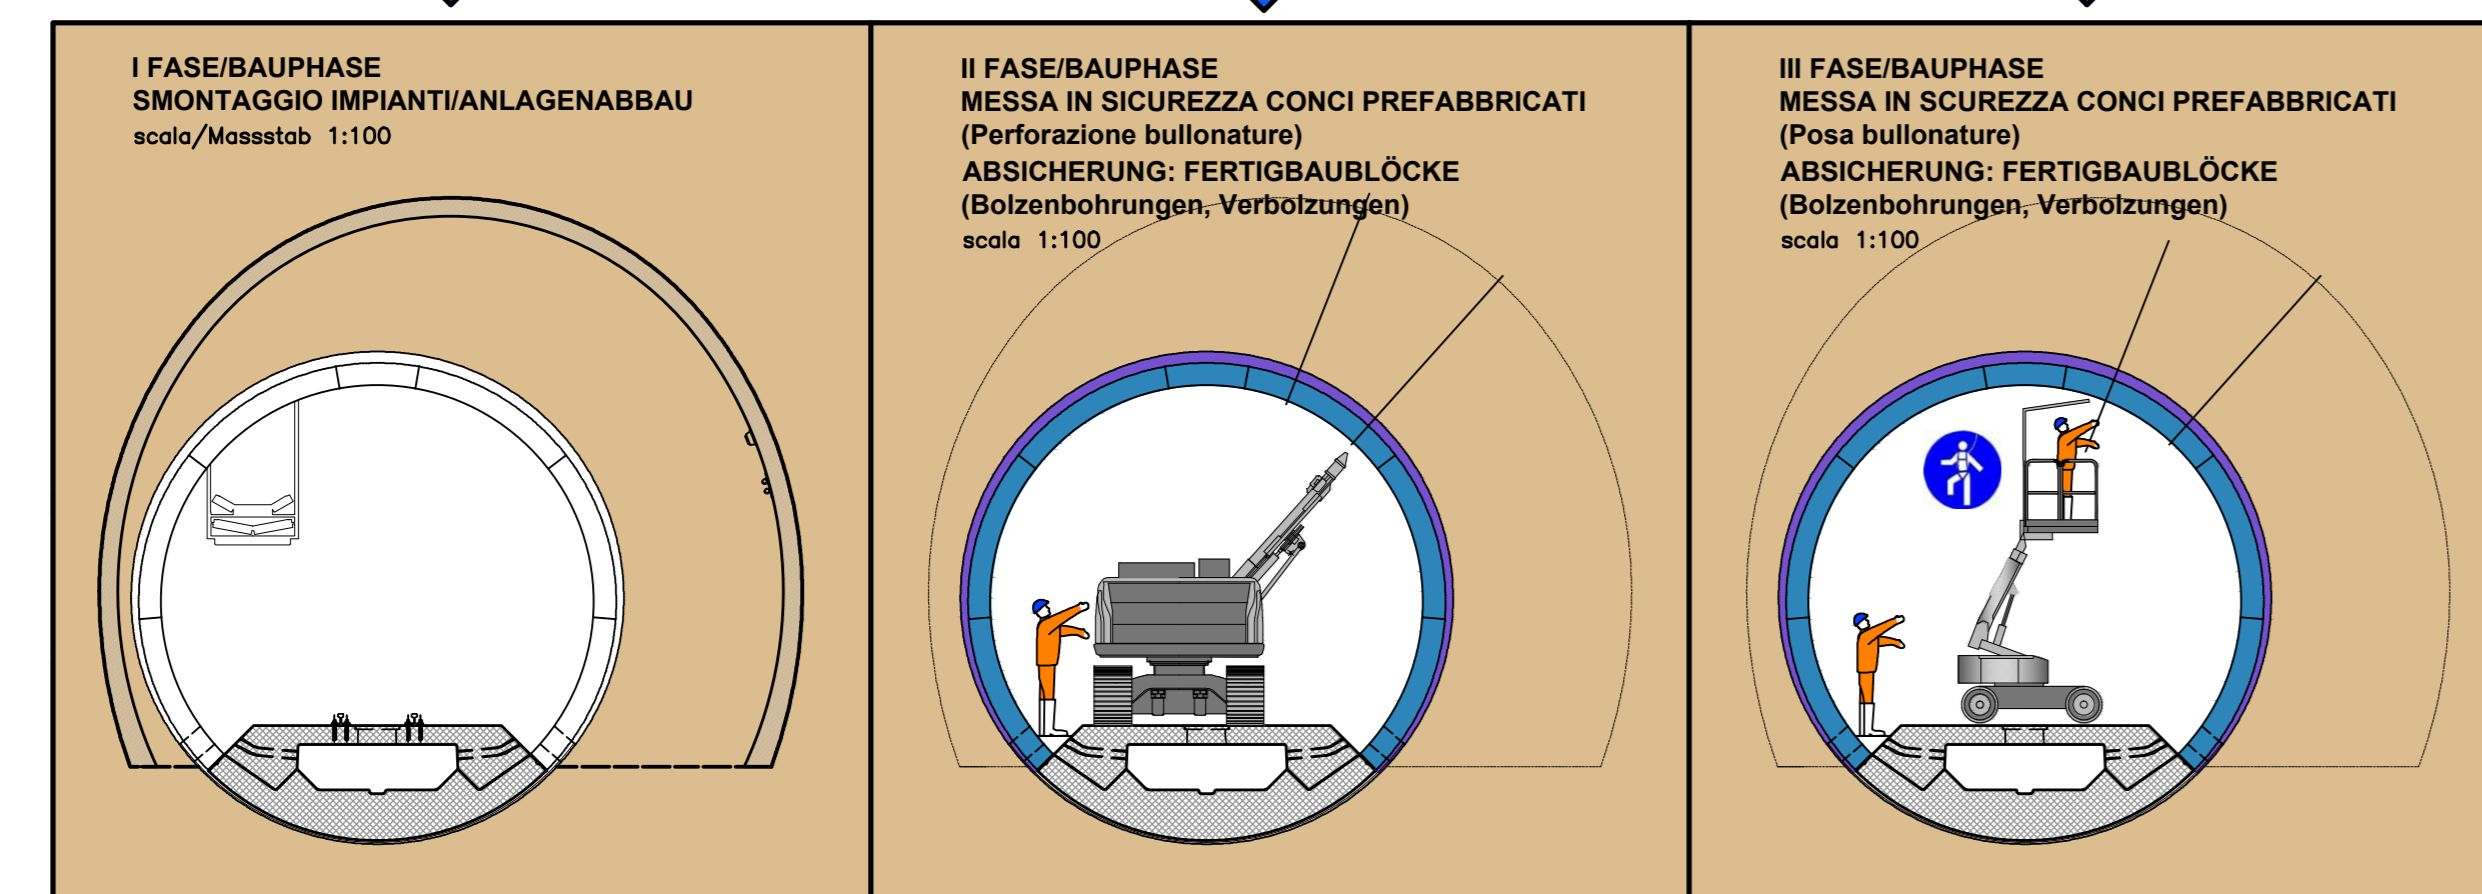


**MISURE DI PREVENZIONE/PRÄVENTIONSMASSNAHMEN**  
ABBATTIMENTO POLVERE DELLA PERFORAZIONE: DURANTE LE PERFORAZIONI LA PROPAGAZIONE DELLE POLVERI DOVRA' ESSERE CONTENUTA PER MEZZO DI UN DISPOSITIVO AD INIBITO IN GRADO DI CATTURARE LE POLVERI ED AMMORTIRARE MEDIANTE UGELLI AMMORTITI DA UNA TAMBORINE COLLEGATA ALLA RETE DELL'ACQUA INDUSTRIALE.  
STAUBBEKÄMPFUNG BEI DER BOHRUNG: DIE STAUBABSCHLEIFUNG WIRD DURCH EINE TRICHTERFORMIGES ENGESCHRÄNKTE, DIE DEN STAUB AUFNIMMT UND MIT WASSER UNSCHÄDLICH GEMACHT, DIE OBER EN AN DAS BRÄUHNESNETZ ANGESCHLOSSENES ROHR BESCHÜTZT WERDEN.

**VERBODEN MATERIAALSTURT**  
ATTENZIONE CALATA MATERIALI DALL'ALTO

**ALLONTANARE LE PERSONE / PERSONEN ENTFERNEN**

**OBBLIGATORIO PROTEGGERE LE VIE RESPIRATORIE / ATEMSCUTZ TRÄGERN**  
PROTEZIONE OBBLIGATORIA DELLE VIE RESPIRATORIE VORGESCHREBENER ATEMSCUTZ

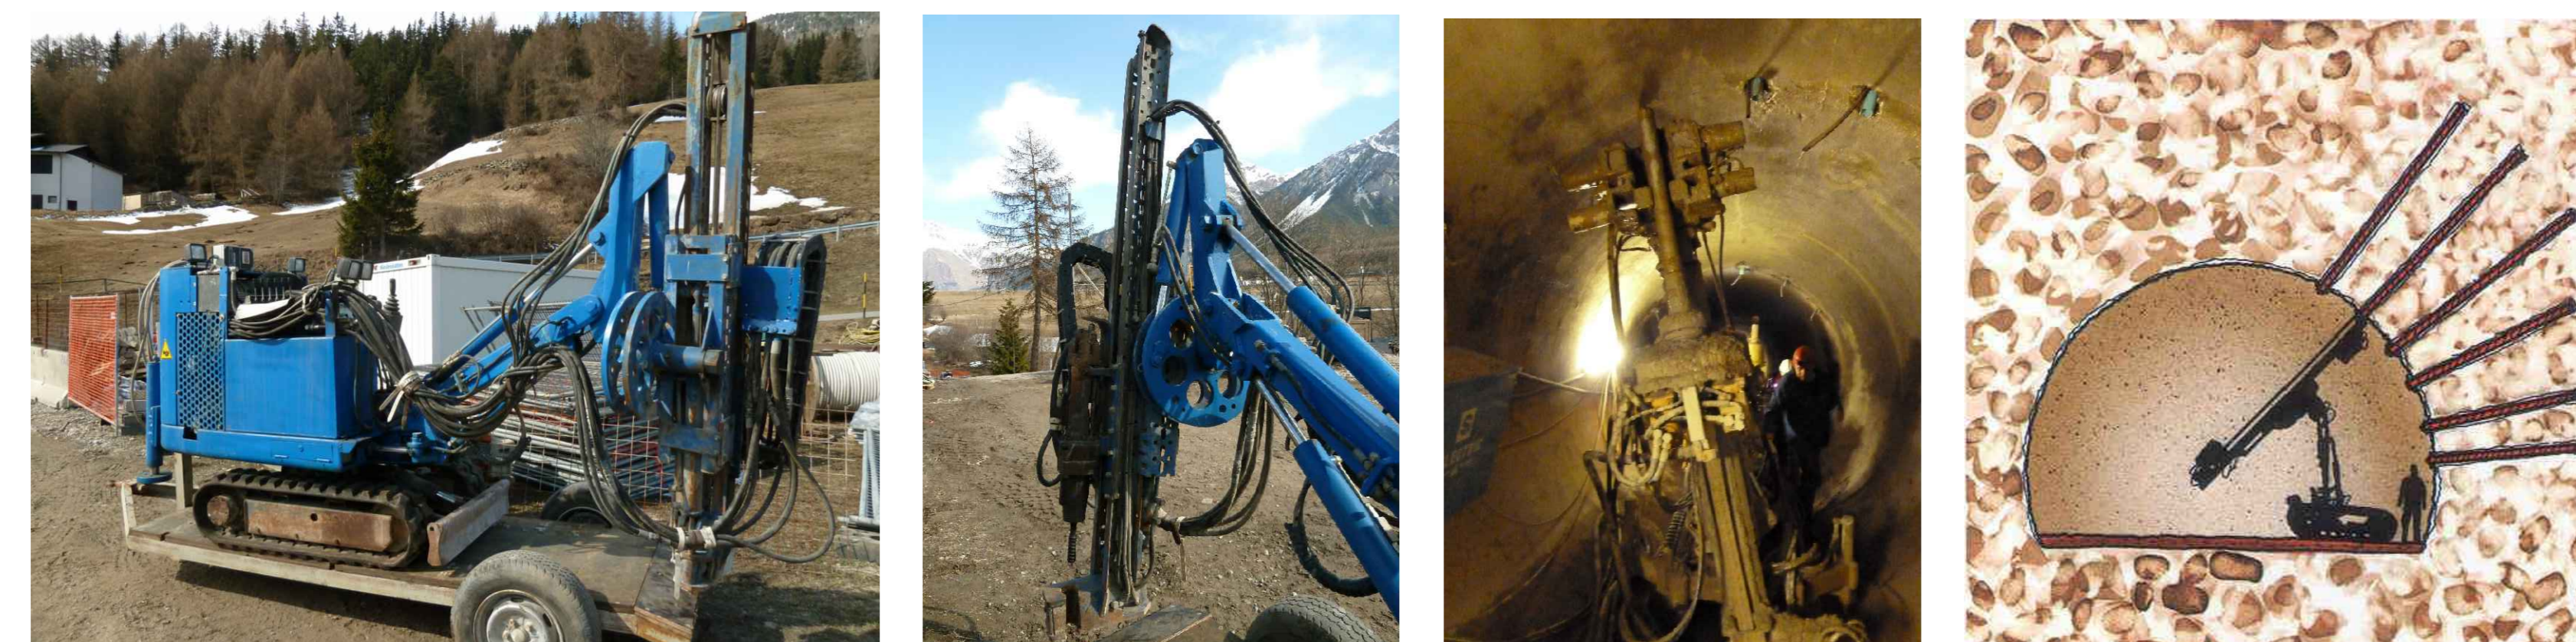

**KEIN DURCHGANG / GEBÄUDESCHUTZ**  
Hz

**MEZIO DI PROTEZIONE PERSONALE IN DOTAZIONE A CIASCUNO**

**OBBLIGATORIO**  
RISPARMIARE DIRITTI E DUREZZE DEI MEZZI DI PROTEZIONE E SICUREZZA E ANDARE GIURTO AL RESPONSABILE QUALUNQUE SITUAZIONE DI PERICOLO DI CUI SI VENGA A CONSCIOENZA.

**OBBLIGATORIO USARE MEZZI DI PROTEZIONE PERSONALE IN DOTAZIONE A CIASCUNO**

**Ausbau Eisenbahnhaxe München-Verona  
BRENNER BASISTUNNEL**  
Ausführungsplanung

Potenziamento asse ferroviario Monaco - Verona  
**GALLERIA DI BASE DEL BRENNERO**  
Progettazione esecutiva

D0700: Bauleitungsplan 2-3

Projektarbeit: WBS  
Sicherheit: Sicurezza  
Dokumententyp: Tipo documento  
Si-Ge-Plan: Elaborato grafico PSC  
Titel: Titolo  
Si-Ge - Unterlagebauwerke - Interferenzmanagement: CSP - Opere in sotterraneo - Gestione interferenze  
Erkundungsstellen, Logistikaverne (Blatt 1/17): Cunicolo esplorativo, Camerone logistico (Tav. 1/17)

RT4P Programmazione Temporale di Impresa-4P  
RT4P Programmazione Temporale di Impresa-4P  
PRO ITER  
PÖRYR

Datum / Data	Name / Nome	Gesellschaft / Società
30.01.2015	Frasnelli	Pasquati-Rausa
30.01.2015	Rausa	Pasquati-Rausa

**BBT**  
Galleria di base del Brennero  
Brenner Basistunnel BBT SE

Projekt / Progetto	Blatt / Foglio	von / da	von / da	Status / Stato	Maßstab / Scala	Revision / Revisione
02	H61	SI	550	KSI	D0700	43270 21