ESECUZIONE ALLARGO LOGISTICO /OGNI 2 KM
AUSBAU LOGISTIKNISCHE /JE. 2 KM

FASE DI LAVORO: BRILLAMENTO VOLATA
ARBEITSPHASE: SPRENGUNGEN

2° ALLARGO CAMERONE LOGISTICO
2. BUCHT LOGISTIKKAVERNE

ABBATTIMENTO POLVERI
DOPPIA BARRIERA DI NEBULIZZAZIONE
STAUBBEKÄMPFUNG
DOPPELTE SPRÜHNEBELWAND

SEZIONE LONGITUDINALE - LÄNGSSCHNITT

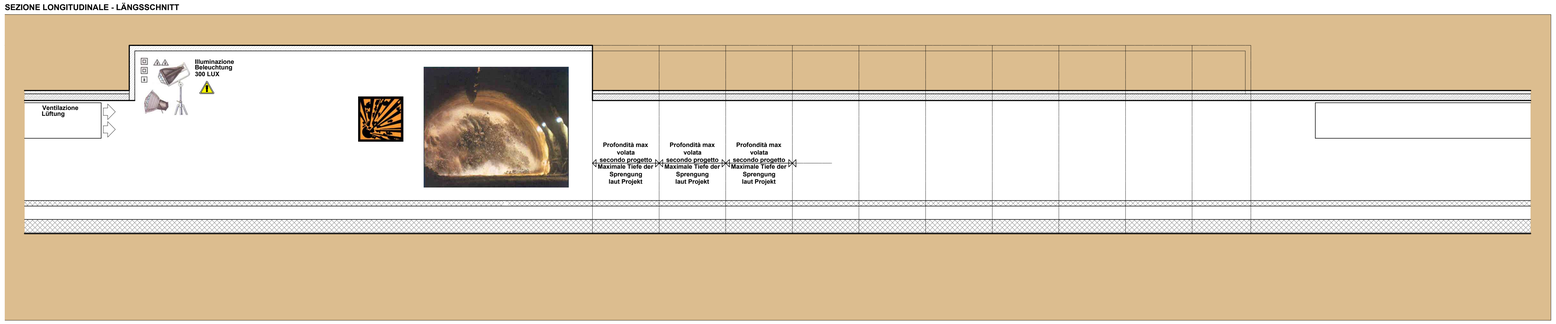

PIANTA - GRUNDRISS

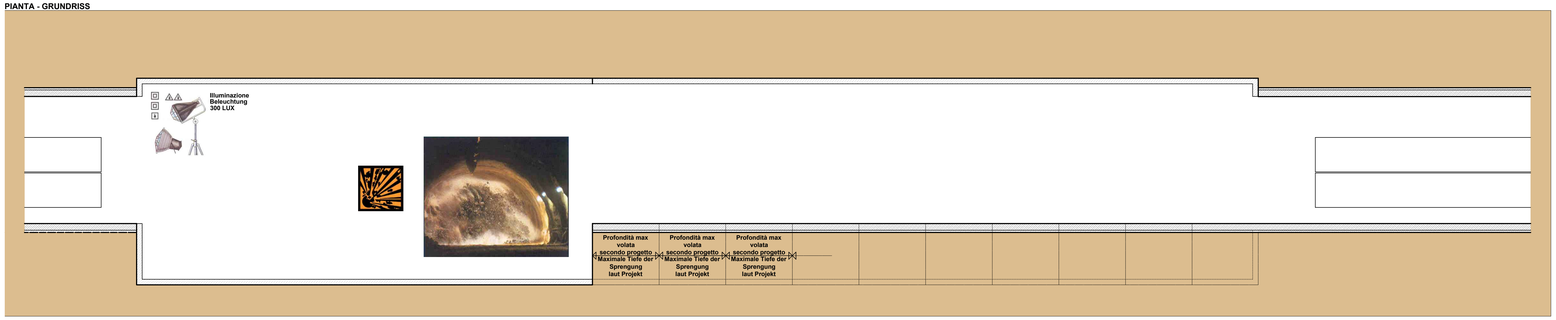

VANO LOGISTICO - LOGISTIKNISCHE **Configurazione finale - Endgültige Einstellung**

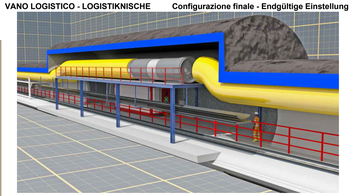

INNERE SICHERHEITSAUSSTATTUNGEN
DOTAZIONI DI SICUREZZA IN GALLERIA

SOS Schrank je 500 M
Armadio SOS ogni 500 m

Videoüberwachung je 500 m
Videosorveglianza ogni 500 m

GSM - Tunnelanlage
Impianto GSM in galleria

Rettungscontainer je 2000 m
Container di emergenza ogni 2000 m

INNERE BAULICHER BRANDSCHUTZMASSNAHMEN
DOTAZIONI ANTINCENDIO IN GALLERIA

Feuerlöscher je 100 m
Estintore ogni 100 m

Hydrant je 50 m
Idrante ogni 50 m

Veicolo per l'evacuazione di emergenza di tipo "bimodale" (rotaia/gomma)
Bimodal-Evakuierungsfahrzeug (Schienen-/Straßenverkehr)

Referenzdokumente
Documenti di riferimento

02_H61_SI_550_KSG_D0700_41005	Bericht - Allgemeiner Teil	Relazione - Parte Generale

Bearbeitungsstand
Stato di elaborazione

Revision Revisione	Änderungen Modifiche	Verantwortlicher Änderung Responsabile modifica	Datum Data
00	Erstversion / Prima Versione	Rausa	08.04.2014
10	Erstabgabe / Consegna Definitiva	Frasnelli	31.07.2014
11	Projektvervollständigung und Umsetzung der Verbesserungen aus dem Prüfverfahren / Completamento progetto e recepimento istruttoria	Frasnelli	09.10.2014
20	Überarbeitung infolge Dienstanweisung Nr. 1 vom 17.10.2014 / Revisione a seguito ODS n°1 del 17.10.14	Frasnelli	04.12.2014
21	Abgabe für Ausschreibung / Emissione per Appalto	Frasnelli	30.01.2015

XII FASE/BAUPHASE
Perforazione volata (2° Allargo - Sezione parzializzata)
Bohren der Sprenglöcher
scala 1:100

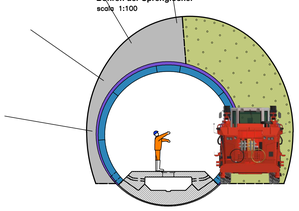

XIII FASE/BAUPHASE
Carico volata (2° Allargo - Sezione parzializzata
Laden der Sprengungen)
scala 1:100

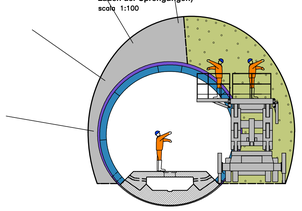

XIV FASE/BAUPHASE
Brillamento volata (2° Allargo - Sezione parzializzata)
Sprengungen
scala 1:100

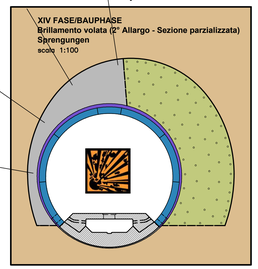

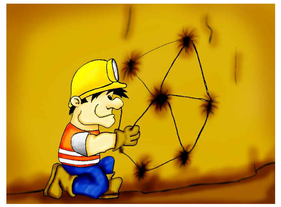

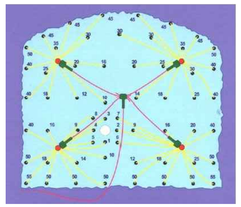

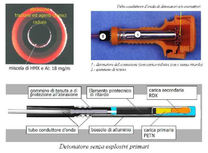

Detonatore senza esplosivi primari

Matrice di tubi tronchi dei detonatori LP collegati al cronometro

BRILLAMENTO CON ESPLODITORE PER INNESCO NON ELETTRICO (NONEL)
SPRENGUNG MIT NICHT ELEKTRISCHER ZÜNDUNG (NONEL)

FASE/PHASE 1

1. INSERIRE L'INNESCO NEL SUO ALLOGGIAMENTO, INSERIRE IL TUBO AD ONDA D'URTO NELL'APPOSITO FORI NEL BLOCCHINCIO DI SUPPORTO, FACENDO SI' CHE IL TUBO FUORIESCA PER ALMENO 5 CM.
DIE ZÜNDUNG IN IHR GEHÄUSE EINFÜHREN, DAS WELLENLEITERROHR BIS AUF 5 cm IN DAS BOHRLOCH EINFÜHREN UND AM HALTERUNGSHAKEN BEFESTIGEN

FASE/PHASE 2

2. RICHIUDERE SIA L'ALLOGGIAMENTO DELLA CAPSULA DI INNESCO CHE QUELLO DEL TUBO AD ONDA D'URTO, EVOLGENDO TALE OPERAZIONE IL TUBO VERRA' TAGLIATO ALLA GIUSTA LUNGHEZZA.
SOWOHL DAS ZÜNDKAPSELGEHÄUSE WIE AUCH DAS WELLENLEITERROHR VERSCHLIEßEN UND BEI DIESER GELEGENHEIT AUF DIE RICHTIGE LÄNGE ZUSCHNEIDEN

FASE/PHASE 3

3. L'ESPLODITORE HNI E' PRONTO PER LO SPARO D'URTO. SVOLGENDO TALE OPERAZIONE IL TUBO VERRA' TAGLIATO ALLA GIUSTA LUNGHEZZA.
DEN SCHOCKWELLENZÜNDER HNI AUF DIE ZÜNDUNG VORBEREITEN. DAS WELLENLEITERROHR AUF DIE RICHTIGE LÄNGE ZUSCHNEIDEN, SOWOHL DAS ZÜNDKAPSELGEHÄUSE WIE AUCH DAS GEHÄUSE FÜR DAS WELLENLEITERROHR VERSCHLIESSEN

FASE/PHASE 4

4. DOPO ESSERSI ASSICURATI CHE TUTTE LE PROCEDURE DI SICUREZZA DA ATTUARE PRIMA DELLO SPARO SIANO STATE ATTUATE, PREMERE LE PROCEDURE DI SICUREZZA NECESSARIO ALLO SBLOCCO DELL'ESPLODITORE E AFFONDARE DANTO UN COLPO SECCO SU TUTTA LA SUA LUNGHEZZA.
NACHDEM SICHERGESTELLT IST, DASS ALLE VORGESCHRIEBENEN SICHERHEITSMAßNAHMEN UMGESETZT SIND, DIE SICHERHEITS-DRUCKTASTE DRÜCKEN, DIE DEN ZÜNDER FREISCHALTET UND KRÄFTIG AUF DEN ZÜNDKNOPF DRÜCKEN.

SPARARE SOLAMENTE DOPO AVER DATO IL SEGNALE CONVENUTO E SOLO QUANDO LA ZONA PERICOLOSA E' SGOMBRA DA RESIDUI ESPLOSIVI, DA MACCHINARI E LE PERSONE SIANO AL RIPARO. ES DARF ERST GESPRENGT WERDEN, WENN DAS VEREINBARTE SIGNAL GEGEBEN WURDE, UND DER GEFAHRENBEREICH VON SPRENGSTOFFRÜCKSTÄNDEN UND MASCHINEN GERÄUMT UND DIE PERSONEN IN DECKUNG GEGANGEN SIND.

CHI MANIPOLA GLI ESPLOSIVI DEVE ESSERE MUNITO DI PATENTINO DA FOCHINO
SPRENGSTOFFE DÜRFEN AUSSCHLIESSLICH VON SPRENGMEISTER GEHANDHABT WERDEN
ATTENZIONE ALLA DETONAZIONE SUDDESCRITTA
ACHTUNG AUF DIE OBIGEN ANGEGEBEN SPRENGSTOFFE
SUL POSTO DI SPARO DOVRA' ESSERE COLLOCATO SOLO E' QUANTITATIVO NECESSARIO DI ESPLOSIVO
IL RESTO DEVE ESSERE TENUTO IN LUOGO ESPLOSIVERI SPRENGSTOFFMENGE ANGEBRACHT WERDEN
TENERE LONTANI GLI OPERAI DELLA SQUADRA NON IMPEGNATI E I NON ADDETTI
ARBEITERN, DIE NICHT MIT DEN BETREFFENDEN TÄTIGKEITEN BESCHÄFTIGT SIND, UND UNBEFUGTEN IST DER ZUTRITT ZU VERWEHREN

RISCHI/RISIKEN:
- INNESCO DELL'ESPLOSIVO/ZÜNDEN DES SPRENSTOFFES

MISURE DI PREVENZIONE/PRÄVENTIONSMASSNAHMEN
- IMPEGARE ESCLUSIVAMENTE IL SISTEMA DI TIRO "NON ELETTRICO" TIPO NONEL
AUSFÜHRUNG AUSSCHLIESSLICH MIT NICHT ELEKTRISCHER ZÜNDUNG, TYP NONEL

ALLONTANARE LE PERSONE
PERSONEN ENTFERNEN

ESPLOSIVO
ESPLOSIVO
EXPLOSIVO – GEFÄHRLICHES MATERIAL
Divieto di sfumare

SPARO MINE
SPRENGUNEN