


ESECUZIONE ALLARGO LOGISTICO /OGNI 2 KM
AUSBAU LOGISTIKNISCHJE /JE. 2 KM

FASE DI LAVORO: POSA RETE ELETTROALDATA - POSA BULLONI
ARBEITSPHASE: EINBAU DER BAUSTAHLMATTEN - EINBAU DER ANKERN

2° ALLARGO CAMERONE LOGISTICO
2. BUCHT LOGISTIKKAVERNE


ABBATTIMENTO POLVERI
DOPPIA BARRIERA DI NEBULIZZAZIONE
STAUBBEKÄMPFUNG
DOPPELTE SPRÜHNEBELWAND

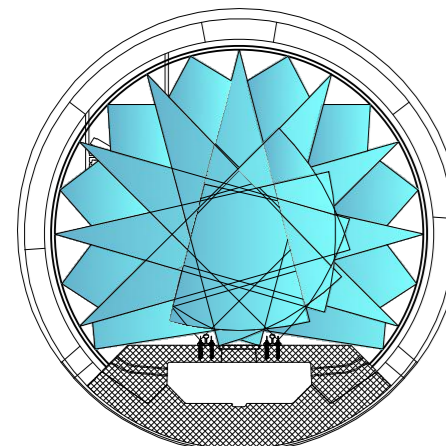


Veicolo per l'evacuazione di emergenza
di tipo "bimodale" (rotala/gomma)
Bimodal-Evakuierungsfahrzeug
(Schiene-/Straßenverkehr)



SEZIONE LONGITUDINALE - LÄNGSSCHNITT

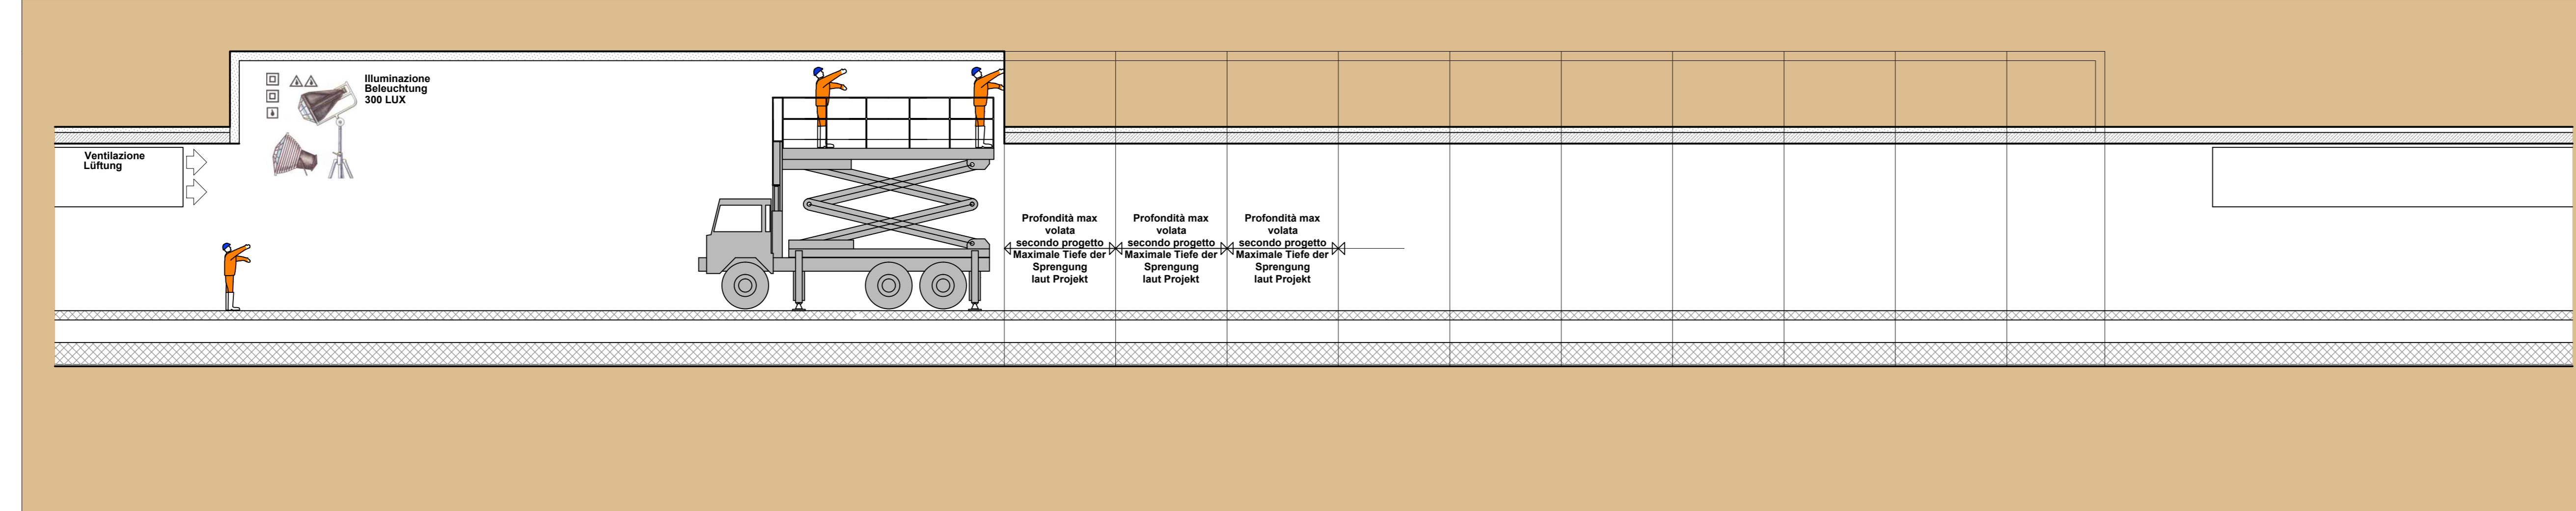

PIANTA - GRUNDRISS

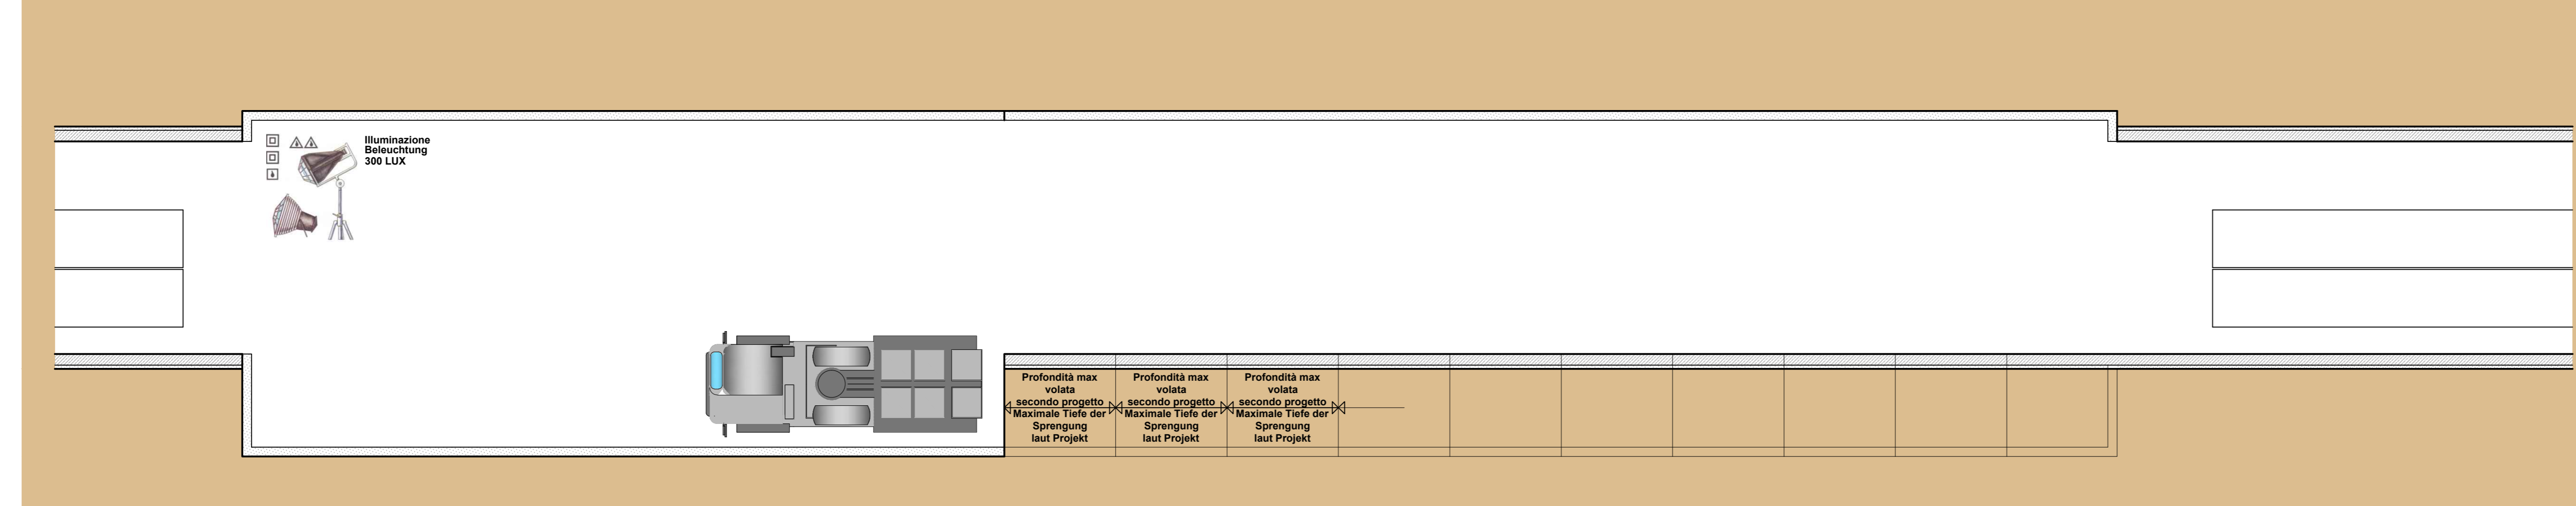

VANO LOGISTICO - LOGISTIKNISCHJE

Configurazione finale



**INNERE SICHERHEITSAUSSTATTUNGEN
DOTAZIONI DI SICUREZZA IN GALLERIA**

SOS Schrank je 500 M
Armadio SOS ogni 500 m

Videoüberwachung je 500 m
Videosorveglianza ogni 500 m

GSM - Tunnelanlage
Impianto GSM in galleria

RETTINGCONTAINER je 2000 m
Container di emergenza ogni 2000 m

**INNERE BAULICHER BRANDSCHUTZMASSNAHMEN
DOTAZIONI ANTINCENDIO IN GALLERIA**

Feuerlöscher je 100 m
Estintore ogni 100 m

Hydrant je 50 m
Idrante ogni 50 m

Referenzdokumente
Documenti di riferimento

Revisione	Modifiche	Responsabile modifica	Data
00	Emersione / Prima Versione	Rausa	08.04.2014
10	Finalgabe / Consegna Definitiva	Frasnelli	31.07.2014
11	Projektvollständigung und Umsetzung der Verbesserungen aus dem Prüfverfahren / Completamento progetto e recepimento istruttoria	Frasnelli	08.10.2014
20	Überarbeitung mitige Darstellungswegung Nr. 1 vom 17.10.2014 / Revisione a seguito ODG n° 1 del 17.10.14	Frasnelli	04.12.2014
21	Abgabe für Ausstreibung / Emissione per Appalto	Frasnelli	30.01.2015

Bearbeitungsstand
Stato di elaborazione

Revisione	Modifiche	Responsabile modifica	Data
00	Emersione / Prima Versione	Rausa	08.04.2014
10	Finalgabe / Consegna Definitiva	Frasnelli	31.07.2014
11	Projektvollständigung und Umsetzung der Verbesserungen aus dem Prüfverfahren / Completamento progetto e recepimento istruttoria	Frasnelli	08.10.2014
20	Überarbeitung mitige Darstellungswegung Nr. 1 vom 17.10.2014 / Revisione a seguito ODG n° 1 del 17.10.14	Frasnelli	04.12.2014
21	Abgabe für Ausstreibung / Emissione per Appalto	Frasnelli	30.01.2015

Mit Beteiligung der Europäischen Union aus dem Haushalt der Transportsachen des Bundesverkehrsministeriums
Opera finanziata con la partecipazione dell'Unione Europea attraverso il bilancio delle reti di trasporto trans-europee

**Ausbau Eisenbahnstrecke München-Verona
BRENNER BASISTUNNEL**
Ausführungsplanung

Potenziamento asse ferroviario Monaco - Verona
GALLERIA DI BASE DEL BRENNERO
Progettazione esecutiva

D0700: Bauleitungs 2-3 D0700: Lotto Miles 2-3

Projektarbeit WBS
Sicherheit Sicurezza
Dokumententyp Tipo documento
Si-Ge-Plan Elaborato grafico PSC
Titel Titolo
Si-Ge-Untertagebauwerke - Interferenzmanagement CSP - Opere in sotterraneo - Gestione interferenze
Erkundungsstellen, Logistikskaverne (Blatt 16/17) Cunicolo esplorativo, Camerone logistico (Tav. 16/17)

RT4P Programmazione Temporale di Impresa (PT) **PRO ITER** **PÖYRY** **PIAZZALI RAUSA**

der Sachverständigenrat in der Planungsgasse / il Coordinatore della Direzione di Base di Progettazione
Ing. Luigi Rausa
CSP pag. 10/16 n° 3 2017

Als Zustimmung / Per Condivisione
Ing. Enrico Maria Pizzarotti
CSP pag. 10/16 n° 3 2017

Datum / Data	Name / Nome	Gesellschaft / Società
30.01.2015	Frasnelli	Pasquati-Rausa
30.01.2015	Rausa	Pasquati-Rausa

Name / Nome	Name / Nome
R. Zurlo	K. Bergmeister

Projekt / Progetto	Blatt / Foglio	Blatt / Foglio	Blatt / Foglio	Blatt / Foglio	Blatt / Foglio	Blatt / Foglio	Blatt / Foglio
02	H61	SI	550	KSI	D0700	43345	21

