MODALITA' DI ESECUZIONE CUNICOLI TRASVERSALI "CT1 SUD" (GALLERIE DI LINEA SCAVATE CON TBM "APERTA")

AUSFÜHRUNGSMETHODE FÜR DIE QUERSTOLLEN CT1 SÜD (MIT TBM IN OFFENER BAUWEISE GEBOHRTE TUNNELS)

FASE DI LAVORO: POSA RETE ELETTROSALDATA - POSA BULLONI
ARBEITSPHASE: EINBAU DER BAUSTAHLMATTEN - EINBAU DER ANKERN

12

SEZIONE LONGITUDINALE - LÄNGSSCHNITT SCALA-MASSSTAB 1:200

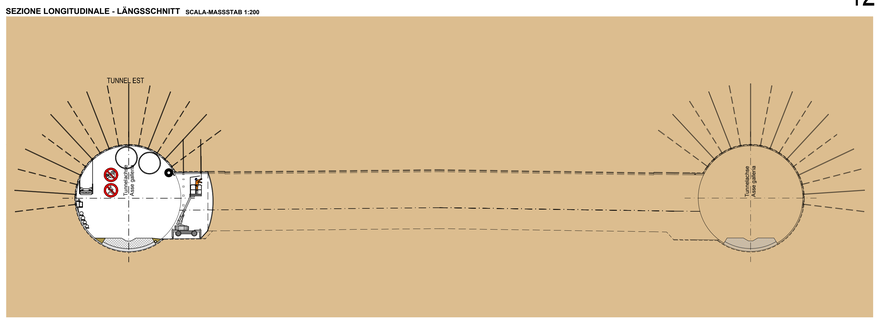

PIANTA - GRUNDRISS SCALA-MASSSTAB 1:200

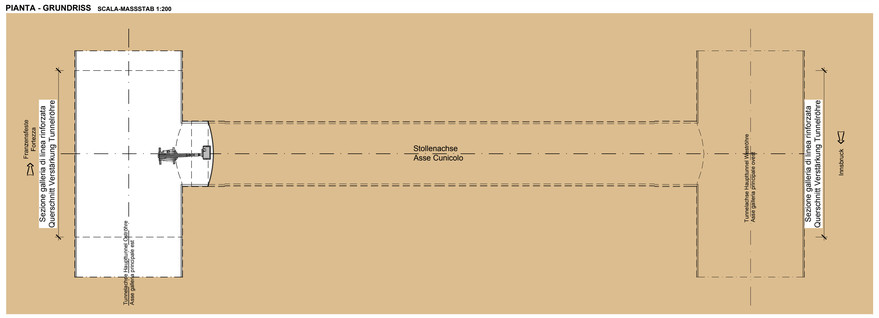

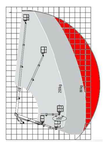

FASE DI LAVORO: ESECUZIONE SPRITZ BETON
ARBEITSPHASE: SICHERUNG MIT SPRITZ BETON

13

SEZIONE LONGITUDINALE - LÄNGSSCHNITT SCALA-MASSSTAB 1:200

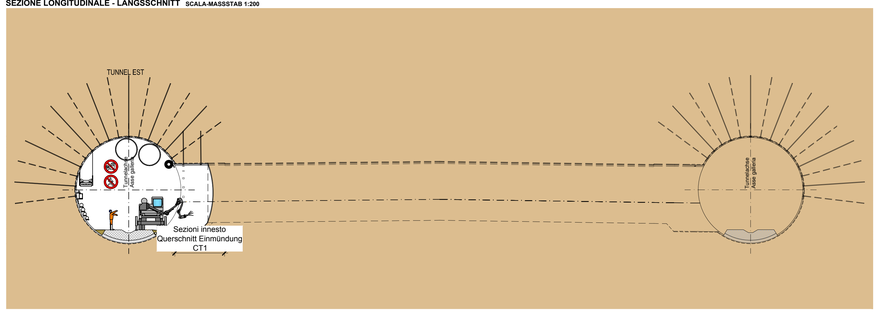

PIANTA - GRUNDRISS SCALA-MASSSTAB 1:200

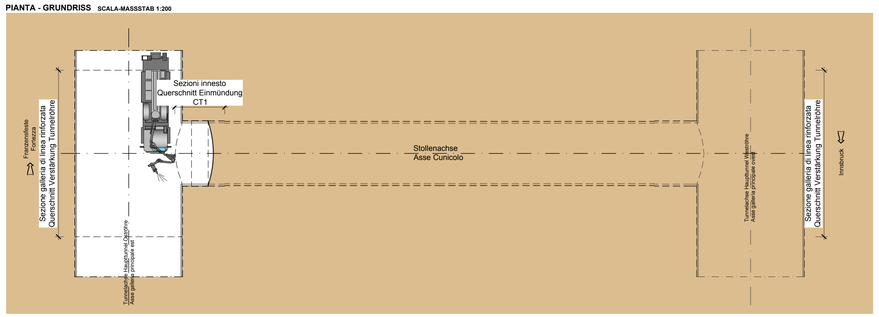

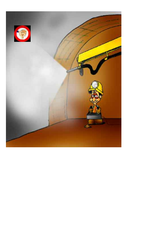
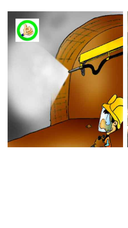
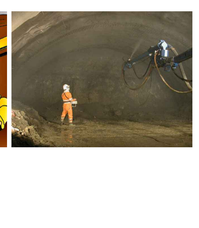

FASE DI LAVORO: CARICO VOLATA
ARBEITSPHASE: LADEN DER SPRENGUNG

14

SEZIONE LONGITUDINALE - LÄNGSSCHNITT SCALA-MASSSTAB 1:200

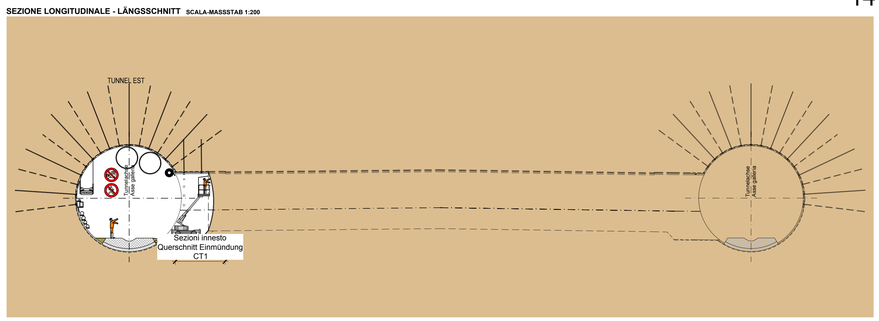

PIANTA - GRUNDRISS SCALA-MASSSTAB 1:200

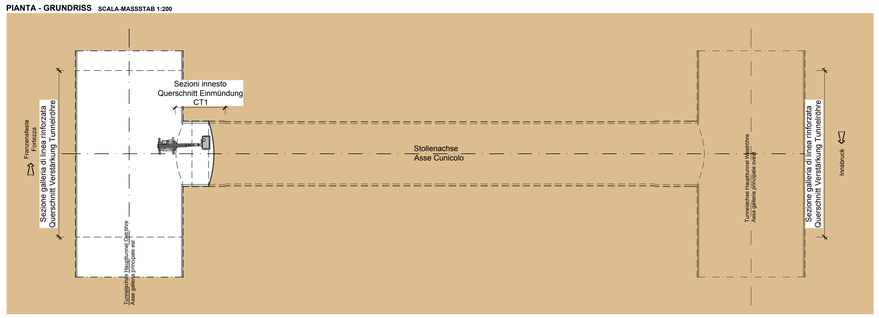

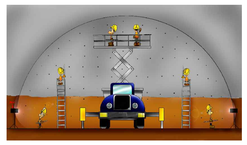

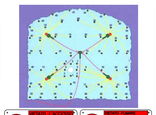

FASE DI LAVORO: BRILLAMENTO VOLATA
ARBEITSPHASE: SPRENGUNGEN

15

SEZIONE LONGITUDINALE - LÄNGSSCHNITT SCALA-MASSSTAB 1:200

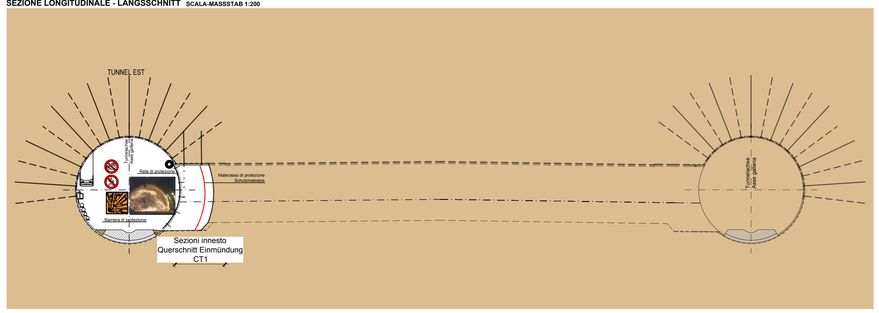

PIANTA - GRUNDRISS SCALA-MASSSTAB 1:200

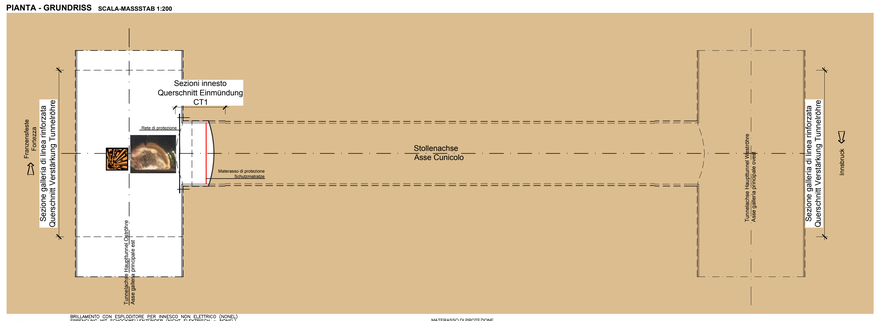

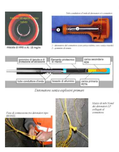
Chiusura di sicurezza
Chiusura a vite con sigillo
Chiusura a vite con sigillo
Chiusura a vite con sigillo