CUNICOLO TRASVERSALE "NORD" 5/9 - GALLERIA PRINCIPALE SCAVO CON TBM
QUERSTOLLEN "NORD" TBM 5/9 - HAUPTTUNNEL TBM-VORTRIEB

16

FASE DI LAVORO: SMARINO
ARBEITSPHASE: ABTRASPORT DES AUSBRUCHMATERIALS

SEZIONE LONGITUDINALE - LÄNGSSCHNITT SCALA-MASSTAB 1:200

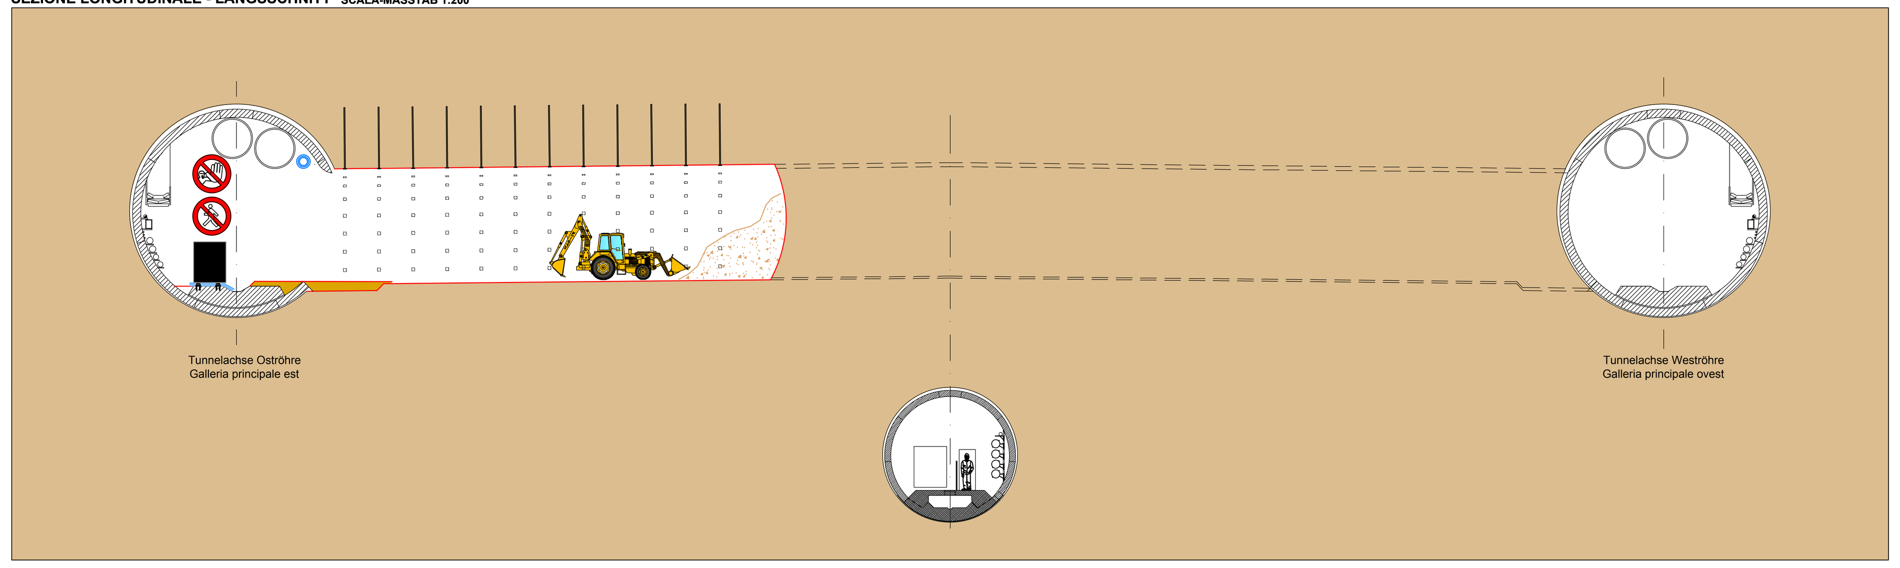

PIANTA - GRUNDRISS SCALA-MASSTAB 1:200

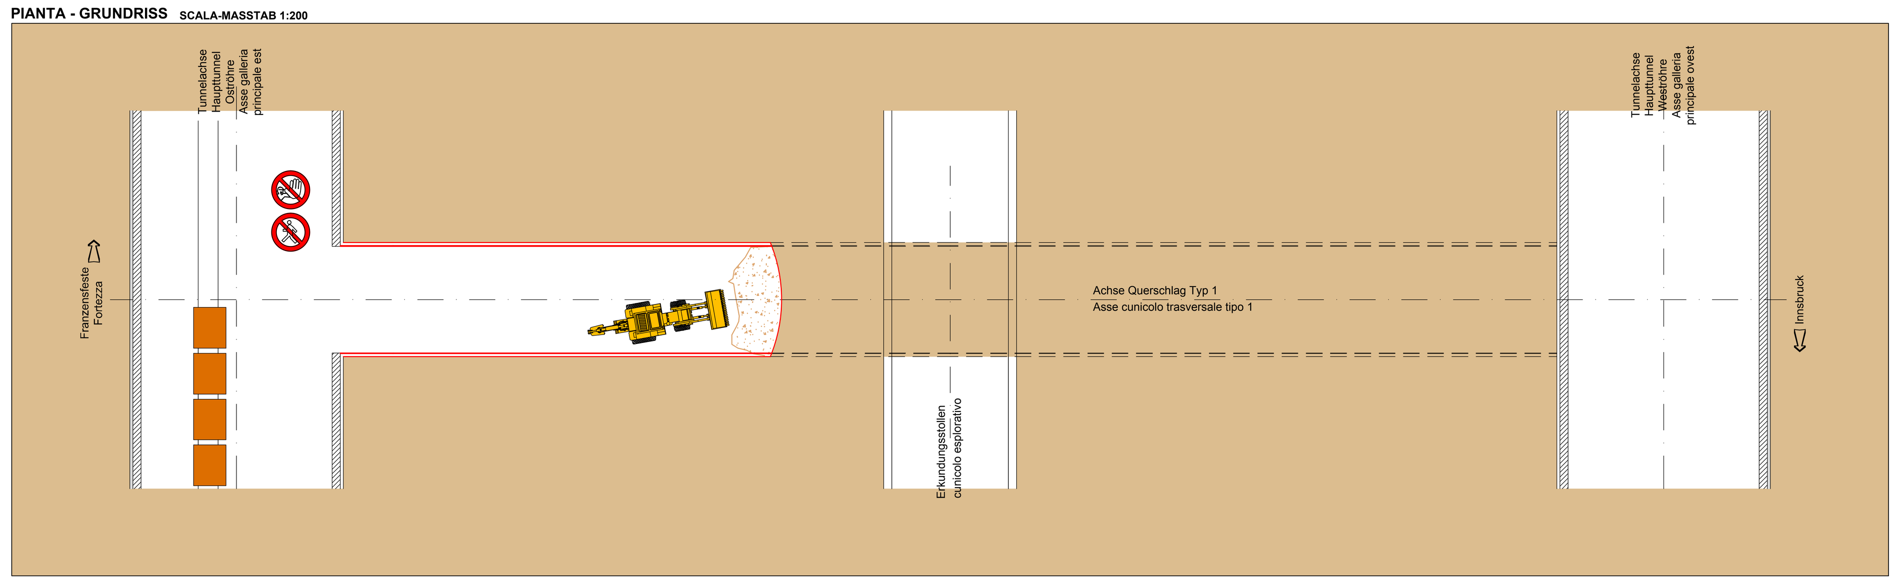

18

FASE DI LAVORO: SMARINO
ARBEITSPHASE: ABTRASPORT DES AUSBRUCHMATERIALS

SEZIONE LONGITUDINALE - LÄNGSSCHNITT SCALA-MASSTAB 1:200

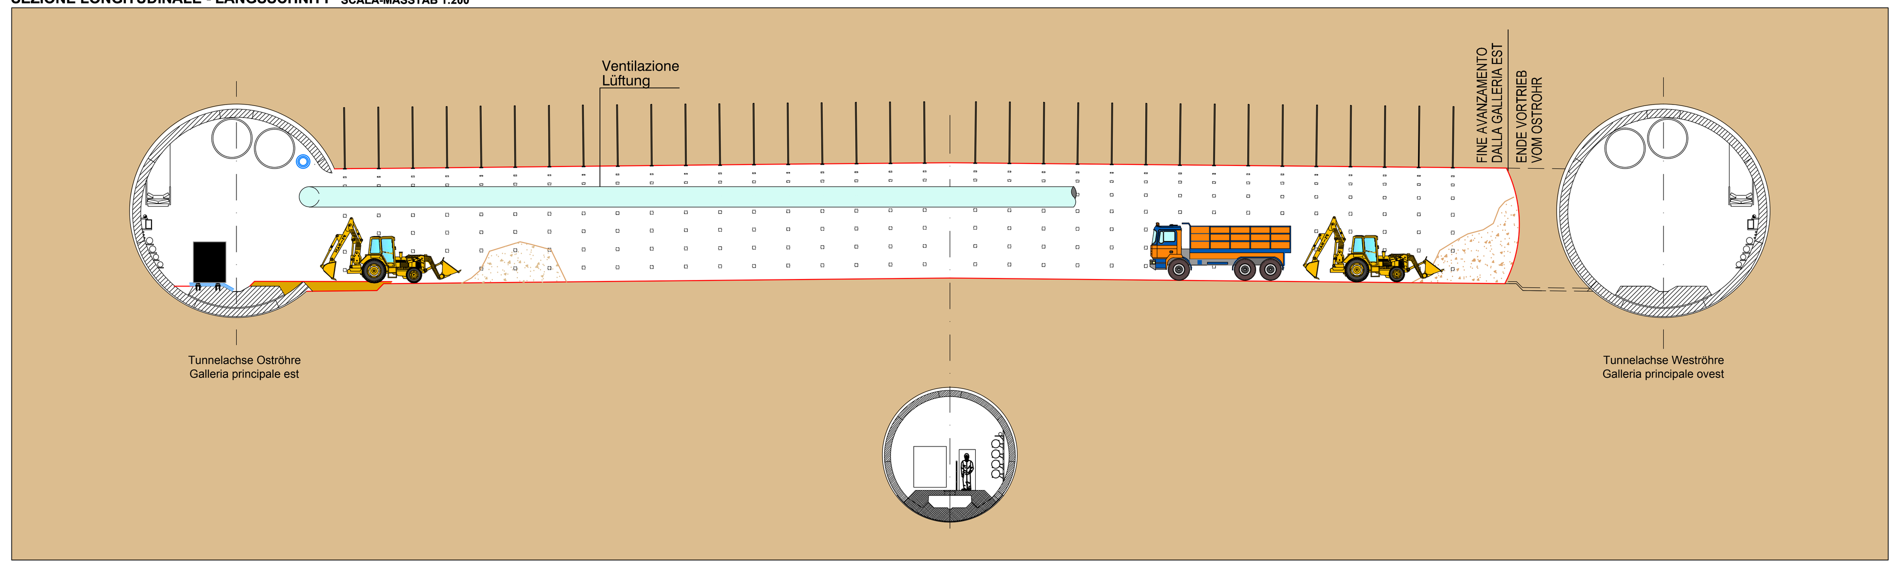

PIANTA - GRUNDRISS SCALA-MASSTAB 1:200

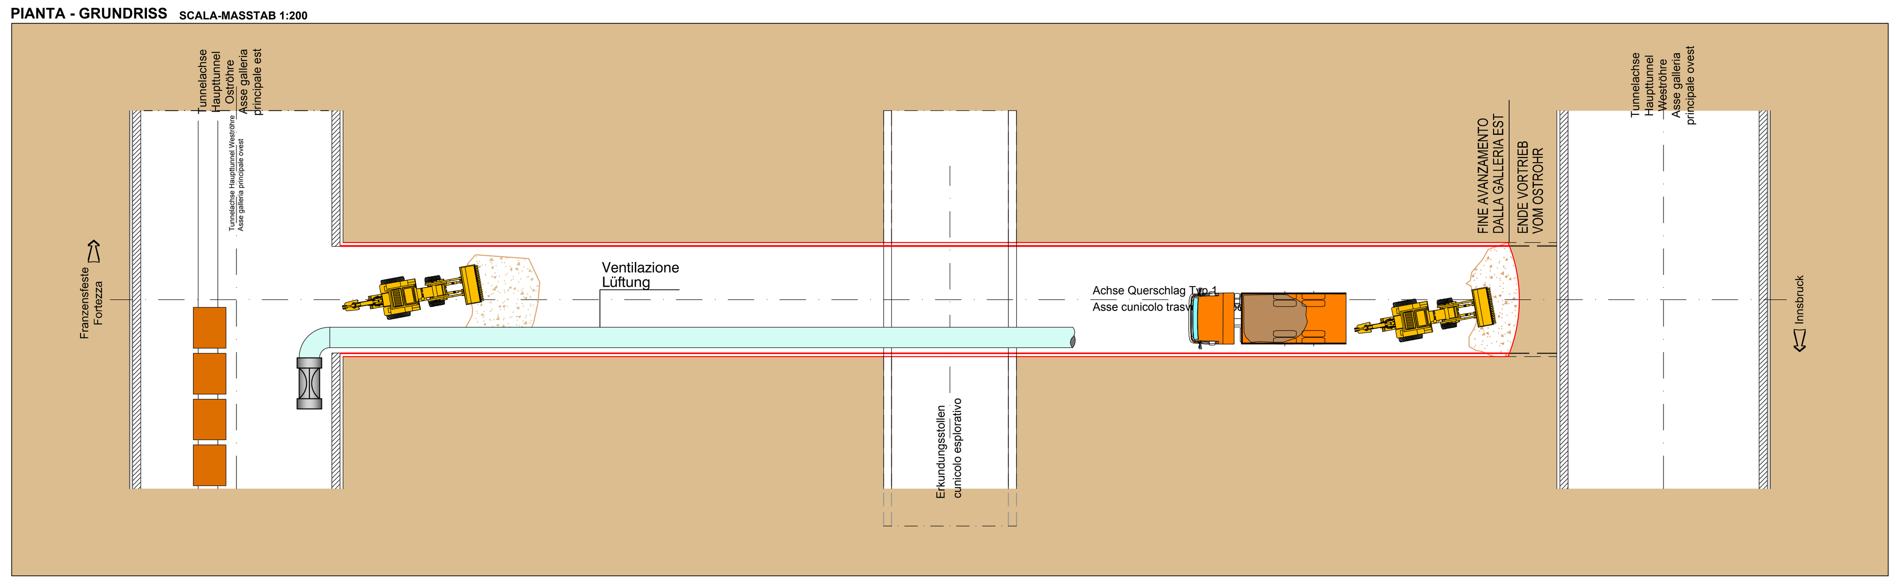

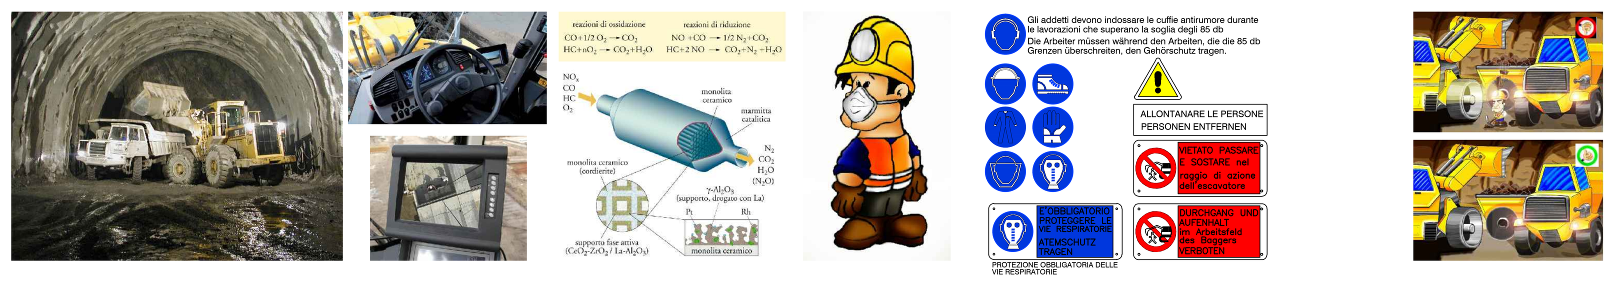

17

FASE DI LAVORO: RIPETIZIONE FASE 10-11-12-13-14 E 15. AVANZAMENTO DA PROGETTO
ARBEITSPHASE: WIEDERHOLUNG PHASE 10-11-12-13-14 UND 15. VORTRIEB LAUT PROJEKT

SEZIONE LONGITUDINALE - LÄNGSSCHNITT SCALA-MASSTAB 1:200

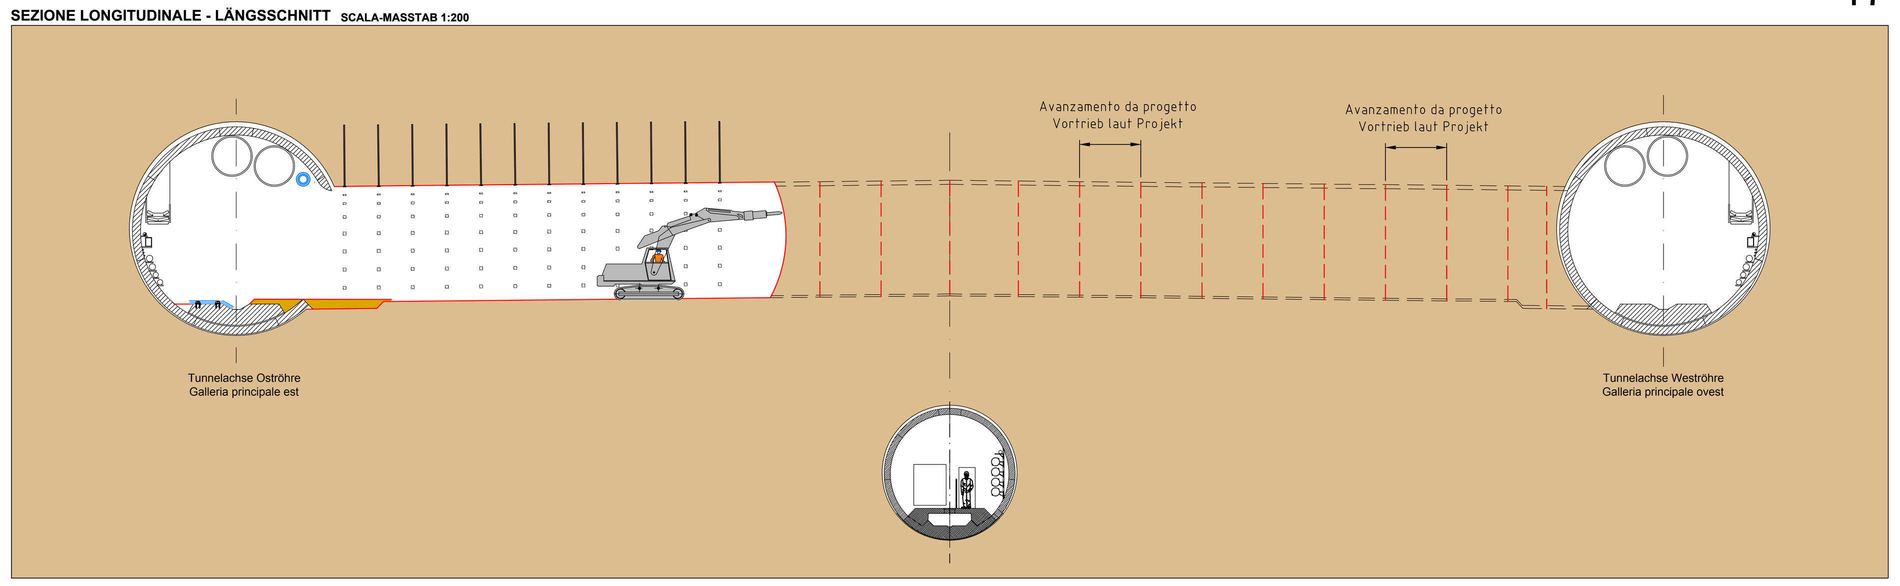

PIANTA - GRUNDRISS SCALA-MASSTAB 1:200

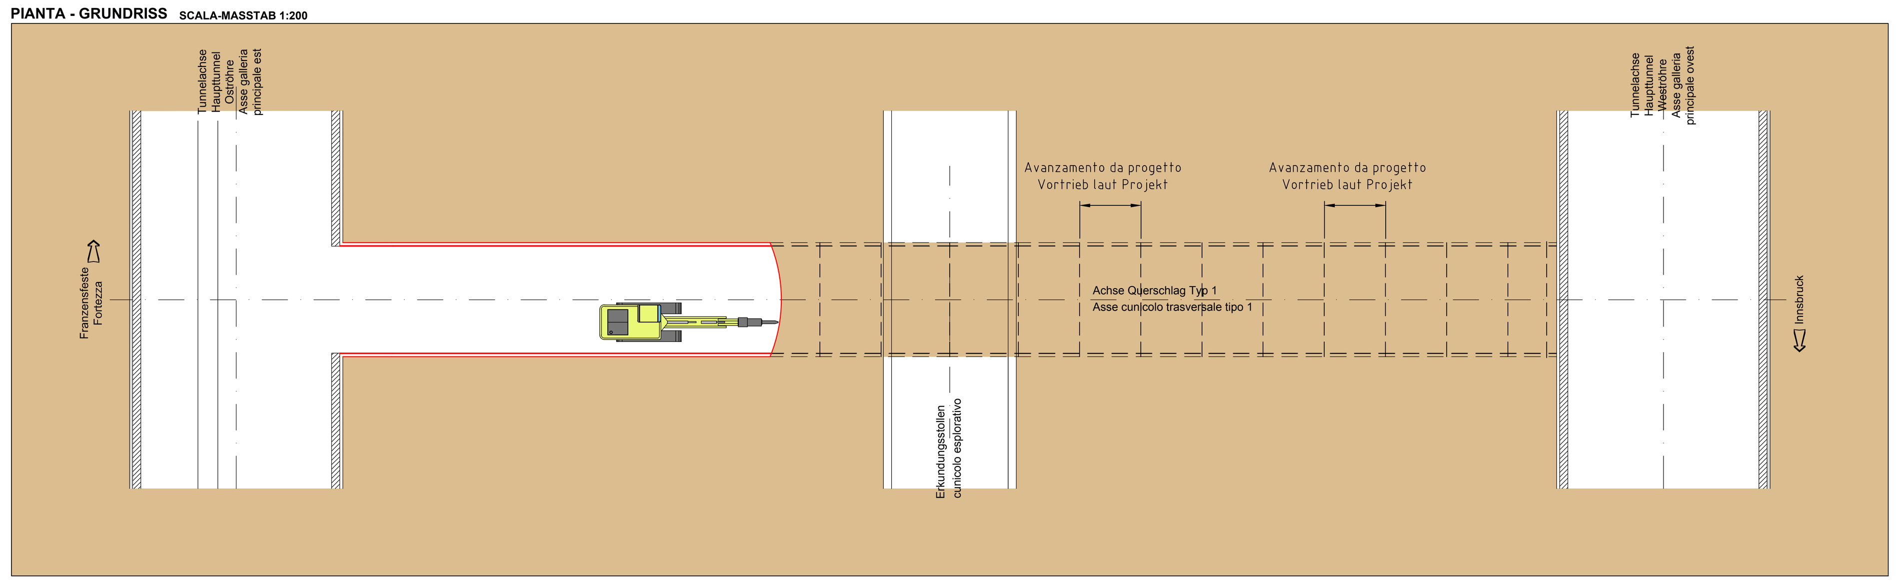

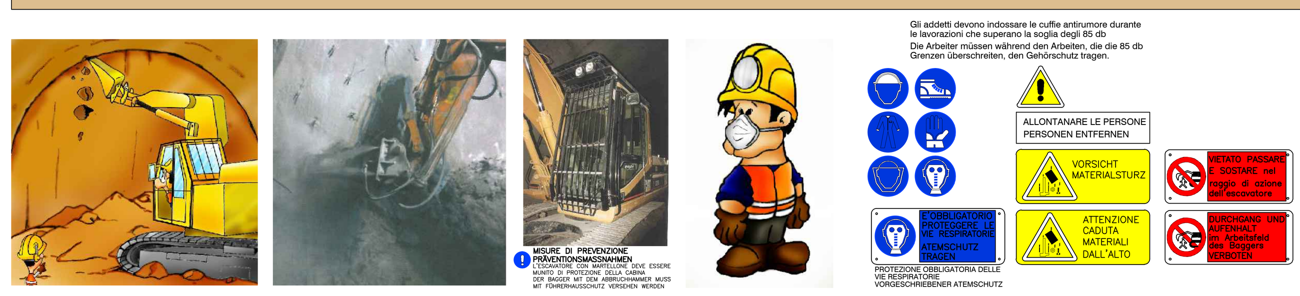

19

FASE DI LAVORO: DISGAGGIO CON MARTELLONE
ARBEITSPHASE: ABLAUTEN MIT ABBRUCHHAMMER

SEZIONE LONGITUDINALE - LÄNGSSCHNITT SCALA-MASSTAB 1:200

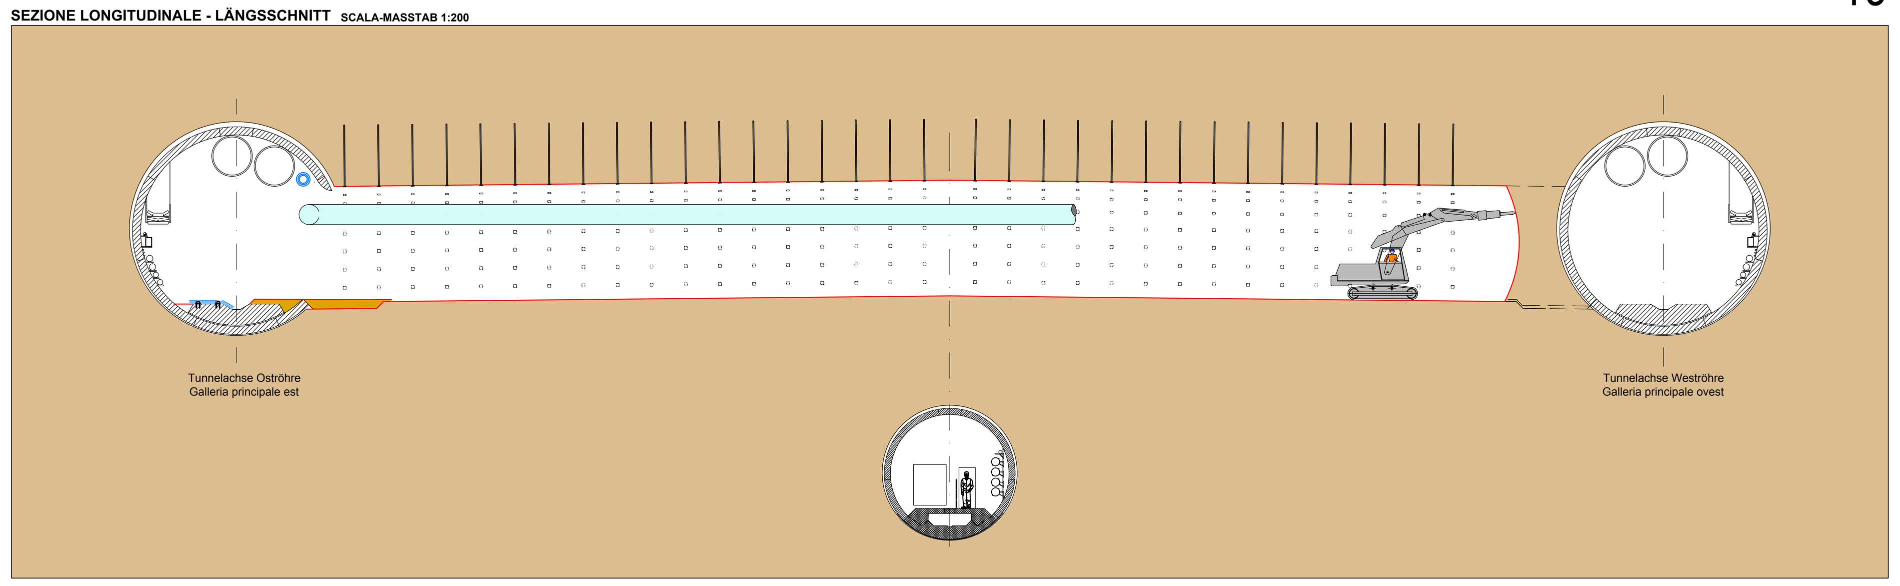

PIANTA - GRUNDRISS SCALA-MASSTAB 1:200

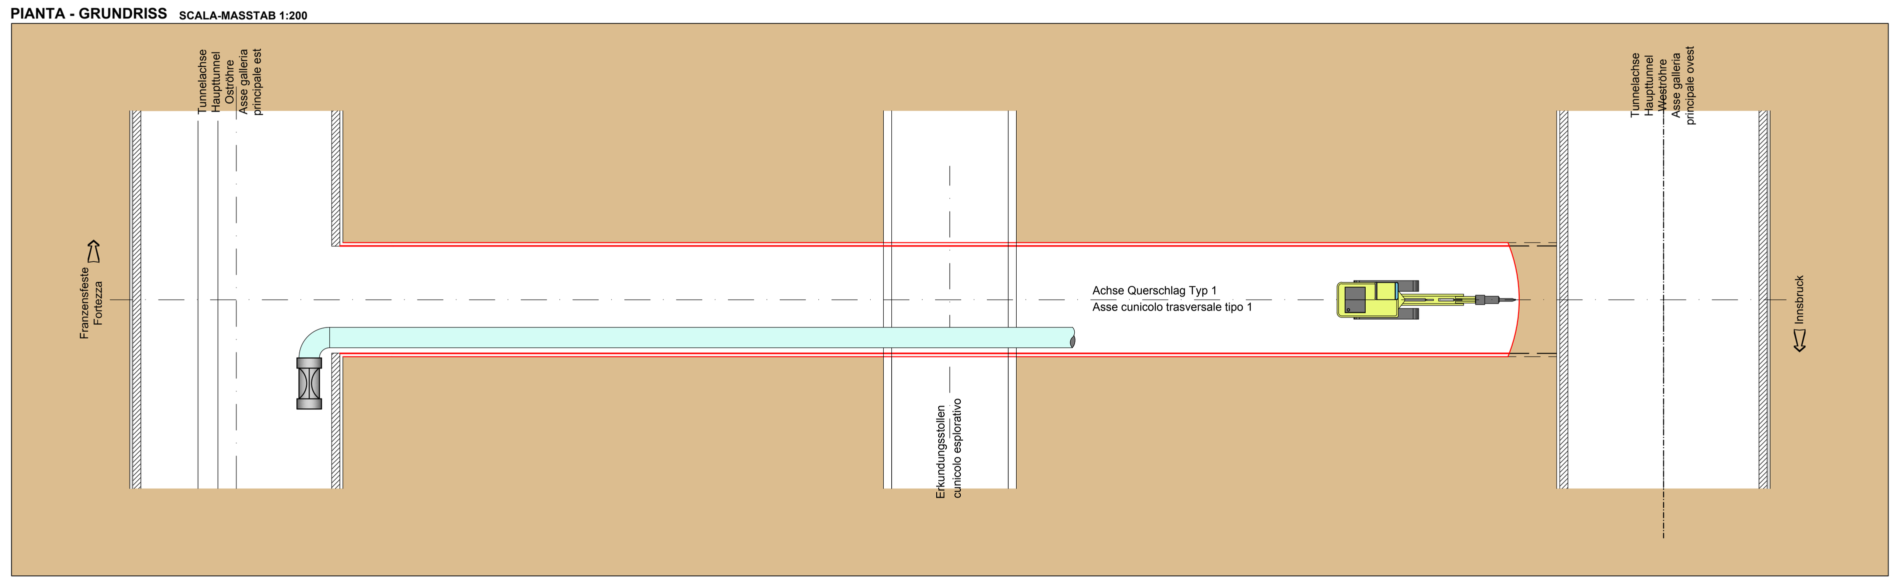

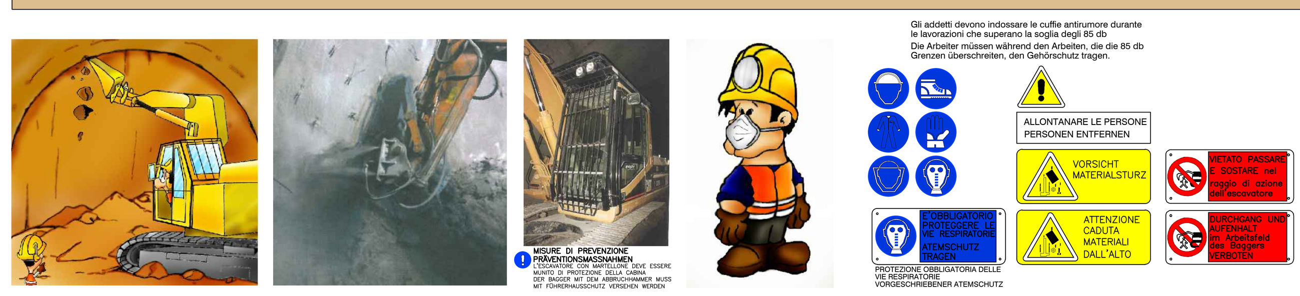

INNERE SICHERHEITSAUSSTATTUNGEN
DOTAZIONI DI SICUREZZA IN GALLERIA

ABBATTIMENTO POLVERI
DOPPIA BARRIERA DI NEBULIZZAZIONE
STAUBBEKÄMPFUNG
DOPPELTE SPRÜHNEBELWAND

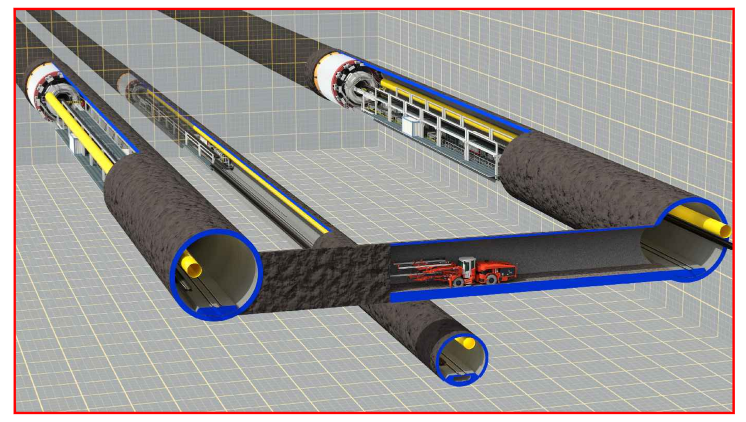

Referenzdokumente
Documenti di riferimento

02_H61_SI_550_KSG_D0700_41005	Bericht - Allgemeiner Teil	Relazione - Parte Generale
02_H61_SI_550_KSI_D0700_41080	Tunnelarbeiten Bauprogramm - Sicherheitsszenarien	Programma lavori in galleria - Scenari sicurezza

M / SCALA 1 : 200

5m 0 10m 20m

Bearbeitungsstand
Stato di elaborazione

Revision Revisione	Änderungen Modifiche	Verantwortlicher Änderung Responsabile modifica	Datum Data
00	Erstversion / Prima Versione	Frasnelli	10.04.2014
10	Endabgabe / Consegna Definitiva	Frasnelli	31.07.2014
11	Projektvervollständigung und Umsetzung der Verbesserungen aus dem Prüfverfahren / Completamento progetto e recepimento istruttoria	Frasnelli	09.10.2014
20	Überarbeitung infolge Dienstanweisung Nr. 1 vom 17.10.2014 / Revisione a seguito ODS n°1 del 17.10.14	Frasnelli	04.12.2014
21	Abgabe für Ausschreibung / Emissione per Appalto	Frasnelli	30.01.2015

Mit Beteiligung der Europäischen Union aus dem Haushalt der Transeuropäischen Verkehrsnetze finanziertes Vorhaben
Opera finanziata con la partecipazione dell' Unione Europea attraverso il bilancio delle reti di transporto transeuropee

Ausbau Eisenbahnachse München-Verona
BRENNER BASISTUNNEL
Ausführungsplanung

Potenziamento asse ferroviario Monaco - Verona
GALLERIA DI BASE DEL BRENNERO
Progettazione esecutiva

D0700: Baulos Mauls 2-3 — D0700: Lotto Mules 2-3

Projekteinheit	WBS
Sicherheit	Sicurezza
Dokumentenart	**Tipo documento**
Si-Ge-Plan	Elaborato grafico PSC
Titel	**Titolo**
Si-Ge - Untertagebauwerke - Interferenzenmanagement Querschlag "Nord" TBM-Vortrieb (Blatt. 5/9)	CSP - Opere in sotterraneo - Gestione interferenze Cunicolo trasversale "Nord" avanzamento TBM (Tav. 5/9)

RTI 4P Raggruppamento Temporaneo di Imprese 4P

der Sicherheitskoordinator in der Planungsphase / Il Coordinatore della Sicurezza in fase di Progettazione
Ing. Luigi Rausa
Ord. Ingg. Bolzano N° 709

RTI 4P Raggruppamento Temporaneo di Imprese 4P
Mandataria: PRO ITER Progetto Infrastrutture Territorio S.r.l.
Mandanti: PÖYRY, pini swiss engineers, PASQUALI-RAUSA ENGINEERING

Als Zustimmung / Per Condivisione
Ing. Enrico Maria Pizzarotti
Ord. Ingg. Milano N° A 29470

	Datum / Data	Name / Nome	Gesellschaft / Società
Bearbeitet / Elaborato	30.01.2015	Frasnelli	Pasquali-Rausa
Geprüft / Verificato	30.01.2015	Rausa	Pasquali-Rausa

BBT Galleria di Base del Brennero — Brenner Basistunnel BBT SE

Name / Nome	Name / Nome
R. Zurlo	K. Bergmeister

Projektkilometer / Chilometro progetto	Baukilometer / Chilometro opera	Status Dokument / Stato documento	Massstab / Scala
von / da 32.0+88; bis / a 54.0+15; bei / al	von / da; bis / a; bei / al		1:200

Staat Stato	Los Lotto	Einheit Unità	Nummer Numero	Dokumentenart Tipo documento	Vertrag Contratto	Nummer Codice	Revision Revisione
02	H61	SI	550	KSI	D0700	43500	21

1.20m²