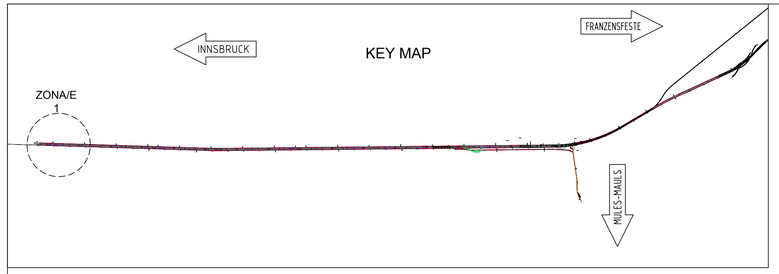

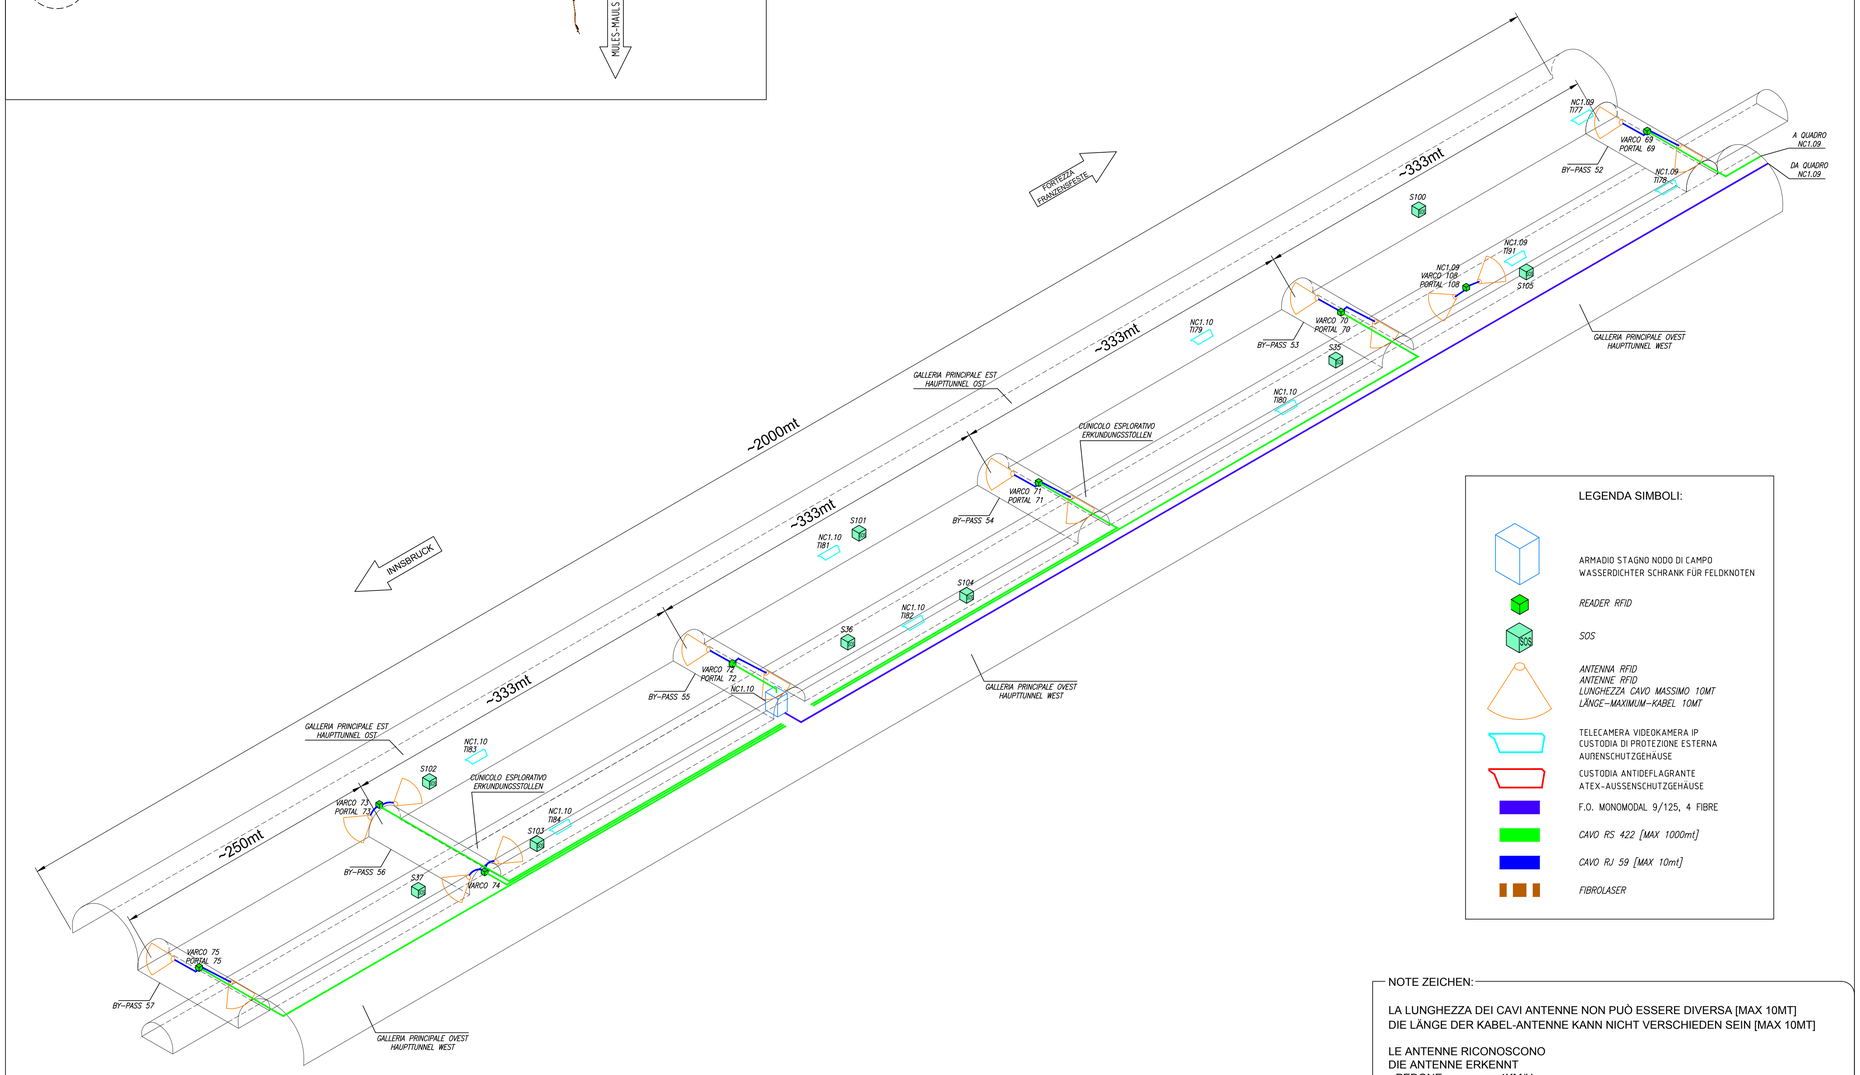

LEGENDA SIMBOLI:

- ARMADIO STAGNO NODO DI CAMPO
  WASSERDICHTER SCHRANK FÜR FELDKNOTEN
- READER RFID
- SOS
- ANTENNA RFID
  ANTENNE RFID
  LUNGHEZZA CAVO MASSIMO 10MT
  LÄNGE-MAXIMUM-KABEL 10MT
- TELECAMERA VIDEOKAMERA IP
  CUSTODIA DI PROTEZIONE ESTERNA
  AUßENSCHUTZGEHÄUSE
- CUSTODIA ANTIDEFLAGRANTE
  ATEX-AUSSENSCHUTZGEHÄUSE
- F.O. MONOMODAL 9/125, 4 FIBRE
- CAVO RS 422 [MAX 1000mt]
- CAVO RJ 59 [MAX 10mt]
- FIBROLASER

NOTE ZEICHEN:

LA LUNGHEZZA DEI CAVI ANTENNE NON PUÒ ESSERE DIVERSA [MAX 10MT]
DIE LÄNGE DER KABEL-ANTENNE KANN NICHT VERSCHIEDEN SEIN [MAX 10MT]

LE ANTENNE RICONOSCONO
DIE ANTENNE ERKENNT
- PEDONE <= 4KM/H
- FUßGÄNGER <= 4KM/H
- MEZZI <=60KM/H
-ARBEITSMITTEL <=60KM/H

Referenzdokumente
Documenti di riferimento

02_H61_SI_550_KSG_D0700_41005	Bericht - Allgemeiner Teil	Relazione - Parte Generale
02_H61_SI_550_KSI_D0700_41080	Tunnelarbeiten Bauprogramm - Sicherheitsszenarien	Programma lavori in galleria - Scenari sicurezza
02_H61_SI_550_KSG_D0700_43665	Technischer Bericht Kabelnetz und Anlagen TVCC/Fibrolaser/RFiD-Portale	Relazione tecnica rete cablata e impianti TVCC/Fibrolaser/varchi RFiD

Bearbeitungsstand
Stato di elaborazione

Revision Revisione	Änderungen Modifiche	Verantwortlicher Änderung Responsabile modifica	Datum Data
00	Erstversion / Prima Versione	Zadra	02.04.2014
10	Endabgabe / Consegna Definitiva	Zadra	31.07.2014
11	Projektvervollständigung und Umsetzung der Verbesserungen aus dem Prüfverfahren / Completamento progetto e recepimento istruttoria	Zadra	09.10.2014
20	Überarbeitung infolge Dienstanweisung Nr. 1 vom 17.10.2014 / Revisione a seguito ODS n°1 del 17.10.14	Zadra	04.12.2014
21	Abgabe für Ausschreibung / Emissione per Appalto	Zadra	30.01.2015

Mit Beteiligung der Europäischen Union aus dem Haushalt der Transeuropäischen Verkehrsnetze finanziertes Vorhaben
Opera finanziata con la partecipazione dell' Unione Europea attraverso il bilancio delle reti di transporto transeuropee

Ausbau Eisenbahnachse München-Verona
BRENNER BASISTUNNEL
Ausführungsplanung

Potenziamento asse ferroviario Monaco - Verona
GALLERIA DI BASE DEL BRENNERO
Progettazione esecutiva

D0700: Baulos Mauls 2-3 | D0700: Lotto Mules 2-3

Projekteinheit: Sicherheit | WBS: Sicurezza

Dokumentenart: Si-Ge-Plan | Tipo documento: Elaborato grafico PSC

Titel: Si-Ge - Untertagebauwerke - Risiko- und Anlagenmanagement
Zone 1 - Gerätesposition (RFiD, TVCC, Kabelnetz)

Titolo: CSP - Opere in sotterraneo - Gestione rischi e impianti
Zona 1 - Posizione apparecchi (RFiD, TVCC, Rete cablata)

RTI 4P Raggruppamento Temporaneo di Imprese 4P
c/o PRO ITER S.r.l. Via G.B. Bernardoni 7, 20125 Milano, Tel. +39.0376/9791-1, Fax: +39.0376/1520112

der Sicherheitskoordinator in der Planungsphase /
Il Coordinatore della Sicurezza in fase di Progettazione
Ing. Luigi Rausa
Ord. Ingg. Bolzano N° 709

Mandataria: PRO ITER Progettazione Ingegneria Territorio S.r.l.
Mandanti: PÖYRY; pini swiss engineers; PASQUALI-RAUSA ZAMBERNARDI-LUNARDI

Als Zustimmung / Per Condivisione
Ing. Enrico Maria Pizzarotti
Ord. Ingg. Milano N° A 23473

	Datum / Data	Name / Nome	Gesellschaft / Società
Bearbeitet / Elaborato	30.01.2015	Zadra	Pasquali-Rausa
Geprüft / Verificato	30.01.2015	Rausa	Pasquali-Rausa

BBT Galleria di Base del Brennero
Brenner Basistunnel BBT SE

Name / Nome: R. Zurlo
Name / Nome: K. Bergmeister

Projekt-kilometer / Chilometro progetto: von / da 32.0+88; bis / a 54.0+15; bei / al
Bau-kilometer / Chilometro opera: von / da; bis / a; bei / al
Status Dokument / Stato documento:
Massstab / Scala: -

Staat Stato	Los Lotto	Einheit Unità	Nummer Numero	Dokumentenart Tipo documento	Vertrag Contratto	Nummer Codice	Revision Revisione
02	H61	SI	550	KSI	D0700	43680	21

0.58m²