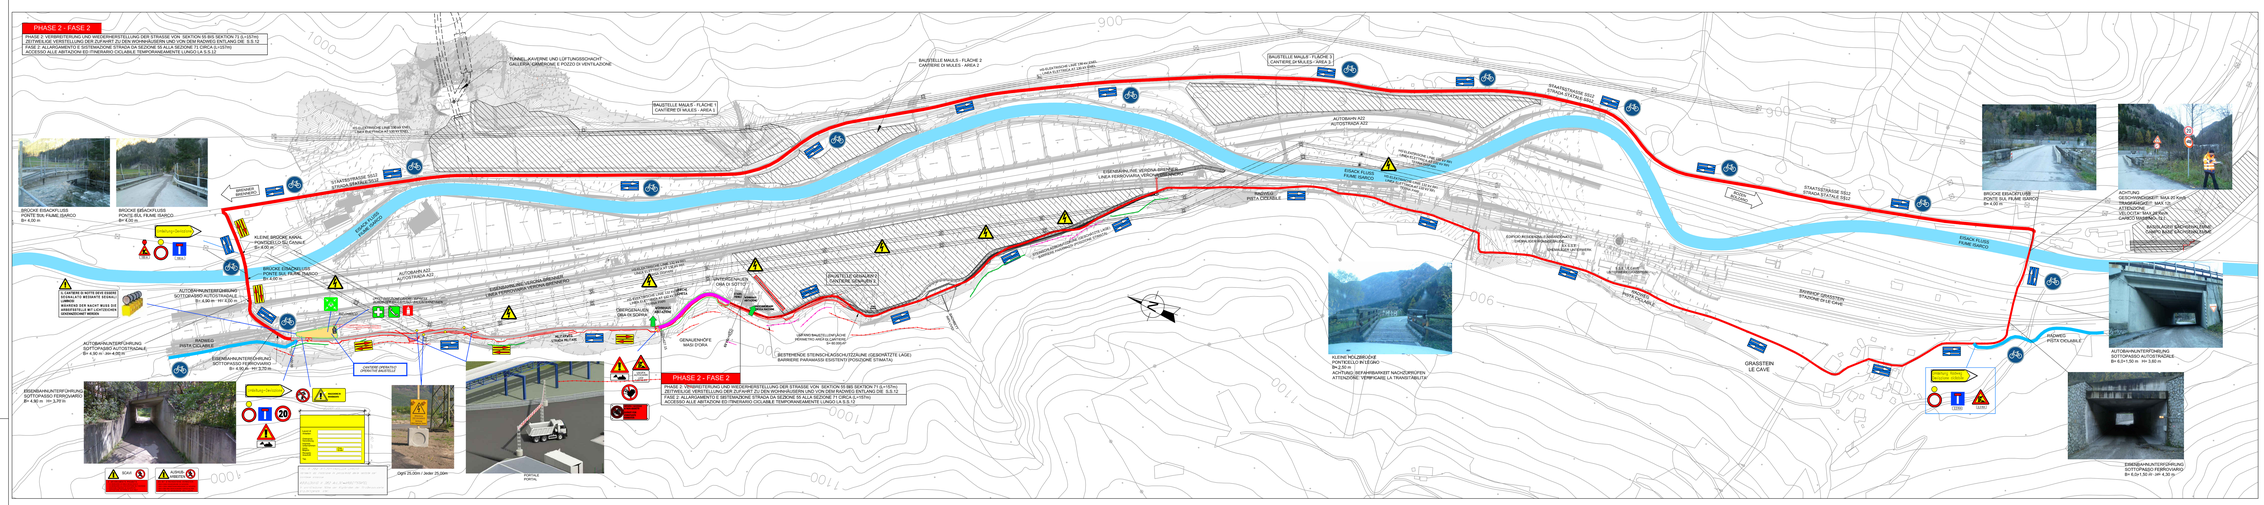

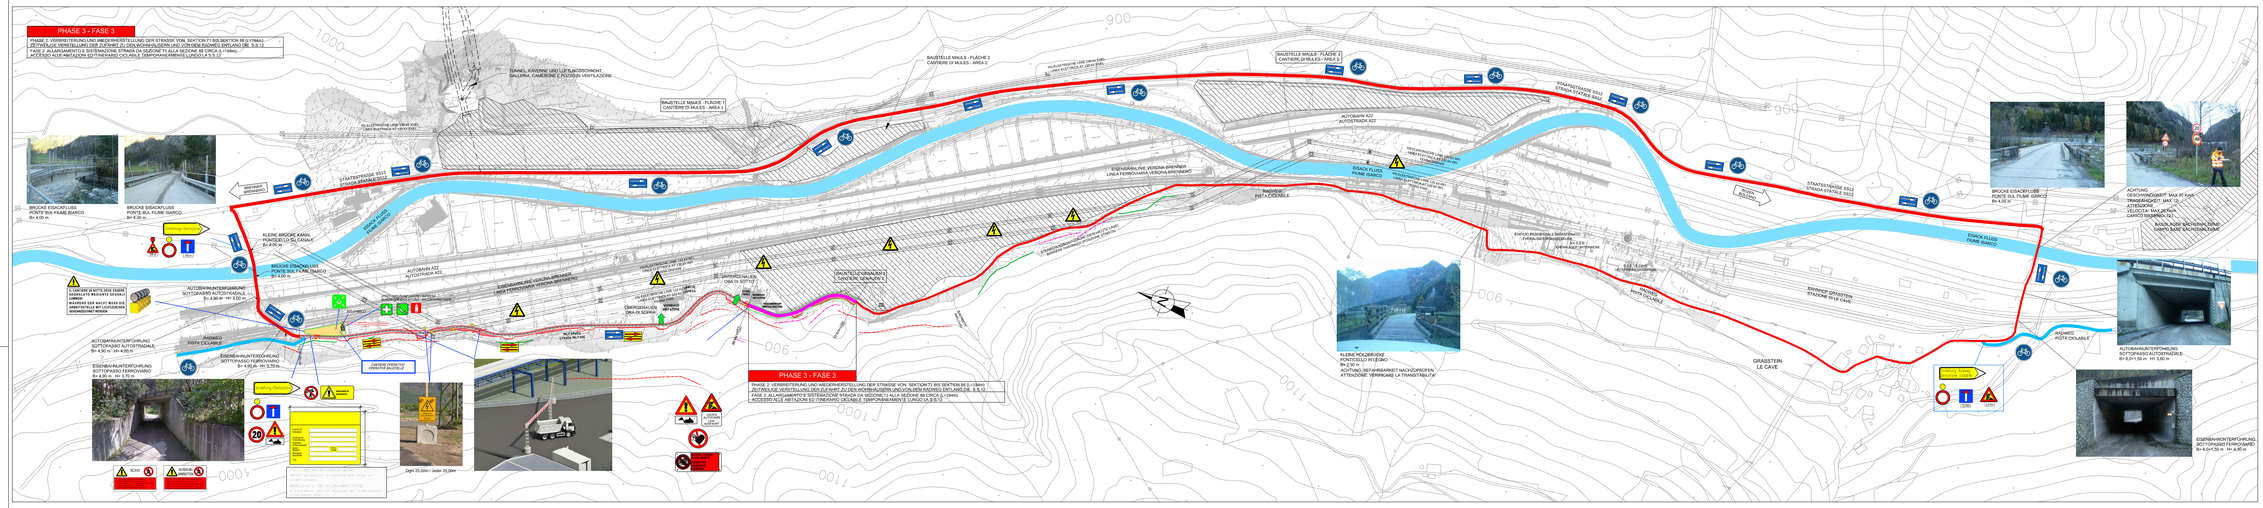

LEGENDA CANTIERE
LEGENDE BAUSTELLE

- Tratto di strada interessata dai lavori / Strassenstrecke mit Arbeiten
- Cantiere / Baustelle
- Nuovo tratto di strada realizzato / Neue realisierten Straße
- Flusso di traffico / Verkehrsfluss
- Flusso di traffico mezzi di cantiere / Verkehrsfluss Baustellenfahrzeuge
- Flusso di traffico a senso unico alternato / Abwechselnderweisfahrtverkehrsfluss
- "New Jersey"
- Recinzione di cantiere in plastica / Umzäunung der Baustelle aus Plastik
- Recinzione di cantiere in metallo / Umzäunung der Baustelle aus Metall
- Recinzione di cantiere in legno / Baustellenholzzaun
- Accesso mezzi al cantiere - cancelli / Baustelleneinfahrt - Tore
- Lampada di cantiere / Baustellenbeleuchtung
- Regolazione traffico con moviere / Verkehrslenkung durch Streckenposten
- Area interessata dai lavori / Fläche mit Arbeiten
- Reti paramassi esistenti / Existierende Steinschlagschutzzäune
- Nuove reti paramassi / Neue Steinschlagschutzzäune
- Nuovi valli paramassi / Neue Steinschlagschutzwälle
- Disboscamenti per nuovi paramassi / Rodungen für neue Steinschlagschutzzäune

Bezugssystem / Sistema di riferimento:
BBT_TM_WGS84

QUADRO D'UNIONE / BLATTÜBERSICHT

Referenzdokumente
Documenti di riferimento

02_H61_SI_550_KSI_D0700_41005	Bericht - Allgemeiner Teil	Relazione - Parte Generale

M / SCALA 1 : 2.500
100m 0 100m 200m 250m

Bearbeitungsstand
Stato di elaborazione

Revision Revisione	Änderungen Modifiche	Verantwortlicher Änderung Responsabile modifica	Datum Data
00	Erstversion / Prima Versione	Mra	06.05.2014
10	Erstellungsgrad / Consegna Definitiva	Mra	31.07.2014
11	Projektvervollständigung und Umsetzung der Verbesserungen aus dem Prüfverfahren / Completamento progetto e recepimento rilcaldoro	Mra	09.03.2015
20	Überarbeitung gemäß Genehmigung vom 17.10.2014 / Revisione a seguito CDS del 17 ottobre 2014	Mra	04.12.2014
21	Angabe für Ausschreibung / Emissione per Appalto	Mra	30.01.2015

INDOSSARE GILETTE O BRETELLE ARANCIONI FLUORESCENTI
ORANGEFARBIGE LEUCHTSTOFFWESTEN ODER -SCHULTERGURTE TRAGEN

FIG. II 382 Art.32-BARRIERE, NORMALE
Le barriere per la segregazione e le delimitazione dei cantieri devono essere di colore bianco e rosso rifrangente e di volta in in alto (ad di scarsa visibilità devono essere integrati da luci rosse a 2 in 2 metri)

ABBILDUNG II 382 AN 32-NORMALE SCHRANKE
Die Schranken für das Anzeigen und das Abgrenzen der Baustellen müssen weiß und rotfluorgestreifte Schikanenbarke weiße und rote Streifen, und nachts sowie in winteiger Fähen (alle 2 in 2 Meter) mit roten Leuchten versehen mit einem roten Fastfeuer ergänzt werden

S. CARTER D'ARETTE DEVE ESSERE SEGNALATO CON LUCI ARANCIONI
NEHMEN DER NACHT MUSS DER ARBEITSTELLE MIT LICHTZEICHEN GEKENNZEICHNET WERDEN