




**DELIMITAZIONE AREE LAVORAZIONI TEMPORANEE E
SEGNALAZIONE CIGLI SCAVI CON BARRIERA PLASTIFICATA ROSSA
ARBEITSBEREICHE ZEITWEILIG ABGRENZEN UND AUSHUBRÄNDER MIT
ROTER KUNSTSTOFFBARRIERE AUSWEISEN**

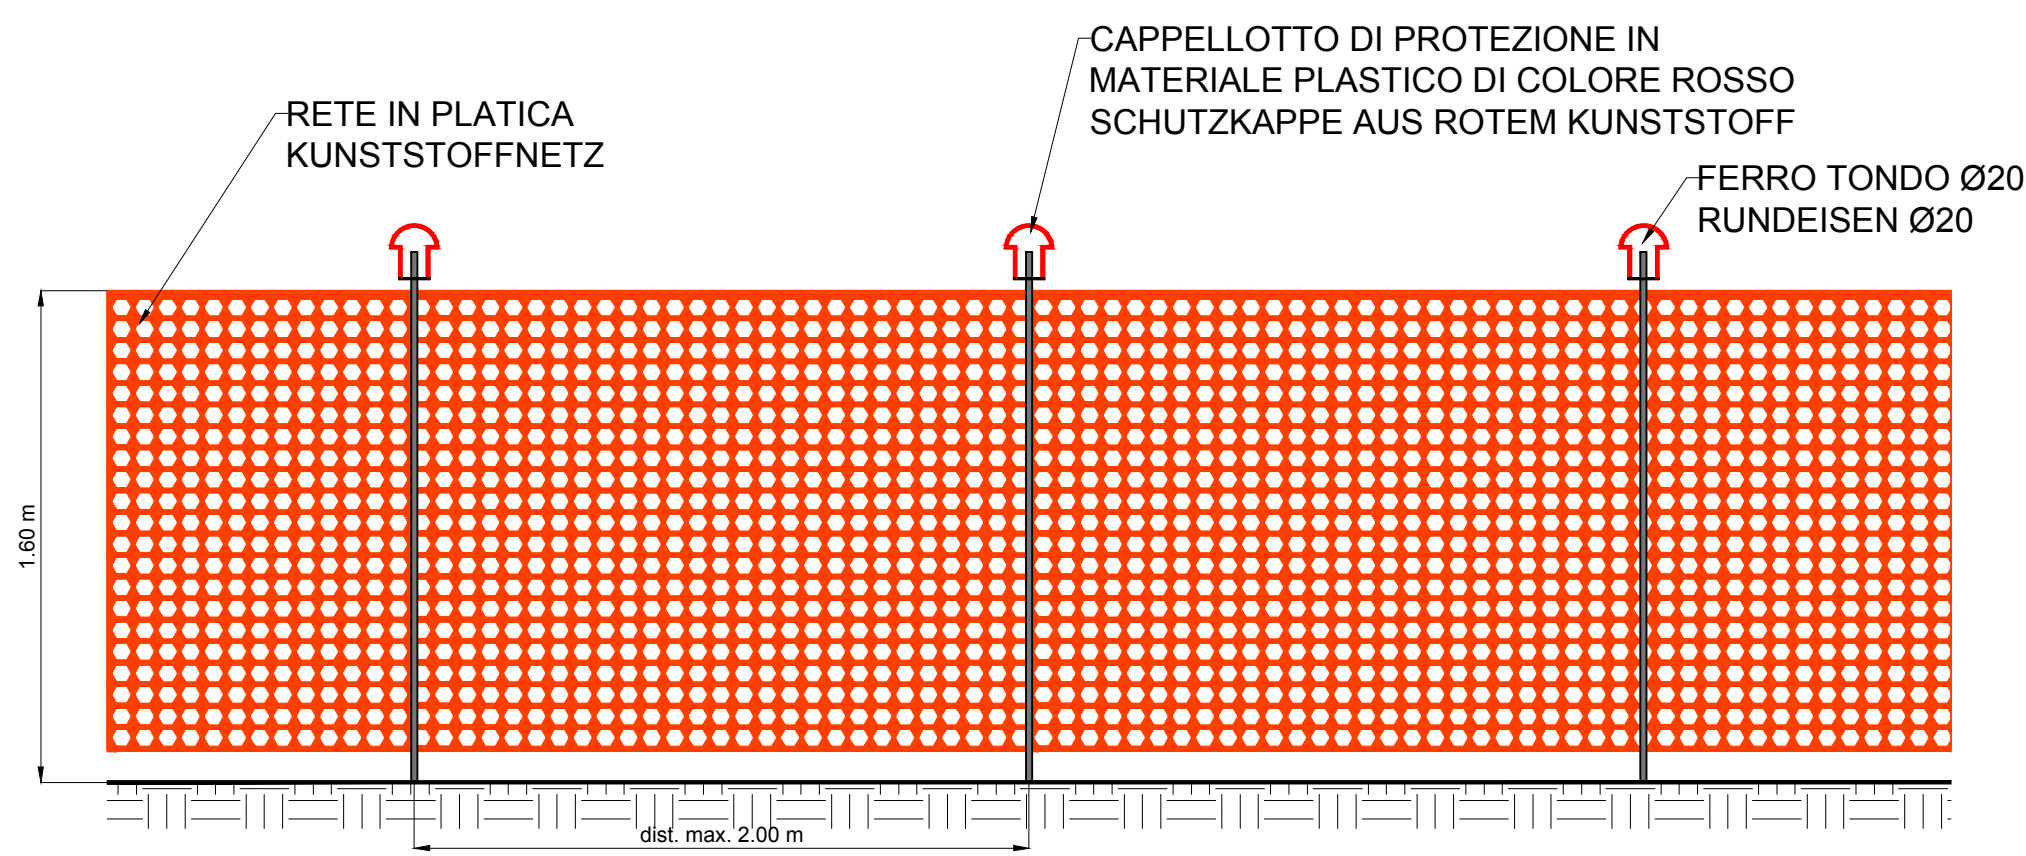


**RECINZIONE PROVVISORIA PER AREE DI CANTIERE "MOBILI"
COSTITUITA DA PANNELLI MODULARI DI RETE ZINCATA
PROVISORISCHER ZAUN AUS ZINKNETZMODULEN FÜR
ORTSVERÄNDERLICHE BAUSTELLEN**

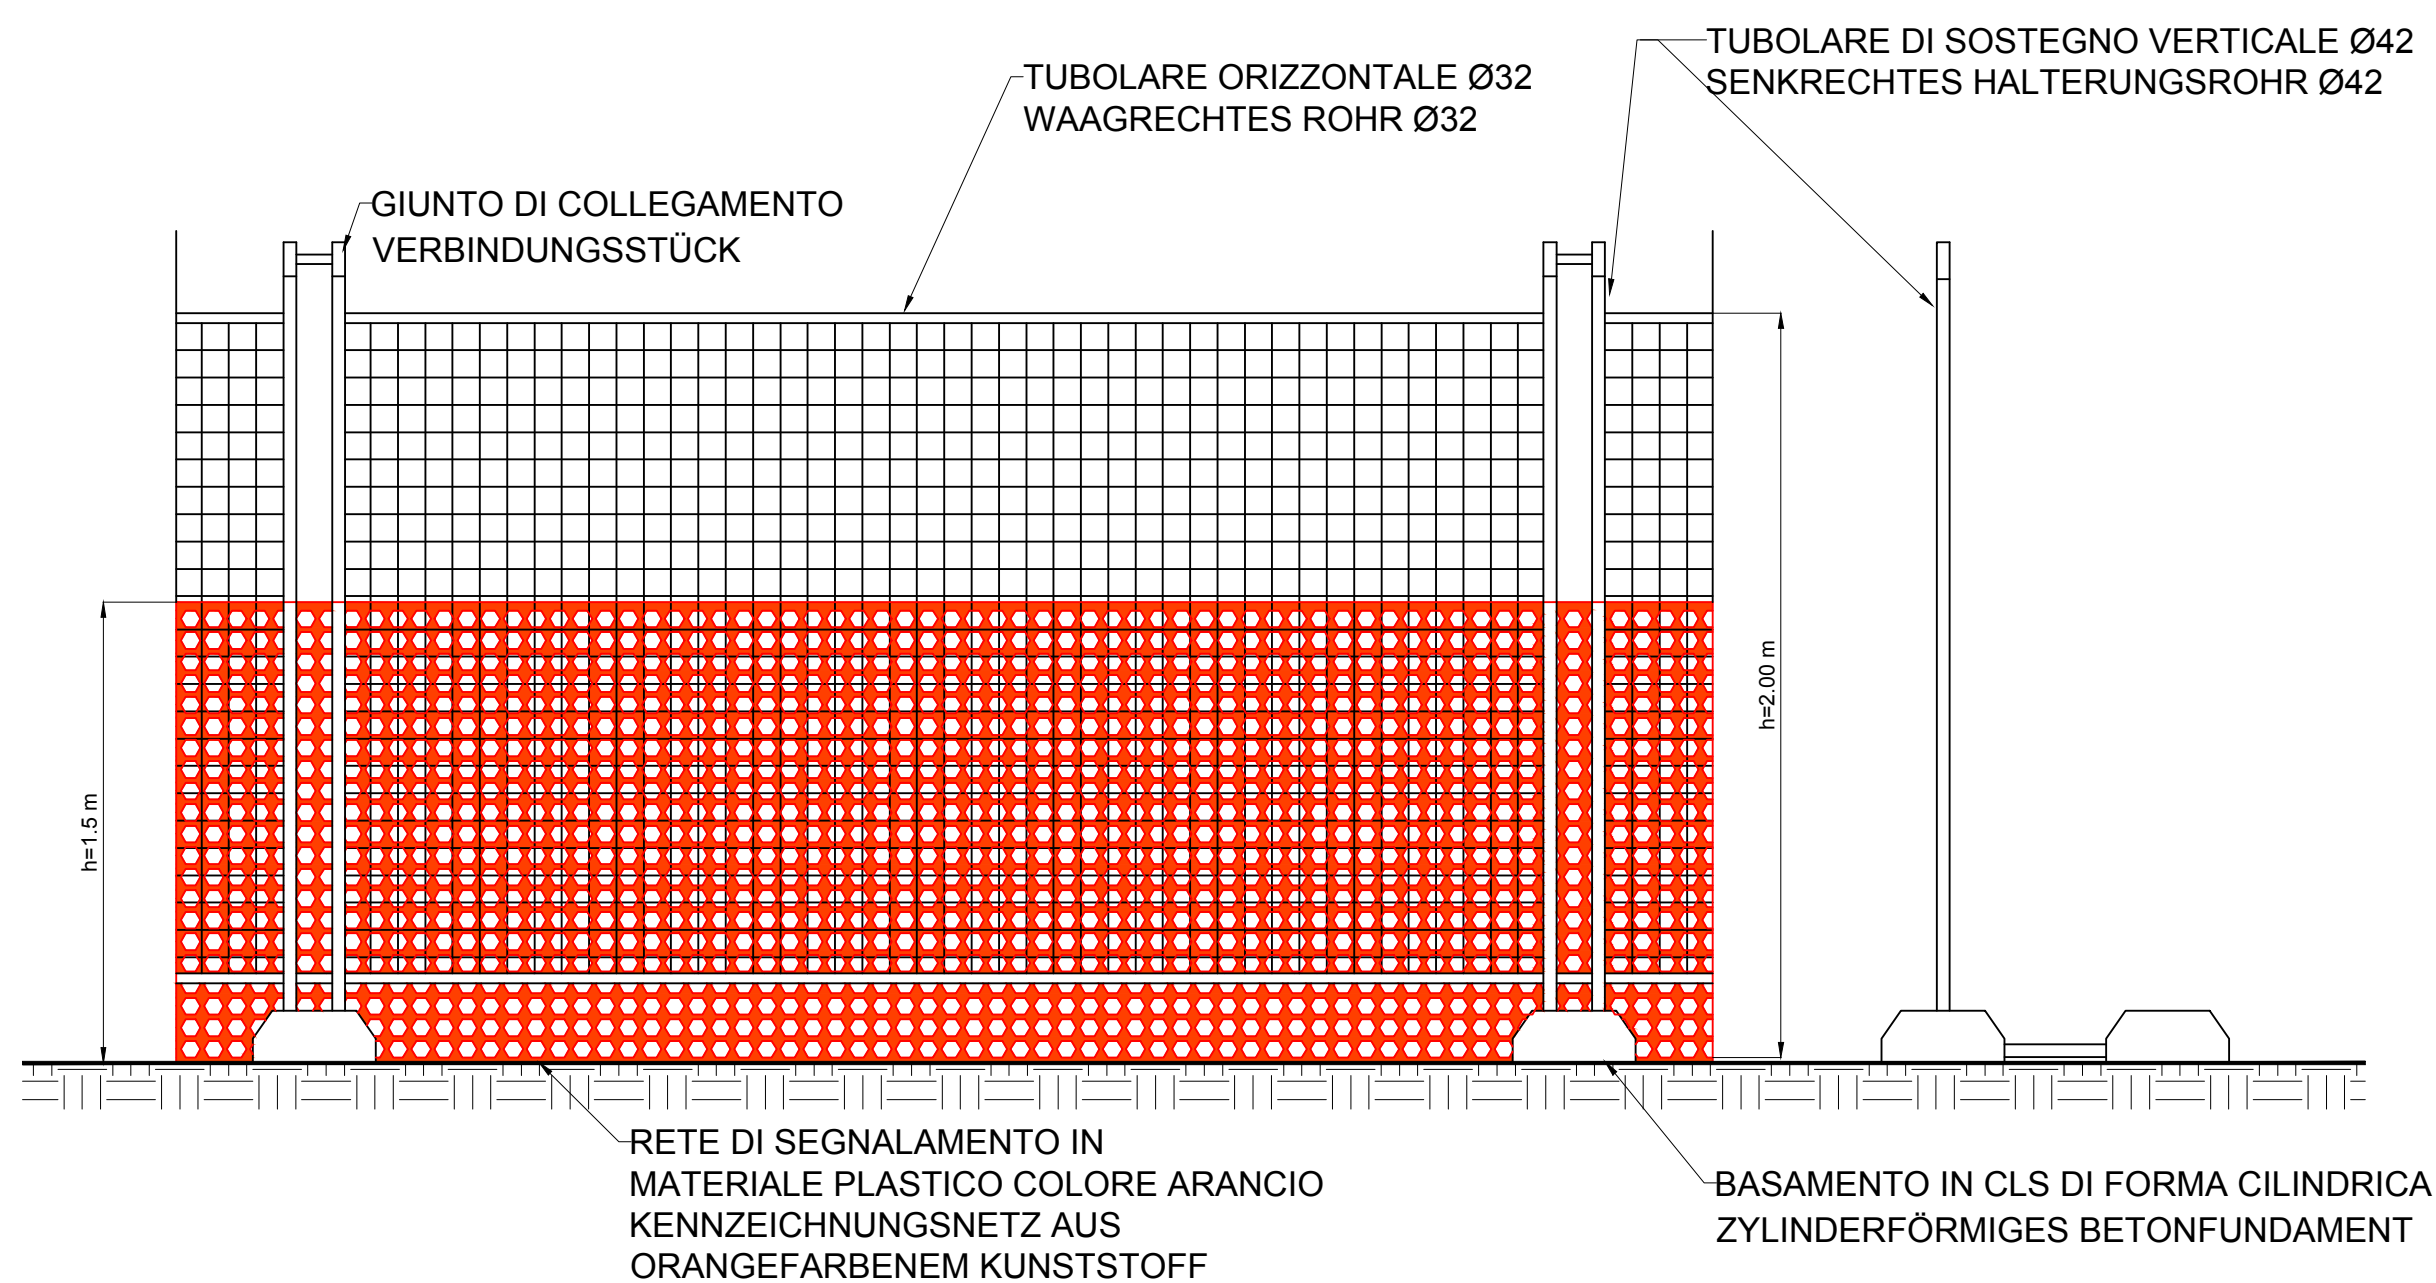


**TRANSENNA componibile per delimitazioni
provvisorie aree di intervento
ZUSAMMENSETZBARE ABSPERRUNG FÜR PROVISORISCHE
BEREICHSABGRENZUNGEN**

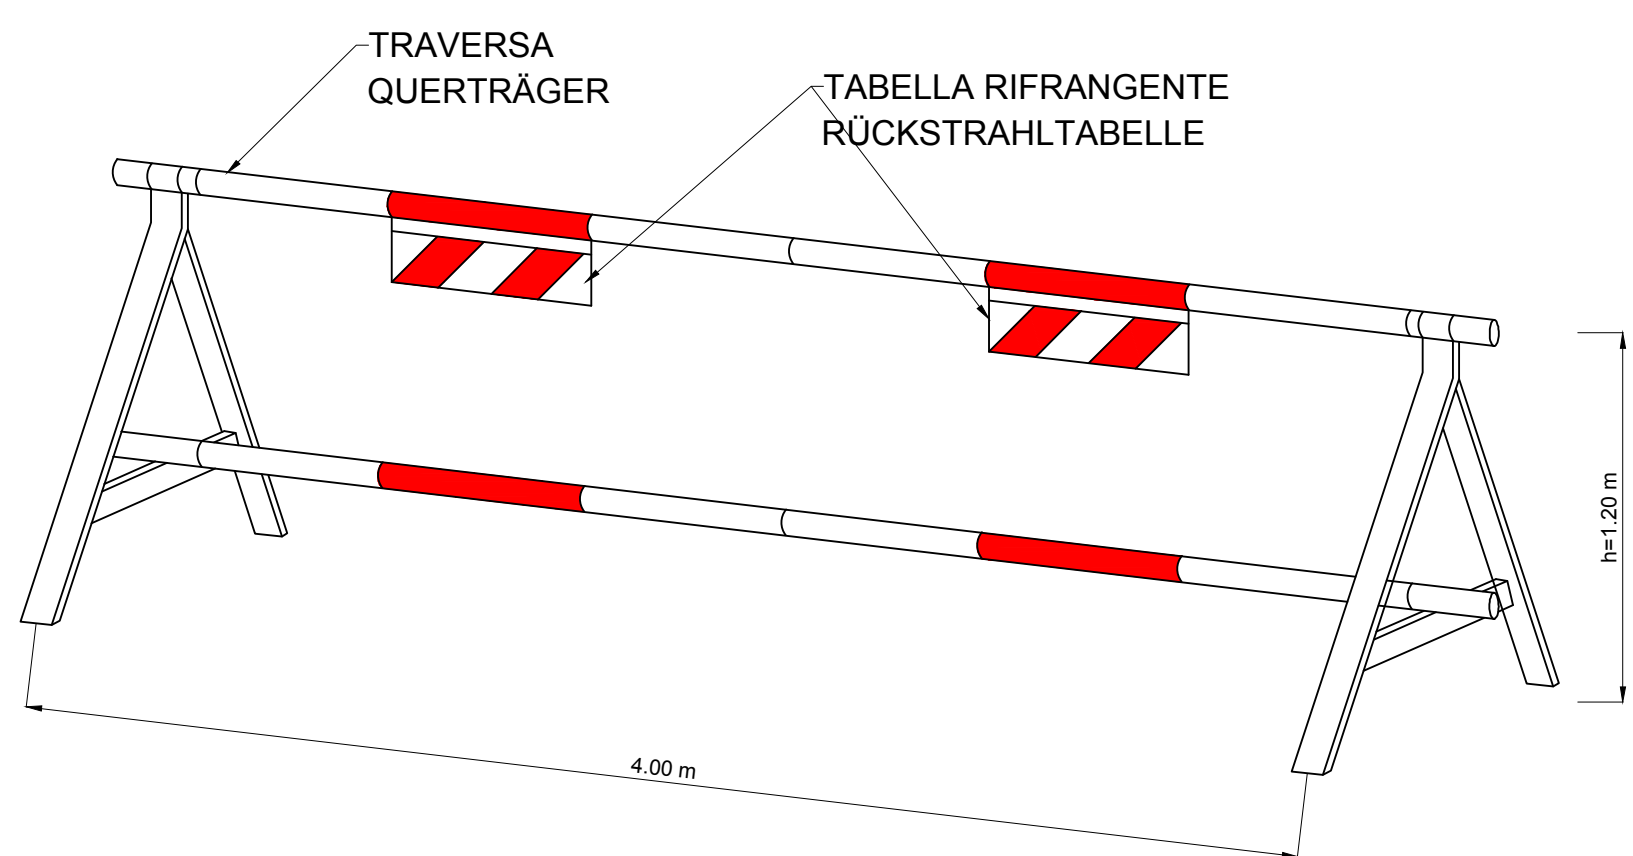


**DETTAGLIO RECINZIONE DI CANTIERE COSTITUITA DA LAMIERA
METALLICA Sp=3/10 ANCORATA A STRUTTURA DI SOSTEGNO
DETAIL BAUSTELLENZAUN, BESTEHT AUS AN HALTERUNG
VERANKERTEM METALLBLECH (Stärke 3/10)**

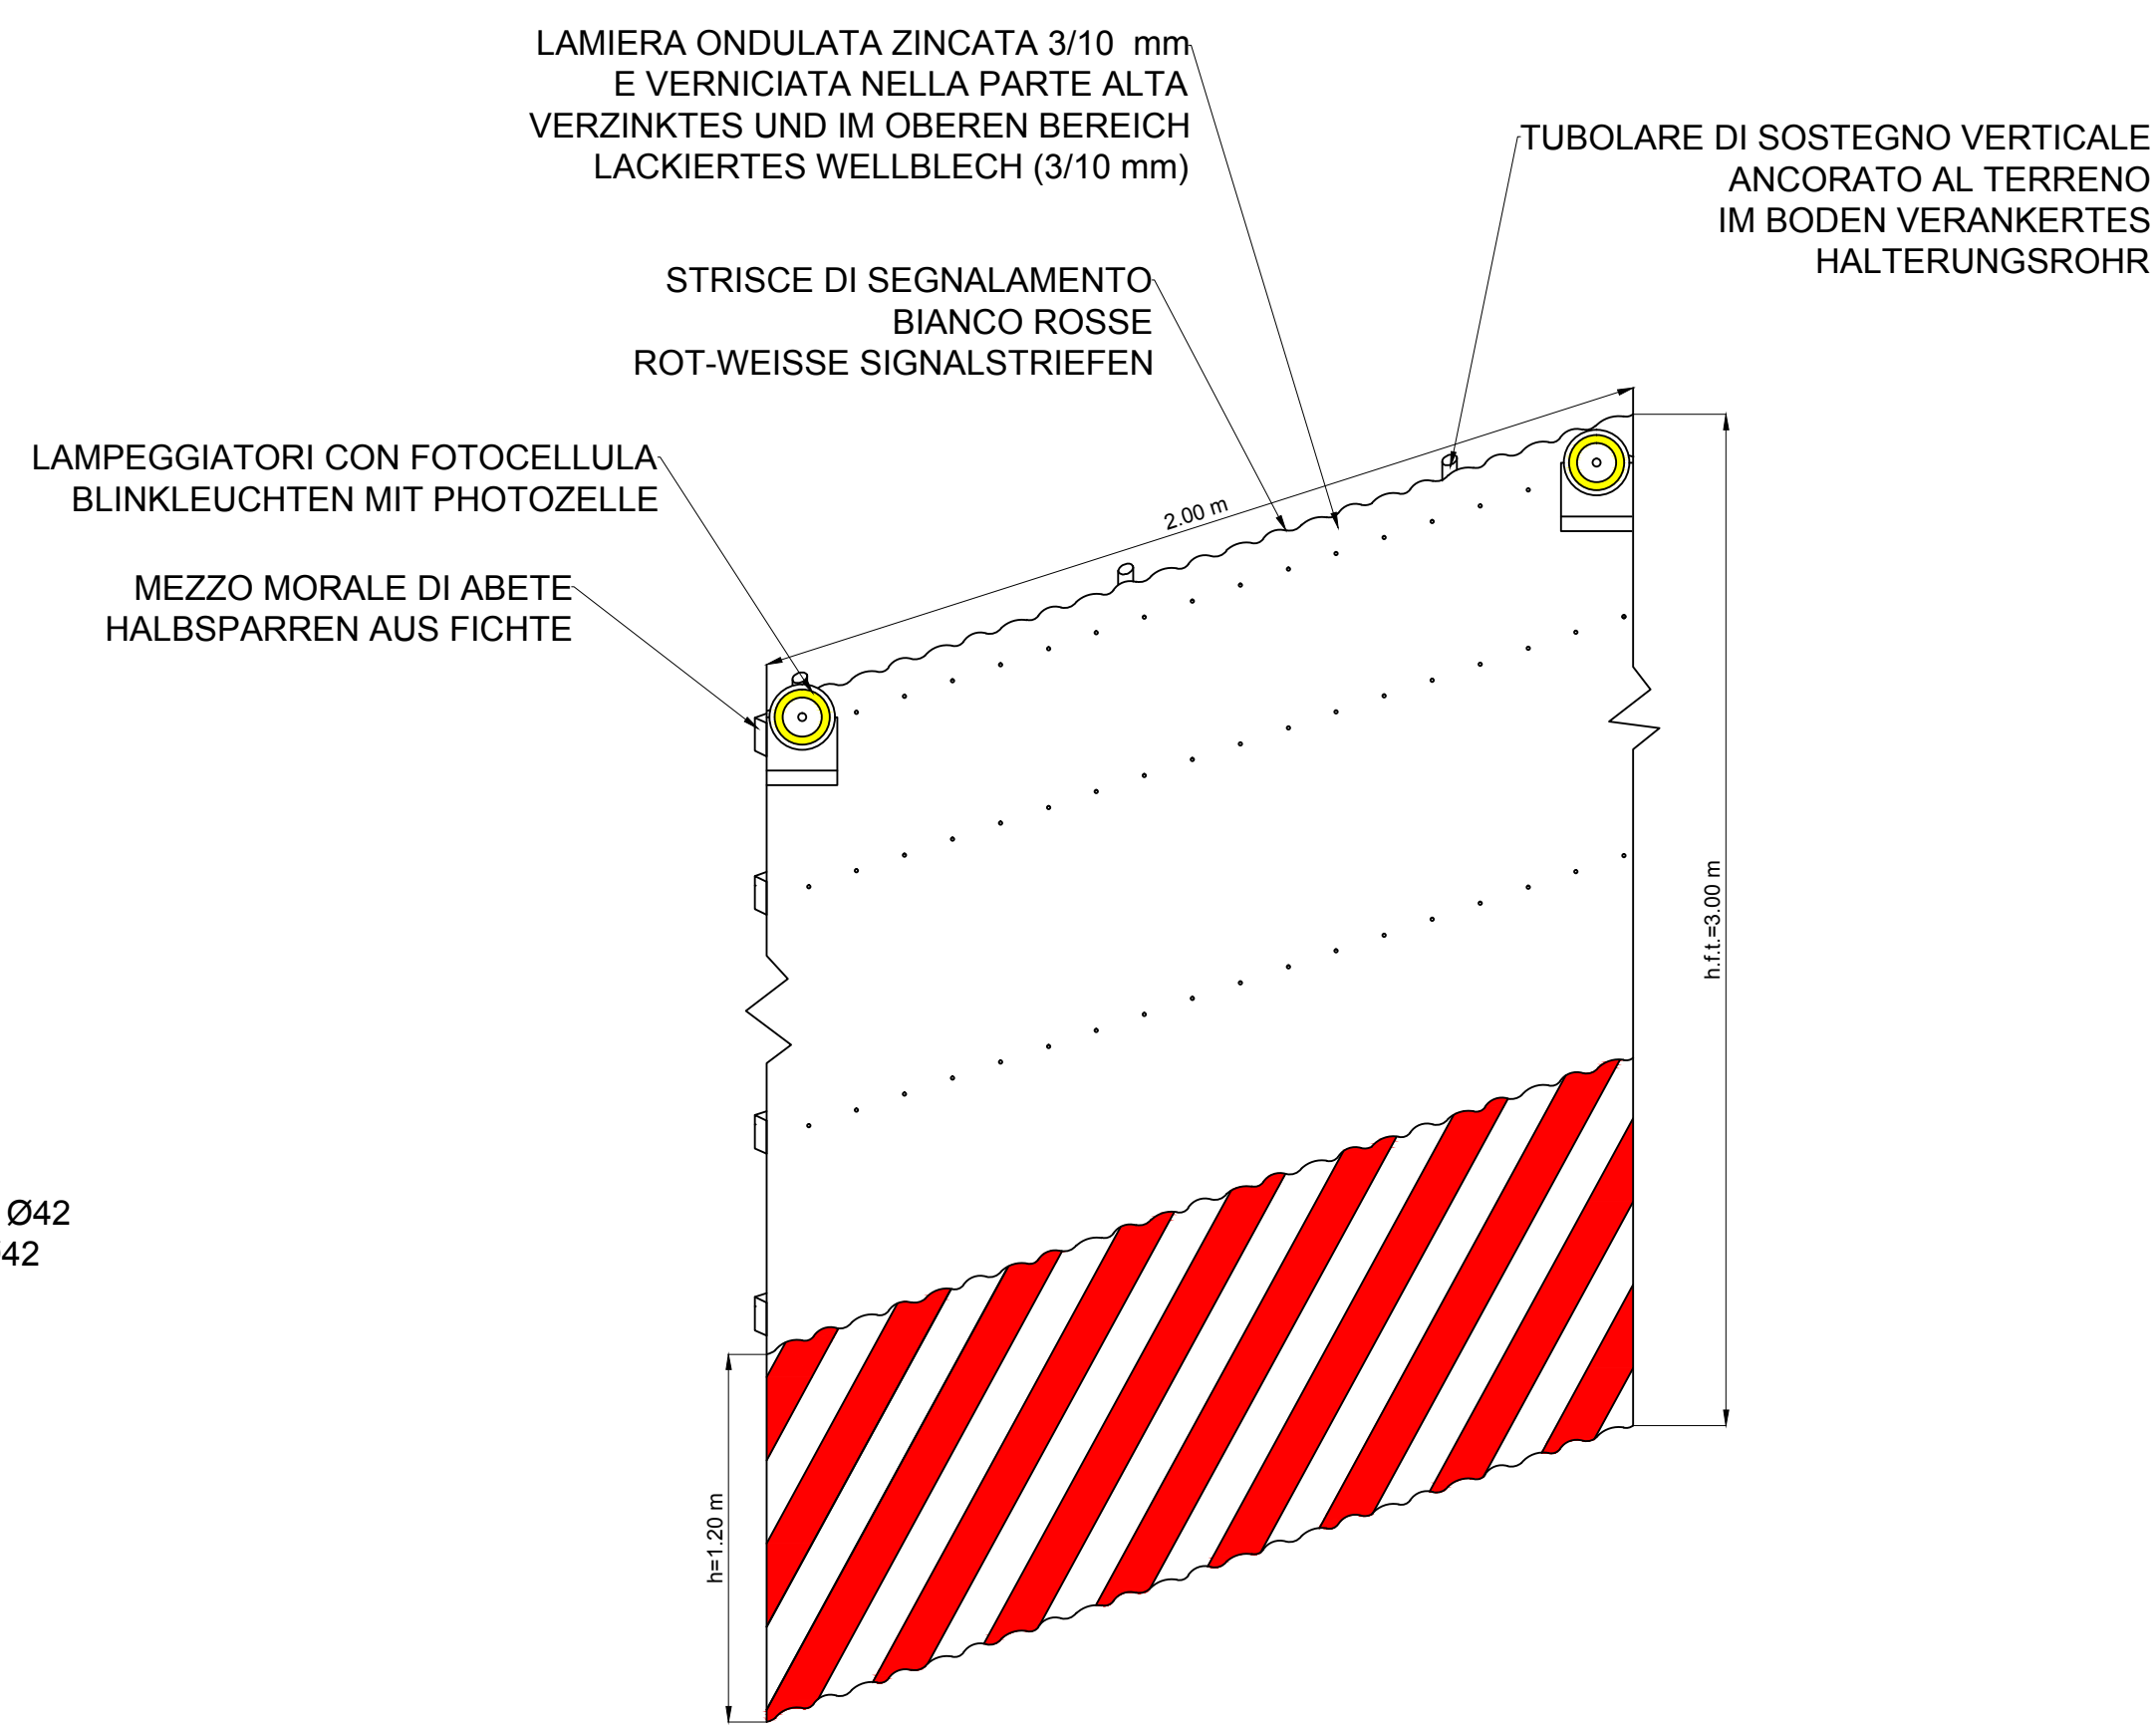

**DETTAGLIO DELIMITAZIONI PROVVISORIE BORDO STRADE
DETAIL PROVISORISCHE STRASSENANDBEGRENZUNG**

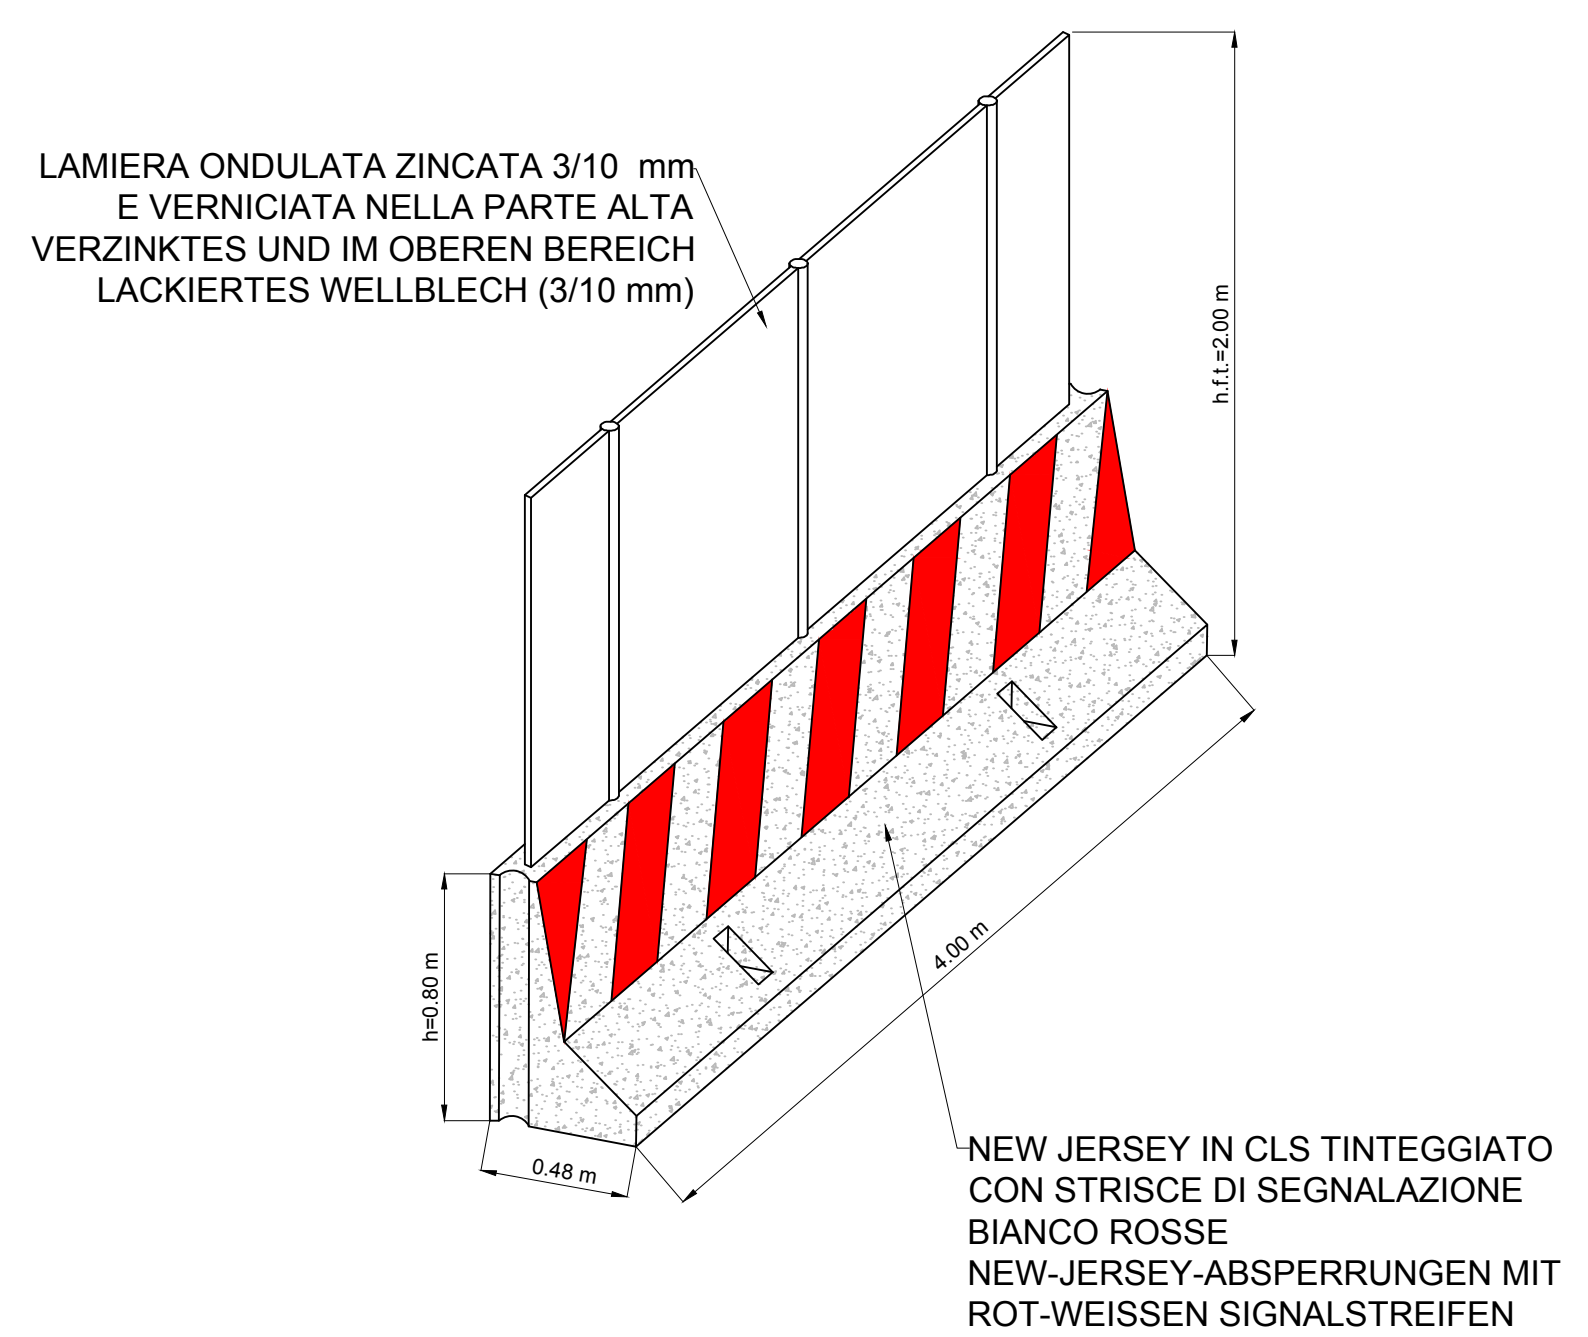

**DELIMITAZIONE AREE DI CANTIERE E DEPOSITI
TEMPORANEI CON RECINZIONE IN LEGNO
HOLZZAUN FÜR BAUSTELLEN UND ZEITWEILIGE LAGER**

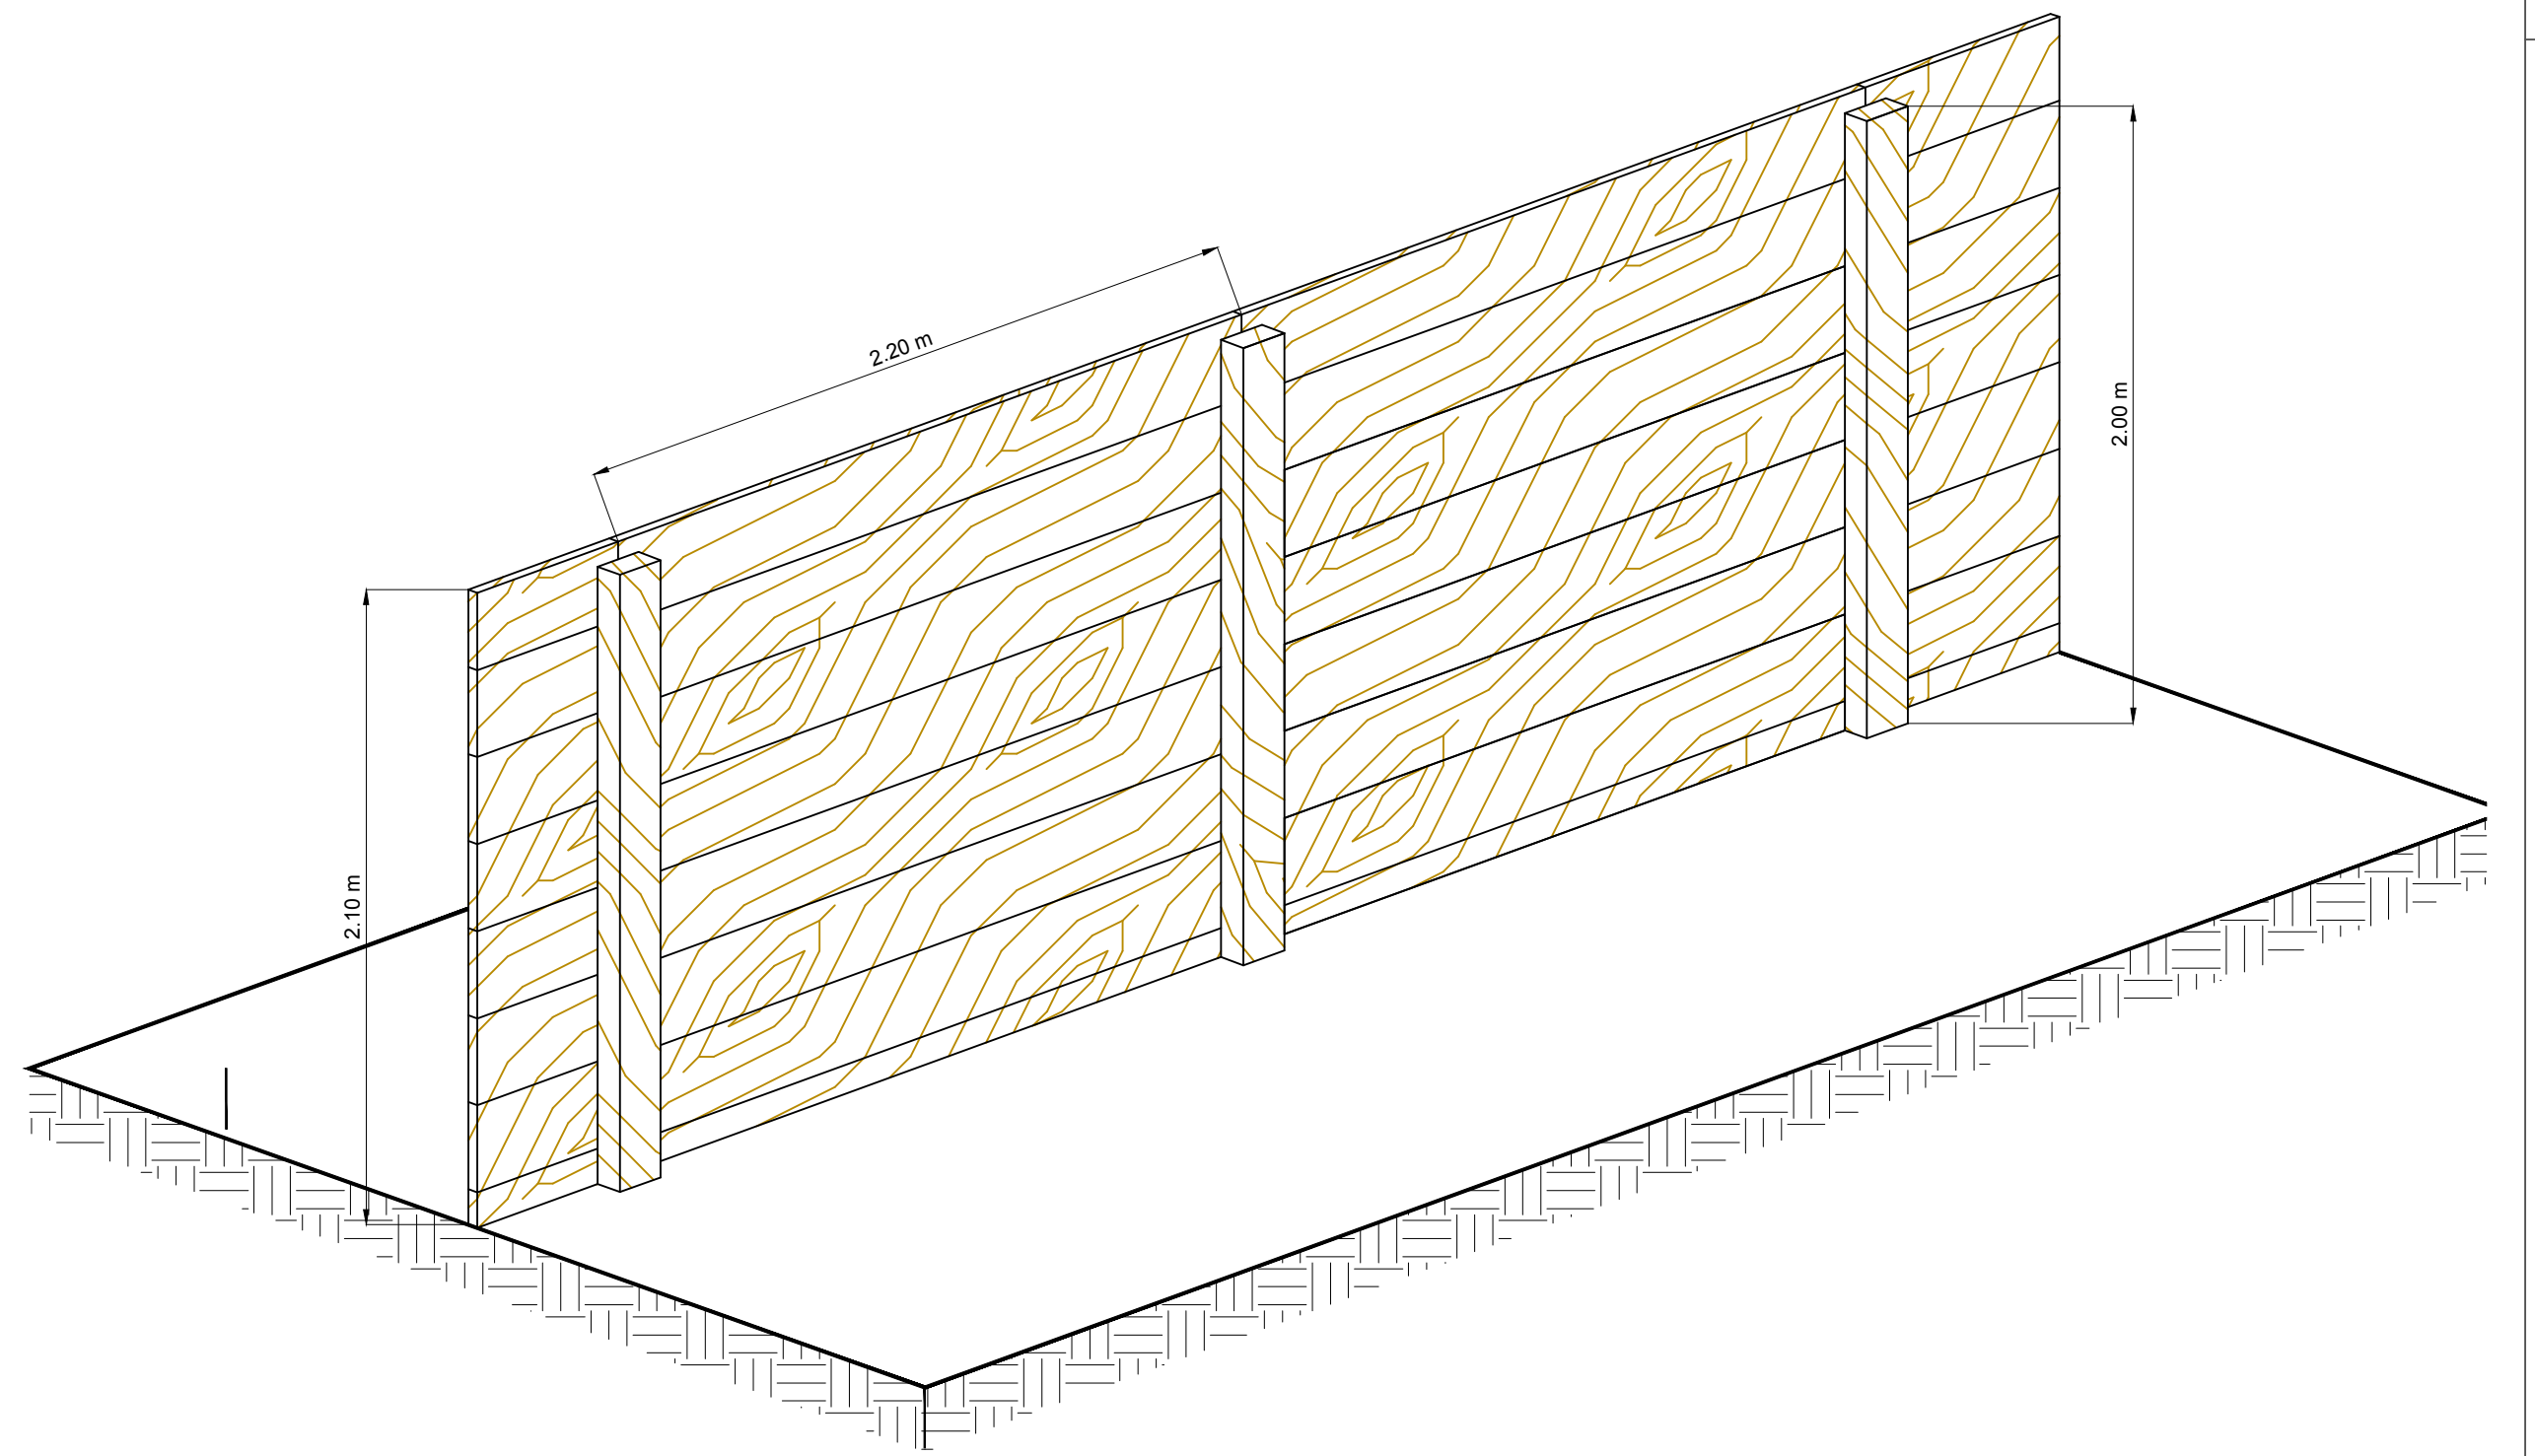

**Bearbeitungsstand
Stato di elaborazione**

Revisione	Andänderungen Modifiche	Verantwortlicher Änderung Responsible modifica	Datum Data
00	Entwurf / Prima Versione	Frasnelli	14.04.2014
10	Endgültige / Consegna Definitiva	Frasnelli	31.07.2014
11	Projektvollendung und Umsetzung der Verbesserungen aus dem Prüfverfahren / Completamento progetto e rispetto struttura	Frasnelli	09.10.2014
20	Überarbeitung infolge Dienstanweisung Nr. 1 vom 17.10.2014 / Revisione a seguito CDS n°1 del 17.10.14	Frasnelli	04.12.2014
21	Abgabe für Ausschreibung / Emissione per Appalto	Frasnelli	30.01.2015

**Referenzdokumente
Documenti di riferimento**

Identificativo	Descrizione	Relazione
02_H61_SI_550_KSG_D0700_41005	Bericht - Allgemeiner Teil	Relazione - Parte Generale

Mit Beteiligung der Europäischen Union aus dem Haushalt der Transportsichen Verkehrsnetze finanziertes Vorhaben
Opera finanziata con la partecipazione dell'Unione Europea attraverso il bilancio delle reti di trasporto trans-europee

Brenner Basistunnel
Ausführungplanung
Potenzialstudie
GALLERIA DI BASE DEL BRENNERO
Progettazione esecutiva

D0700: Bauteil Mauts 2-3 D0700: Lotto Mauts 2-3

Projektarbeit: WBS
Sicherheit: **Sicurezza**
Dokumententyp: Tipo documento
Si-Ge-Plan: **Elaborato grafico PSC**
Titel: Titolo
Si-Ge - Bauwerke im Freien - Risikomanagement: CSP - Opere all'aperto - Gestione rischi
Verhaltensvorschriften - Temporäre und festgestellte Baustellenzäune: Istruzioni di prevenzione - Recinzioni di cantiere temporanee e fisse

der Sicherheitskoordinator in der Planungsphase / il Coordinatore della Sicurezza in fase di Progettazione
Ing. Luigi Rausa
Def. n. 100/10/14

Als Zustimmung / Per Condizione
Ing. Enrico Maria Pizzarotti
Def. n. 100/10/14

BBT
Galleria di Base del Brennero
Brenner Basistunnel BBT SE

Projekt / Progetto	WBS / WBS	Stadium / Stato	Maßstab / Scala
vom / da 32.0+86	Bau / Costruzione	Stadium / Stato	Maßstab / Scala
bis / a 54.0+15	Werk / Opera	Stadium / Stato	Maßstab / Scala
bei / al	Ort / Luogo	Stadium / Stato	Maßstab / Scala

Staat / Stato	Lotto / Lotto	Unität / Unità	Nummer / Numero	Documententyp / Tipo documento	Vertrag / Contratto	Nummer / Codice	Revision / Revisione
02	H61	SI	550	KSI	D0700	44105	21

0.67m²