GRUNDRISS PHASE 1 HUMUSABTRAG - PLANIMETRIA FASE 1 SCOTICO

(1:1000)

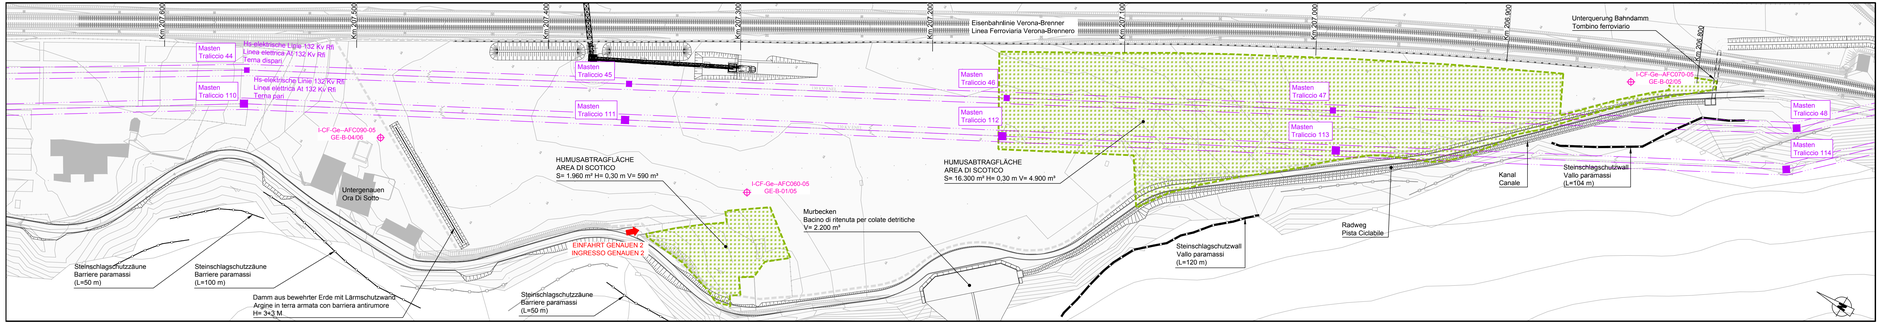

GRUNDRISS PHASE 2 MAXIMALE AUFFÜLLUNG - PLANIMETRIA FASE 2 MASSIMO RIEMPIMENTO

(1:1000)

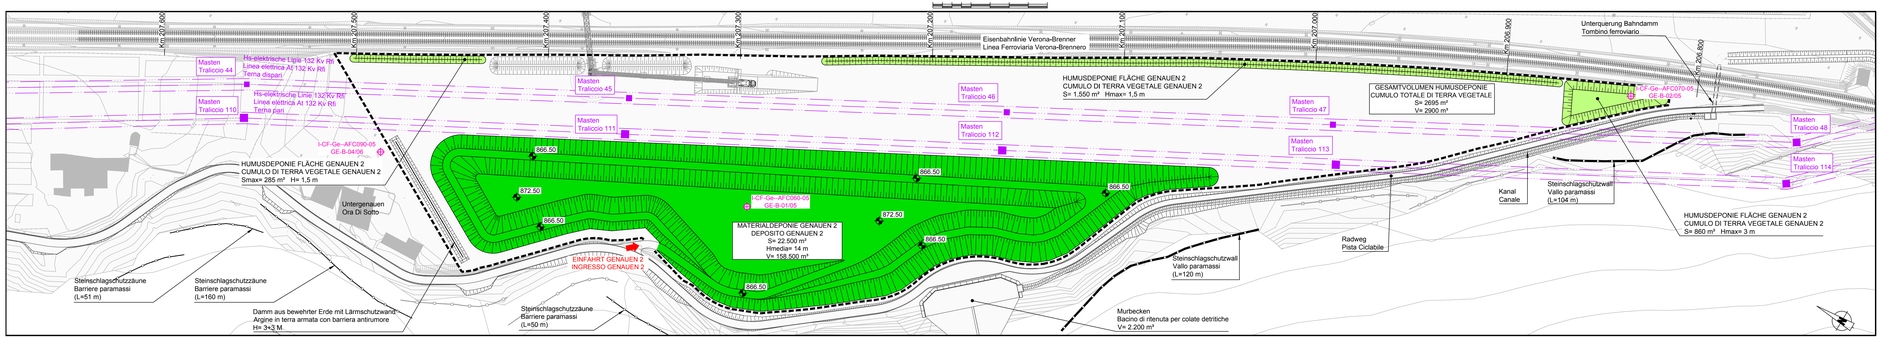

GRUNDRISS PHASE 3 ENDZUSTAND - PLANIMETRIA FASE 3 SITUAZIONE FINALE

(1:1000)

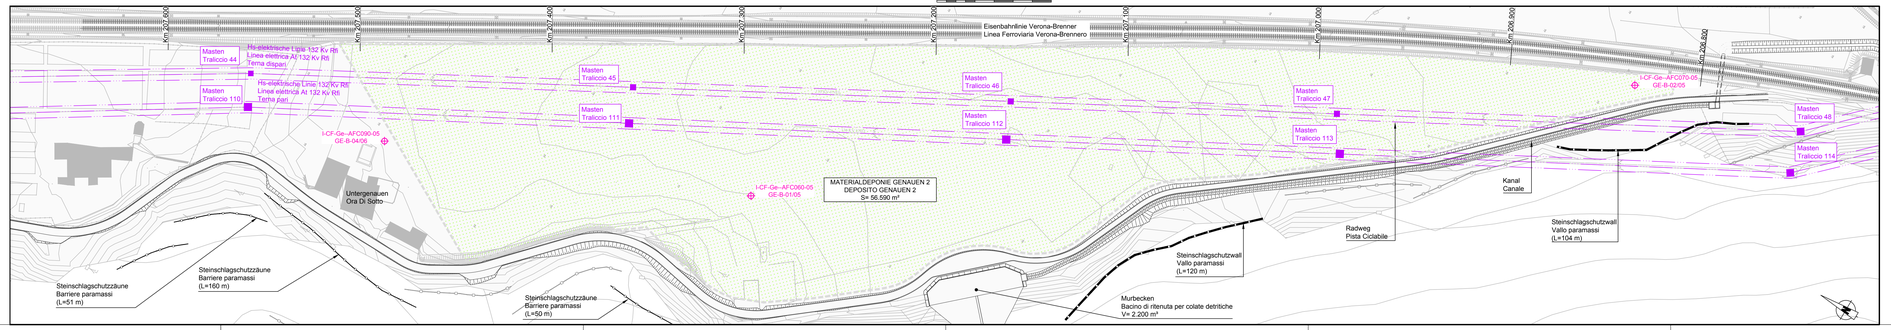

Bezugssystem / Sistema di riferimento:
BBT_TM_WGS84

GRUNDRISS PHASE 2
DEPONIEN FÜR HUMUSÜBERSCHUSS
PLANIMETRIA FASE 2
DEPOSITI TERRENO VEGETALE IN ECCESSO

(1:1000)

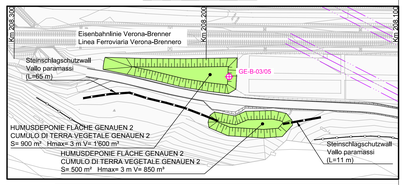

Referenzdokumente
Documenti di riferimento

02_H61_DB_300_KLP_D0700_51100	Übersichtsplan Materialdeponie Genauen 2 Phase 2	Planimetria generale deposito Genauen 2 Fase 2
02_H61_DB_300_KQP_D0700_51103	Querschnitte Genauen 2 Phase 2 (Blatt 1/2)	Sezioni Genauen 2 Fase 2 (Tav. 1/2)
02_H61_DB_300_KQP_D0700_51104	Querschnitte Genauen 2 Phase 2 (Blatt 2/2)	Sezioni Genauen 2 Fase 2 (Tav. 2/2)
02_H61_DB_300_KTB_D0700_51015	Technischer Bericht Materialdeponien	Relazione sui depositi di materiale

Bearbeitungsstand
Stato di elaborazione

Revision Revisione	Änderungen Modifiche	Verantwortlicher Änderung Responsabile modifica	Datum Data
00	Vorabzug / Consegna preliminare	Merlini	22.05.2014
10	Endabgabe / Consegna Definitiva	Merlini	31.07.2014
11	Projektvervollständigung und Umsetzung der Verbesserungen aus dem PKoFahren / Completamento progetto e recepimento istruttoria	Merlini	09.10.2014
20	Überarbeitung infolge Dienstanweisung N. 1 vom 17.10.2014 / Revisione a seguito ODS n°1 del 17.10.14	Merlini	04.12.2014
21	Abgabe für Ausschreibung / Emissione per Appalto	Merlini	30.01.2015

Mit Beteiligung der Europäischen Union aus dem Haushalt der Transeuropäischen Verkehrsnetze finanziertes Vorhaben
Opera Finanziata con la partecipazione dell' Unione Europea attraverso il bilancio delle reti di trasporto transeuropee

Ausbau Eisenbahnachse München-Verona
BRENNER BASISTUNNEL
Ausführungsplanung

Potenziamento asse ferroviario Monaco - Verona
GALLERIA DI BASE DEL BRENNERO
Progettazione esecutiva

D0700: Baulos Mauls 2-3 | D0700: Lotto Mules 2-3

Projekteinheit: Materialdeponien | WBS: Depositi
Dokumentenart: Lageplan | Tipo documento: Planimetria
Titel: Schema der Auffüllungsphasen Genauen 2 | Titolo: Schema fasi di riempimento Genauen 2

RTI 4P Raggruppamento Temporaneo di Imprese AP
PROGETTI PER LA LINEA BRENNERO PORDENONE - TRIESTE - LUBIANA - FIUME - BUDAPEST

Generalplaner / Responsabile integrazioni prestazioni specialistiche
Ing. Enrico Maria Pizzarotti
Dr.-Ing. Mario P. di Sarno

Mandataria	Mandante	Mandante	Mandante
PRO ITER Consorzio Stabile Società Consortile a r.l.	PÖYRY	pini swiss engineers	PASQUALI-RAUSA ingegneria s.r.l.
Fachplaner / I progettisti specialisti	Fachplaner / I progettisti specialisti	Fachplaner / I progettisti specialisti Ing. Davide Merlini Dr.-Ing. Gino P. Dell'A	Fachplaner / I progettisti specialisti

	Datum / Data	Name / Nome	Gesellschaft / Società
Bearbeitet / Elaborato	30.01.2015	Varise	Pini Swiss
Geprüft / Verificato	30.01.2015	Merlini / Gantnaler	Pini Swiss

BBT Galleria di Base del Brennero
Brenner Basistunnel BBT SE

Name / Nome: R. Zurlo
Name / Nome: K. Bergmeister

Projekt-Status / Stato progetto: von / da 32.0+88; bis / a 54.0+15
Bau-Abschnitt / Cantiere opera: von / da ; bis / a ; bei / al
Status Dokument / Stato documento:
Massstab / Scala: 1 : 1000

Stand Stato	Los Lotto	Einheit Unità	Nummer Numero	Dokumentenart Tipo documento	Vertrag Contratto	Nummer Codice	Revision Revisione
02	H61	DB	300	KLP	D0700	51102	21

0.60m²