Schnitt/Sezione 1
Maßstab/Scala : 1:500
Bezugshöhe/Q.RIF. : 860.00

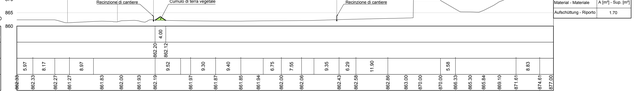

Tabelle Flächen - Tabella superfici	
Material - Materiale	A [m²] - Sup. [m²]
Aufschüttung - Riporto	1.70

Schnitt/Sezione 2
Maßstab/Scala : 1:500
Bezugshöhe/Q.RIF. : 860.00

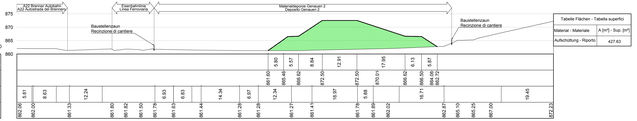

Tabelle Flächen - Tabella superfici	
Material - Materiale	A [m²] - Sup. [m²]
Aufschüttung - Riporto	427.63

Schnitt/Sezione 3
Maßstab/Scala : 1:500
Bezugshöhe/Q.RIF. : 860.00

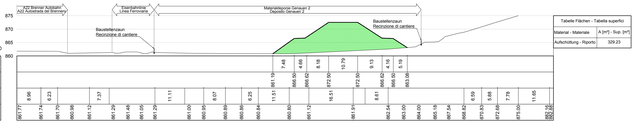

Tabelle Flächen - Tabella superfici	
Material - Materiale	A [m²] - Sup. [m²]
Aufschüttung - Riporto	329.23

Schnitt/Sezione 4
Maßstab/Scala : 1:500
Bezugshöhe/Q.RIF. : 860.00

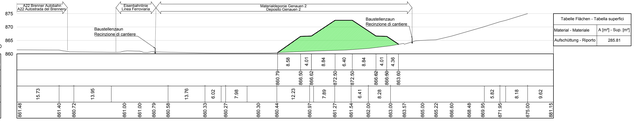

Tabelle Flächen - Tabella superfici	
Material - Materiale	A [m²] - Sup. [m²]
Aufschüttung - Riporto	280.81

Schnitt/Sezione 5
Maßstab/Scala : 1:500
Bezugshöhe/Q.RIF. : 855.00

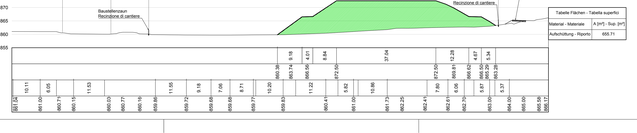

Tabelle Flächen - Tabella superfici	
Material - Materiale	A [m²] - Sup. [m²]
Aufschüttung - Riporto	655.71

Schnitt/Sezione 6
Maßstab/Scala : 1:500
Bezugshöhe/Q.RIF. : 855.00

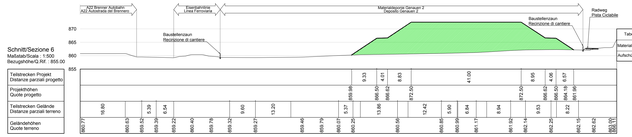

Tabelle Flächen - Tabella superfici	
Material - Materiale	A [m²] - Sup. [m²]
Aufschüttung - Riporto	692.61

Schnitt/Sezione 7
Maßstab/Scala : 1:500
Bezugshöhe/Q.RIF. : 855.00

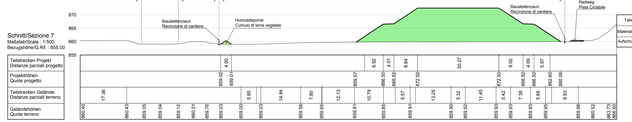

Tabelle Flächen - Tabella superfici	
Material - Materiale	A [m²] - Sup. [m²]
Aufschüttung - Riporto	373.67

Schnitt/Sezione 8
Maßstab/Scala : 1:500
Bezugshöhe/Q.RIF. : 855.00

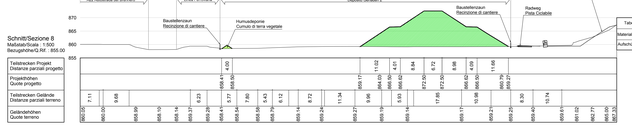

Tabelle Flächen - Tabella superfici	
Material - Materiale	A [m²] - Sup. [m²]
Aufschüttung - Riporto	416.64

Schnitt/Sezione 9
Maßstab/Scala : 1:500
Bezugshöhe/Q.RIF. : 855.00

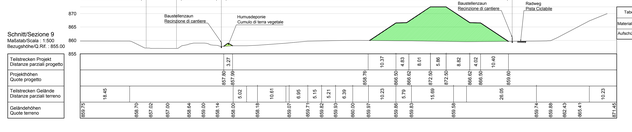

Tabelle Flächen - Tabella superfici	
Material - Materiale	A [m²] - Sup. [m²]
Aufschüttung - Riporto	373.13

Schnitt/Sezione 10
Maßstab/Scala : 1:500
Bezugshöhe/Q.RIF. : 855.00

Tabelle Flächen - Tabella superfici	
Material - Materiale	A [m²] - Sup. [m²]
Aufschüttung - Riporto	143.18

Schnitt/Sezione 11
Maßstab/Scala : 1:500
Bezugshöhe/Q.RIF. : 850.00

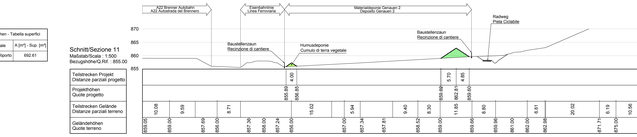

Tabelle Flächen - Tabella superfici	
Material - Materiale	A [m²] - Sup. [m²]
Aufschüttung - Riporto	18.31

Schnitt/Sezione 12
Maßstab/Scala : 1:500
Bezugshöhe/Q.RIF. : 850.00

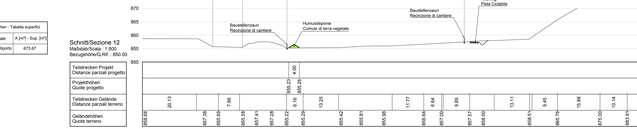

Tabelle Flächen - Tabella superfici	
Material - Materiale	A [m²] - Sup. [m²]
Aufschüttung - Riporto	0.00

Schnitt/Sezione 13
Maßstab/Scala : 1:500
Bezugshöhe/Q.RIF. : 850.00

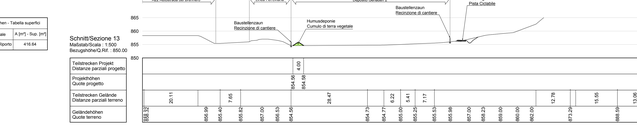

Tabelle Flächen - Tabella superfici	
Material - Materiale	A [m²] - Sup. [m²]
Aufschüttung - Riporto	0.00

Schnitt/Sezione 14
Maßstab/Scala : 1:500
Bezugshöhe/Q.RIF. : 850.00

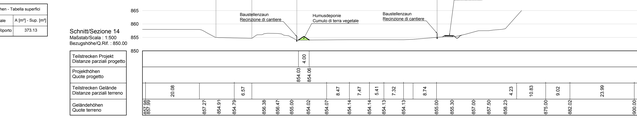

Tabelle Flächen - Tabella superfici	
Material - Materiale	A [m²] - Sup. [m²]
Aufschüttung - Riporto	0.00

Schnitt/Sezione 15
Maßstab/Scala : 1:500
Bezugshöhe/Q.RIF. : 850.00

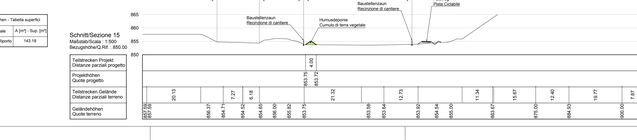

Tabelle Flächen - Tabella superfici	
Material - Materiale	A [m²] - Sup. [m²]
Aufschüttung - Riporto	0.00

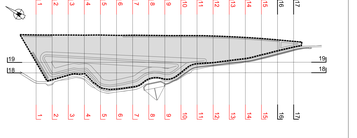

Legende - Legenda:

- Oberirdische Aufschüttung Material Klasse A
  Accumulo fuori terra materiale classe A
- Humusdeponie
  Cumulo di terra vegetale

Referenzdokumente
Documenti di riferimento

02_H61_DB_300_KUP_D0700_S1101	Querschnitten Materialdeponie Genauen 2 Phase 2
02_H61_DB_300_KUP_D0700_S1102	Schema der Auffüllungsphasen Genauen 2
02_H61_DB_300_KGP_D0700_S1104	Querschnitte Genauen 2 Phase 2 (Blatt 2/2)
02_H61_E06_410_KLP_D0700_B4200	Materialdeponie Genauen 2: Grundriss hydraulische Bauarbeiten
02_H61_DB_300_KGP_D0700_S1103	Querschnitte Genauen 2 Endzustand (Blatt 1/2)
02_H61_DB_300_KTB_D0700_S1015	Technischer Bericht Materialdeponien

Planimetria generale depositi Genauen 2 Fase 2
Schema fasi di riempimento Genauen 2
Sezioni Genauen 2 Fase 2 (Tav. 2/2)
Deposito Genauen 2: Planimetria opere idrauliche
Sezioni Genauen 2 situazione finale (Tav. 1/2)
Relazione sui depositi di materiale

Bearbeitungstand
Stato di elaborazione

Revision Revisione	Änderungen Modifiche	Verantwortlicher Änderung Responsabile modifica	Datum Data
00	Vorabzug / Consegna preliminare	Merlin	22.05.2014
10	Endabgabe / Consegna Definitiva	Merlin	21.07.2014
11	Projektanpassung und Umsetzung der Verbesserungen aus dem Prüfverfahren / Adeguamento del progetto e recepimento delle prescrizioni della Conferenza di Servizi Decreto/decreto Nr. 1 vom 07.02.2014	Merlin	06.10.2014
20	Revisione a seguito DOS-01 ed IT.TS.14	Merlin	04.12.2014
21	Aggiornamento a seguito Conferenza di Servizi del 18.12.2014	Merlin	20.01.2015

Autorità Elementare/Autorità Bilaterale/Autorità Trilaterale
BRENNER BASISTUNNEL
Ausführungsplanung

Autorità Elementare/Autorità Bilaterale/Autorità Trilaterale
GALLERIA DI BASE DEL BRENNERO
Progettazione esecutiva

Bestbieergemeinschaft Konsortium di Imprese
Consorzio Stabile Consorzio Ordinario di Imprese
Mandataria/Capofila: PROGETEC
Mandanten/Mandanti: POYRY, pini swiss engineers, PASQUALI-MASIA
Verfasser / Compilatore: Ing. Daniele Martino
Ing. Enrico Maria Piccinelli
Ing. Paolo Andrea Masia
Geprüft / Controllato: Ing. Daniele Martino
Genehmigt / Approvato: Ing. Enrico Maria Piccinelli
Freigegeben / Rilasciato: Ing. Paolo Andrea Masia

DETAIL Baulos Mauls 2-3 — DETAIL Lotto Mauls 2-3

Projektteil / WBS: Materialdeponien / Depositi

Dokumentenart / Tipo documento: Querprofil / Sezione trasversale

Titel / Titolo: Querschnitte Genauen 2 Phase 2 (Blatt 1/2) / Sezioni Genauen 2 Fase 2 (Tav. 1/2)

Bestbieter / Consorzio	Datum / Data	Name / Nome	Gesellschaft / Società
	30.01.2015	Merlin	PRO TEC
Geprüft / Verificato	30.01.2015	Martino / Piccinelli	PRO TEC

Autorità Bilaterale/Autorità Trilaterale: Galleria di Base del Brennero / Brenner Basistunnel BBT SE

Name / Nome: R. Zurlo

Name / Nome: K. Bergmeister

Projekt / Progetto: 02 H61	Lot / Lotto: 02-DB	Bau / Costruzione: 300	Lot / Lotto: 04-DV-01
Projektteil / Parte di progetto: 00	Lot / Lotto: 00	Dokument / Documento: QUER	Nr. / N°: 00
Status: Genehmigung / Approvazione	Revision: Revisione	Massstab / Scala: 1 : 500	

Datum / Data	Name / Nome	Unterschrift / Firma	Datum / Data	Name / Nome	Unterschrift / Firma

Erstellungsjahr / Anno di redazione	Land / Paese	Gesellschaft / Società	Bereich / Area	Nummer / Numero	Revision / Revisione
02	H61	DB	300	KQP	D0700	S1103	21

1.1dm²