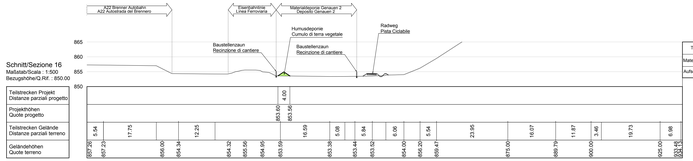

Tabelle Flächen - Tabella superfici	
Material - Materiale	A [m²] - Sup. [m²]
Aufschüttung - Riporto	0.00

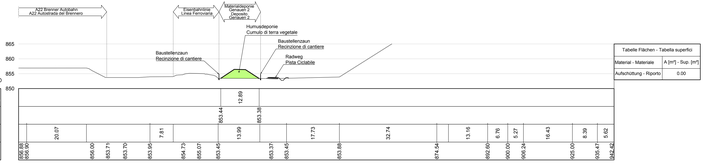

Tabelle Flächen - Tabella superfici	
Material - Materiale	A [m²] - Sup. [m²]
Aufschüttung - Riporto	0.00

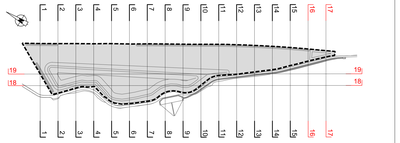

Legende - Legenda:

- Oberirdische Aufschüttung Material Klasse A
  Accumulo fuori terra materiale classe A
- Humusdeponie
  Cumulo di terra vegetale

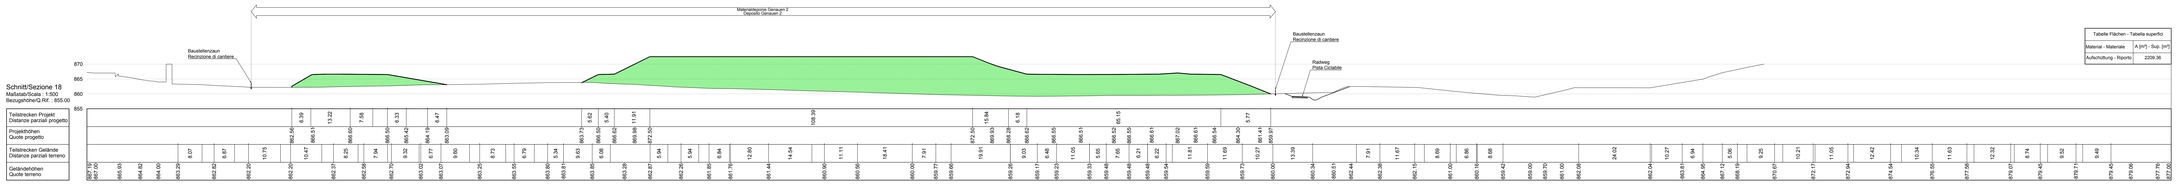

Tabelle Flächen - Tabella superfici	
Material - Materiale	A [m²] - Sup. [m²]
Aufschüttung - Riporto	2209.36

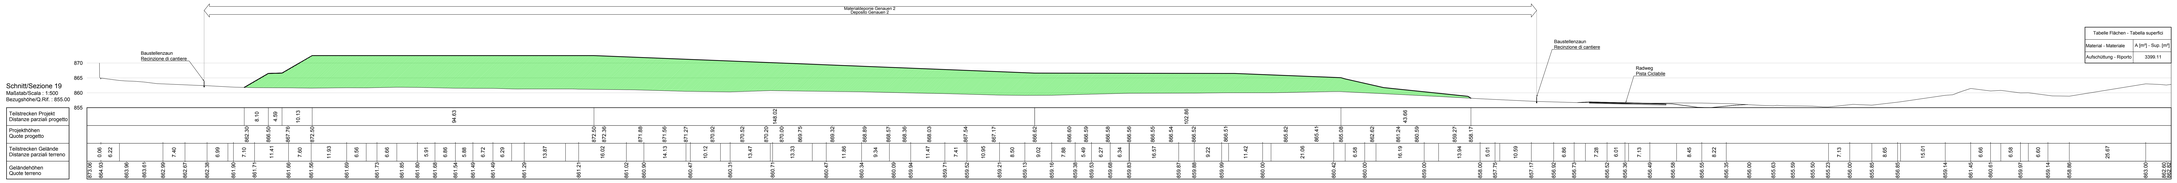

Tabelle Flächen - Tabella superfici	
Material - Materiale	A [m²] - Sup. [m²]
Aufschüttung - Riporto	3399.11

Referenzdokumente
Documenti di riferimento

02_H61_DB_300_KLP_D0700_S1100	Übersichtsplan Materialdeponie Genauen 2 Phase 2	Planimetria generale deposito Genauen 2 Fase 2
02_H61_DB_300_KLP_D0700_S1102	Schema der Auffüllungsphasen Genauen 2	Schema fasi di riempimento Genauen 2
02_H61_DB_300_KGP_D0700_S1103	Querschnitte Genauen 2 Phase 2 (Blatt 1/2)	Sezioni Genauen 2 Fase 2 (Tav. 1/2)
02_H61_EIN_410_KLP_D0700_S4250	Materialdeponie Genauen 2: Grundriss hydraulische Bauwerke	Deposito Genauen 2: Planimetria opere idrauliche
02_H61_DB_300_KGP_D0700_S1156	Querschnitte Genauen 2 Endzustand (Blatt 2/2)	Sezioni Genauen 2 situazione finale (Tav. 2/2)
02_H61_DB_300_RTB_D0700_S1015	Technischer Bericht Materialdeponien	Relazioni sui depositi di materiale

Bearbeitungsstand
Stato di elaborazione

Revision Revisione	Änderungen Modifiche	Verantwortlicher Änderung Responsabile modifica	Datum Data
00	Vorabzug / Consegna preliminare	Merlini	22.05.2014
10	Endgültige / Consegna Definitiva	Merlini	31.07.2014
11	Projektanmerkerübergabe und Umsetzung der Verbesserungen aus dem Prüfkarthaus / Consegna ai verificatori e recepimento delle loro osservazioni	Merlini	06.10.2014
20	Überarbeitung infolge Dienstanweisung Nr. 1 vom 27.10.2014 / Revisione a seguito DDS n.1 del 27.10.14	Merlini	04.12.2014
21	Abgabe für Ausschreibung / Emissione per Appalto	Merlini	30.01.2015

Mit Beteiligung der Europäischen Union aus dem Haushalt der Transeuropäischen Verkehrsnetze Europa Fördertitel:
Opera finanziata con la partecipazione dell' Unione Europea attraverso il bilancio delle reti di transporto transeuropee

Ausbau Eisenbahnachse München-Verona
BRENNER BASISTUNNEL
Ausführungsplanung

Potenziamento asse ferroviario Monaco - Verona
GALLERIA DI BASE DEL BRENNERO
Progettazione esecutiva

BBT SE

D0700: Baulos Mauls 2-3 — D0700: Lotto Mules 2-3

Projektcontrol: Materialdeponien
WBS: Depositi
Dokumentenart: Querprofil
Tipo documento: Sezione trasversale
Titel: Querschnitte Genauen 2 Phase 2 (Blatt 2/2)
Titolo: Sezioni Genauen 2 Fase 2 (Tav. 2/2)

RTI 4P Raggruppamento Temporaneo di Imprese 4P
PRO ITER - PÖYRY - PIRI SWISS ENGINEERS - PASQUALI-MAURA ENGINEERING

Generalplaner / Responsabile integrazione prestazioni specialistiche
Ing. Enrico Maria Pizzarotti
Dott. Ing. Milano N° A 26474

Mandataria	Mandante	Mandante	Mandante
PRO ITER INTERNATIONAL ENGINEERING	PÖYRY	piri swiss engineers	PASQUALI-MAURA ENGINEERING
Partecipante / Compagnie specialiste	Partecipante / Compagnie specialiste	Partecipante / Compagnie specialiste Ing. Davide Martini<	Partecipante / Compagnie specialiste

	Datum / Data	Name / Nome	Gesellschaft / Società
Bearbeitet / Elaborato	20.01.2015	Vartiee	Piri Swiss
Geprüft / Verificato	30.01.2015	Merlini / Gamhaler	Piri Swiss

BBT Galleria di Base del Brennero
Brenner Basistunnel BBT SE

Name / Nome: R. Zurlo
Name / Nome: K. Bergmeister

Projekt Kilometrierung / Progr. progetto: von / da 02 D+BB bis / a 64 D+15 bis / al
Bau-Kilometrierung / Progr. opera: von / da bis / al
Status Dokument / Stato documento
Massstab / Scala 1 : 500

Stufe Fase	Los Lotto	Struktur Struttura	Nummer Numero	Teilnummer Parte	Version Revisione
02	H61	DB	300	KGP D0700	51104 21

S.SSH