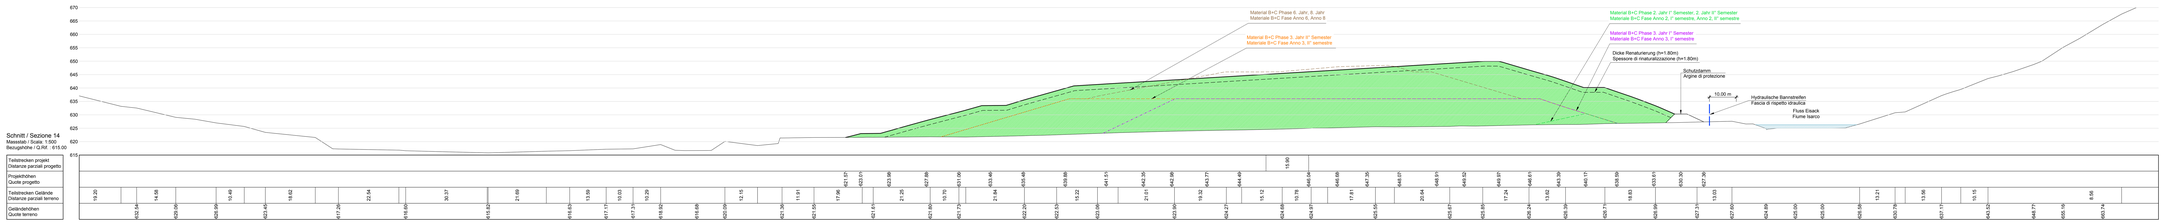

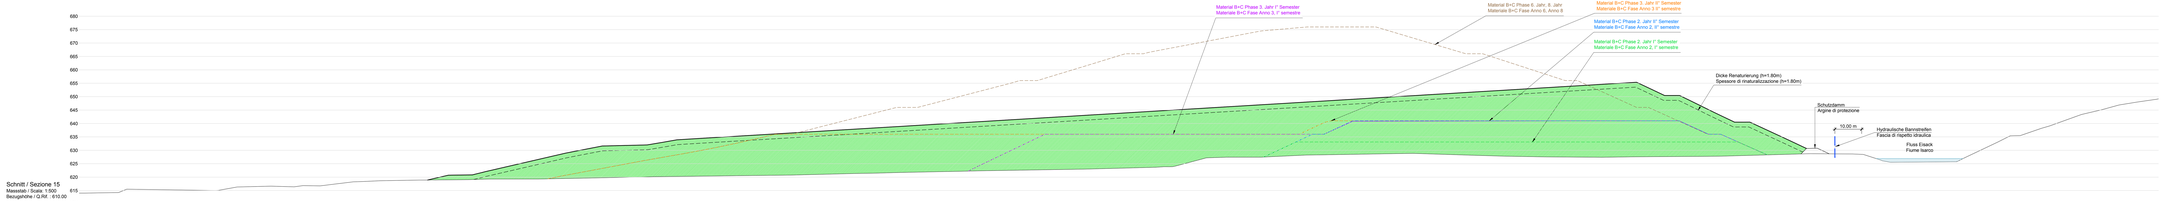

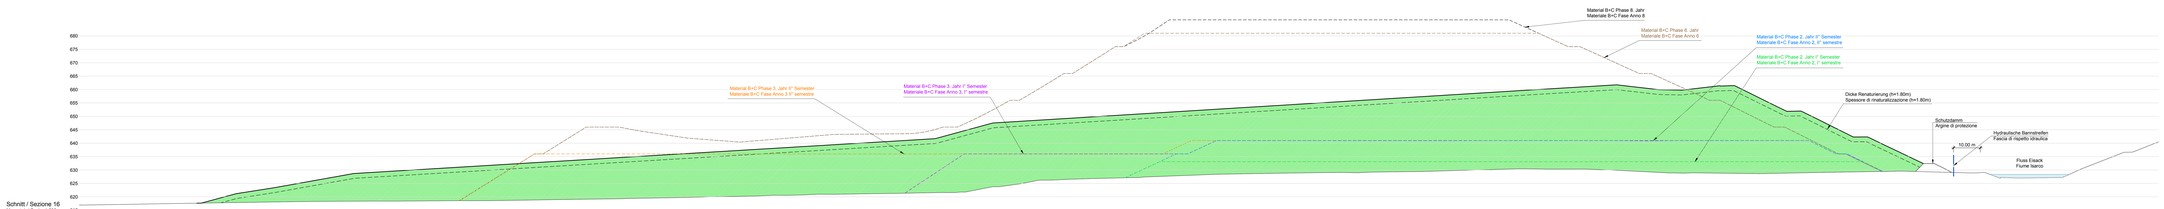

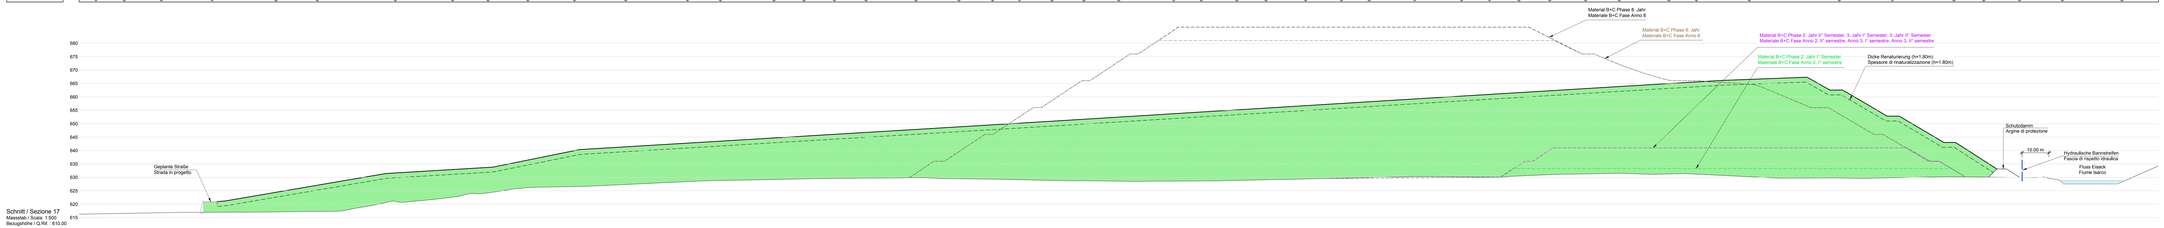

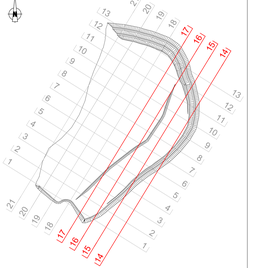

Referenzdokumente Documenti di riferimento		
02_H61_DB_300_KTB_D0700_51016	Technischer Bericht Materialdeponien	Relazione sui depositi di materiale
02_H61_DB_300_KLP_D0700_51107	Übersichtsplan Materialdeponie Hinterriegel Einspeisung	Planimetria generale deposito Hinterriegel Alimentazione finale
02_H61_DB_300_KP_D0700_51103	Schema der Auffüllungsphasen Hinterriegel (Phase 1A)	Schema fasi di riempimento Hinterriegel (Fase 1A)
02_H61_DB_300_KP_D0700_51110	Schema der Auffüllungsphasen Hinterriegel (Phase 1B)	Schema fasi di riempimento Hinterriegel (Fase 1B)
02_H61_DB_300_KGP_D0700_51111	Schnitte Hinterrigger (1/4) (Endzustand)	Sezioni Hinterrigger (1/4) (situazione finale)
02_H61_DB_300_KGP_D0700_51112	Schnitte Hinterrigger (2/4) (Endzustand)	Sezioni Hinterrigger (2/4) (situazione finale)
02_H61_DB_300_KGP_D0700_51114	Schnitte Hinterrigger (4/4) (Endzustand)	Sezioni Hinterrigger (4/4) (situazione finale)
02_H61_DB_300_KLP_D0700_51130	Schema der Füllungsphasen Hinterriegel (2. Jahr 0° Semester)	Schema fasi di riempimento Hinterriegel (Anno 2, 0° semestre)
02_H61_DB_300_KLP_D0700_51131	Schema der Füllungsphasen Hinterriegel (Anno 2, 0° semestre)	Schema fasi di riempimento Hinterriegel (Anno 2, 0° semestre)
02_H61_DB_300_KLP_D0700_51132	Schema der Füllungsphasen Hinterriegel (3. Jahr 1° Semester)	Schema fasi di riempimento Hinterriegel (Anno 3, 1° semestre)
02_H61_DB_300_KLP_D0700_51133	Schema der Füllungsphasen Hinterriegel (Anno 3, 1° semestre)	Schema fasi di riempimento Hinterriegel (Anno 3, 1° semestre)
02_H61_DB_300_KLP_D0700_51134	Schema der Füllungsphasen Hinterriegel (8. Jahr)	Schema fasi di riempimento Hinterriegel (Anno 8)
02_H61_DB_300_KGP_D0700_51135	Schema der Füllungsphasen Hinterriegel (8. Jahr)	Schema fasi di riempimento Hinterriegel (Anno 8)

Bearbeitungsstand
Stato di elaborazione

Revision Revisione	Änderungen Modifiche	Verantwortlicher Änderung Responsabile modifica	Datum Data
00	Erstabzug / Consegna preliminare	Merlini	13.02.2014
10	Endabgabe / Consegna Definitiva	Merlini	31.07.2014
11	Progressivaktualisierung und Einarbeitung der Vorbemerkungen aus dem Prüfverfahren / Completamento progetto e recepimento decisione	Merlini	08.10.2014
20	Revision nach Genehmigung Ausführungsprojekt / Revisione a seguito ottenimento del nulla osta (Prot. Nr. 1441 17.10.2014)	Merlini	24.12.2014
21	Abgabe für Ausschreibung / Emissione per Appalto	Merlini	30.01.2015

DB Beteiligung der Europäischen Union aus dem Haushalt
Partecipazione dell'Unione Europea al bilancio
Gefördert durch die Europäische Wirtschaftsgemeinschaft / Cofinanziato dall'Unione Europea

Autobaustrecke Brennerbasistunnel
BRENNER BASISTUNNEL
Ausführungsplanung

Potenziamento asse ferroviario Monaco - Verona
GALLERIA DI BASE DEL BRENNERO
Progettazione esecutiva

D0700 Bauos Mauls 2-3	D0700 Lotto Mules 2-3
Projektanteil / Quota parte: Materialdeponien	WBS: Depositi
Dokumentenart / Tipo documento: Querprofil	Sezione trasversale
Titel / Titolo: Schnitte Hinterrigger (3/4) (Endzustand)	Sezioni Hinterrigger (3/4) (situazione finale)

BTP Bauunternehmung Pedrazzini & Vaccaro AF
BTP Impresa di costruzioni Pedrazzini & C. Vaccaro s.n.c.

Generalplaner / Responsabile integrazioni prestazioni specialistiche
Ing. Enrico Maria Pizzarelli
Dott. Ing. Mario Pizzarelli

Mandante	Mandante	Mandante	Mandante
PRO ITER	PÖYRY	pirk switch engineering	PASQUALI RASSA INGEGNERIA
Partnerin / Compagnia sanzionata	Partnerin / Compagnia sanzionata	Partnerin / Compagnia sanzionata Ing. Davide Merlini Dott. Ing. Gianni M. Liberti	Partnerin / Compagnia sanzionata

	Datum / Data	Name / Nome	Gesellschaft / Società
Bearbeitet / Elaborato	30.01.2015	Merlini	Pro Iter
Geprüft / Verificato	30.01.2015	Merlini / Gardhaier	Pro Iter

BBT Società di Rete del Brennero
Brenner Basistunnel BBT SE

Genehmigt / Approvato	Name / Nome: R. Zuffi
Freigegeben / Autorizzato	Name / Nome: A. Bergmeister

Projekt-Nr. / Cod. progetto: 02 | H61
Planart / Natura progetto: DB
Nummer / Numero: 300
Bau-Los / Cod. lotto costruttivo: KGP
Status / Stato: D0700
Revision / Revisione: 51113
Blatt-Nr. / Foglio n.: 21
Massstab / Scala: 1:500

Land Cod. Paese	Lot Cod. Lotto	Unterlagen Cod. Documento	Nummer Numero	Sprachkennzeichen Cod. Lingua	Variante Cod. Variante	Nummer Numero	Revision Revisione
02	H61	DB	300	KGP	D0700	51113	21

1.61x4