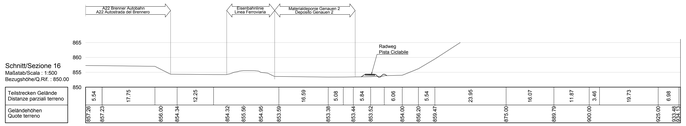

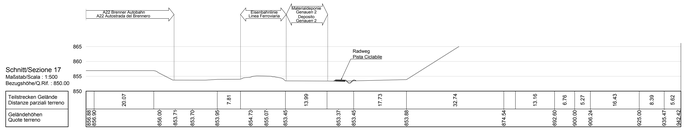

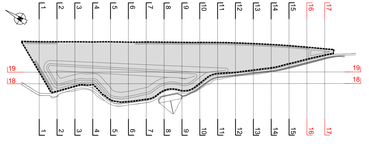

Referenzdokumente
Documenti di riferimento

02_H61_DB_300_KLP_D0700_S1100	Übersichtsplan Materialdeponie Genauen 2 Phase 2	Planimetria generale depositi Genauen 2 Fase 2
02_H61_DB_300_KLP_D0700_S1102	Schema der Auffüllungsphasen Genauen 2	Schema fasi di riempimento Genauen 2
02_H61_DB_300_KQP_D0700_S1104	Querschnitte Genauen 2 Phase 2 (Blatt 2/2)	Sezioni Genauen 2 Fase 2 (Tav. 2/2)
02_H61_EW_410_KLP_D0700_S4250	Materialdeponie Genauen 2: Grundriss hydraulische Bauwerke	Deposito Genauen 2: Planimetria opere idrauliche
02_H61_DB_300_KTB_D0700_S1015	Technischer Bericht Materialdeponien	Relazioni sui depositi di materiale

Bearbeitungsstand
Stato di elaborazione

Revision Revisione	Änderungen Modifiche	Verantwortlicher Änderung Responsabile modifica	Datum Data
00	Vorabzug / Consegna preliminare	Martini	22.05.2014
10	Endfassung / Consegna Definitiva	Martini	01.07.2014
11	Projektanmeldeänderung und Umsetzung der Verbesserungen aus dem Prüfverfahren - Änderungen gemäß Protokoll vom 17.10.2014 - Revision a seguito CDS n°1 del 17.10.14	Martini	09.10.2014
20	Überarbeitung infolge Genehmigung Nr. 1 vom 17.10.2014 - Revisione a seguito CDS n°1 del 17.10.14	Martini	04.12.2014
21	Angabe für Ausschreibung / Emissione per Appalto	Martini	30.01.2015

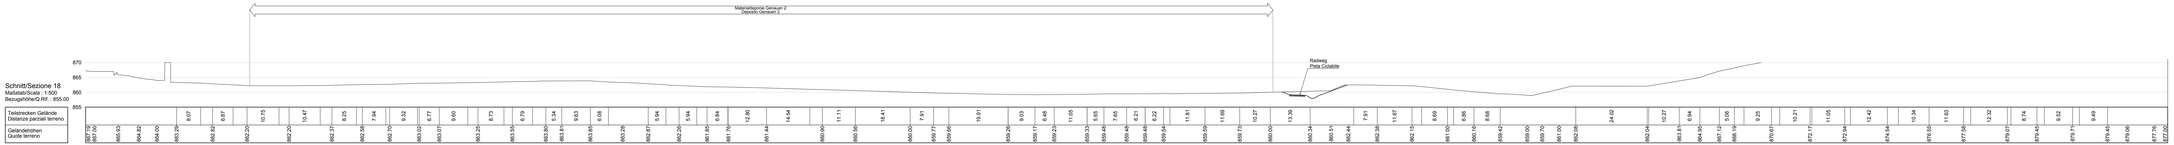

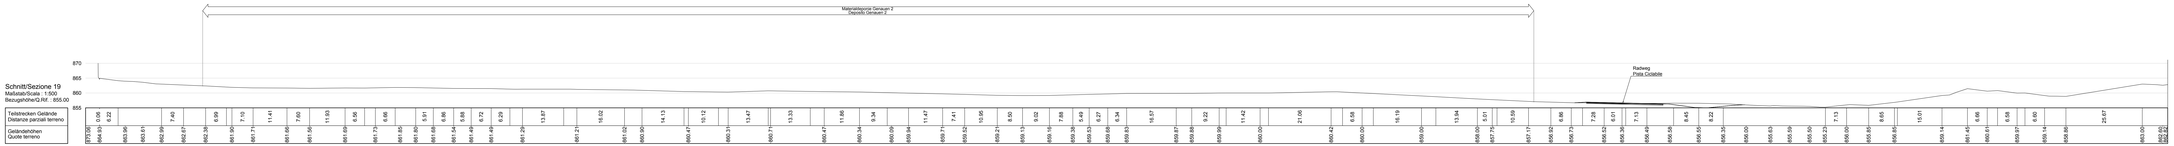

MIT Beteiligung der Europäischen Union aus dem Neuhalt der Transeuropäischen Verkehrsnetze Finanzierung Europäischer Gelder

Opera finanziata con la partecipazione dell' Unione Europea attraverso il bilancio delle reti di transporto Europee-Ligne

Ausbau Eisenbahnachse München-Verona

BRENNER BASISTUNNEL

Ausführungsplanung

Potenziamento asse ferroviario Monaco - Verona

GALLERIA DI BASE DEL BRENNERO

Progettazione esecutiva

D0700: Baulos Nikolaus 2-3 — D0700: Lotto Nicolaus 2-3

Projektteil / WBS	Materialdeponien	Depositi
Dokumentenart / Tipo documento	Querprofil	Sezione trasversale
Titel / Titolo	Querschnitte Genauen 2 Endzustand (Blatt 2/2)	Sezioni Genauen 2 situazione finale (Tav. 2/2)

RTI 4P — Progettazione Pedemontana di Aspetto IP — Studio Associato Ing. Ernesto Maria Ruzzenenti, Ing. Alessandro Ruzzenenti, Ing. Gianluca Ruzzenenti, Ing. Gianluca Ruzzenenti

Generalplaner / Responsabile integrazioni prestazioni specialistiche
Ing. Ernesto Maria Ruzzenenti
OR Ing. Wien 31.4.2001

Mandataria	Mandante	Mandante	Mandante
PRD ITER	PÖYRY	pini swiss engineers	PASQUALI MAZZA COSTRUZIONI GENERALI
Partecipante / Consigliere specialista	Partecipante / Consigliere specialista	Partecipante / Consigliere specialista Ing. Davide Martini OR Ing. Como 31.3.2004	Partecipante / Consigliere specialista

	Datum / Data	Name / Nome	Gesellschaft / Società
Bearbeiter / Elaborato	30.01.2015	Varnier	Pini Swiss
Geprüft / Verificato	30.01.2015	Martini / Gianthaler	Pini Swiss

BBT SE — Galleria di Base del Brennero — Brenner Basistunnel BBT SE

Name / Nome: R. Zurlo

Name / Nome: K. Bergmeister

Projekt-Kürzel / Sigla progetto	Art / tipo	Nr. / n°	Teil / parte	Ebene / Livello	Art / tipo	Nr. / n°	Status / Stato del documento	Massstab / Scala
	32 D-BB	04.D+15						1 : 500

Stand / Data	Jahr / Anno	Kreis / Circuito	Nummer / Numero	Sprache / Lingua	Dokumentenart / Tipo documento	Achse / Asse	Nummer / Numero	Revision / Revisione
02	H61	DB	300	KQP	D0700	51156	21	

1.0/de/