



DETAIL DEPONIEAUFBAU  
DETTAGLIO STRATIGRAFIA DEPOSITO

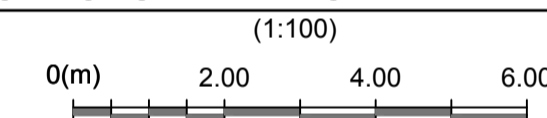

LEGENDE:  
LEGENDA:

- BEGRÜNUNG - INVERDIMENTO  
80cm REKULTIVIERUNGSSCHICHT (min 30cm Humus)  
80cm STRATO DI RICOLTIVAZIONE (min 30cm terra vegetale)
- FILTER-TRENNVLIES PP (gmin=600 g/m<sup>2</sup>)  
TESSUTO NON TESSUTO PP (gmin=600 g/m<sup>2</sup>)
- 50cm ENTWÄSSERUNGSSCHICHT  
50cm STRATO DI DRENAGGIO 16/32mm
- 50cm AUSGLEICHSSCHICHT - STRATO DI LIVELLAMENTO 8/32mm  
50cm AUFFÜLLMATERIAL - MATERIALE DI RIEMPIMENTO

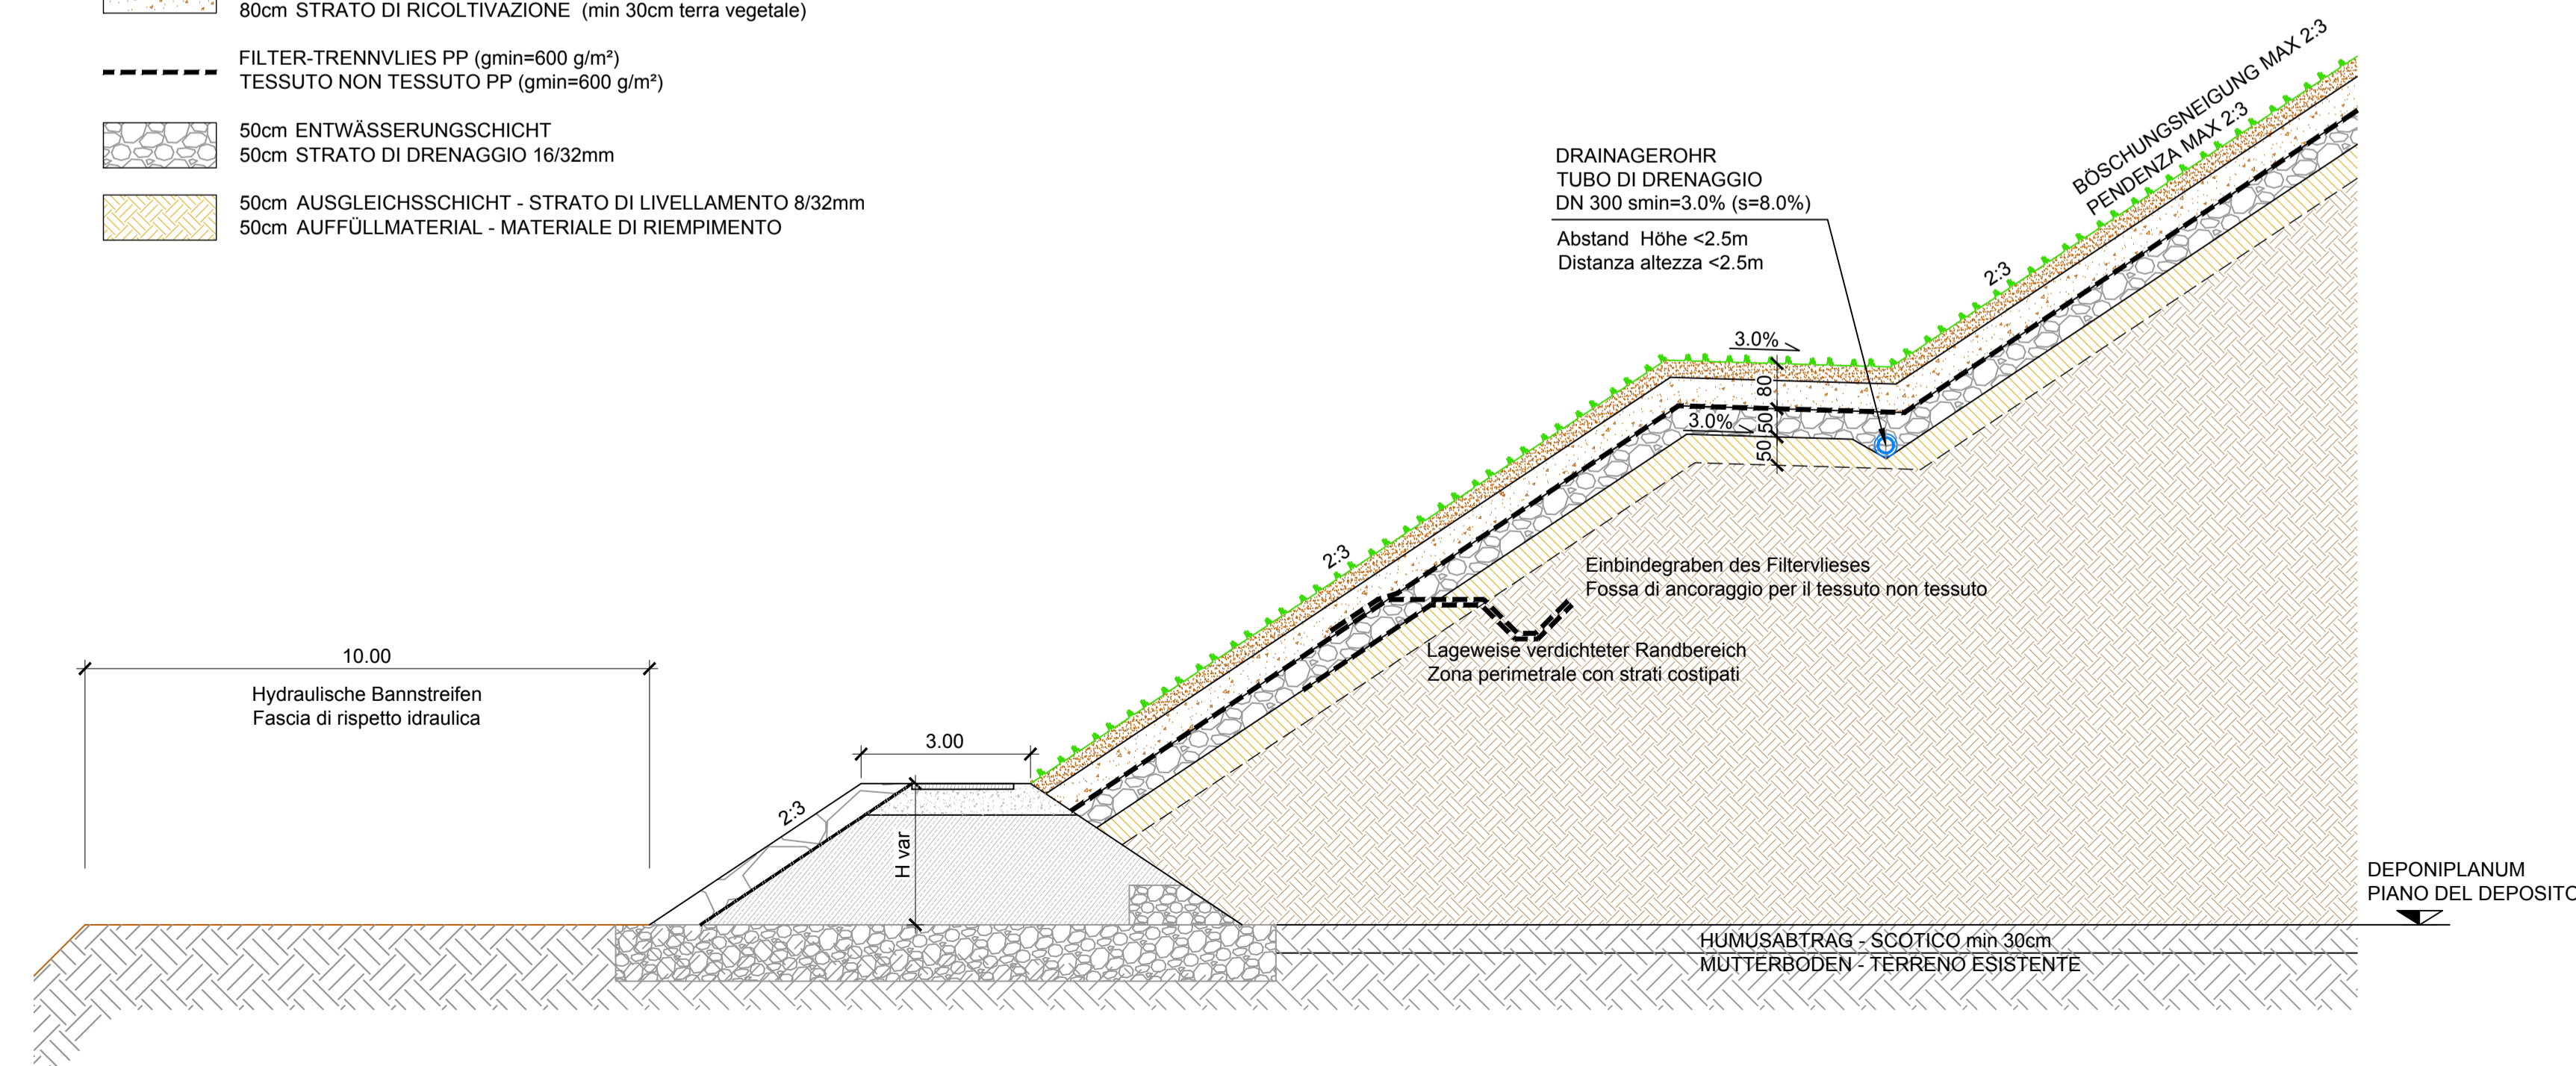

Referenzdokumente  
Documenti di riferimento

Rev.	Descrizione	Relazione
02_H61_DB_300_KTB_D0700_51015	Technischer Bericht Materialdeponien Hinterrieger: Endgestaltung	Relazione sui depositi di materiale
02_H61_DB_300_KLP_D0700_51107	Übersichtsplan Materialdeponie Hinterrieger: Endgestaltung	Pianimetria generale deposito Hinterrieger Situazione finale
02_H61_DB_300_KQP_D0700_51111	Schnitte Hinterrieger (1/4) (Endzustand)	Sezioni Hinterrieger (1/4) (situazione finale)
02_H61_DB_300_KQP_D0700_51112	Schnitte Hinterrieger (2/4) (Endzustand)	Sezioni Hinterrieger (2/4) (situazione finale)
02_H61_DB_300_KQP_D0700_51113	Schnitte Hinterrieger (3/4) (Endzustand)	Sezioni Hinterrieger (3/4) (situazione finale)
02_H61_DB_300_KQP_D0700_51114	Schnitte Hinterrieger (4/4) (Endzustand)	Sezioni Hinterrieger (4/4) (situazione finale)
02_H61_EW_450_KLP_D0700_51118	Materialdeponie Hinterrieger: Synoptischer Plan der Entwässerung	Deposito Hinterrieger: Piano sinottico concetto gestione acque meteoriche superficiali

Bearbeitungsstand  
Stato di elaborazione

Revisione	Änderungen / Modifiche	Verantwortlicher Änderung / Responsabile modifica	Datum / Data
00	Vorabzug / Consegna preliminare	Merlini	22.05.2014
10	Endabgabe / Consegna Definitiva	Merlini	31.07.2014
11	Projektvervollständigung und Umsetzung der Verbesserungen aus dem Prüfverfahren / Completamento progetto e recepimento struttura	Merlini	09.10.2014
20	Überarbeitung infolge Dienstweisung Nr. 1 vom 17.10.2014 / Revisione a seguito ODS n°1 del 17.10.14	Merlini	04.12.2014
21	Abgabe für Ausschreibung / Emissione per Appalto	Merlini	30.01.2015



Mit Beteiligung der Europäischen Union aus dem Haushalt der Transzeuropäischen Verkehrsnetze finanziertes Vorhaben  
Opera finanziata con la partecipazione dell'Unione Europea attraverso il bilancio delle reti di trasporto trans-europee



Ausbau Eisenbahnachse München-Verona  
**BRENNER BASISTUNNEL**  
Ausführungsplanung

Potenziamento asse ferroviario Monaco - Verona  
**GALLERIA DI BASE DEL BRENNERO**  
Progettazione esecutiva

D0700: Baulos Mauts 2-3	D0700: Lotto Mauts 2-3
Projekteinheit	WBS
Baustelleneinrichtung - Baustelle Hinterrieger	Cantierizzazione - Cantiere Hinterrieger
Dokumentart	Typo documento
Detailplan	Dettaglio
Titel	Titolo
Materialdeponie Hinterrieger:	Deposito Hinterrieger:
Typisches Detail Entwässerung der Berme	Dettaglio tipo smaltimento acque delle berme



Raggruppamento Temporaneo di Imprese 4P  
CONTRATTO N. 16/2014/16.00000001/16.00000001/16.00000001/16.00000001

Generaleplaner / Responsabile integrazioni prestazioni specialistiche  
Ing. Enrico Maria Pizzarotti  
CNR Ing. Maria Pizzarotti

Mandatario	Mandante	Mandante	Mandante
PRO ITER	PÖYRY	pini swiss engineers	PASQUALI-RAUSA
Fachplaner / il progettista specialista	Fachplaner / il progettista specialista	Fachplaner / il progettista specialista	Fachplaner / il progettista specialista
		Ing. Davide Merlini CNR Ing. Maria Pizzarotti	
Bearbeitet / Elaborato	Datum / Data	Name / Nome	Gesellschaft / Società
	30.01.2015	Bianco	Pini Swiss
Geprüft / Verificato	30.01.2015	Merlini / Ganthaler	Pini Swiss
		Name / Nome	Name / Nome
		R. Zurlo	K. Bergmeister



Projekt: Kilometer / Chilometro progetto	von / da bs / a bei / al	32,0+88 54,0+15	Bau- Kilometer / Chilometro opera	von / da bis / a bei / al	Status Document / Stato documento	Massstab / Scala 1 : 100
Staat Stato	Los Lotto	Einheit Unità	Nummer Numero	Dokumentart Tipo documento	Vertrag Contratto	Nummer Codice
02	H61	EW	450	KDP	D0700	51119
						21