




Situation km 49 / Situazione km 49

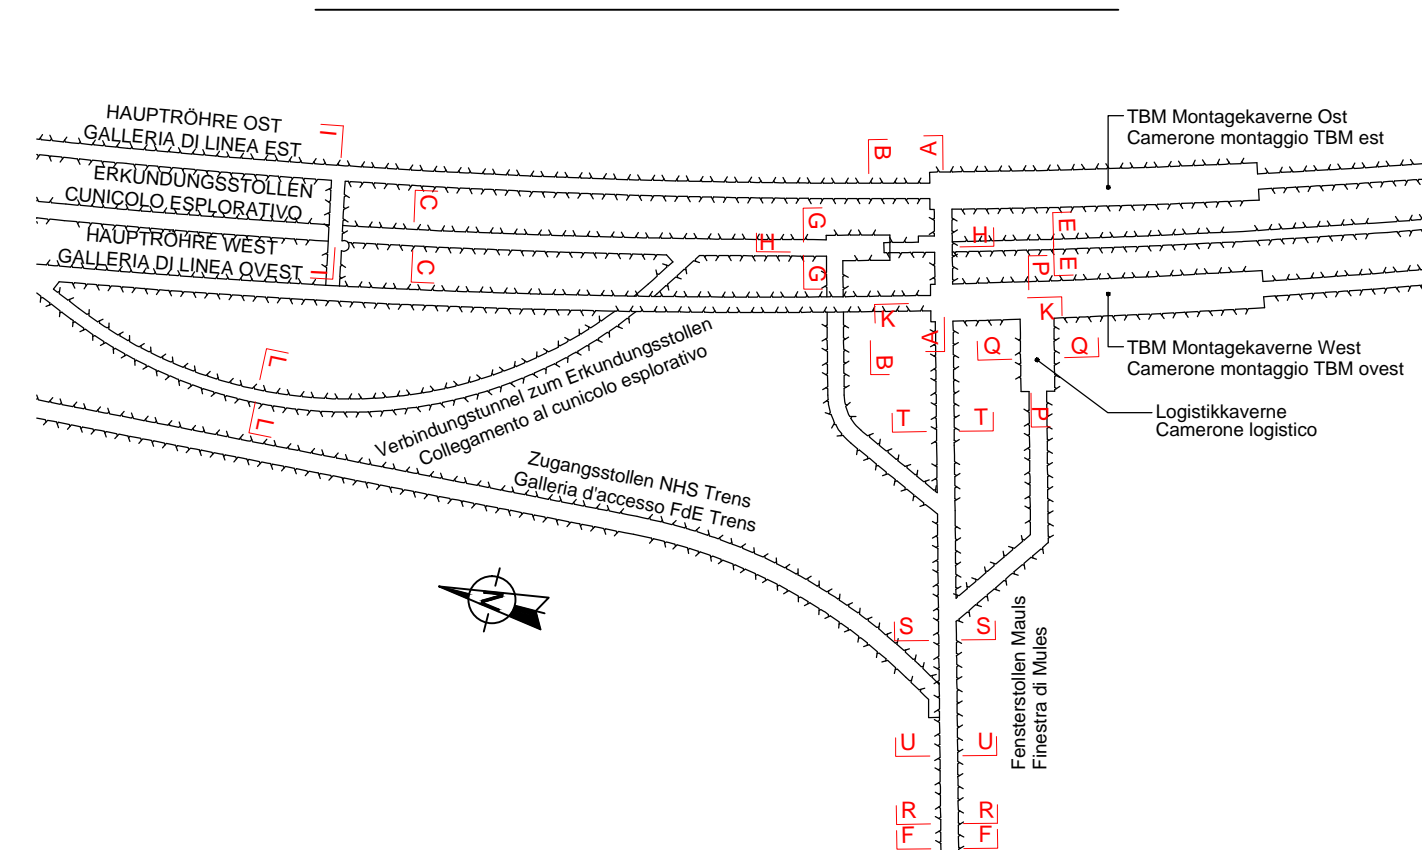


Schnitt F-F / Sezione F-F

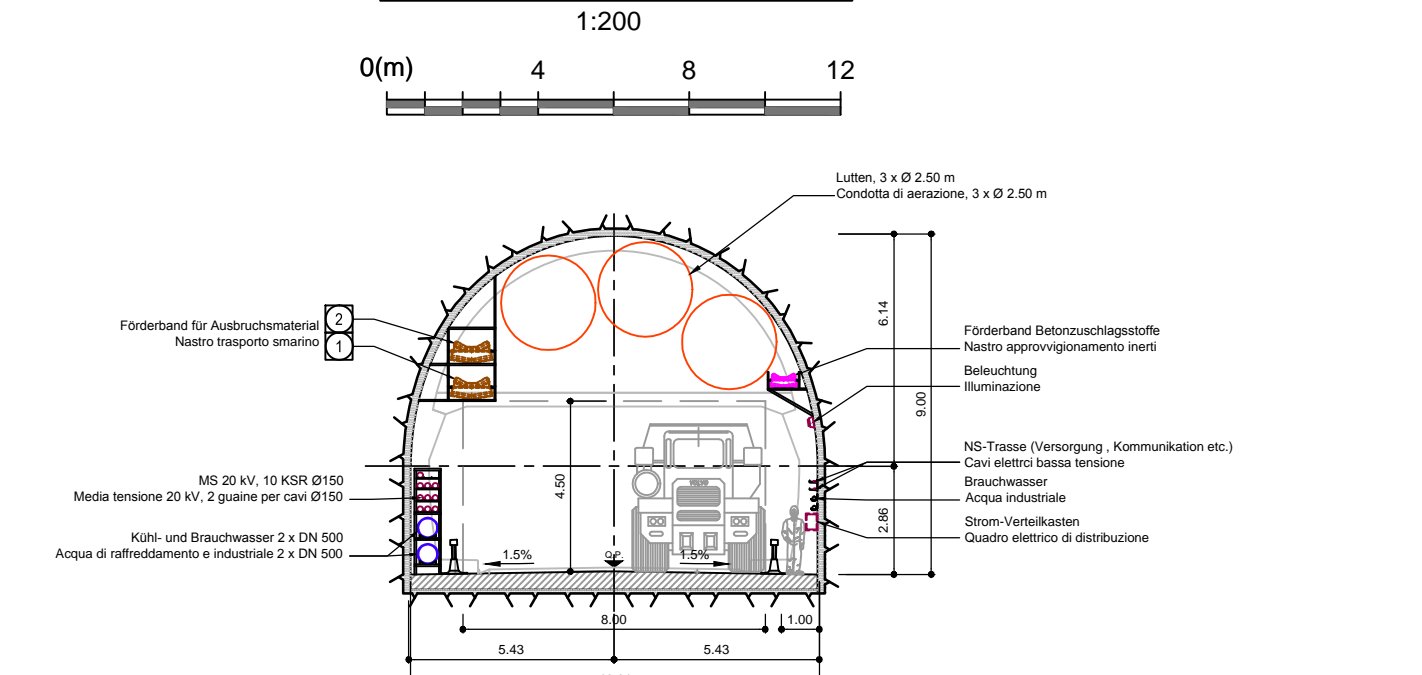


Schnitt R-R / Sezione R-R

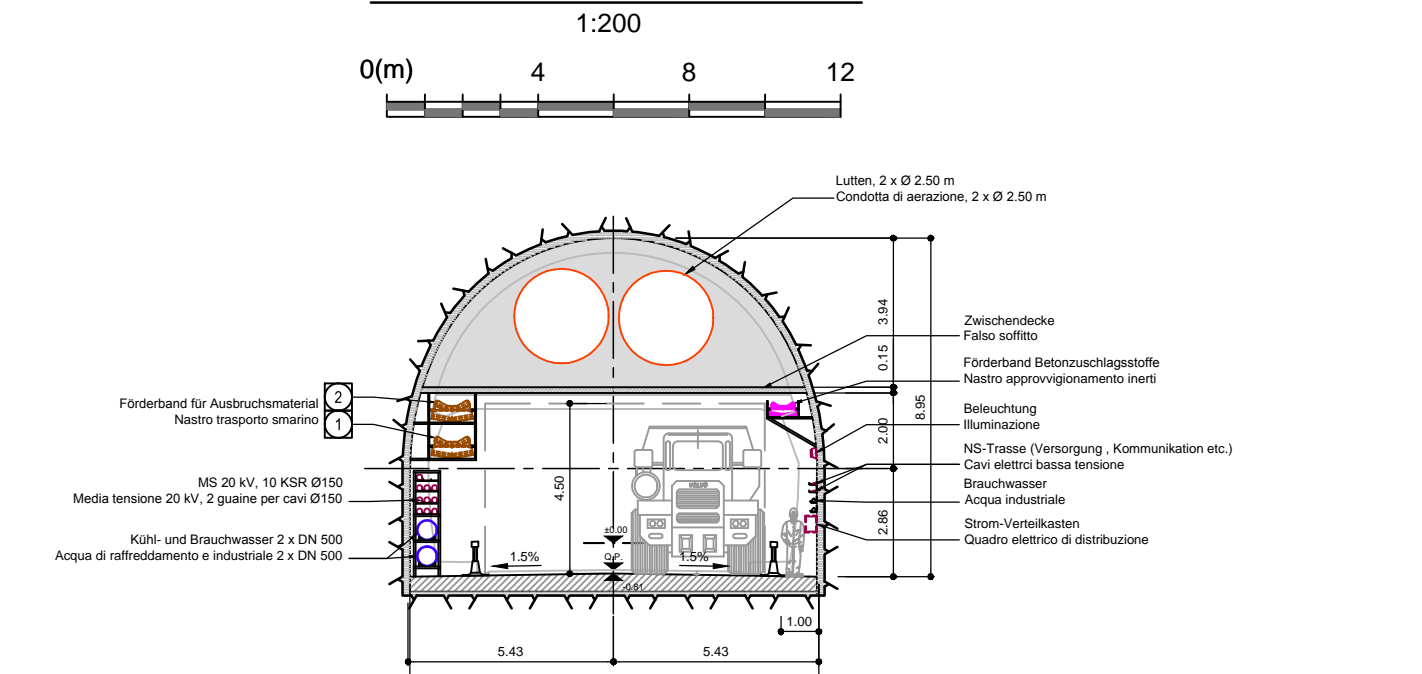


Schnitt U-U / Sezione U-U

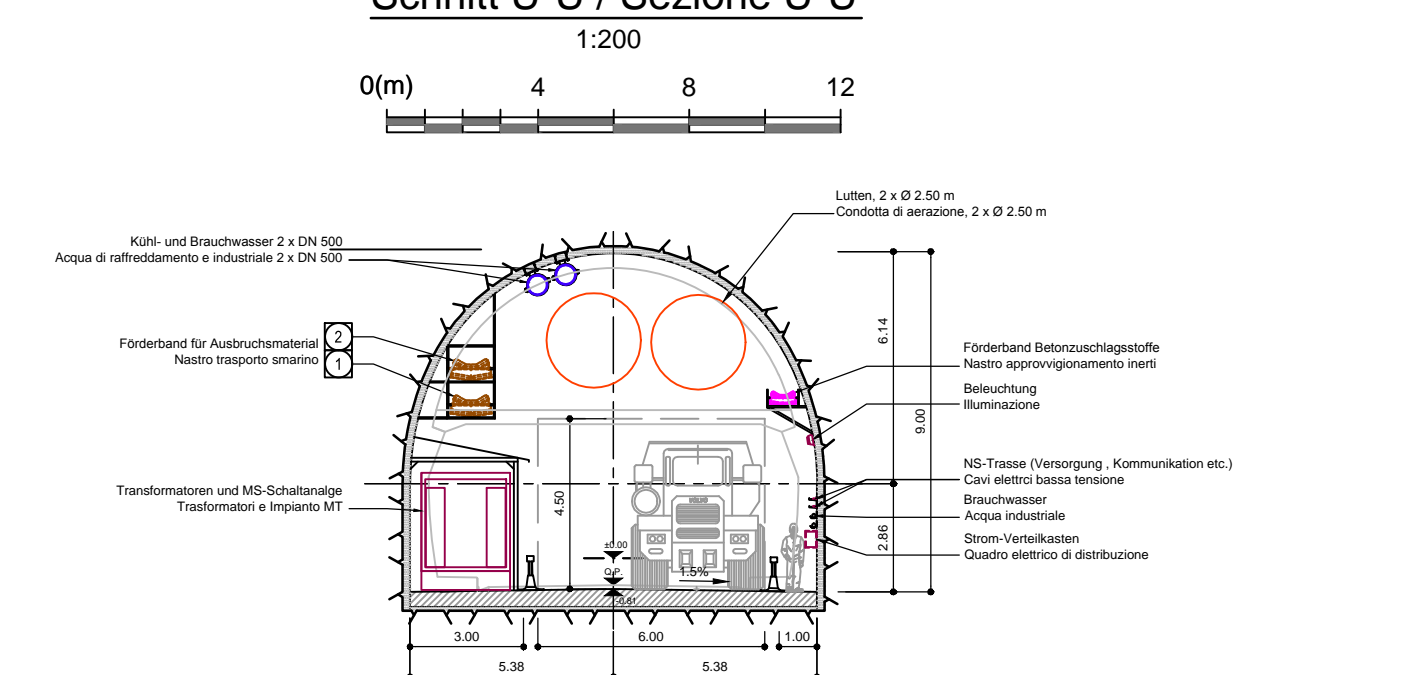


Schnitt S-S / Sezione S-S

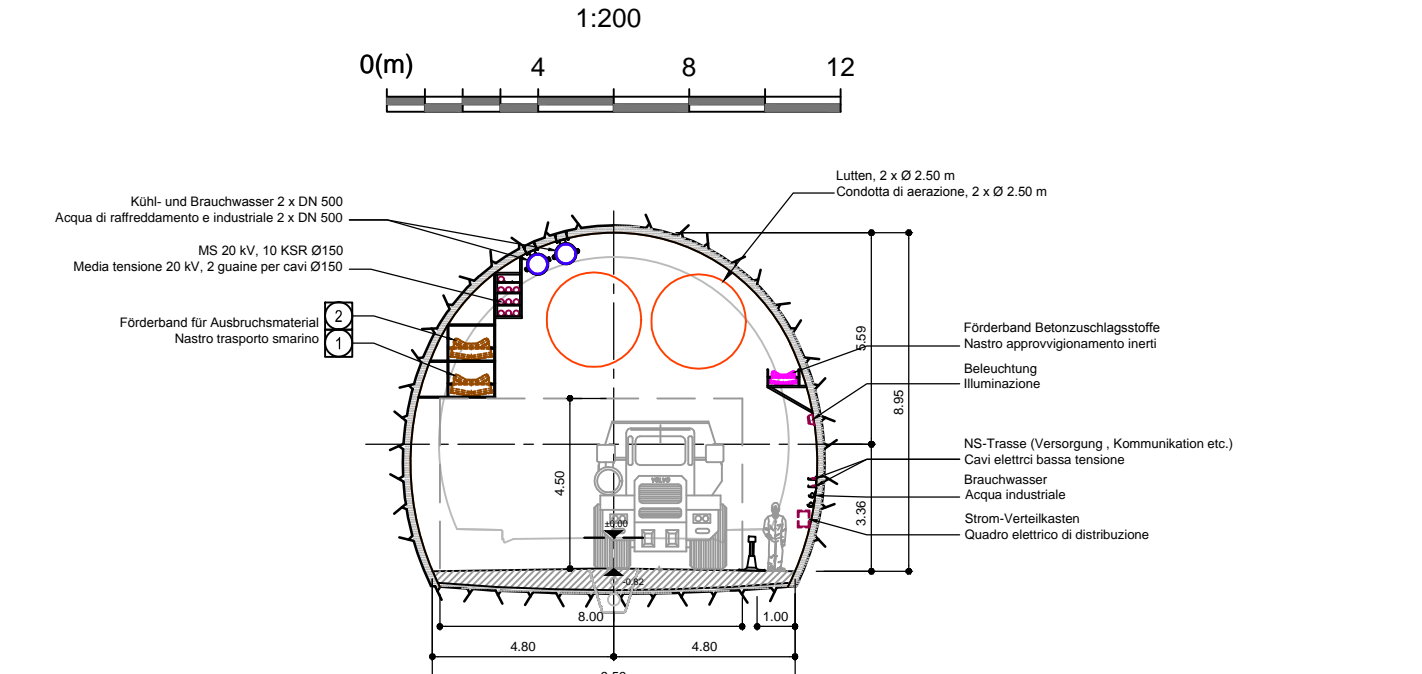


Schnitt T-T / Sezione T-T

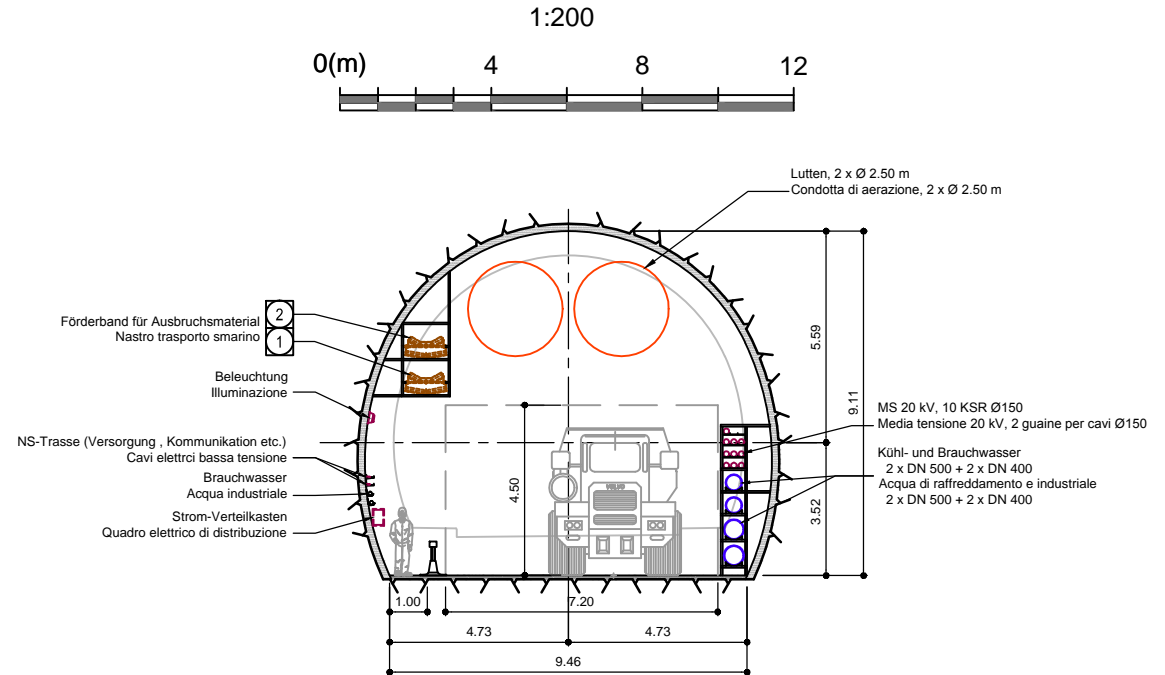


Schnitt L-L / Sezione L-L

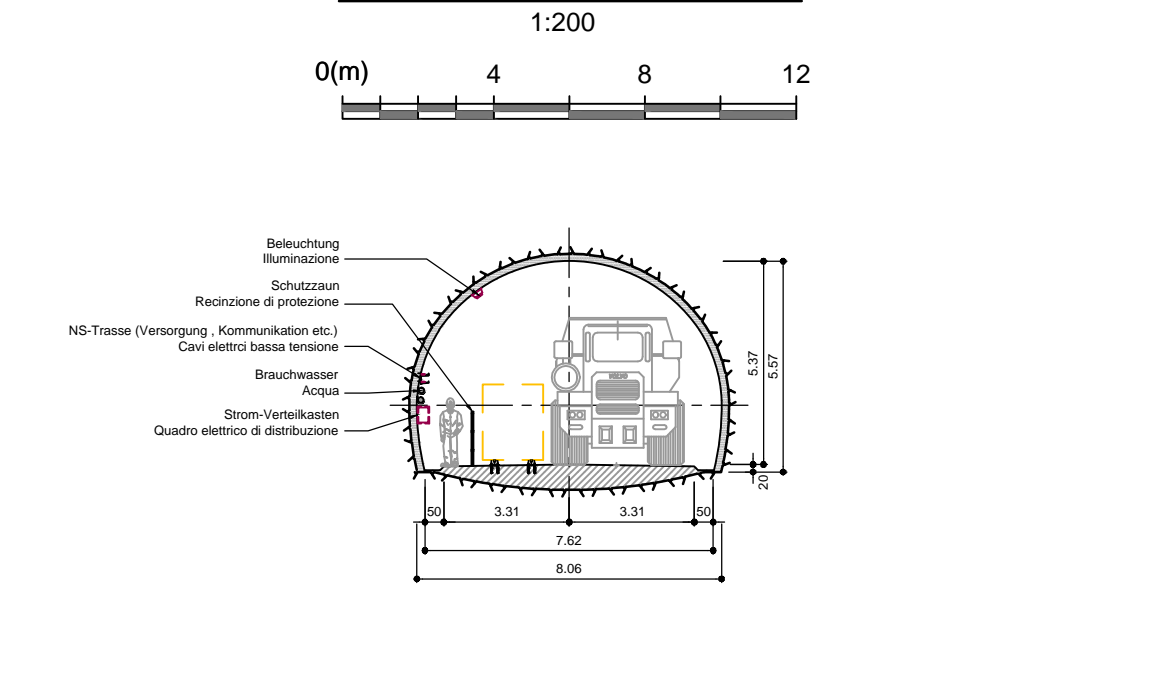


Schnitt D-D / Sezione D-D

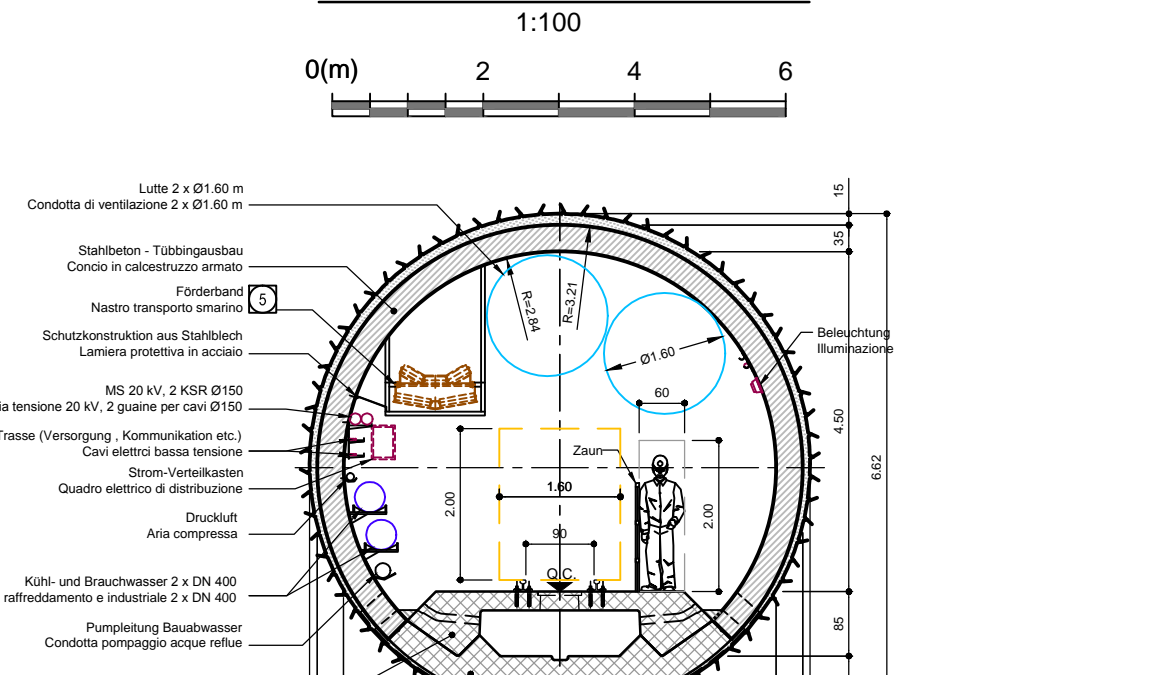


Schnitt Q-Q / Sezione Q-Q

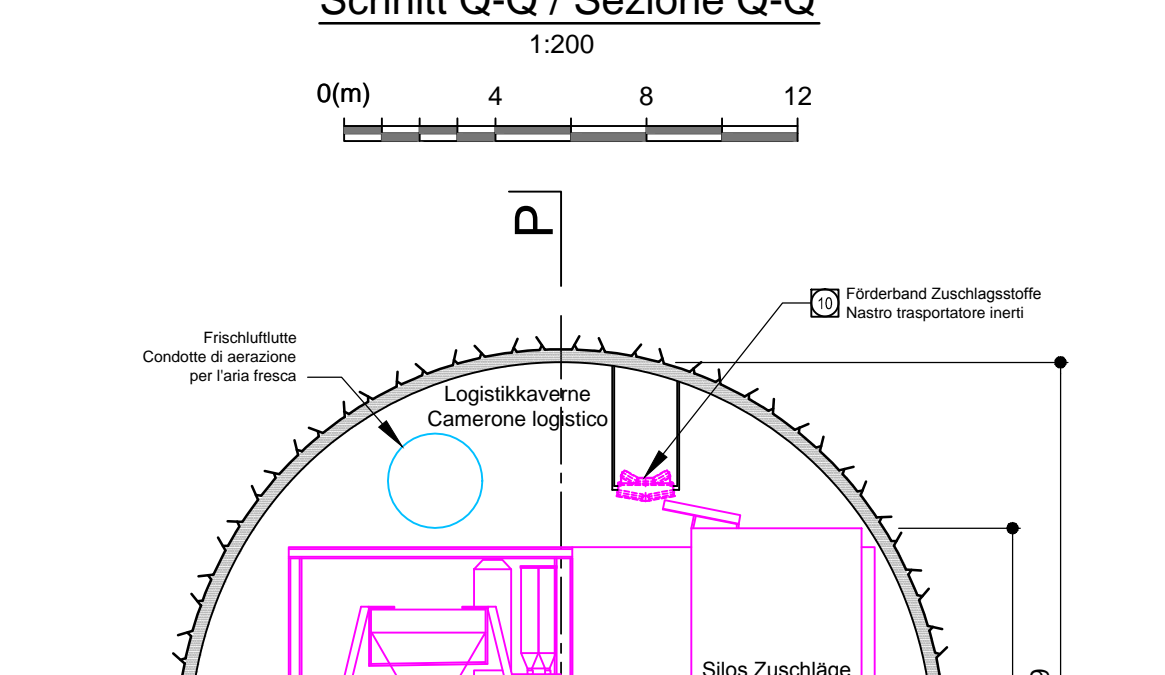


Schnitt D-D / Sezione D-D

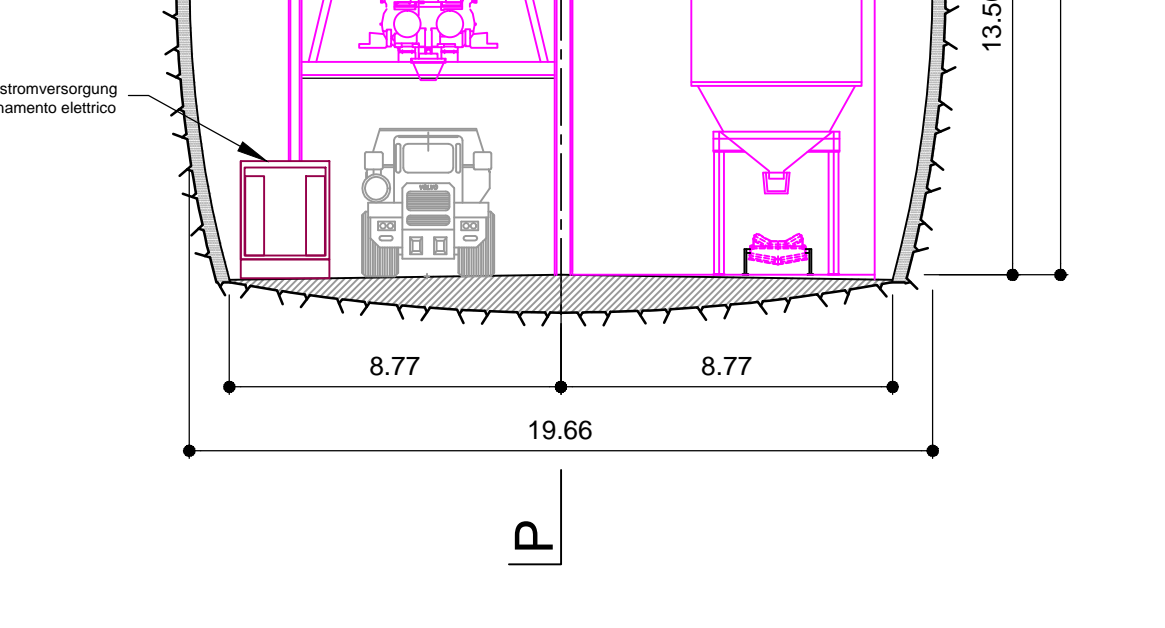


Schnitt A-A / Sezione A-A

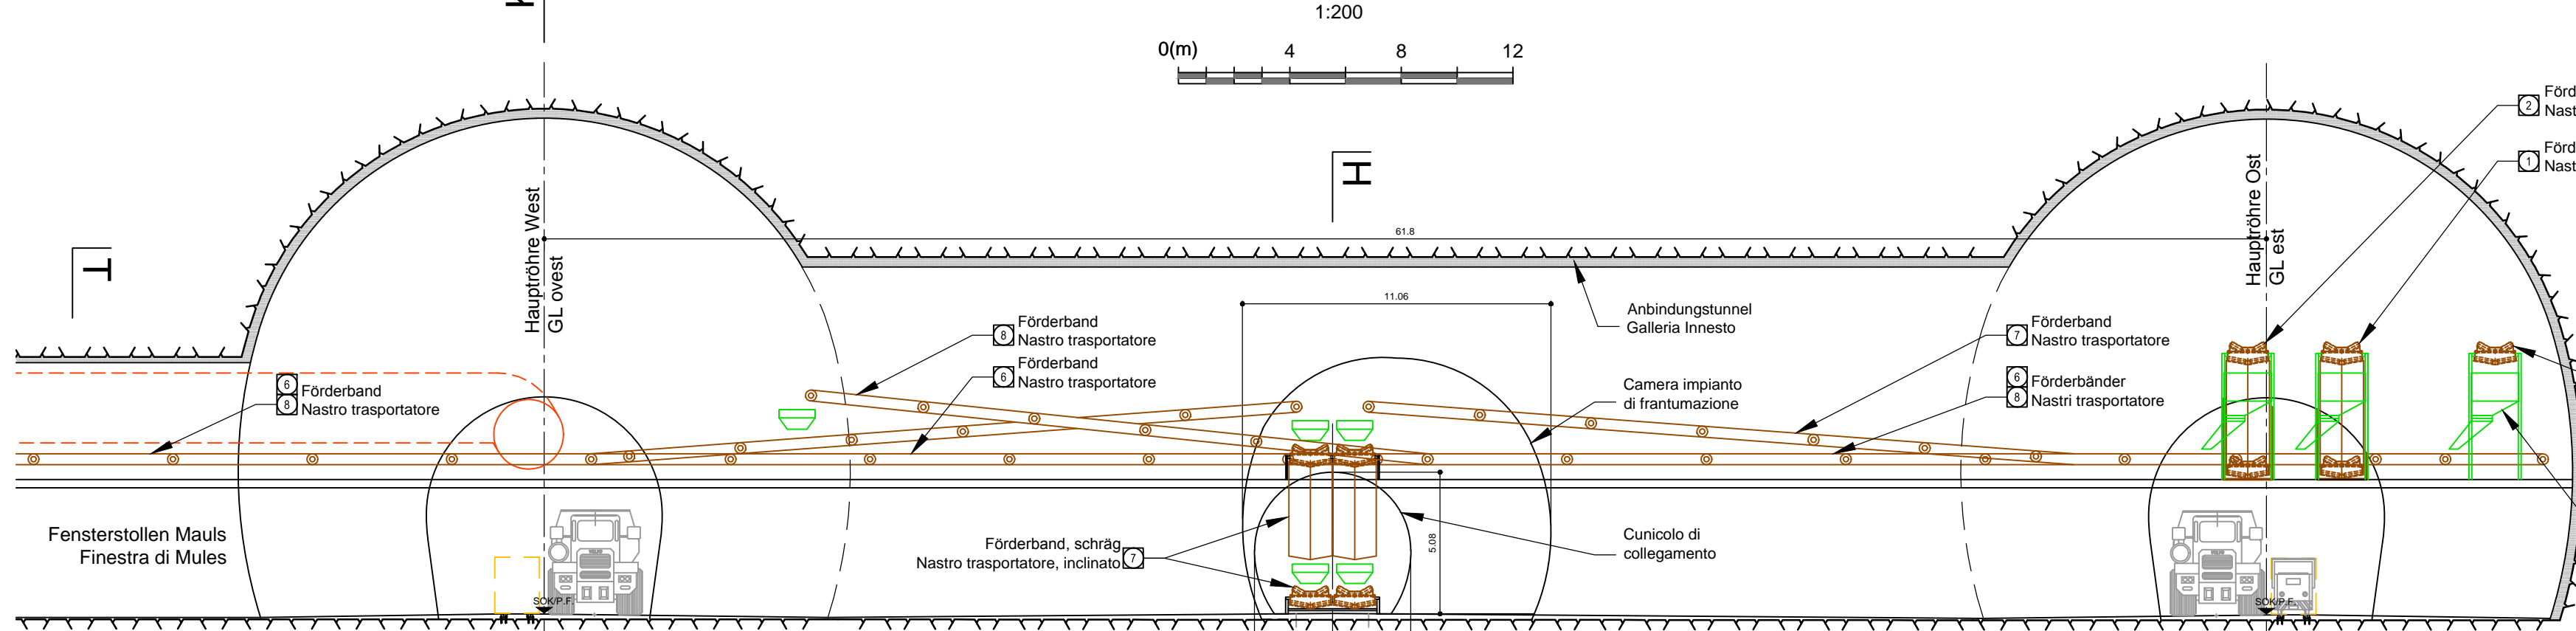


Schnitt K-K / Sezione K-K

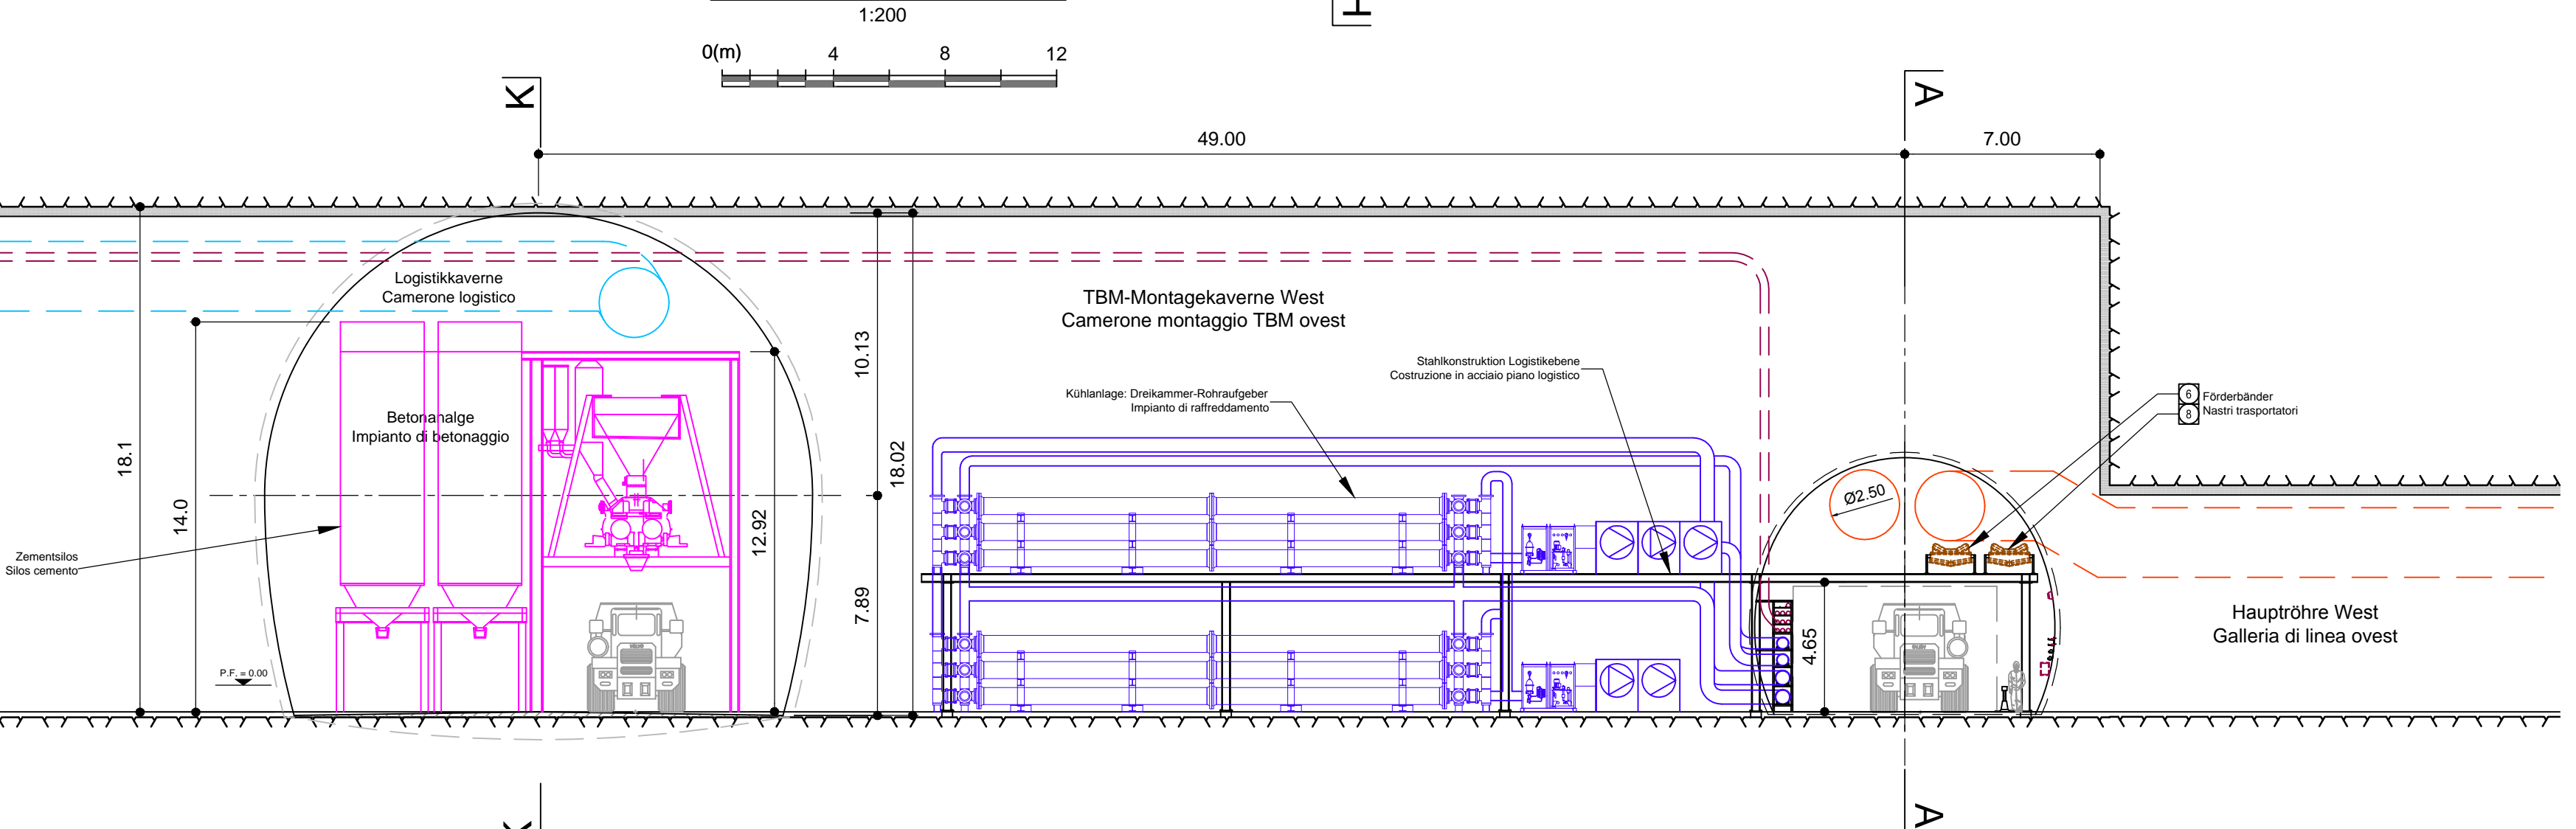


Schnitt P-P / Sezione P-P

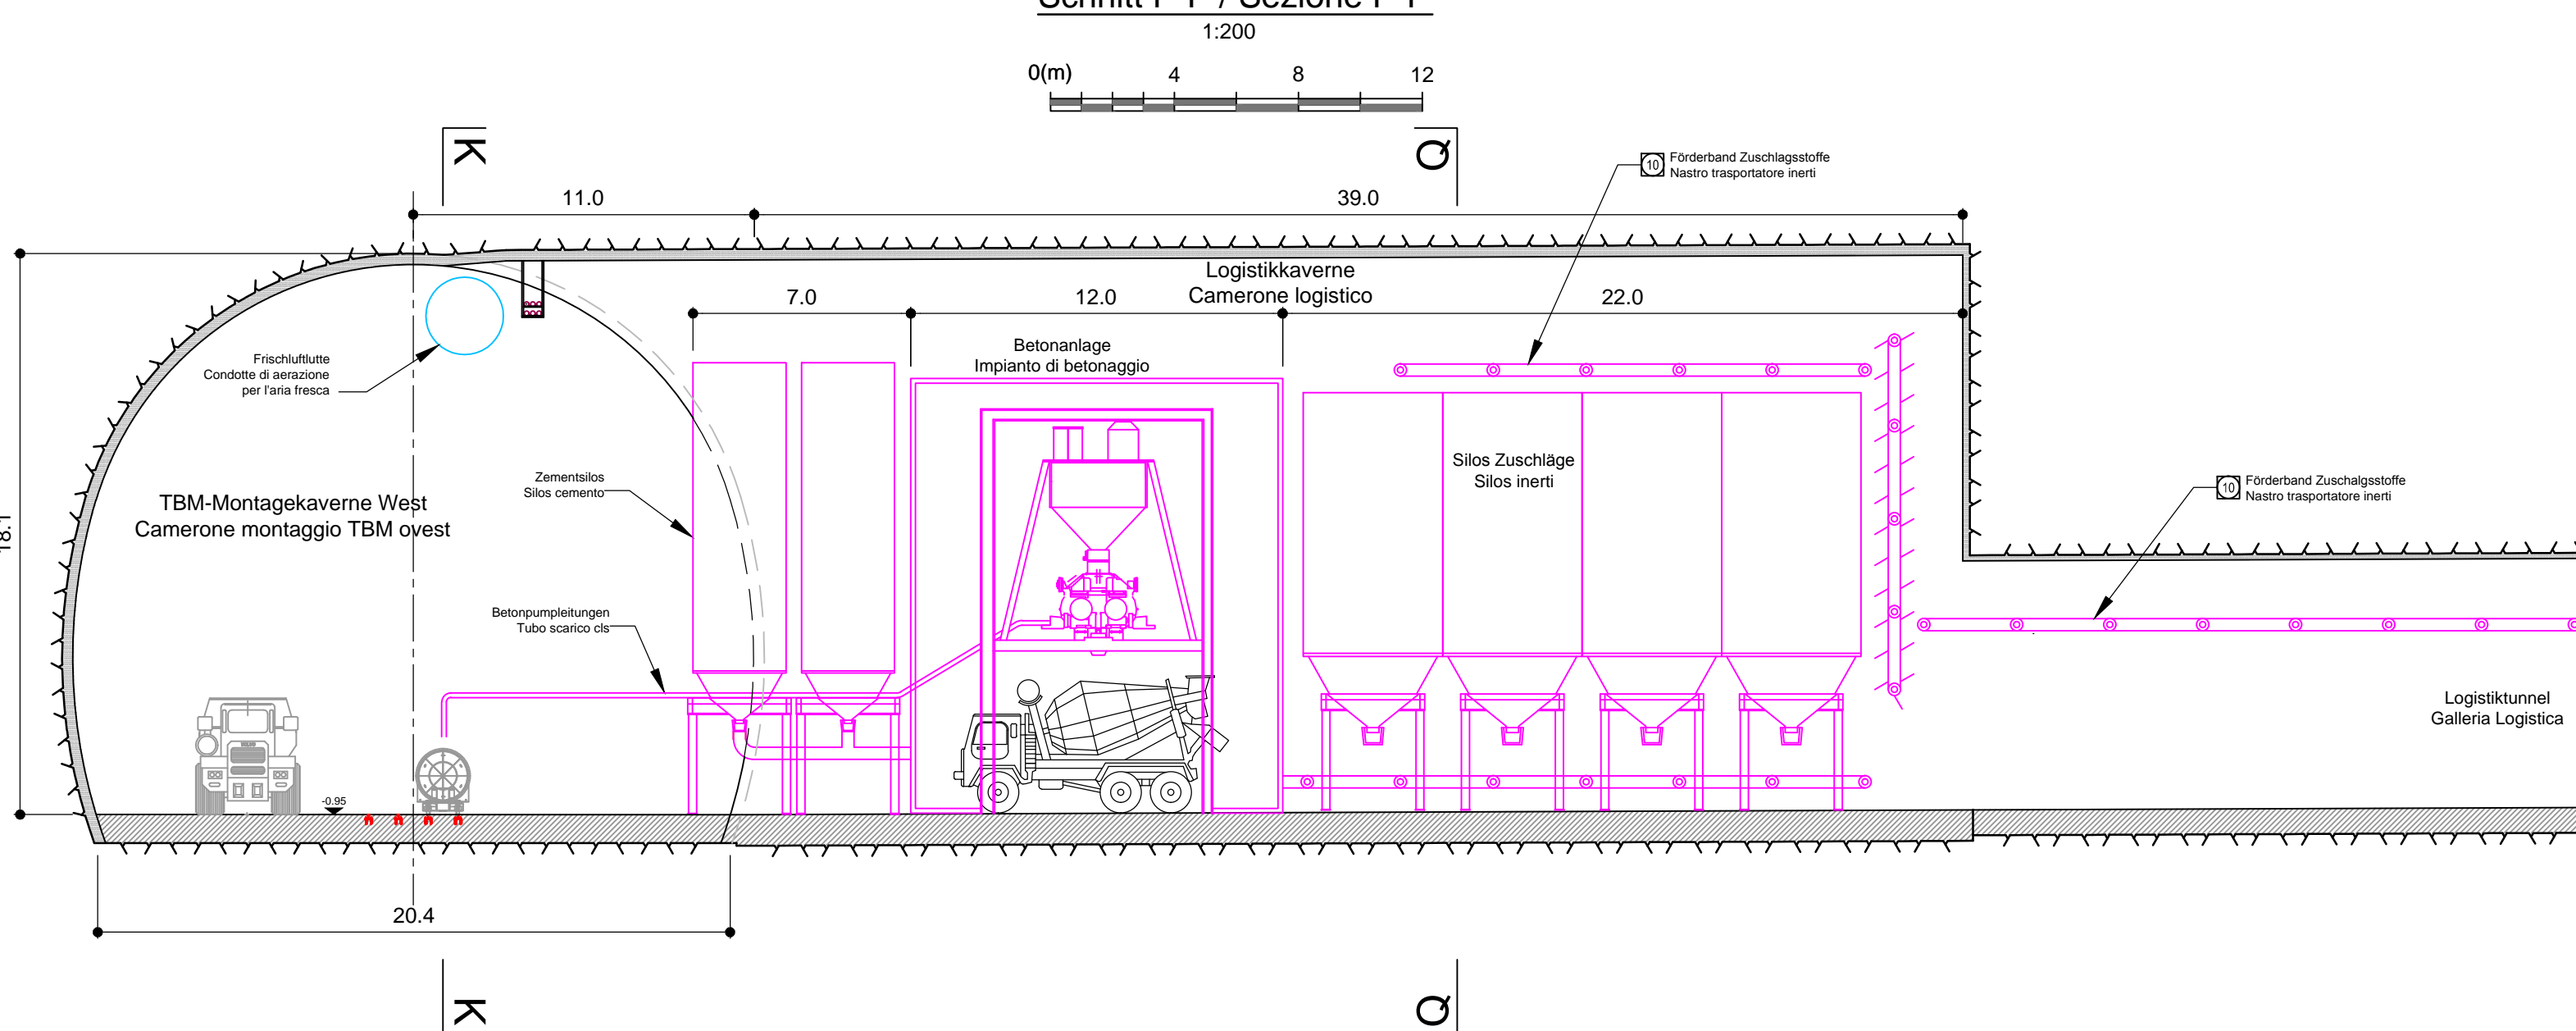


Schnitt B-B / Sezione B-B

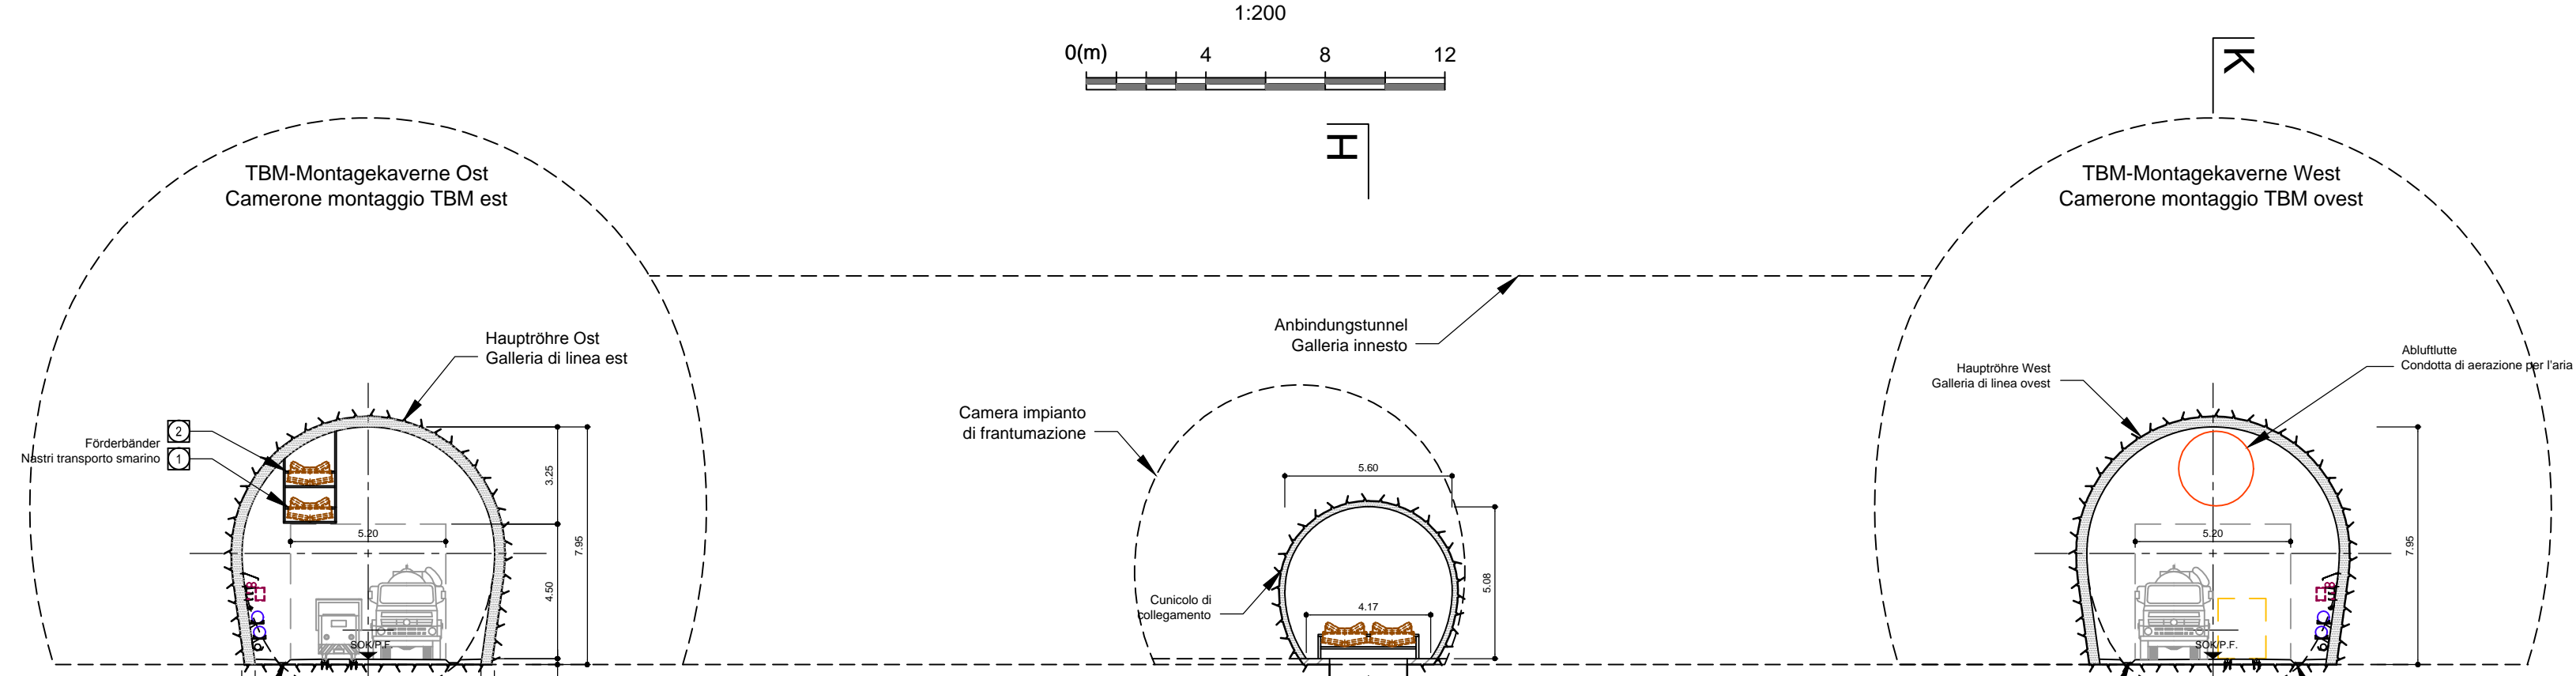


Schnitt H-H / Sezione H-H

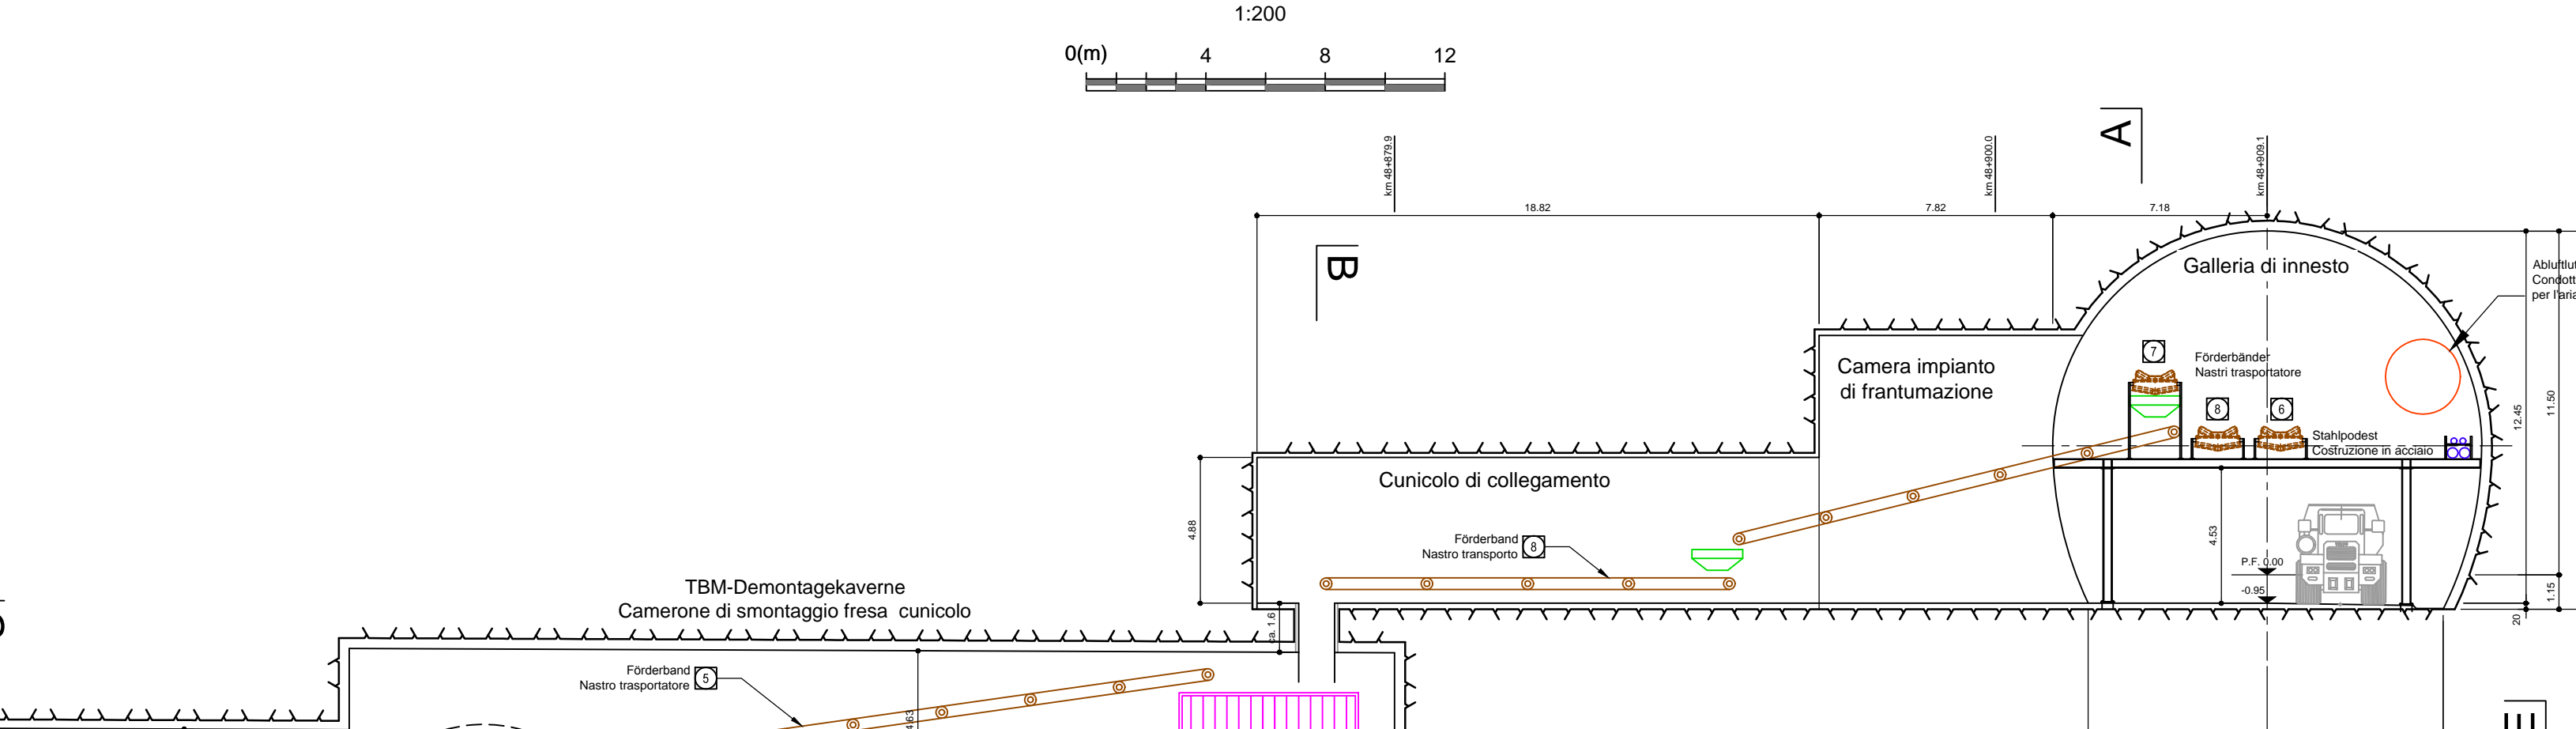


Schnitt C-C / Sezione C-C

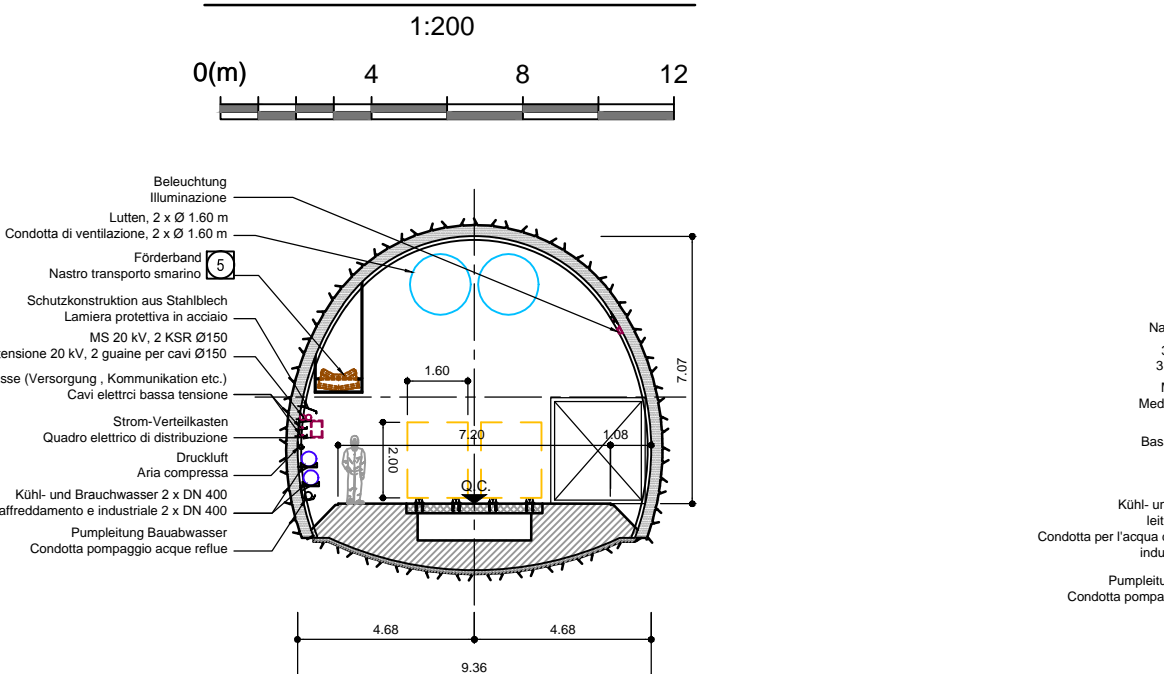

Schnitt G-G / Sezione G-G

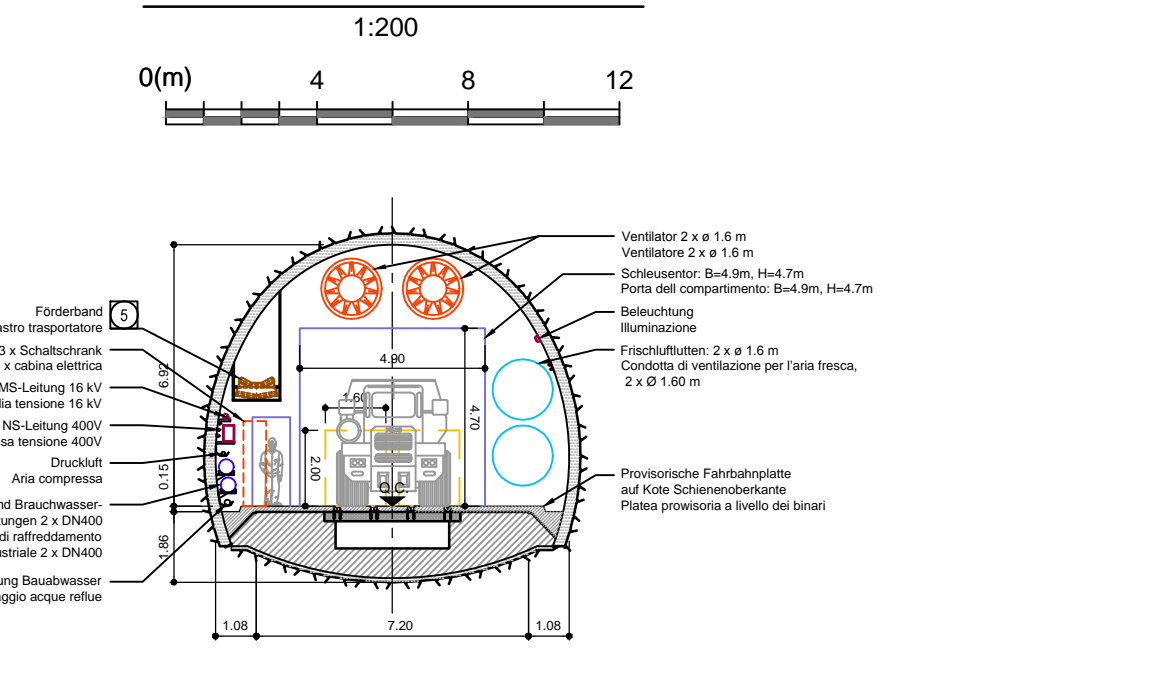

Schnitt E-E / Sezione E-E

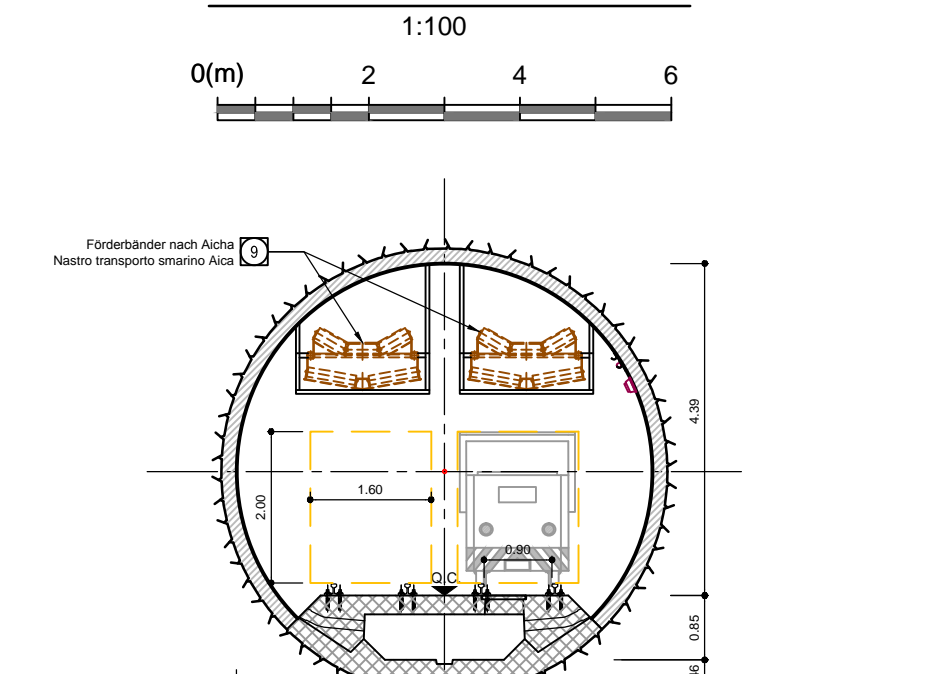

ANMERKUNGEN / ANNOTAZIONI	
SOK/P.F.	Schienenebene (SOK ± 0.00) Quota piano ferro galleria di linea (P.F. ± 0.00)
P.C.	Projekthöhe Erkundungsstollen Quota di progetto cunicolo esplorativo

Referenzdokumente / Documenti di riferimento

Reviziona / Revisione	Änderungen / Modifiche	Verantwortlicher / Responsabile	Datum / Data
00	Entwurf / Prima Versione	Dejzans	22.05.2014
10	Endaufgabe / Conclusione Definitiva	Garzmann	31.07.2014
11	Projektvervollständigung und Umsetzung der Verbesserungen aus dem Prüfverfahren / Completamento progetto e recepimento struttura	Garzmann	09.10.2014
20	Überarbeitung Auftrag / Aggiornamento per il 1° lotto 17-10-2014 / Revisione a seguito OCS n° 1 del 17.10.14	Correa	04.12.2014
21	Abgabe für die Ausschreibung / Emessa per Appalto	Correa	30.01.2015

Bearbeitungsstand / Stato di elaborazione

Reviziona / Revisione	Änderungen / Modifiche	Verantwortlicher / Responsabile	Datum / Data
00	Entwurf / Prima Versione	Dejzans	22.05.2014
10	Endaufgabe / Conclusione Definitiva	Garzmann	31.07.2014
11	Projektvervollständigung und Umsetzung der Verbesserungen aus dem Prüfverfahren / Completamento progetto e recepimento struttura	Garzmann	09.10.2014
20	Überarbeitung Auftrag / Aggiornamento per il 1° lotto 17-10-2014 / Revisione a seguito OCS n° 1 del 17.10.14	Correa	04.12.2014
21	Abgabe für die Ausschreibung / Emessa per Appalto	Correa	30.01.2015

Mit Beteiligung der Europäischen Union aus dem Haushalt der Transnationalen Verkehrsinfrastruktur Vorhaben. Questa finanziata con la partecipazione dell'Unione Europea attraverso il bilancio delle reti di trasporto trans-europee.

**Ausbau Eisenbahnstamm München-Venedig**  
**BRENNER BASISTUNNEL**  
Ausführungsplanung

Potenziamento asse ferroviaria Monaco - Venezia  
**GALLERIA DI BASE DEL BRENNERO**  
Progettazione esecutiva

D0700: Baust. Mules 2-3	D0700: Lotto Mules 2-3
Projektkategorie:	WBS
Baugenieur:	Logistica di costruzione
Dokumentart:	Typo documento
Installationsplan:	Schema installazioni
Titel:	Titolo
Bauphase 1:	Fase costruzione 1
Schnitte:	Sezioni

RTI 4P	Responsabile / Responsabile	Ing. Enrico Maria Pizzarotti
PRO	Progettista / Progettista	Ing. Rodolfo Correa

Mandatario	Mandante	Mandante	Mandante
PRO	PÖYRY	pini swiss engineers	PASSALUNGA RAUSA ENGINEERING S.r.l.

Reviziona / Revisione	Datum / Data	Nome / Nome	Gesellschaft / Società
Bereitgestellt / Elaborato	30.01.2015	Garzmann	Pöyry
Geprüft / Verificato	30.01.2015	Dejzans	Pöyry

Projekt / Progetto	02	H61	LO	965	KIP	D0700	52011	21
Reviziona / Revisione	02	H61	LO	965	KIP	D0700	52011	21