




Situation km 49 / Situazione km 49

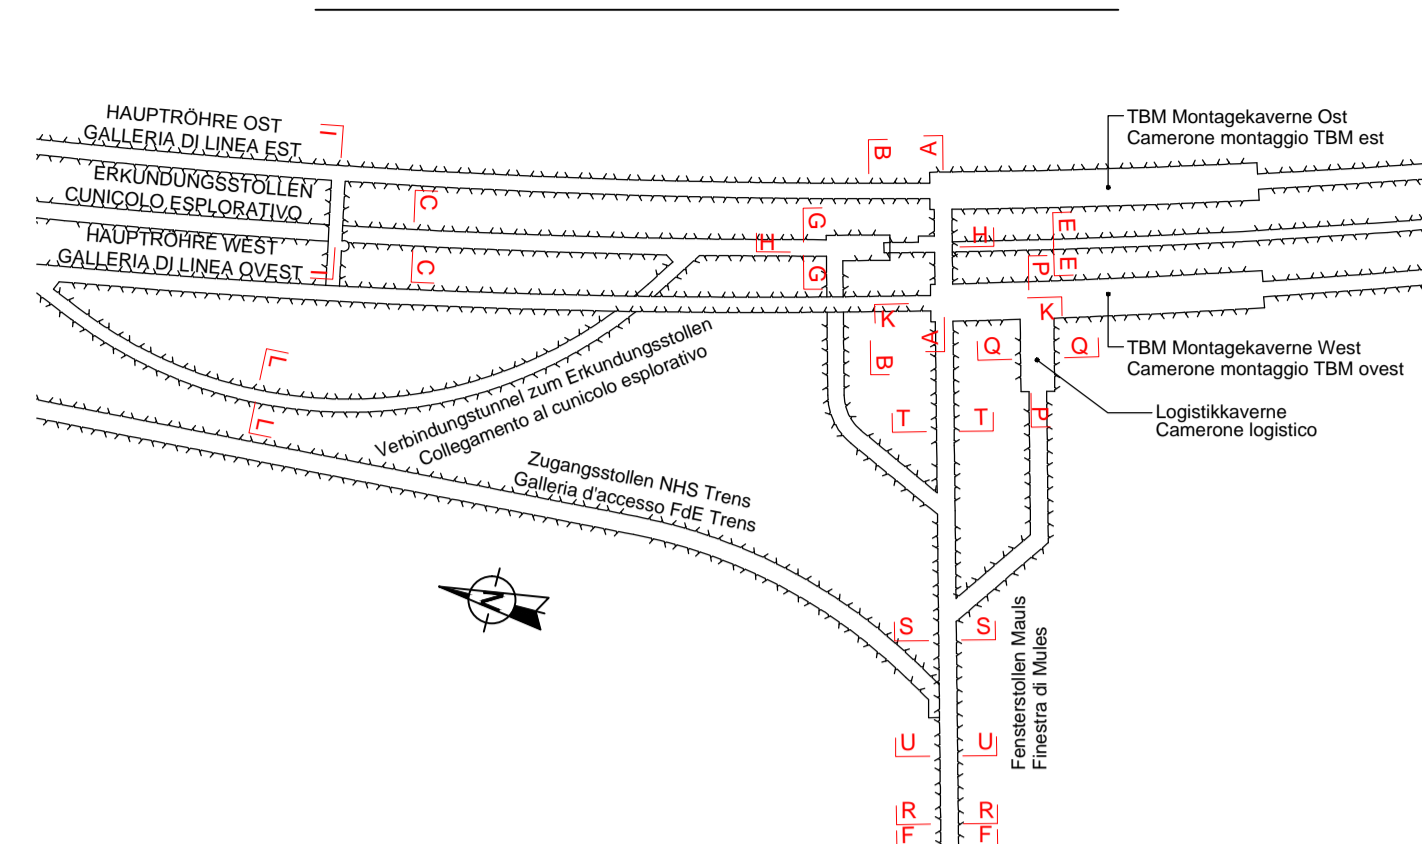


Schnitt F-F / Sezione F-F
1:200

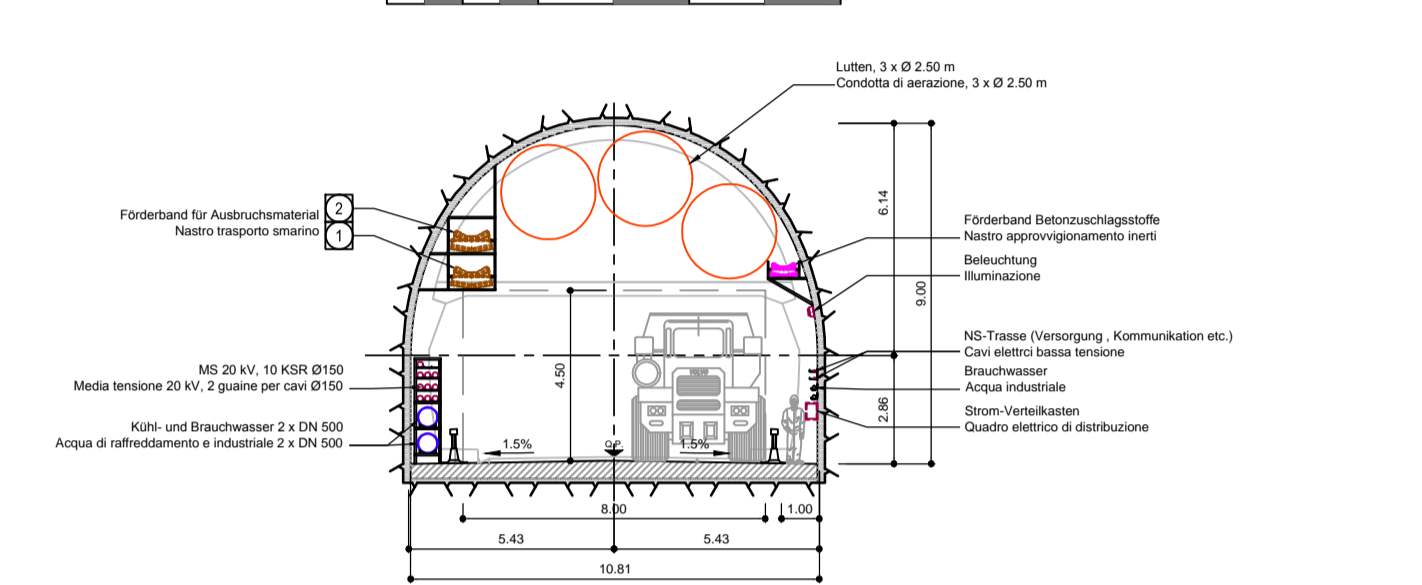


Schnitt R-R / Sezione R-R
1:200

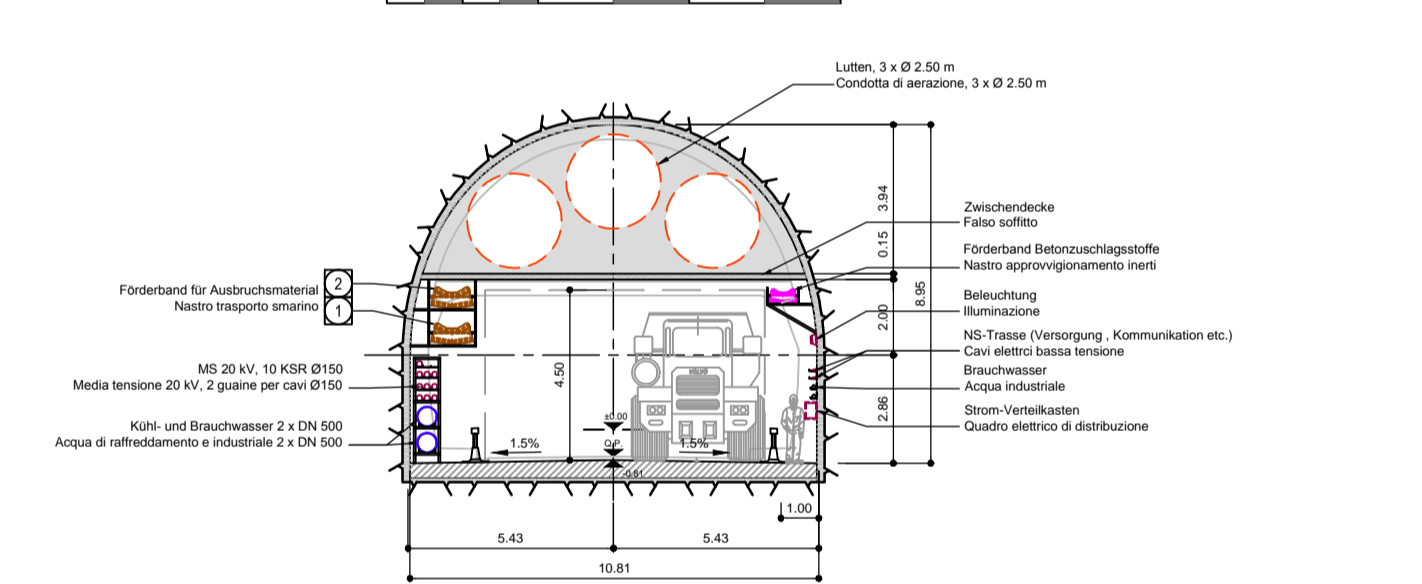


Schnitt U-U / Sezione U-U
1:200

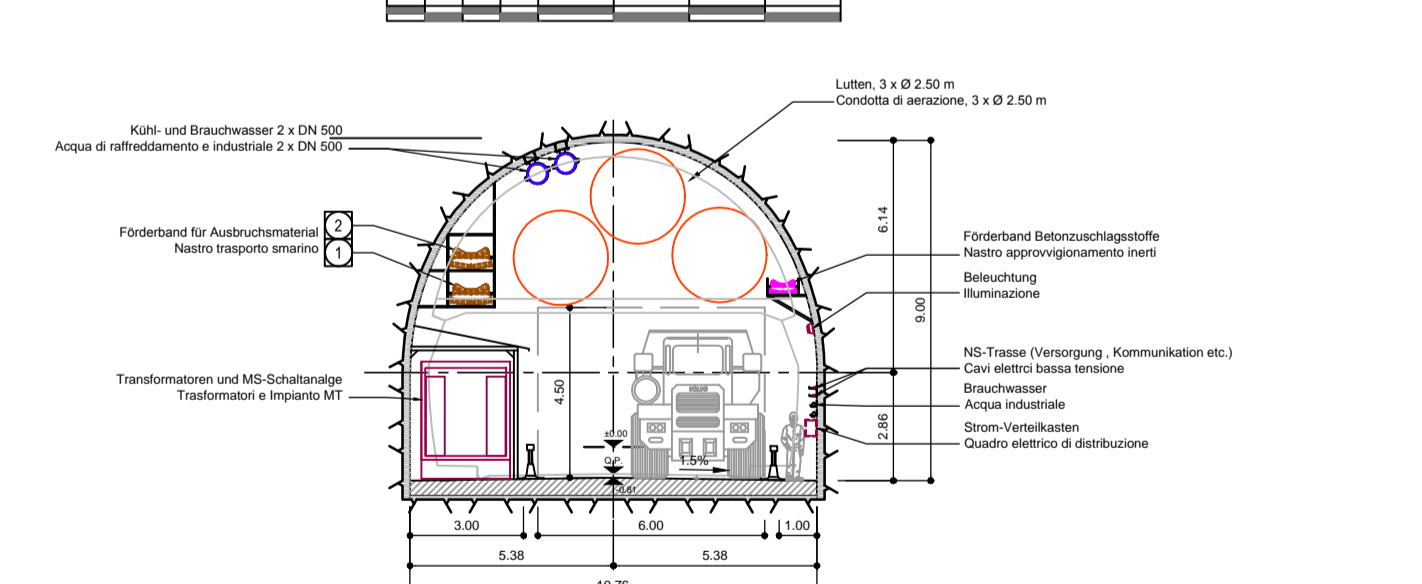


Schnitt S-S / Sezione S-S
1:200

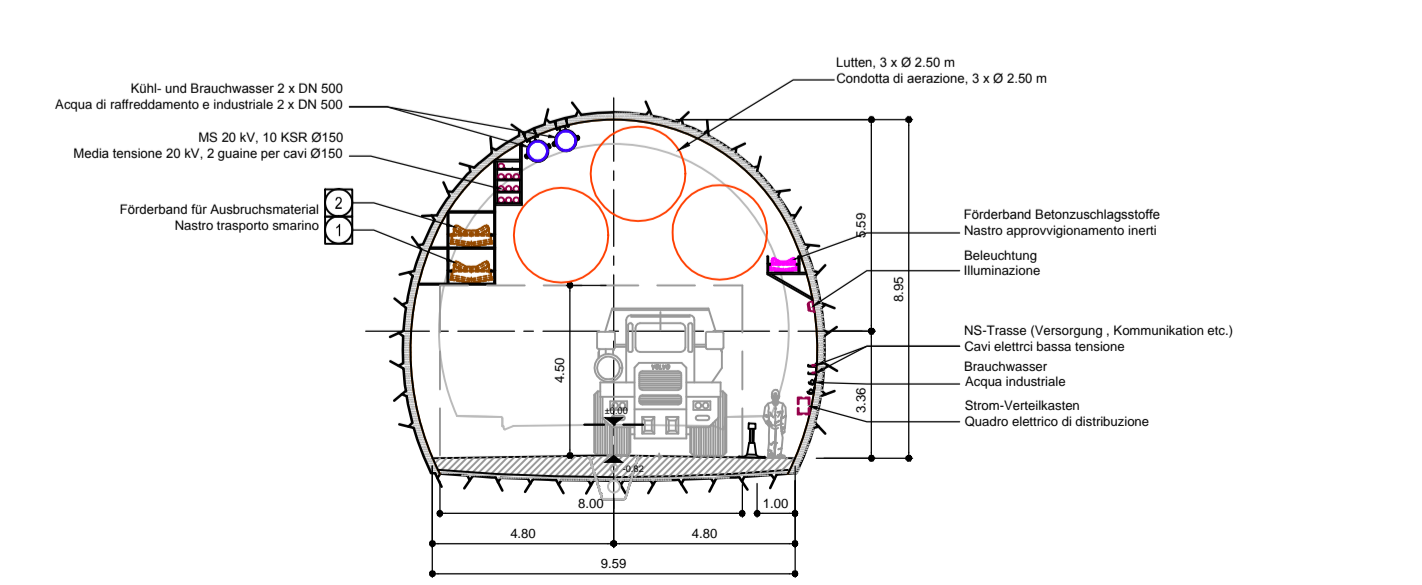


Schnitt T-T / Sezione T-T
1:200

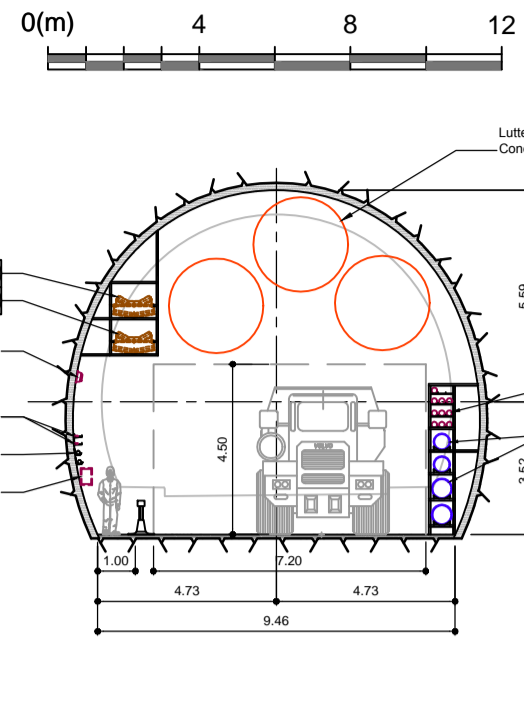


Schnitt L-L / Sezione L-L
1:200

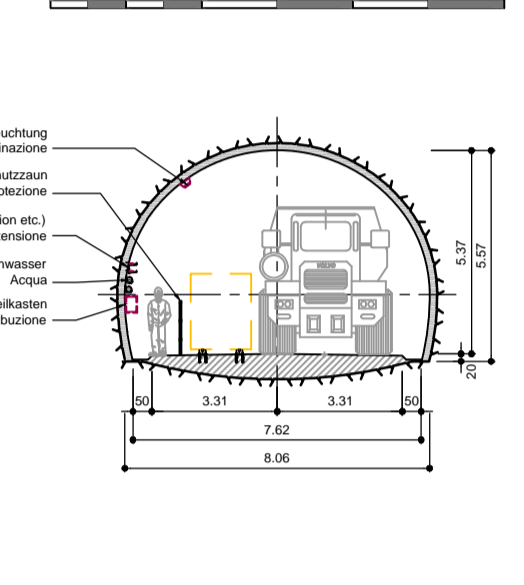


Schnitt D-D / Sezione D-D
1:100

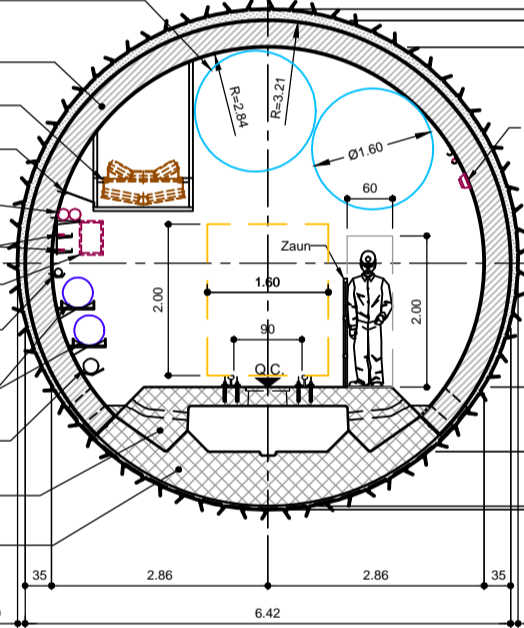


Schnitt Q-Q / Sezione Q-Q
1:200

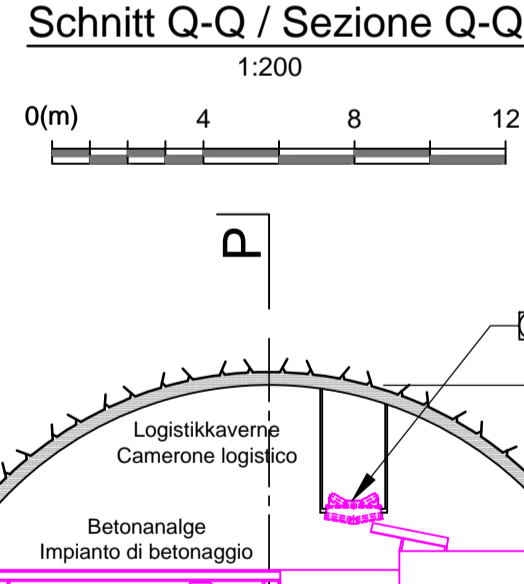


Schnitt S-S / Sezione S-S
1:200

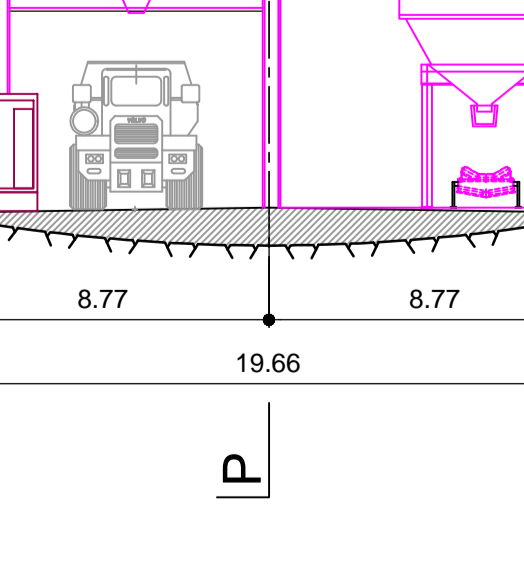


Schnitt A-A / Sezione A-A
1:200

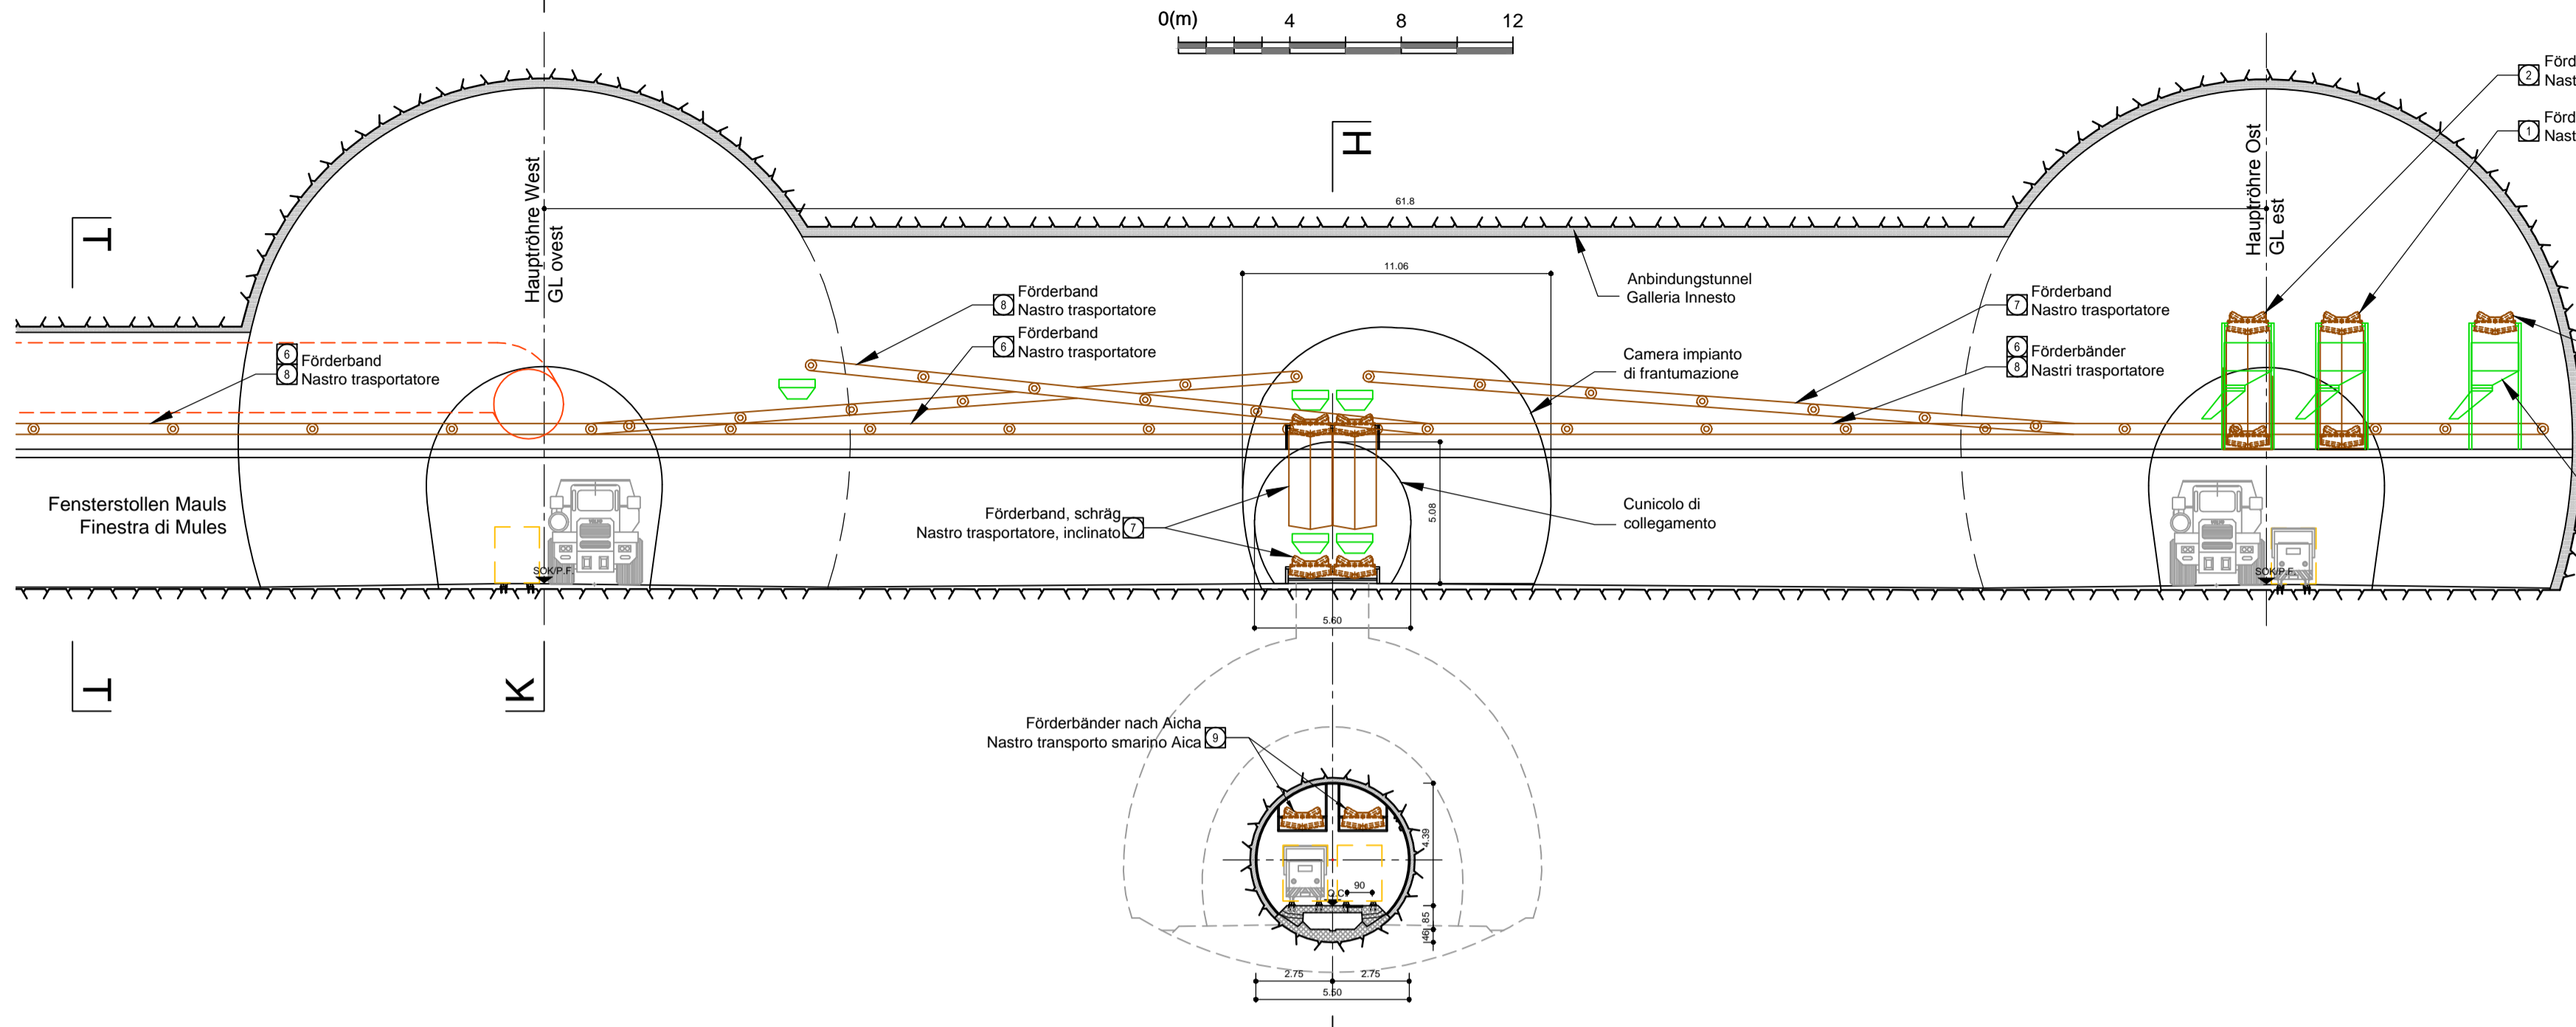


Schnitt K-K / Sezione K-K
1:200

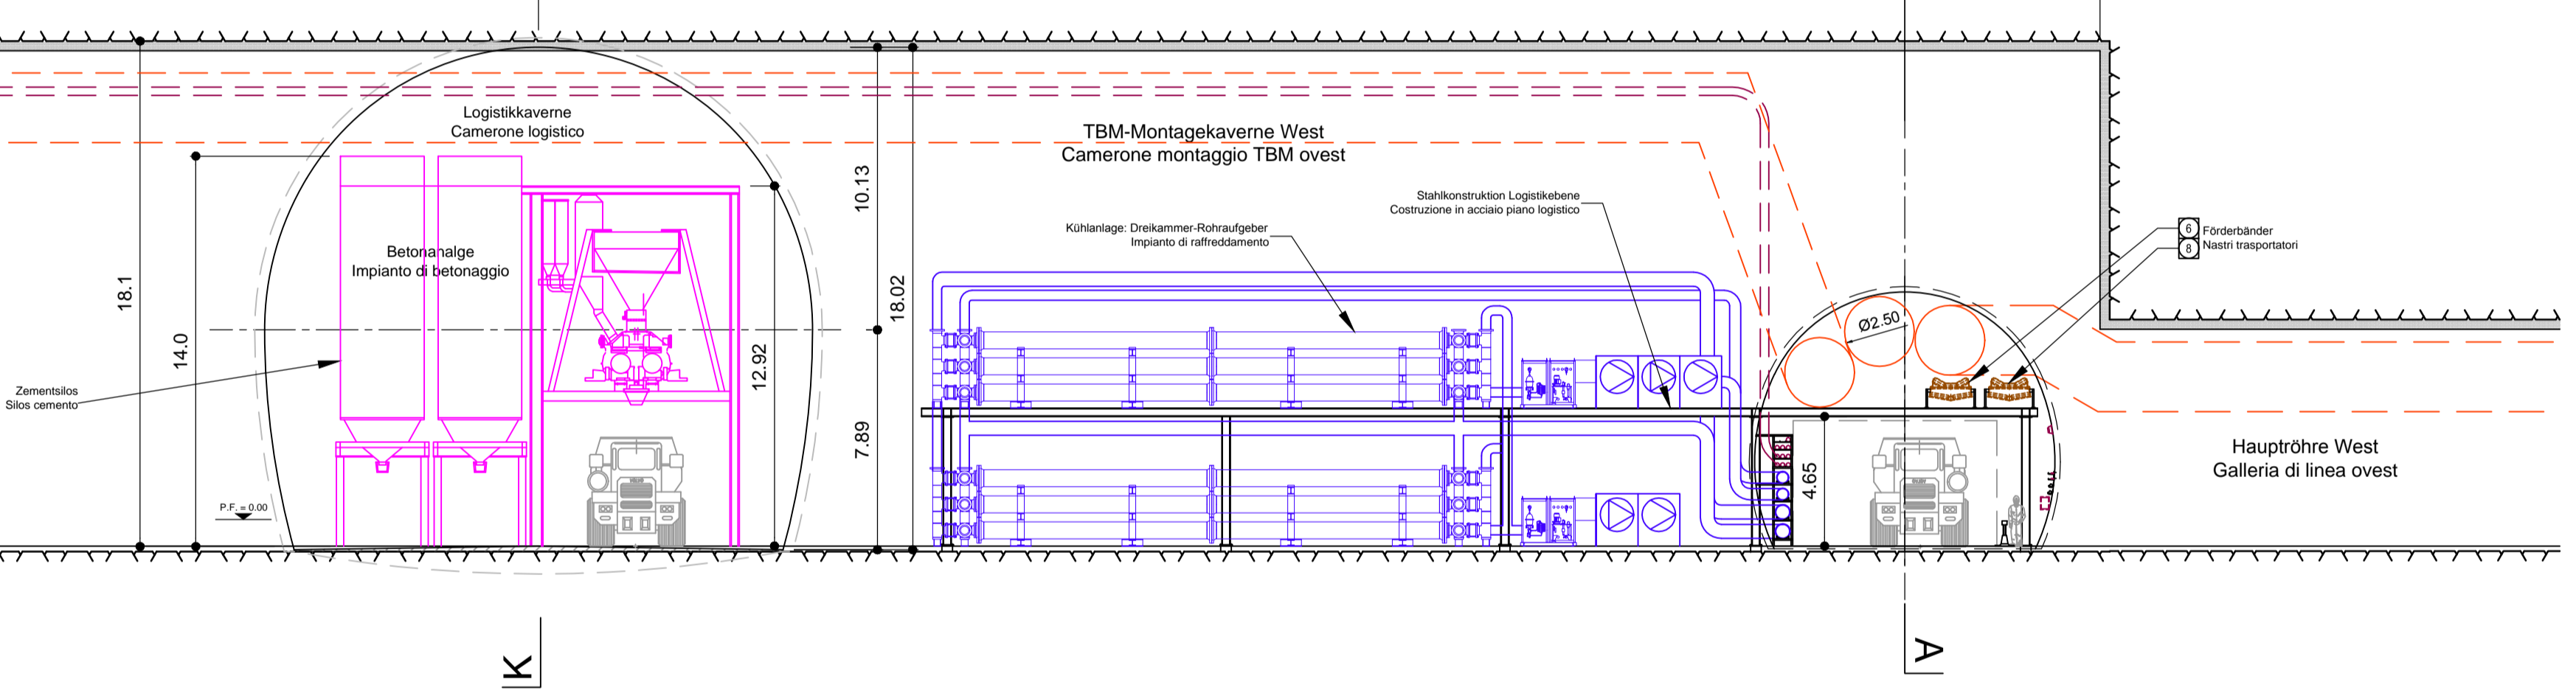


Schnitt P-P / Sezione P-P
1:200

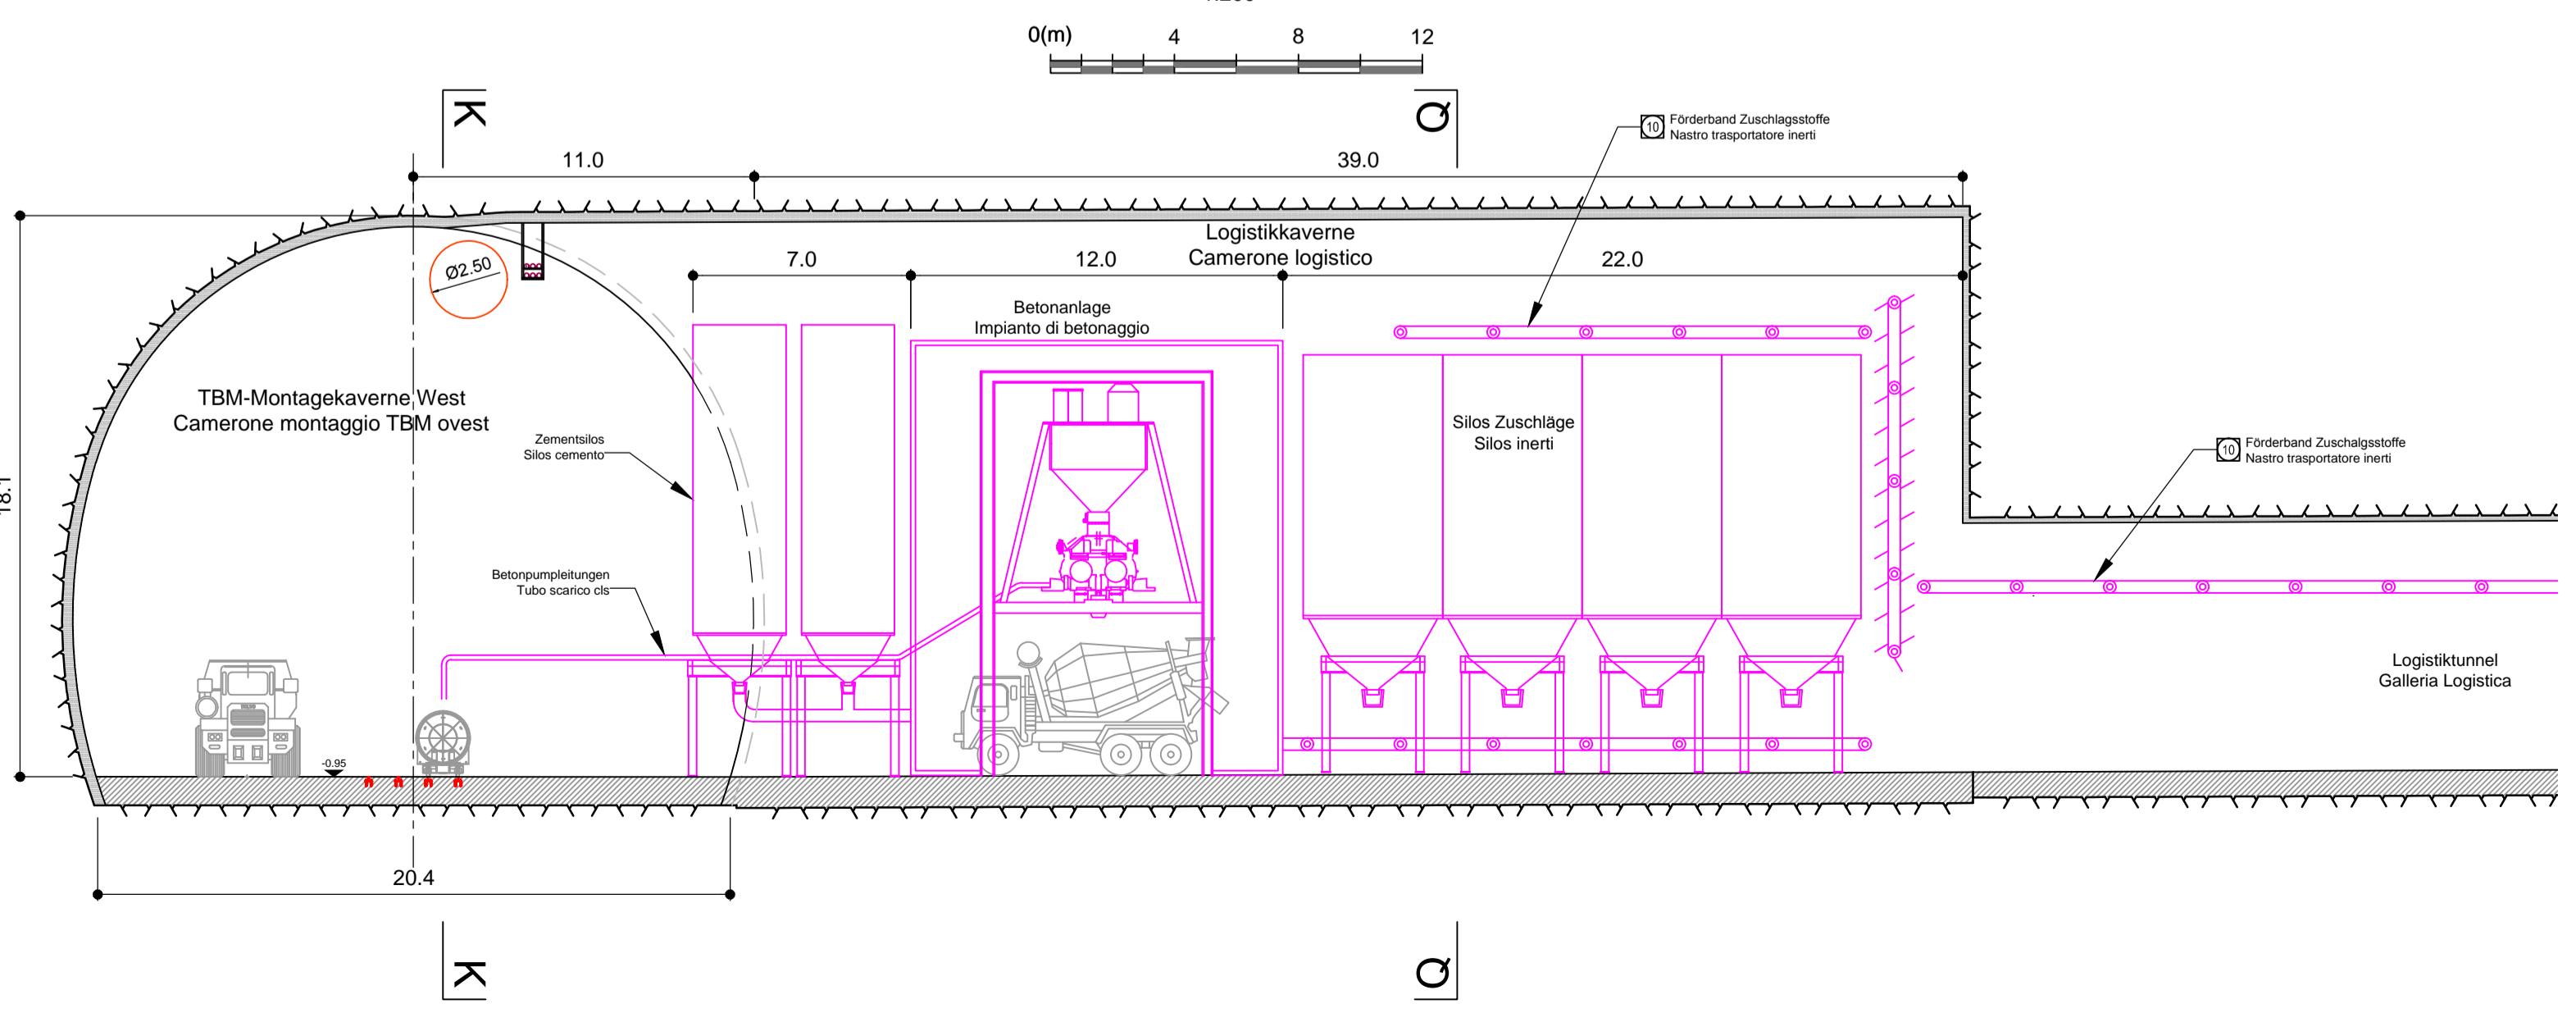


Schnitt B-B / Sezione B-B
1:200

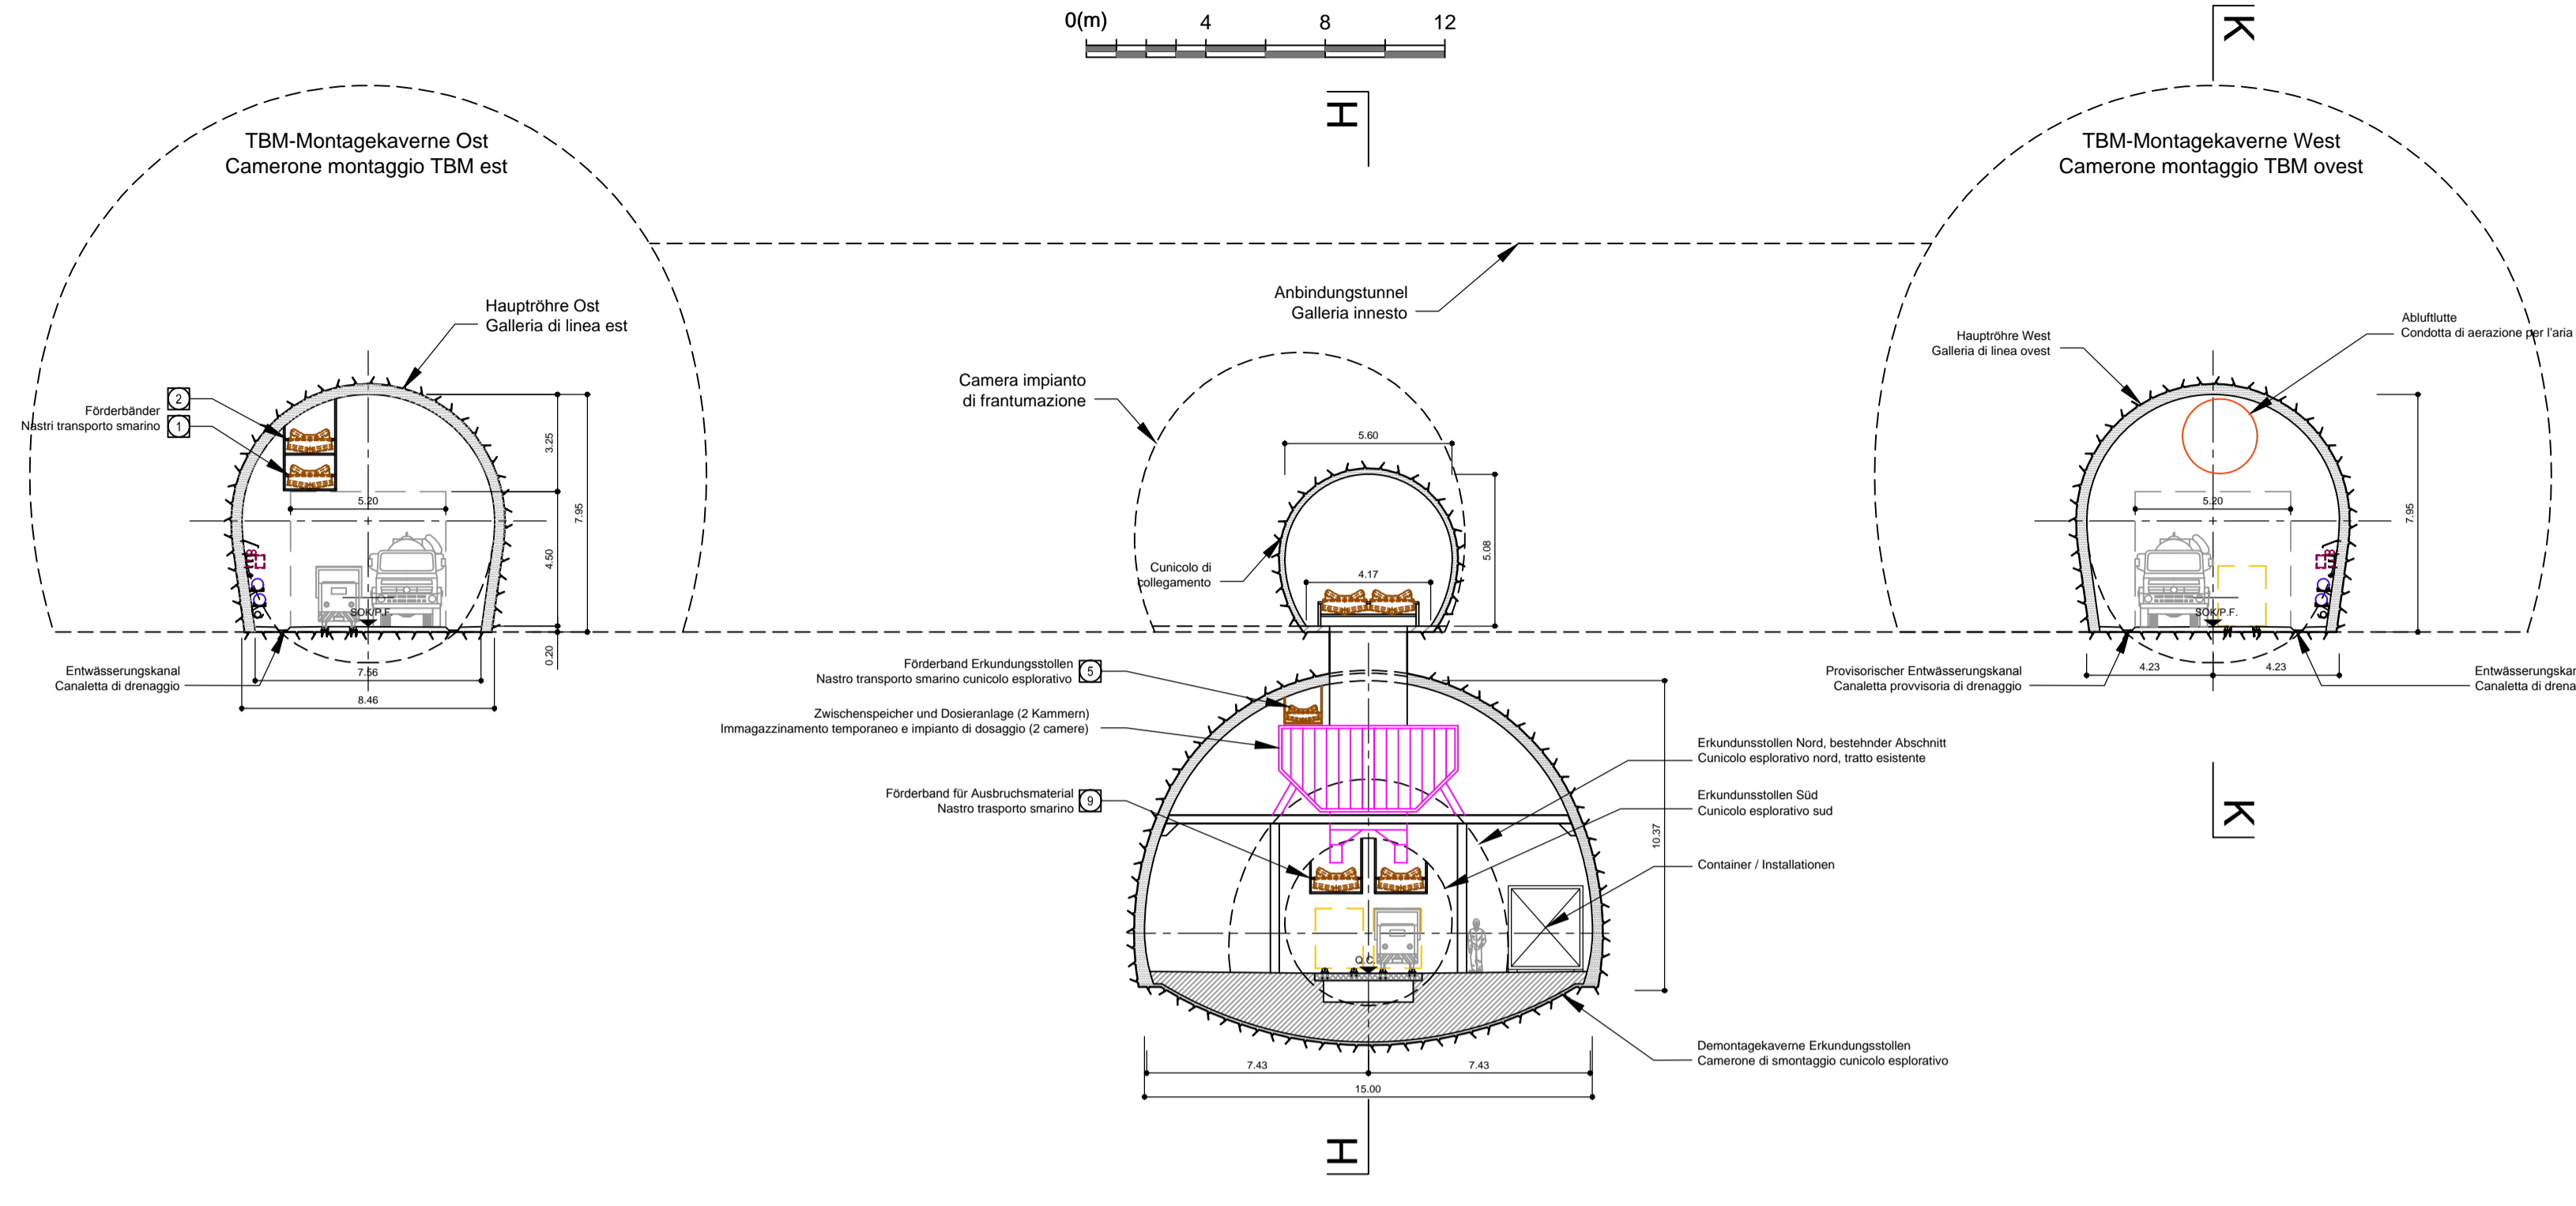


Schnitt H-H / Sezione H-H
1:200

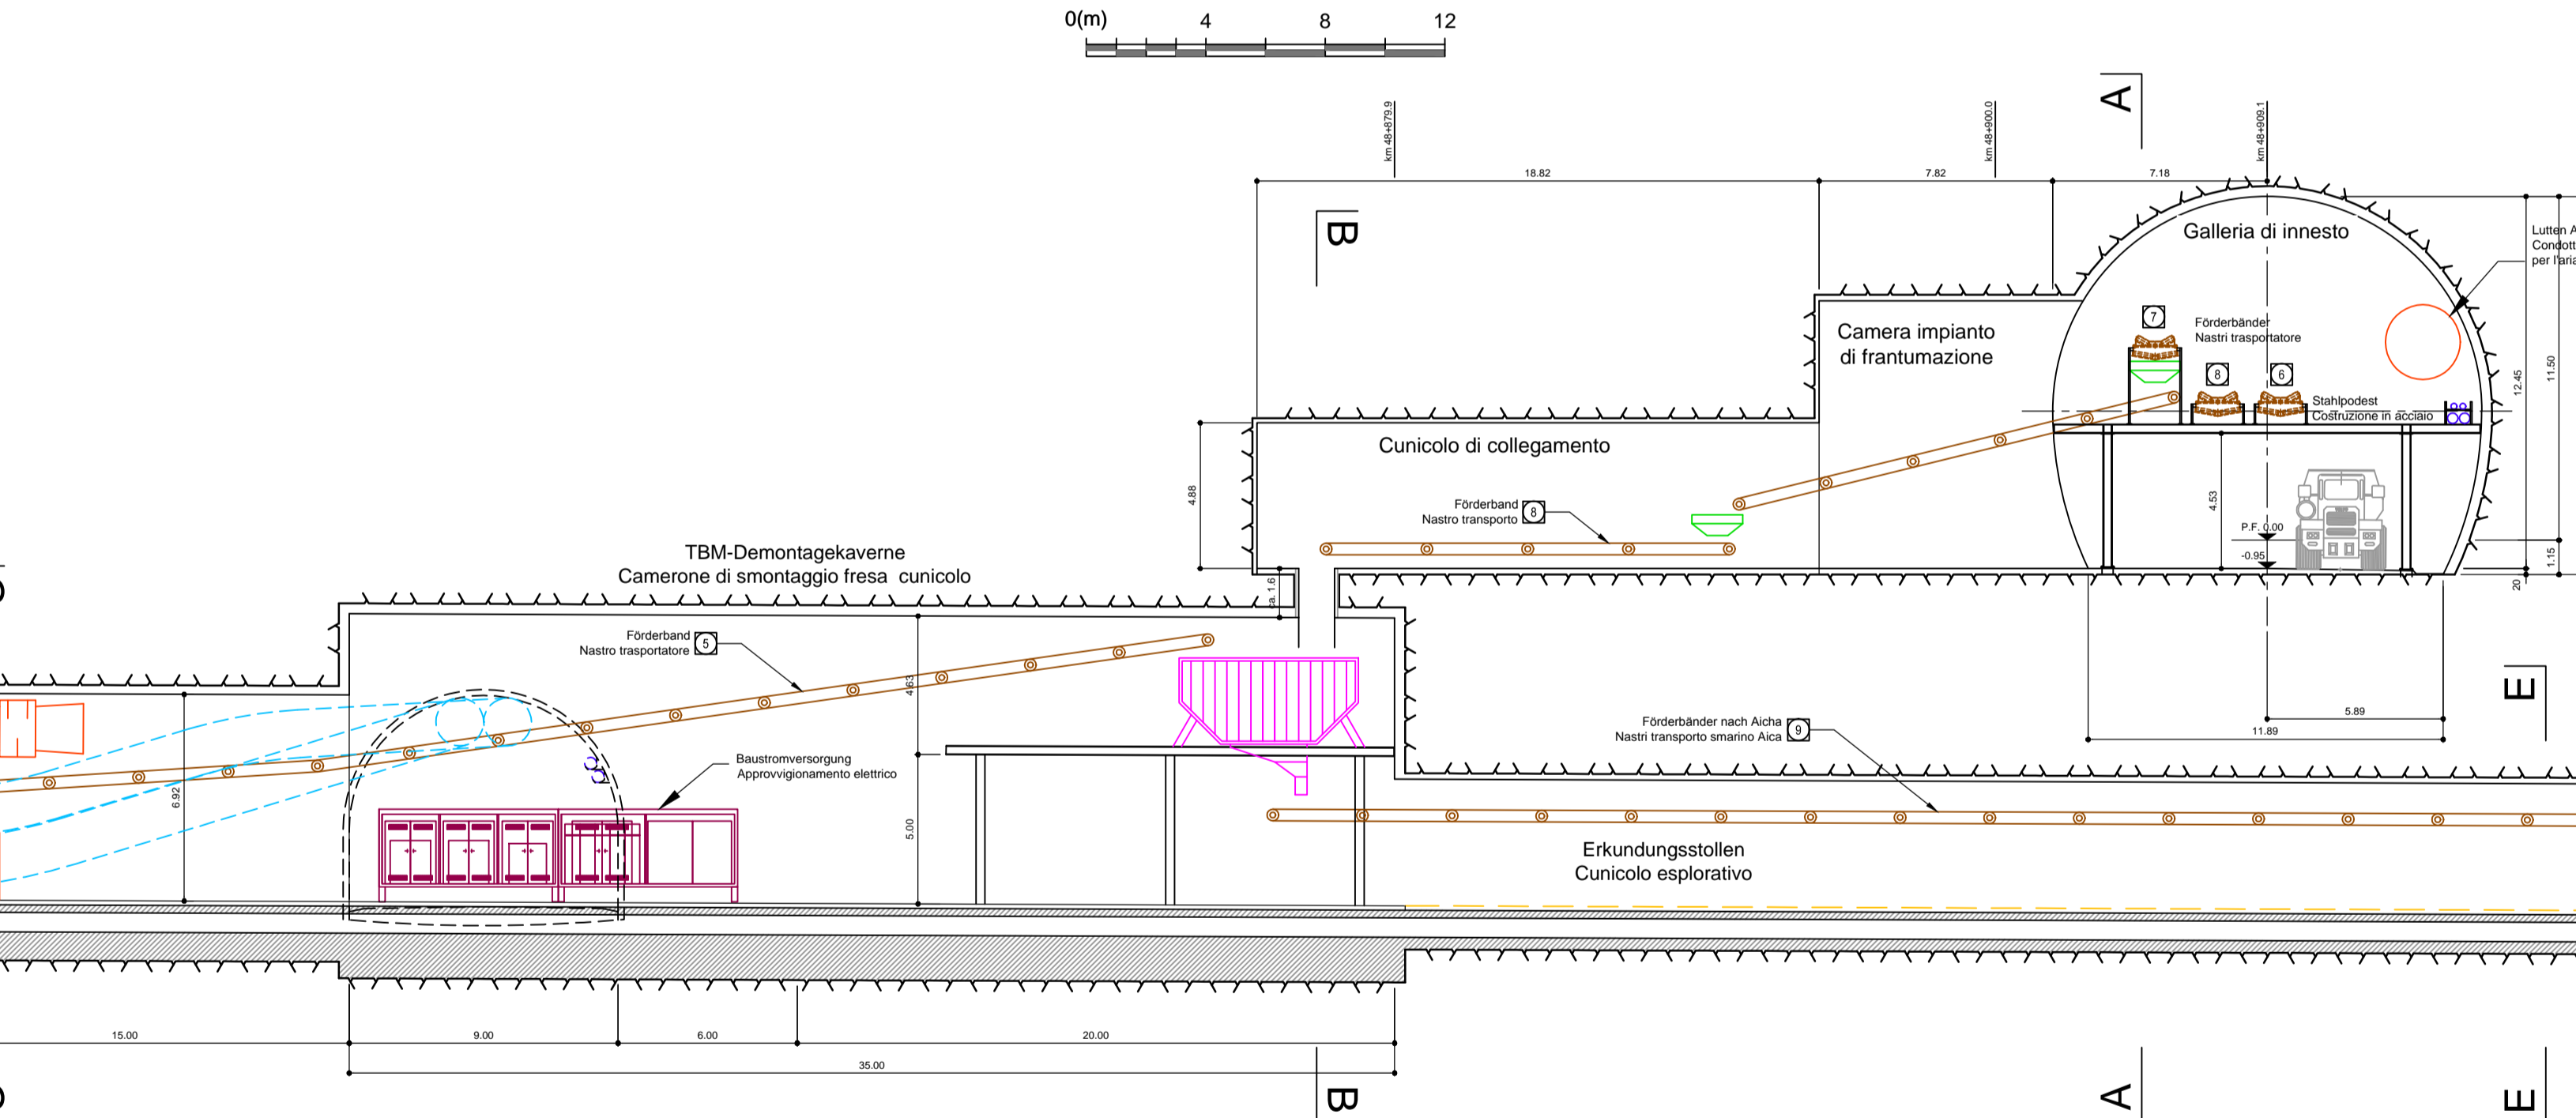


Schnitt C-C / Sezione C-C
1:200

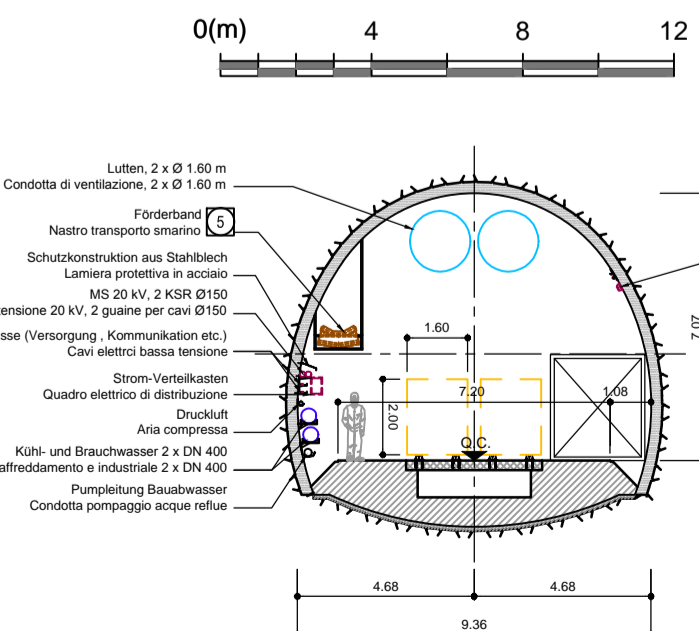

Schnitt G-G / Sezione G-G
1:200

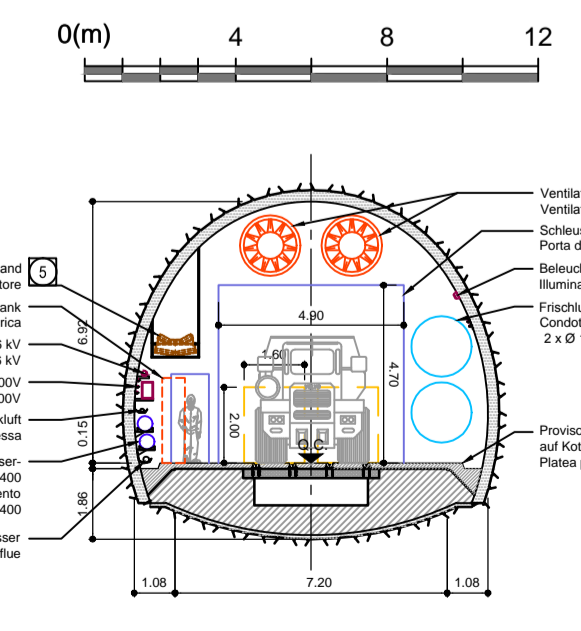

Schnitt E-E / Sezione E-E
1:100

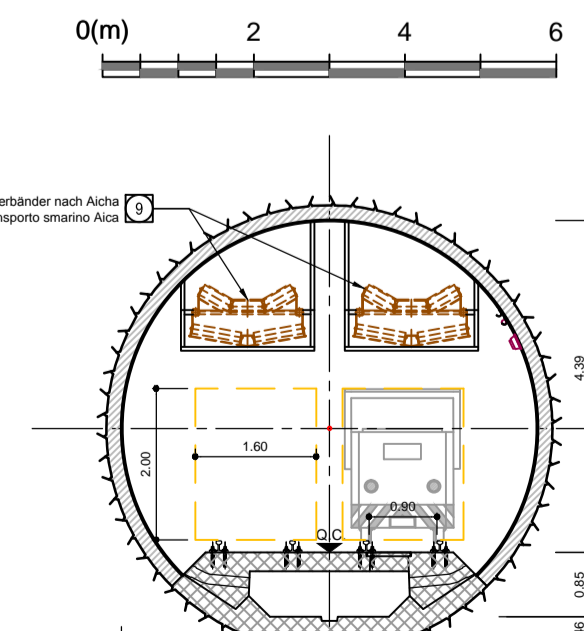

ANMERKUNGEN / ANNOTAZIONI	
SOK/P.F.	Schienenebenante (SOK = ±0.00) Quota piano ferro galleria di linea (P.F. = ±0.00)
Q.C.	Projekthöhe Erkundungsstellen Quota di progetto cunicolo esplorativo

Referenzdokumente
Documenti di riferimento

Identificativo	Contenuto	Fase
02_H61_LO_965_KIP_D0700_52001	Bauphase 1 Schemaubersicht und Situation	Fase costruzione 1 Schema e planimetria
02_H61_LO_965_KIP_D0700_52002	Bauphase 2 Schemaubersicht und Situation	Fase costruzione 2 Schema e planimetria
02_H61_LO_965_KIP_D0700_52003	Bauphase 3 Schemaubersicht und Situation	Fase costruzione 3 Schema e planimetria
02_H61_LO_965_KIP_D0700_52004	Bauphase 4 Schemaubersicht und Situation	Fase costruzione 4 Schema e planimetria
02_H61_LO_965_KIP_D0700_52011	Bauphase 1 Schnitte	Fase costruzione 1 Schnitte
02_H61_LO_965_KIP_D0700_52013	Bauphase 3 Schnitte	Fase costruzione 3 Schnitte
02_H61_LO_965_KIP_D0700_52014	Bauphase 4 Schnitte	Fase costruzione 4 Schnitte
02_H61_LO_965_KIP_D0700_52020	Details Logistik Logistikschacht	Dettagli logistici Pozzo logistico
02_H61_LO_965_KIP_D0700_52021	Details Logistik Zugsystem Gewölbepbau	Dettagli logistici Sistema strutture
02_H61_LO_965_KIP_D0700_52022	Förderbänder Schemaubersicht und Details	Nastri trasporto schema e dettagli
02_H61_LO_965_KIP_D0700_52023	Gleissystem Schemaubersicht	Sistema binari schema
02_H61_LO_965_KIP_D0700_52024	Logistik By-Pass Bauzustand	By-Pass logistico in fase di costruzione
02_H61_LO_965_KIP_D0700_52025	Bauphasen 1 bis 3 Förderbänder Mäuls - Acha	Fase costruzione 1 a 3 Nastri trasporto Mäuls - Acha

Arbeitsstand
Stato di elaborazione

Revisionsnummer	Änderungen / Modifiche	Verantwortlicher / Autore	Datum
00	Entwurf / Prima Versione	Deplatz	22.05.2014
10	Endaufgabe / Conclusione Definitiva	Garzmann	31.07.2014
11	Projektvervollständigung und Umsetzung der Verbesserungen aus dem Prüfverfahren / Completamento progetto e recepimento strutture	Garzmann	09.10.2014
20	Überarbeitung / Aggiornamento / Revisione a seguito OCS n° 1 del 17.10.2014 / Revisione a seguito OCS n° 1 del 17.10.14	Correa	04.12.2014
21	Abgabe für die Ausschreibung / Emmissione per Appalto	Correa	30.01.2015

Mit Beteiligung der Europäischen Union aus dem Haushalt der Transportsachen Verkehrsinfrastruktur Vorhaben. Questa finanziata con la partecipazione dell'Unione Europea attraverso il bilancio delle reti di trasporto trans-europee.

Ausbau Eisenbahnstrecke München-Vernon
BRENNER BASISTUNNEL
Ausführungsplanung

Potenziamento asse ferroviaria Monaco - Verona
GALLERIA DI BASE DEL BRENNERO
Progettazione esecutiva

D0700: Baust. Mäuls 2-3	D0700: Lotto Mäuls 2-3
Projektkategorie:	WBS
Bauleistigkeit:	Logistica di costruzione
Dokumententyp:	Typo documento
Installationsplan:	Schema installazioni
Titel:	Fase costruzione 2
Bauphase 2:	Schnitte

RT4P	Generatore / Responsabile integrazione prestazioni progettuali Ing. Enrico Maria Pizzarotti E-mail: emaria.pizzarotti@rt4p.it
------	---

Mandatario	Mandante	Mandante	Mandante
PRO	PÖYRY	pini swiss engineers	PASSIQUA-RAISA ENGINEERING S.p.A.

Revisión / Elaborato	Fecha / Data	Nombre / Nome	Sociedad / Società
Geprüft / Verificato	30.01.2015	Garzmann	Pöyry
	30.01.2015	Deplatz	Pöyry

Proyecto / Obiettivo / Progetto	Idioma / Lingua / Idioma	Escala / Scala	Status / Stato	Massimo / Massimo
02_H61_LO_965_KIP_D0700_52012	IT	1:100, 1:200	Completado / Completato / Completato	21