


Schnitt I-I / Sezione I-I


1:100  
0(m) 2 4 6

32.21

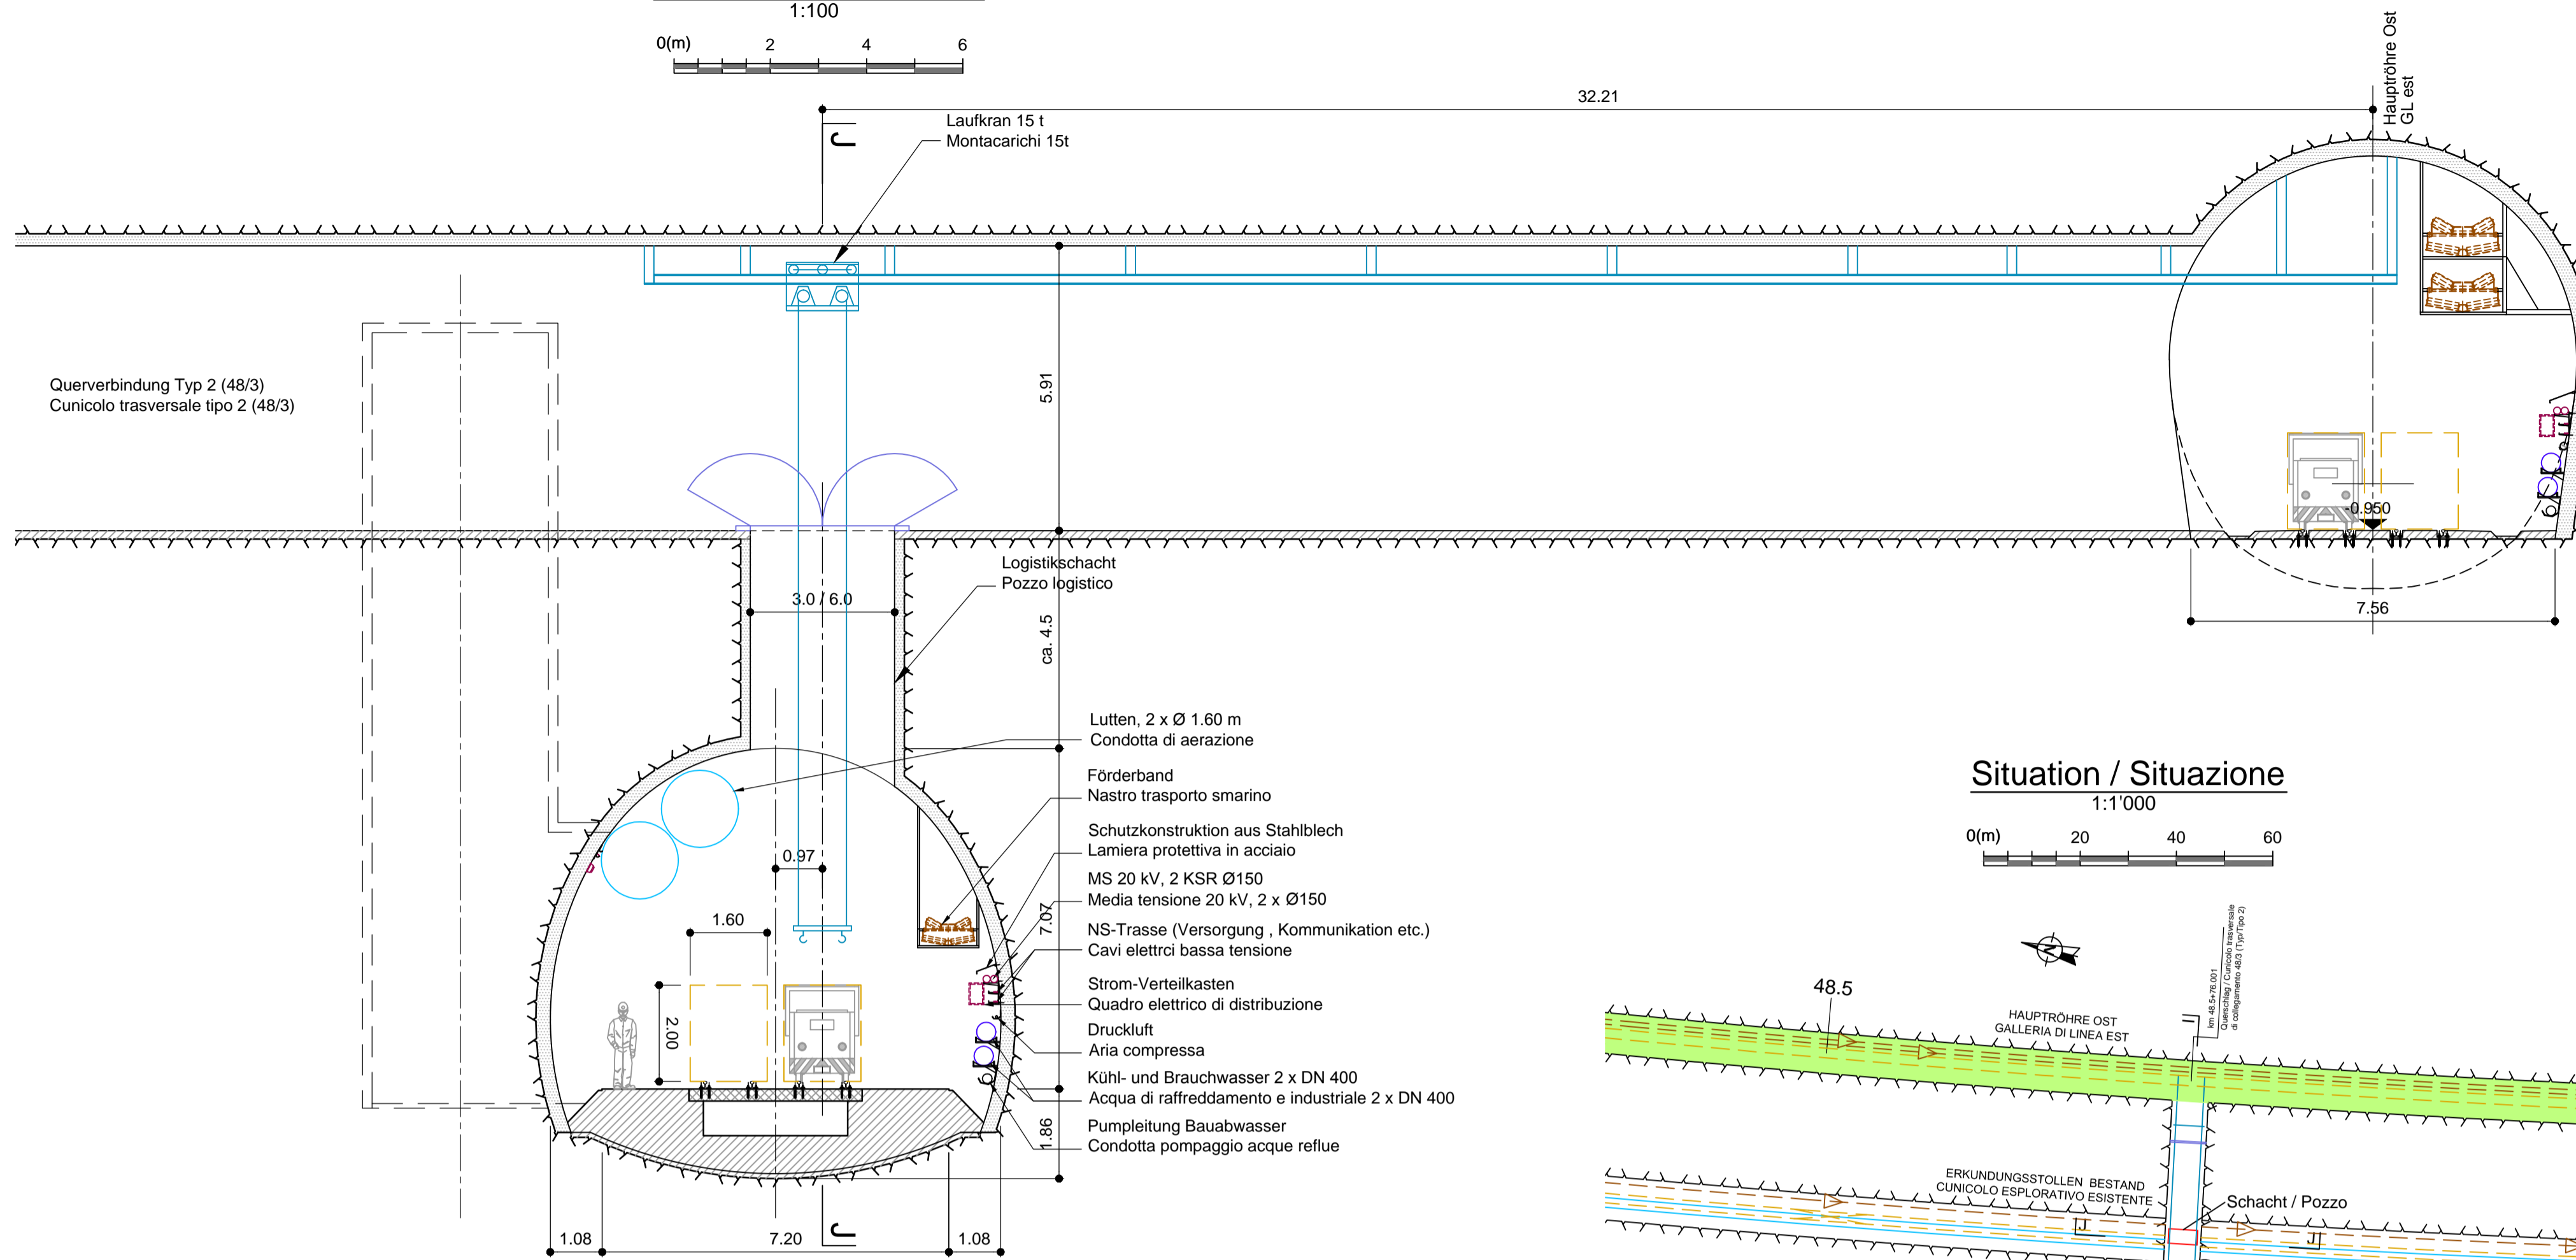


Situation / Situazione

1:1'000  
0(m) 20 40 60

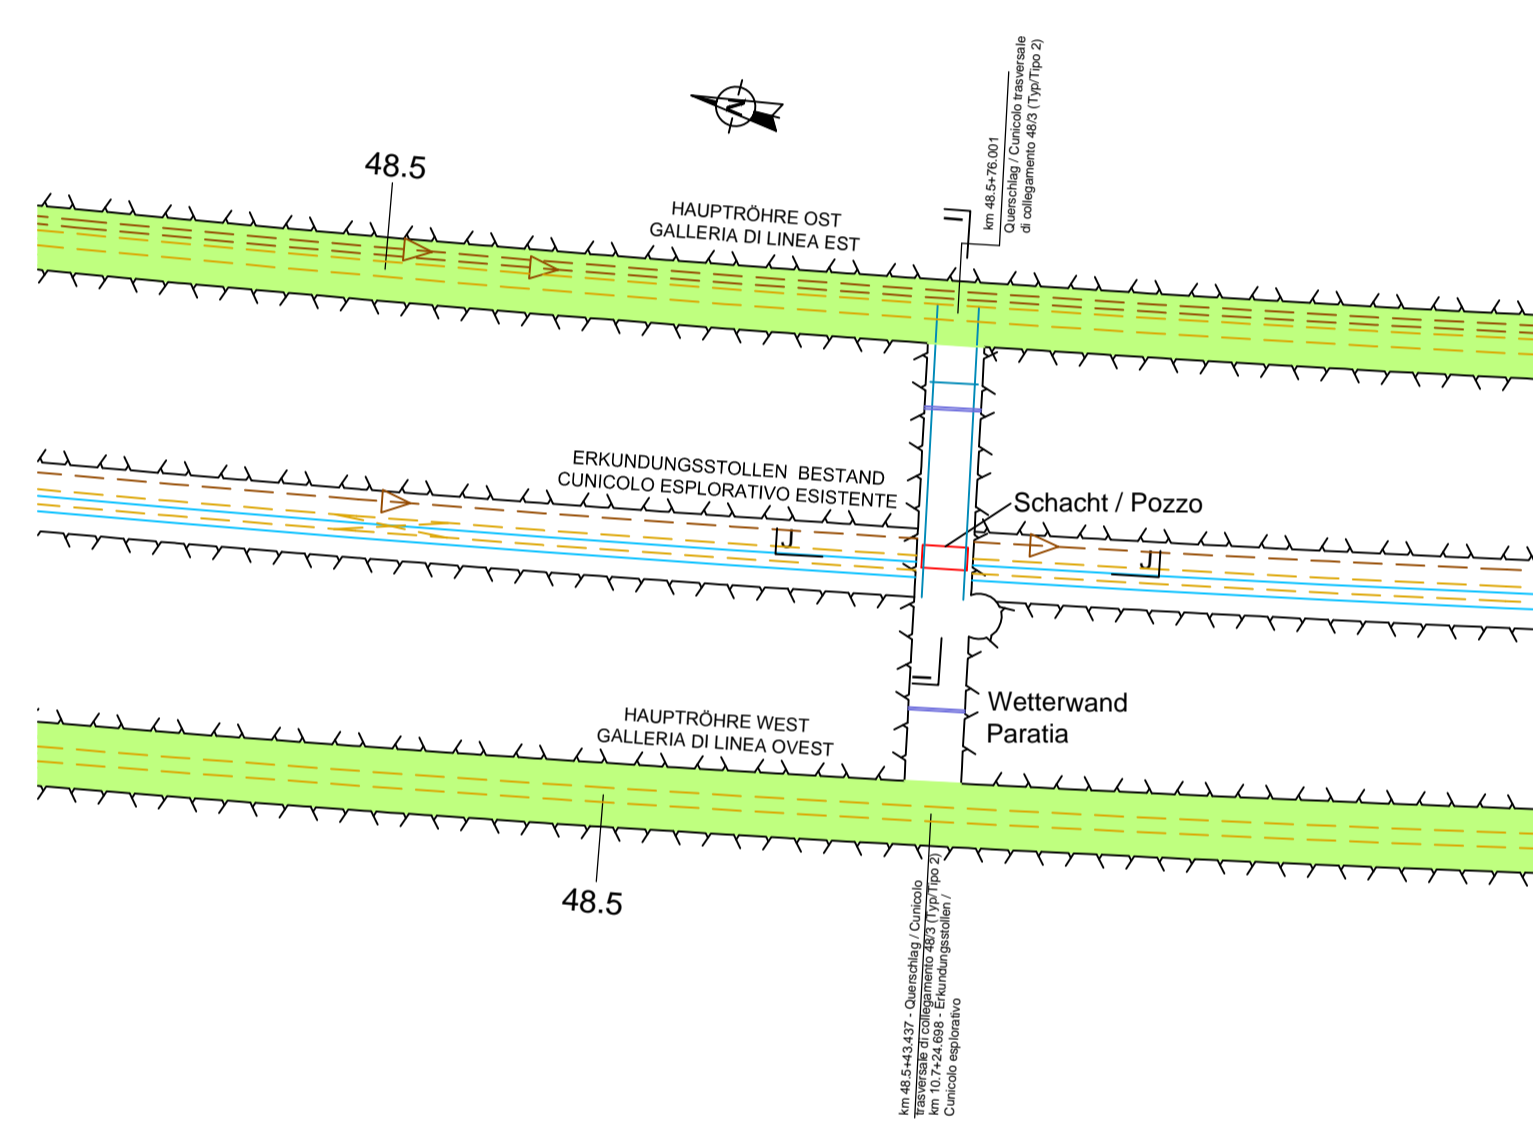

Schnitt J-J / Sezione J-J

1:100  
0(m) 2 4 6

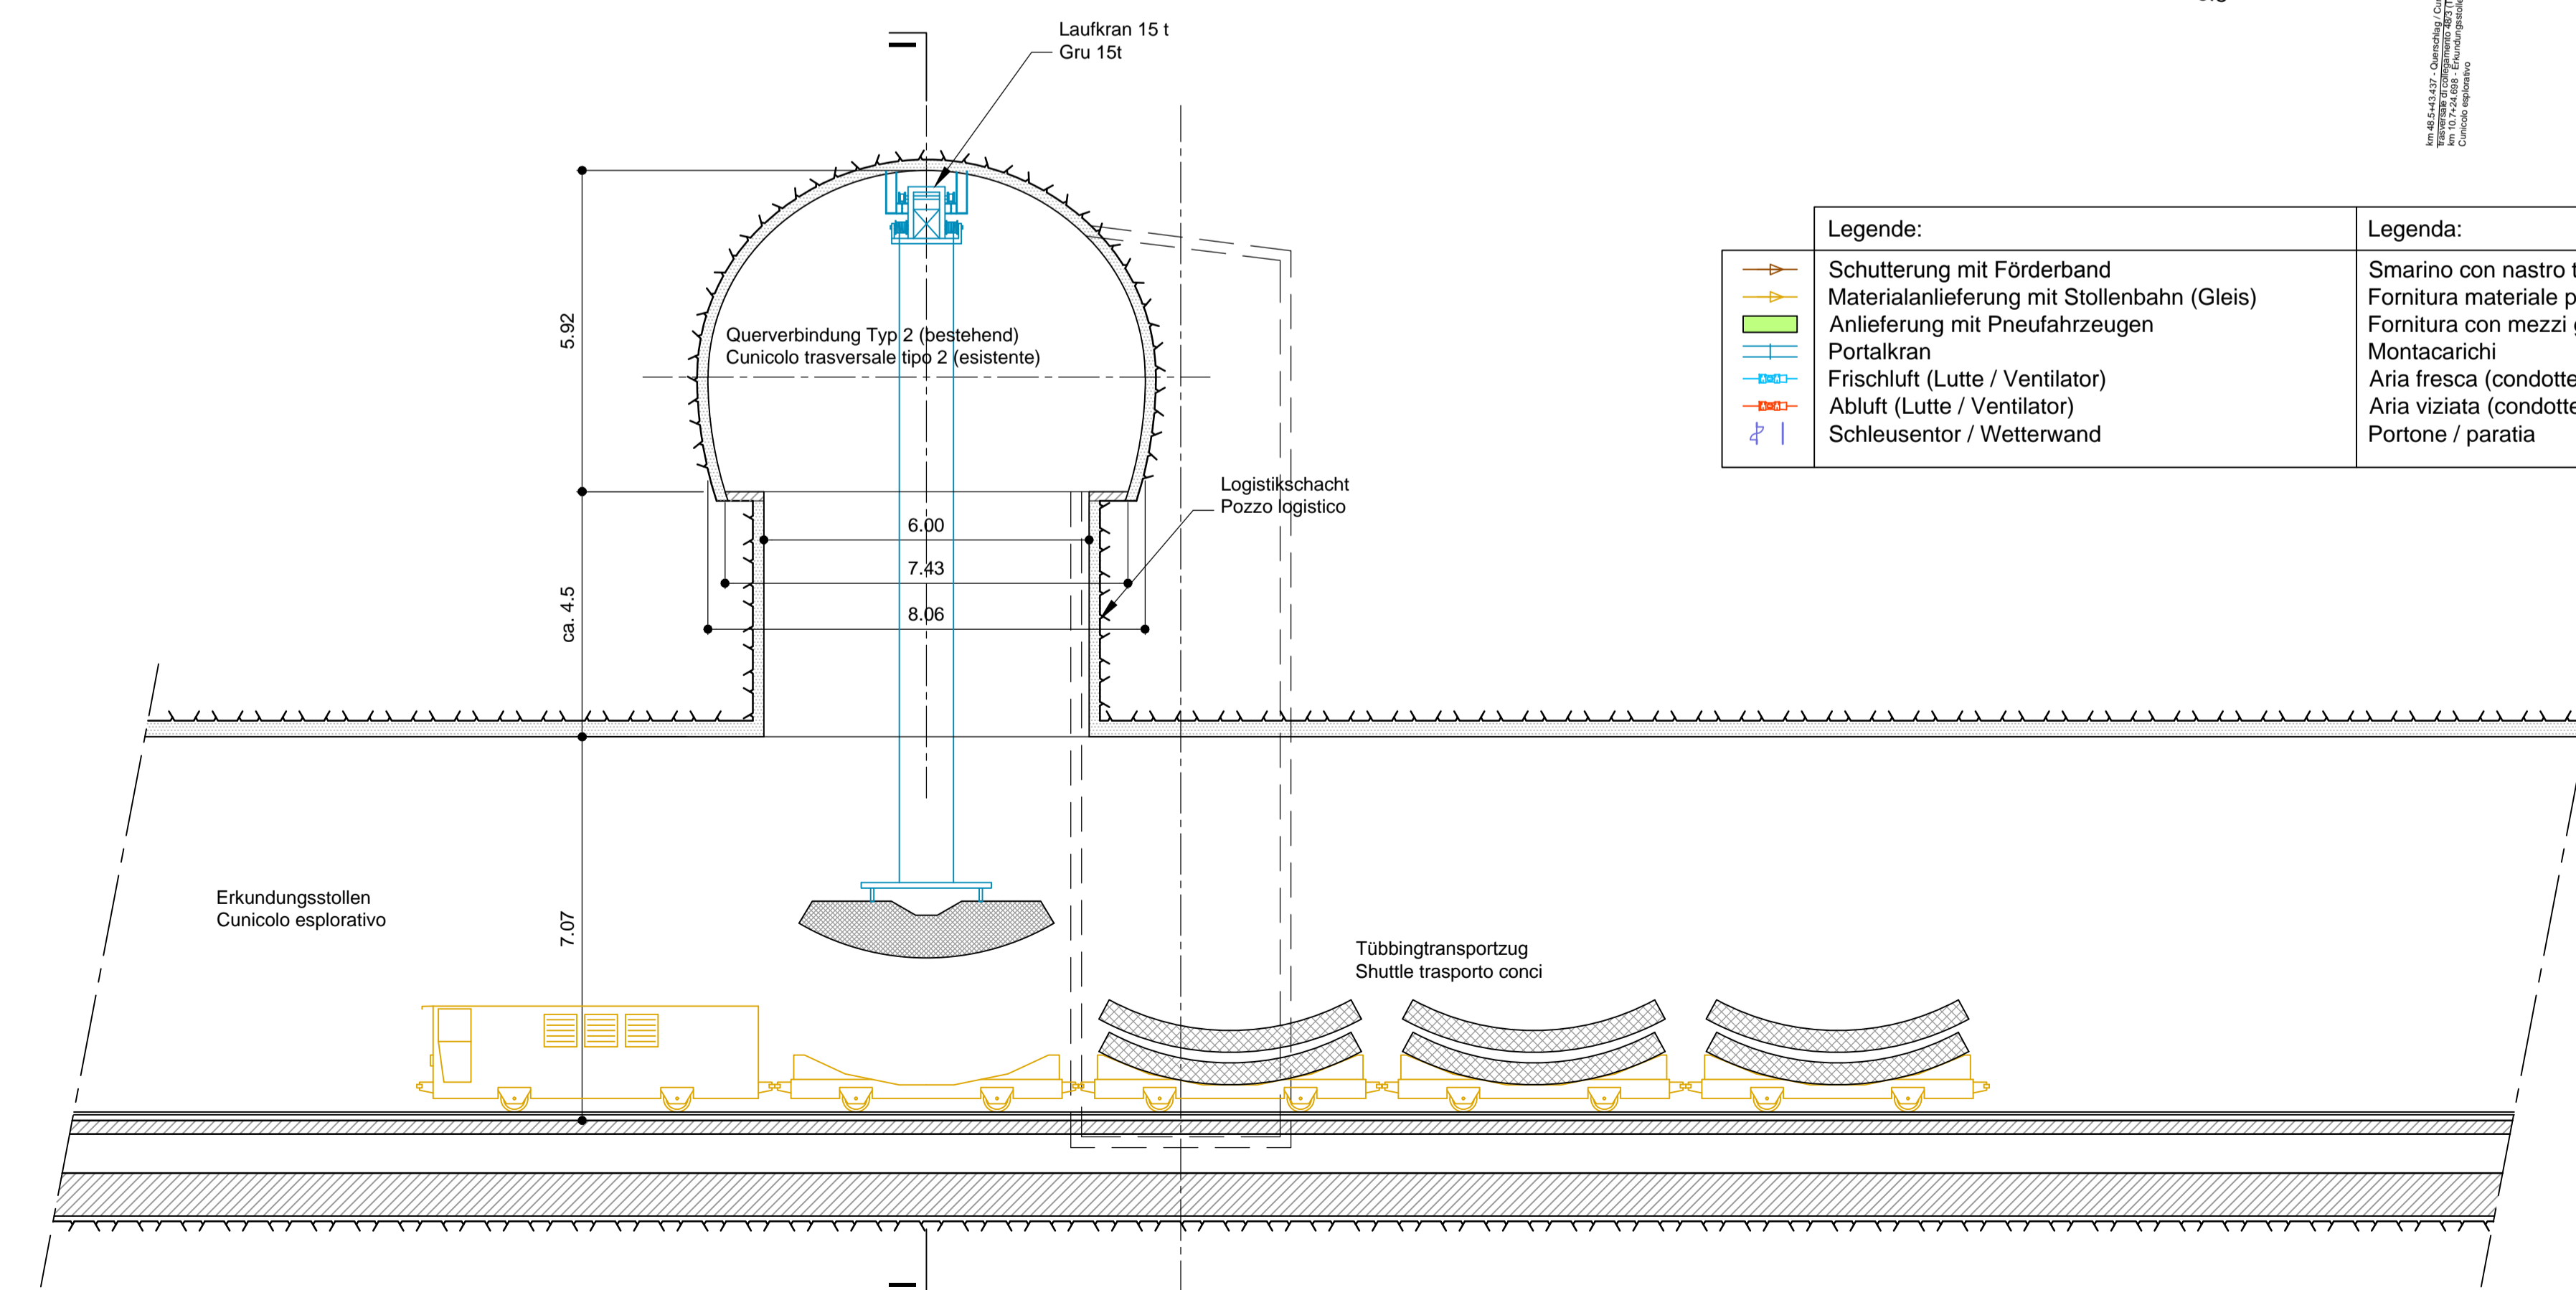

Legende:

- Schutterung mit Förderband
- Materialanlieferung mit Stollenbahn (Gleis)
- Anlieferung mit Pneufahrzeugen
- Portalkran
- Frischluft (Lutte / Ventilator)
- Abluft (Lutte / Ventilator)
- Schleusentor / Wetterwand

Legenda:


- Smarino con nastro trasportatore
- Fornitura materiale per via ferrata
- Fornitura con mezzi gommati
- Montacarichi
- Aria fresca (condotte / ventilatore)
- Aria viziata (condotte / ventilatore)
- Portone / paratia

Referenzdokumente  
Documenti di riferimento

Rev.	Descrizione	Fase
02_H61_LO_965_KIP_D0700_52001	Bauphase 1 Schemaubersicht und Situation	Fase costruzione 1 Schema e planimetria
02_H61_LO_965_KIP_D0700_52002	Bauphase 2 Schemaubersicht und Situation	Fase costruzione 2 Schema e planimetria
02_H61_LO_965_KIP_D0700_52003	Bauphase 3 Schemaubersicht und Situation	Fase costruzione 3 Schema e planimetria
02_H61_LO_965_KIP_D0700_52004	Bauphase 4 Schemaubersicht und Situation	Fase costruzione 4 Schema e planimetria
02_H61_LO_965_KIP_D0700_52011	Bauphase 1 Schnitte	Fase costruzione 1 Sezioni
02_H61_LO_965_KIP_D0700_52012	Bauphase 2 Schnitte	Fase costruzione 2 Sezioni
02_H61_LO_965_KIP_D0700_52013	Bauphase 3 Schnitte	Fase costruzione 3 Sezioni
02_H61_LO_965_KIP_D0700_52014	Bauphase 4 Schnitte	Fase costruzione 4 Sezioni
02_H61_LO_965_KIP_D0700_52021	Details Logistik Zugsystem Gewölbeausbau	Dettagli logistici Sistema shuttle
02_H61_LO_965_KIP_D0700_52022	Förderbänder Schemaubersicht und Details	Nastri trasporto schema e dettagli
02_H61_LO_965_KIP_D0700_52023	Gleissystem Schemaubersicht	Sistema binari schema
02_H61_LO_965_KIP_D0700_52024	Logistik By-Pass Bauzustand	By-Pass logistico in fase di costruzione
02_H61_LO_965_KIP_D0700_52025	Bauphasen 1 bis 3 Förderbänder Mules - Aicha	Fase costruzione 1 a 3 Nastri trasporto Mules - Aicha

Bearbeitungsstand  
Stato di elaborazione

Revision	Änderungen / Modifiche	Verantwortlicher / Responsabile modifica	Datum / Data
00	Erstversion / Prima Versione	Deplazes	22.05.2014
10	Endabgabe / Consegna Definitiva	Ganzmann	31.07.2014
11	Projektvollständigung und Umsetzung der Verbesserungen aus dem Prüfverfahren / Completamento progetto e recepimento istruttoria	Ganzmann	09.10.2014
20	Überarbeitung infolge Dienstweisung Nr. 1 vom 17.10.2014 / Revisione a seguito ODS n°1 del 17.10.14	Correa	04.12.2014
21	Abgabe für die Ausschreibung / Emissione per Appalto	Correa	30.01.2015

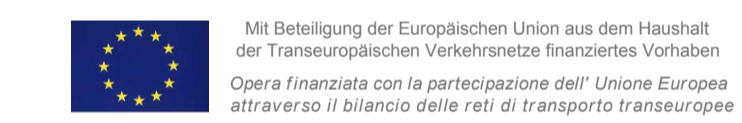

Ausbau Eisenbahnachse München-Verona  
**BRENNER BASISTUNNEL**  
Ausführungsplanung

Potenziamento asse ferroviario Monaco - Verona  
**GALLERIA DI BASE DEL BRENNERO**  
Progettazione esecutiva

D0700: Baulos Muls 2-3		D0700: Lotto Muls 2-3	
Projekteinheit	WBS		
Baulogistik	Logistica di costruzione		
Dokumententyp	Tipo documento		
Installationsplan	Schema installazioni		
Titel	Titolo		
Details Logistik	Dettagli logistici		
Logistikschacht	Pozzo logistico		
		Generalplaner / Responsabile integrazioni prestazioni specialistiche Ing. Enrico Maria Pizzarotti OS Regg. Milano N° 4.29470	
Mandataria	Mandante	Mandante	Mandante
Fachplaner / il progettista specialista	Fachplaner / il progettista specialista	Fachplaner / il progettista specialista	Fachplaner / il progettista specialista
	Ing. Rodrigo Correa		
Bearbeitet / Elaborato	Datum / Data	Name / Nome	Gesellschaft / Società
Geprüft / Verificato	30.01.2015	Ganzmann	Pöyry
		Deplazes	Pöyry
		Name / Nome	Name / Nome
		R. Zurlo	K. Bergmeister
Projekt-kilometer / Chilometro progetto	von / da / bis / a / bei / al	32.0+88 / 54.0+15 / 48.5+63	von / da / bis / a / bei / al
Bau-kilometer / Chilometro opera	von / da / bis / a / bei / al	32.0+88 / 54.0+15 / 48.5+63	Status / Stato / documento
			Maximstab / Scala
			1 : 100; 1 : 1000
Staat / Stato	Los / Lotto	Erhalt / Unità	Nummer / Numero
02	H61	LO	965
			Dokumententyp / Tipo documento
			Vertrag / Contratto
			Nummer / Numero
			Revision / Revisione
			21