


QUADRO D'UNIONE / BLATTÜBERSICHT

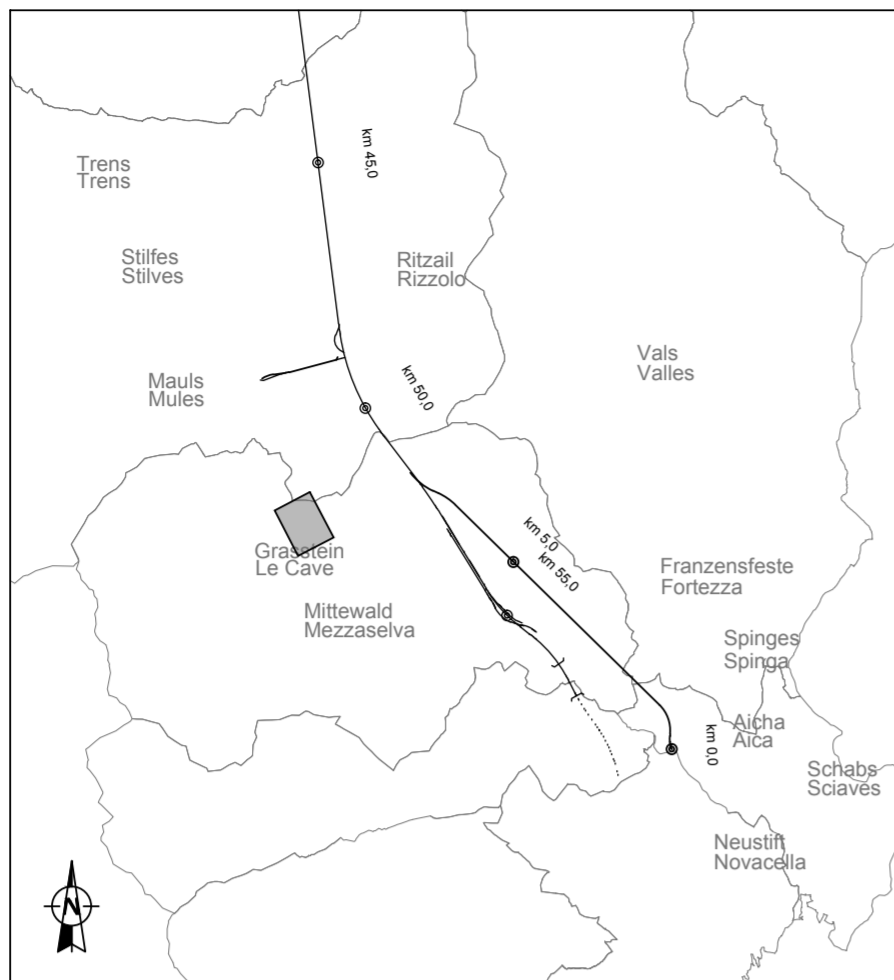

M / SCALA 1 : 20




Referenzdokumente
Documenti di riferimento

02_H61_EG_600_KTB_D0700_53005	Bericht über die Erhebung der Überschneidungen	Relazione individuazione interferenze
02_H61_EG_600_KTB_D0700_53010	Beschreibende Datenblätter Überschneidungen	Schede descrittive interferenze
02_H61_EG_600_KTB_D0700_53015	Bericht über die Entflechtung der Überschneidungen	Relazione risoluzione interferenze

Bearbeitungsstand
Stato di elaborazione

Revision Revisione	Änderungen Modifiche	Verantwortlicher Änderung Responsabile modifica	Datum Data
00	Erstversion / Prima Versione	M. Abler	17.03.2014
10	Endabgabe / Consegna Definitiva	M. Abler	31.07.2014
11	Projektvollständigung und Umsetzung der Verbesserungen aus dem Prüfverfahren / Completamento progetto e recepimento istruttoria	M. Abler	09.10.2014
20	Überarbeitung infolge Dienstanweisung Nr. 1 vom 17.10.2014 / Revisione a seguito ODS n°1 del 17.10.14	M. Abler	04.12.2014
21	Abgabe für Ausschreibung / Emissione per Appalto	M. Abler	30.01.2015

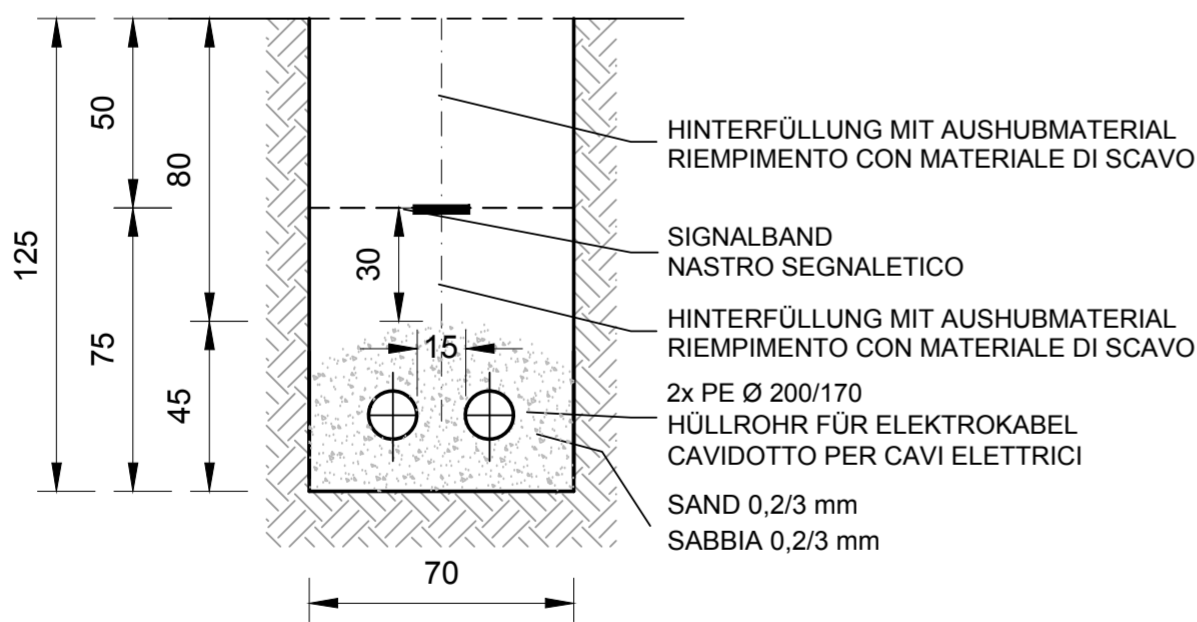

TYPENQUERSCHNITT
ELEKTROKABEL 2 ROHRE IM GELÄNDE [S-EU-1]
M 1:20

SEZIONE TIPO SCAVO
CAVO ELETTRICO 2 TUBI NEL TERRENO [S-EU-1]
S 1:20



Mit Beteiligung der Europäischen Union aus dem Haushalt der Transeuropäischen Verkehrsnetze finanziertes Vorhaben
Opera finanziata con la partecipazione dell'Unione Europea attraverso il bilancio delle reti di trasporto transeuropee



Ausbau Eisenbahnachse München-Verona
BRENNER BASISTUNNEL
Ausführungsplanung

Potenziamento asse ferroviario Monaco - Verona
GALLERIA DI BASE DEL BRENNERO
Progettazione esecutiva

D0700: Baulos Mauls 2-3 D0700: Lotto Mules 2-3

Projekteinheit WBS
Überschneidungen - Basislager Sachsenklemme Interferenzen - Campo base Sachsenklemme

Dokumentenart Tipo documento
Regelquerschnitt Sezione tipo

Titel Titolo
Überschneidungen mit Werkleitungen - Bereich Mauls Infrastrukture interferite - Settore Mules
Schnitte und Details Entflechtung Überschneidungen Basislager Sachsenklemme Sezioni e particolari risoluzione interferenze campo base Sachsenklemme

	Generalplaner / Responsabile integrazioni prestazioni specialistiche Ing. Enrico Maria Pizzarotti Ord. Ingg. Milano N° A 29470		
--	--	--	--

Mandataria	Mandante	Mandante	Mandante

Fachplaner / il progettista specialista	Fachplaner / il progettista specialista	Fachplaner / il progettista specialista	Fachplaner / il progettista specialista Ing. Federico Pasquali Ord. Ingg. Bolzano N° 680
---	---	---	--

Bearbeitet / Elaborato	Datum / Data	Name / Nome	Gesellschaft / Società
Geprüft / Verificato	30.01.2015	Abler	Pasquali-Rausa
	30.01.2015	Pasquali	Pasquali-Rausa

		Name / Nome R. Zurlo	Name / Nome K. Bergmeister
--	--	-------------------------	-------------------------------

Projekt-kilometer / Chilometro progetto	von / da 32,0+88 bis / a 54,0+15 bei / al	Bau-kilometer / Chilometro opera	von / da bis / a bei / al	Status Dokument / Tipo documento	Masstab / Scala 1 : 20
---	---	----------------------------------	---------------------------	----------------------------------	---------------------------

Staat	Los	Einheit	Nummer	Dokumentenart	Vertrag	Nummer	Revision
Stato	Lotto	Unità	Numero	Tipo documento	Contratto	Codice	Revisione
02	H61	FE	620	KRQ	D0700	53050	21