

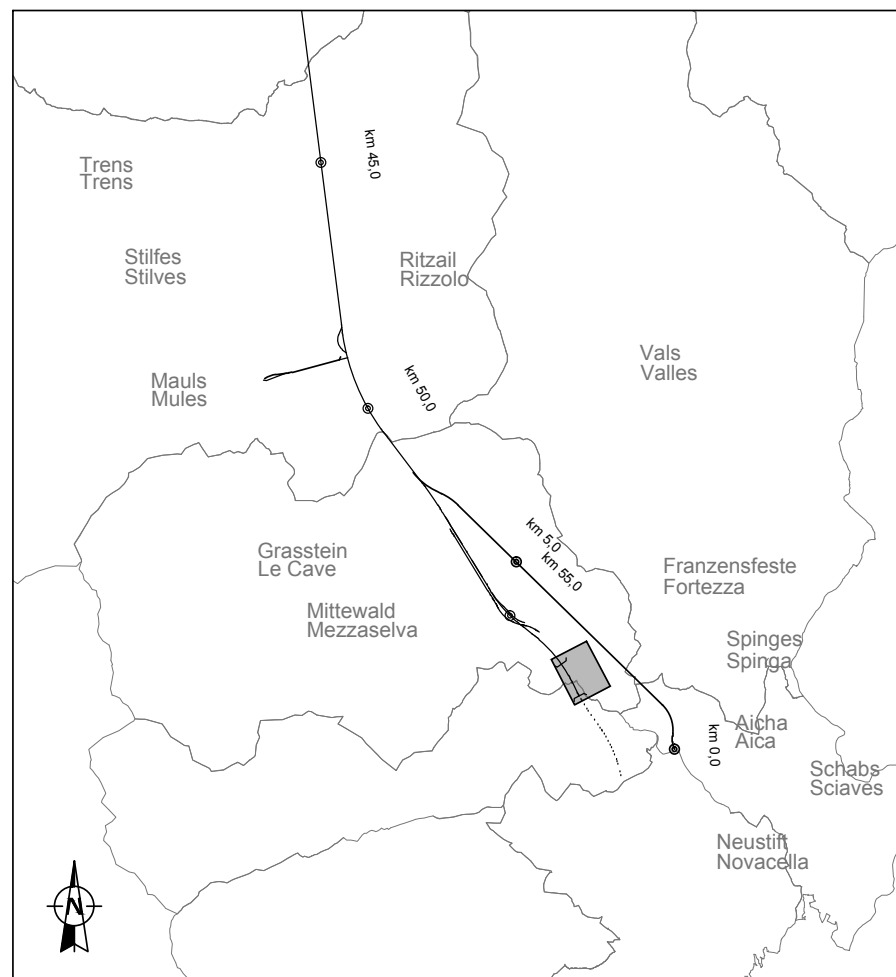


QUADRO D'UNIONE / BLATTÜBERSICHT

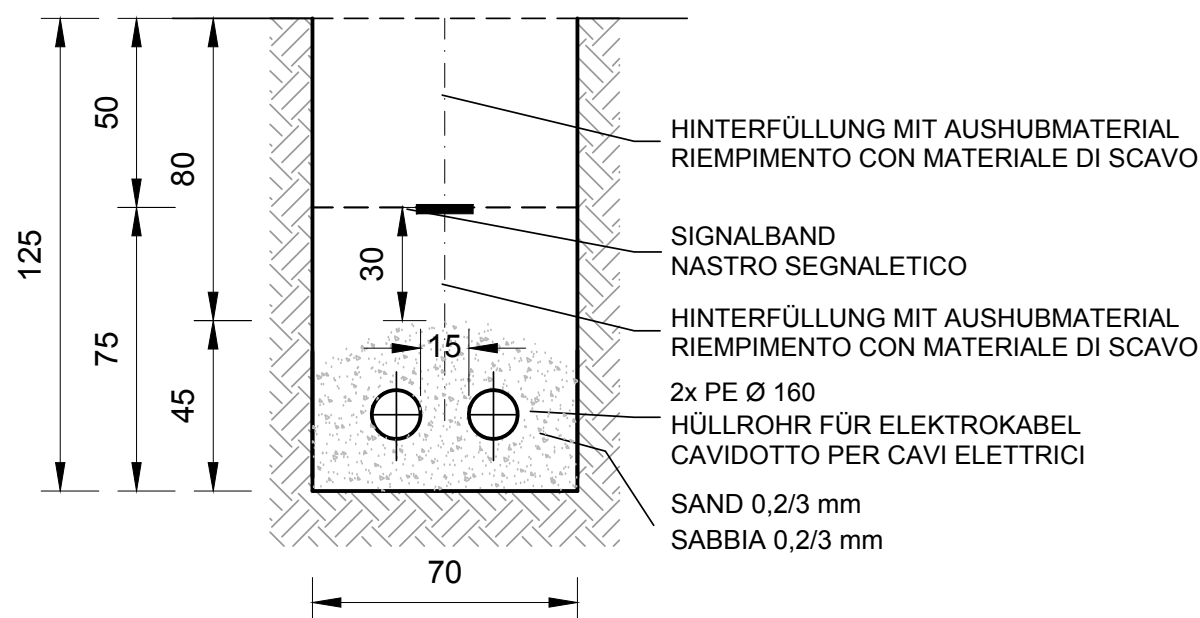

M / SCALA 1 : 20

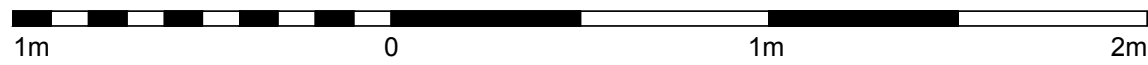

TYPENQUERSCHNITT  
ELEKTROKABEL 2 ROHRE IM GELÄNDE [FR-EU-1] + [FR-EU-3]  
M 1:20

SEZIONE TIPO SCAVO  
CAVO ELETTRICO 2 TUBI NEL TERRENO [S-EU-1] + [FR-EU-3]  
S 1:20

Referenzdokumente  
Documenti di riferimento

02_H61_EG_600_KTB_D0700_53055	Bericht über die Erhebung der Überschneidungen	Relazione individuazione interferenze
02_H61_EG_600_KTB_D0700_53060	Beschreibende Datenblätter Überschneidungen	Schede descrittive interferenze
02_H61_EG_600_KTB_D0700_53065	Bericht über die Entflechtung der Überschneidungen	Relazione risoluzione interferenze

Bearbeitungsstand  
Stato di elaborazione

Revision Revisione	Änderungen Modifiche	Verantwortlicher Änderung Responsabile modifica	Datum Data
00	Erstversion / Prima Versione	M. Abler	17.03.2014
10	Endabgabe / Consegna Definitiva	M. Abler	31.07.2014
11	Projektvollständigung und Umsetzung der Verbesserungen aus dem Prüfverfahren / Completamento progetto e recepimento istruttoria	M. Abler	09.10.2014
20	Überarbeitung infolge Dienstanweisung Nr. 1 vom 17.10.2014 / Revisione a seguito ODS n°1 del 17.10.14	M. Abler	04.12.2014
21	Abgabe für Ausschreibung / Emissione per Appalto	M. Abler	30.01.2015



Mit Beteiligung der Europäischen Union aus dem Haushalt der Transeuropäischen Verkehrsnetze finanziertes Vorhaben  
Opera finanziata con la partecipazione dell'Unione Europea attraverso il bilancio delle reti di trasporto transeuropee



Ausbau Eisenbahnachse München-Verona  
**BRENNER BASISTUNNEL**  
Ausführungsplanung

Potenziamento asse ferroviario Monaco - Verona  
**GALLERIA DI BASE DEL BRENNERO**  
Progettazione esecutiva

D0700: Baulos Mauls 2-3	D0700: Lotto Mules 2-3
Projekteinheit	WBS
Überschneidungen - Basislager Hotel Post	Interferenze - Campo base albergo Posta
Dokumentenart	Tipo documento
Regelquerschnitt	Sezione tipo
Titel	Titolo
Überschneidungen mit Werkleitungen - Bereich Franzensfeste	Infrastrutture interferite - Settore Fortezza
Schnitte und Details Entflechtung Überschneidungen Basislager Hotel Post	Sezioni e particolari risoluzione interferenze campo base albergo Posta

<b>RTI 4P</b> Raggruppamento Temporaneo di Imprese 4P Via Pio Bar S.r.l., Via G.B. Saraceni 5, 20125 Milano, Tel. +39 028787911, Fax +39 0287152812	Generalplaner / Responsabile integrazioni prestazioni specialistiche Ing. Enrico Maria Pizzarotti Ord. Ingg. Milano N° A 29470
---	--

Mandataria	Mandante	Mandante	Mandante
<b>PRO ITER</b> Progetto Infrastrutture Territorio s.r.l.	<b>PÖYRY</b>	<b>pini swiss engineers</b>	<b>PASQUALI-RAUSA ENGINEERING S.r.l./G.m.b.H.</b>
Fachplaner / il progettista specialista	Fachplaner / il progettista specialista	Fachplaner / il progettista specialista	Fachplaner / il progettista specialista
			Ing. Federico Pasquali Ord. Ingg. Bolzano N° 680

Bearbeitet / Elaborato	Datum / Data	Name / Nome	Gesellschaft / Società
Geprüft / Verificato	30.01.2015	Abler	Pasquali-Rausa
	30.01.2015	Pasquali	Pasquali-Rausa

<b>BBT</b> Galleria di Base del Brennero Brenner Basistunnel BBT SE	Name / Nome R. Zurlo	Name / Nome K. Bergmeister
---	-------------------------	-------------------------------

Projekt-kilometer / Chilometro progetto	von / da bis / a bei / al	32.0+88 54.0+15	Bau-kilometer / Chilometro opera	von / da bis / a bei / al	Status Dokument / Stato documento	Masstab / Scala 1 : 20
---	---------------------------------	--------------------	----------------------------------	---------------------------------	-----------------------------------	---------------------------

Staat 02	Los H61	Einheit FE	Nummer 630	Dokumentenart KRQ	Vertrag D0700	Nummer 53080	Revision 21
-------------	------------	---------------	---------------	----------------------	------------------	-----------------	----------------