


QUADRO D'UNIONE / BLATTÜBERSICHT

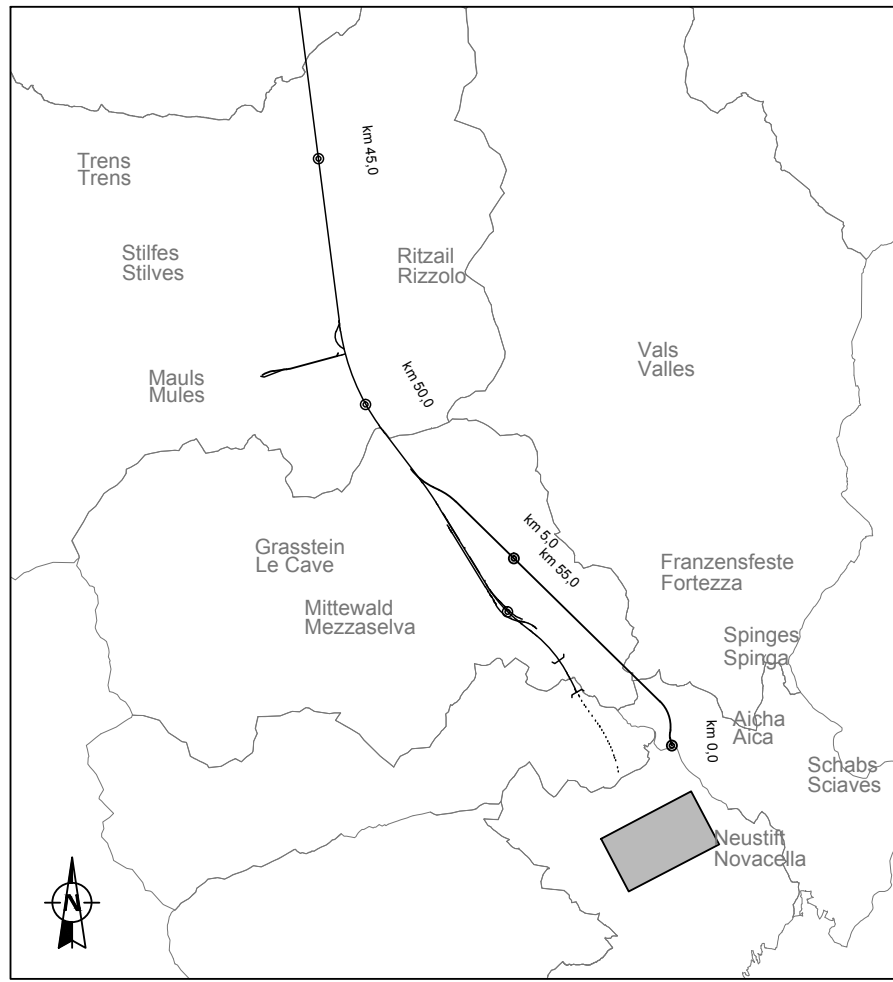


M / SCALA 1 : 20



TYPENQUERSCHNITT  
WASSERLEITUNG [HR-V-1]  
M 1:20

SEZIONE TIPO SCAVO  
TUBAZIONE ACQUEDOTTO NON POTABILE [HR-V-1]

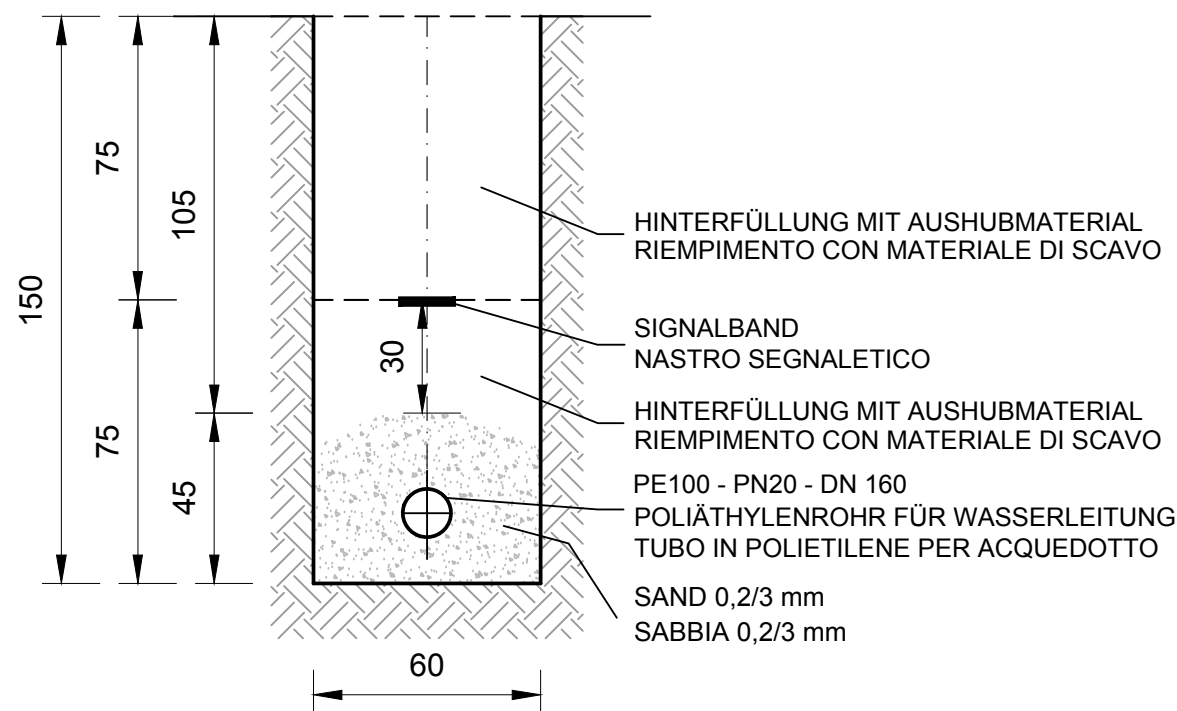

Referenzdokumente  
Documenti di riferimento

02_H61_EG_600_KTB_D0700_53085	Bericht über die Erhebung der Überschneidungen	Relazione individuazione interferenze
02_H61_EG_600_KTB_D0700_53090	Beschreibende Datenblätter Überschneidungen	Schede descrittive interferenze
02_H61_EG_600_KTB_D0700_53095	Bericht über die Entflechtung der Überschneidungen	Relazione risoluzione interferenze

Bearbeitungsstand  
Stato di elaborazione

Revision Revisione	Änderungen Modifiche	Verantwortlicher Änderung Responsabile modifica	Datum Data
20	Überarbeitung infolge Dienstanweisung Nr. 1 vom 17.10.2014 / Revisione a seguito ODS n°1 del 17.10.14	Lodola	04.12.2014
21	Abgabe für Ausschreibung / Emissione per Appalto	Lodola	30.01.2015



Mit Beteiligung der Europäischen Union aus dem Haushalt der Transeuropäischen Verkehrsnetze finanziertes Vorhaben  
Opera finanziata con la partecipazione dell'Unione Europea attraverso il bilancio delle reti di trasporto transeuropee



Ausbau Eisenbahnachse München-Verona  
**BRENNER BASISTUNNEL**  
Ausführungsplanung

Potenziamento asse ferroviario Monaco - Verona  
**GALLERIA DI BASE DEL BRENNERO**  
Progettazione esecutiva

D0700: Baulos Mauls 2-3	D0700: Lotto Mules 2-3		
Projekteinheit	WBS		
Überschneidungen - Baustelle Hinterrigger	Interferenze - Cantiere Hinterrigger		
Dokumentenart	Tipo documento		
Regelquerschnitt	Sezione tipo		
Titel	Titolo		
Überschneidungen mit Werkleitungen - Bereich Aicha Schnitte und Details Entflechtung Überschneidungen Baustelle Hinterrigger	Infrastrutture interferite - Settore Aicha Sezioni e particolari risoluzione interferenze cantiere Hinterrigger		
	Generalplaner / Responsabile integrazioni prestazioni specialistiche Ing. Enrico Maria Pizzarotti Ord. Ingg. Milano N° A. 29470		
<b>Mandataria</b> 	<b>Mandante</b> 	<b>Mandante</b> 	<b>Mandante</b> 
Fachplaner / il progettista specialista	Fachplaner / il progettista specialista	Fachplaner / il progettista specialista	Fachplaner / il progettista specialista Ing. Federico Pasquali Ord. Ingg. Bolzano N° 680
Datum / Data		Name / Nome	
30.01.2015		Lodola	
Geprüft / Verificato		Gesellschaft / Società	
30.01.2015		Pasquali-Rausa	
		Name / Nome R. Zurlo	
Name / Nome K. Bergmeister			
Projekt- kilometer / Chilometro progetto	von / da bis / a bei / al	32,0+88 54,0+15	Bau- kilometer / Chilometro opera
	von / da bis / a bei / al		Status Dokument / Stato documento
			Masstab / Scala 1 : 20
Staat	Los	Einheit	Nummer
02	H61	FE	650
			Dokumentenart
			Vertrag
			Nummer
			Revision
			21