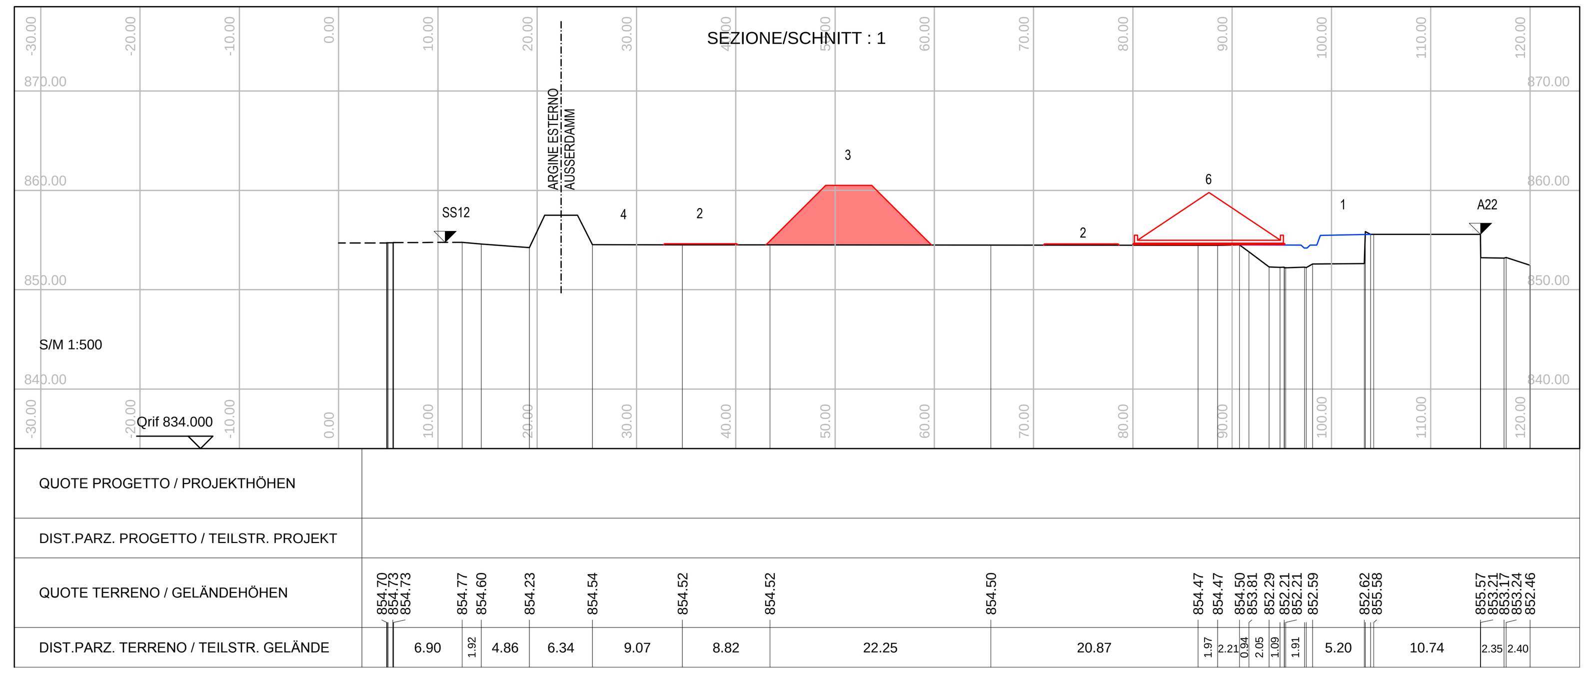

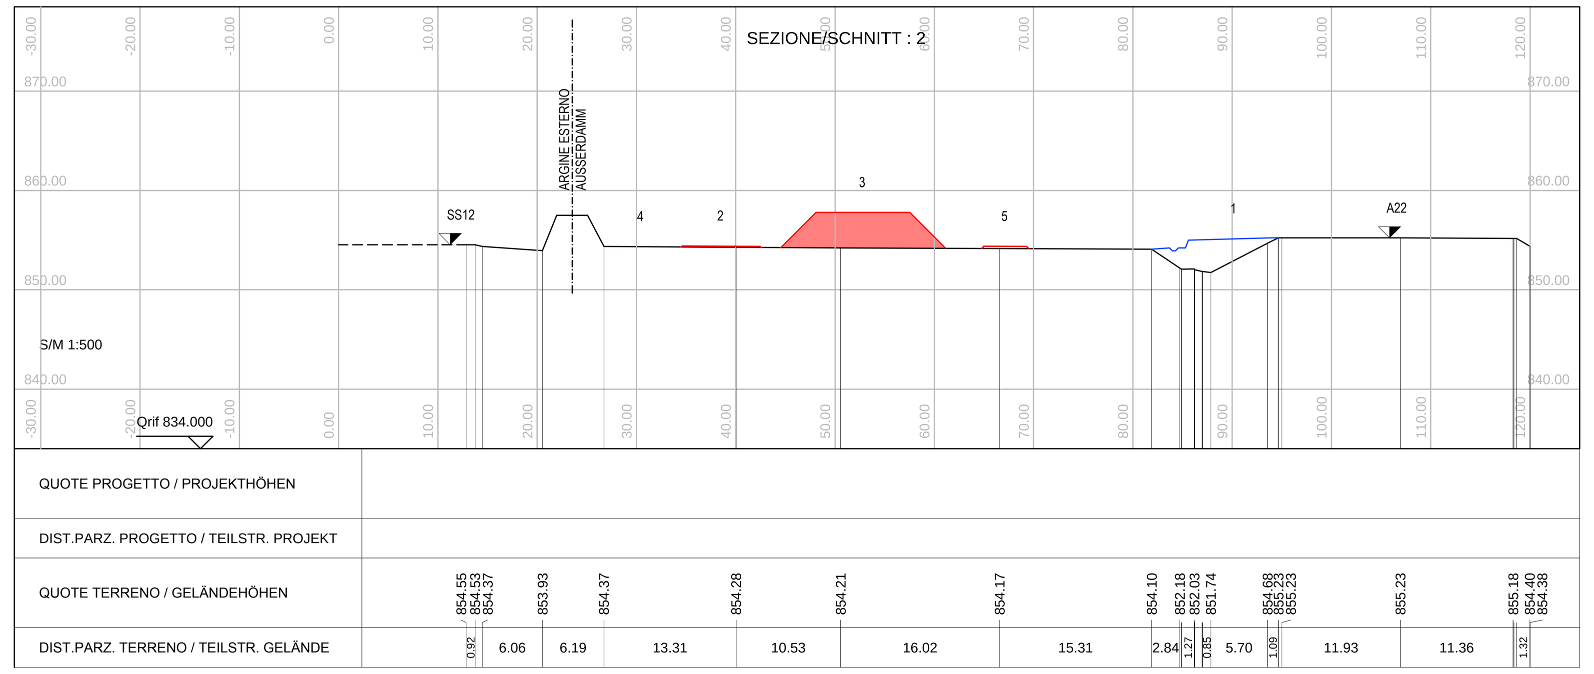

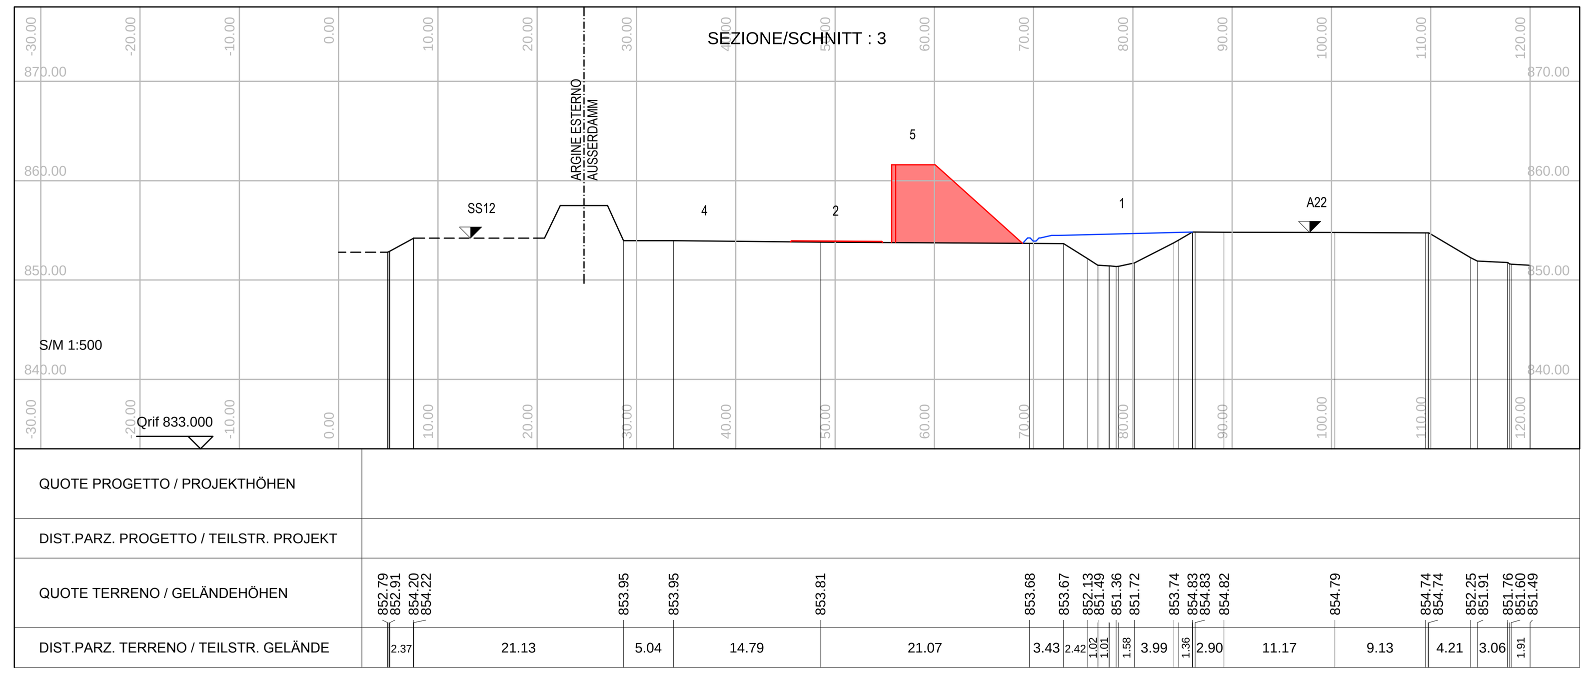

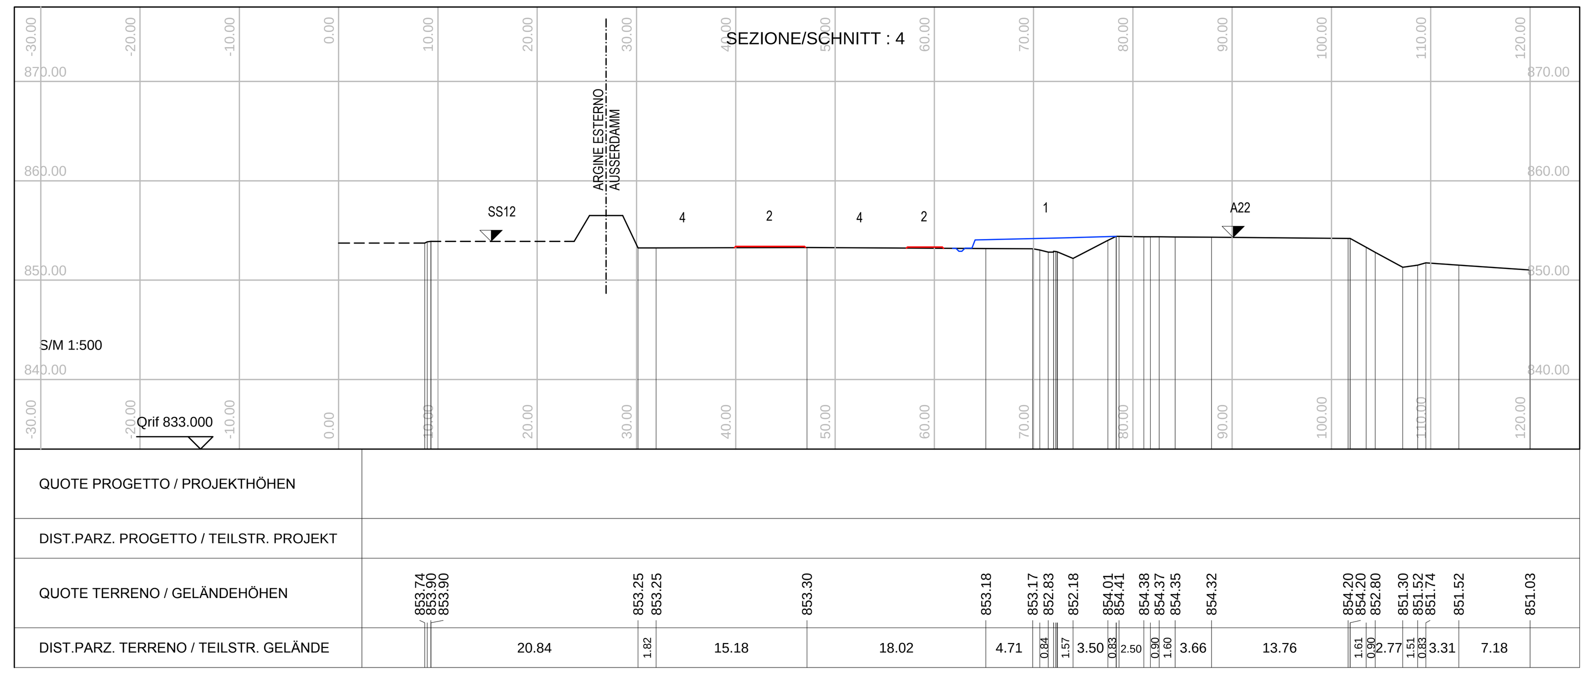

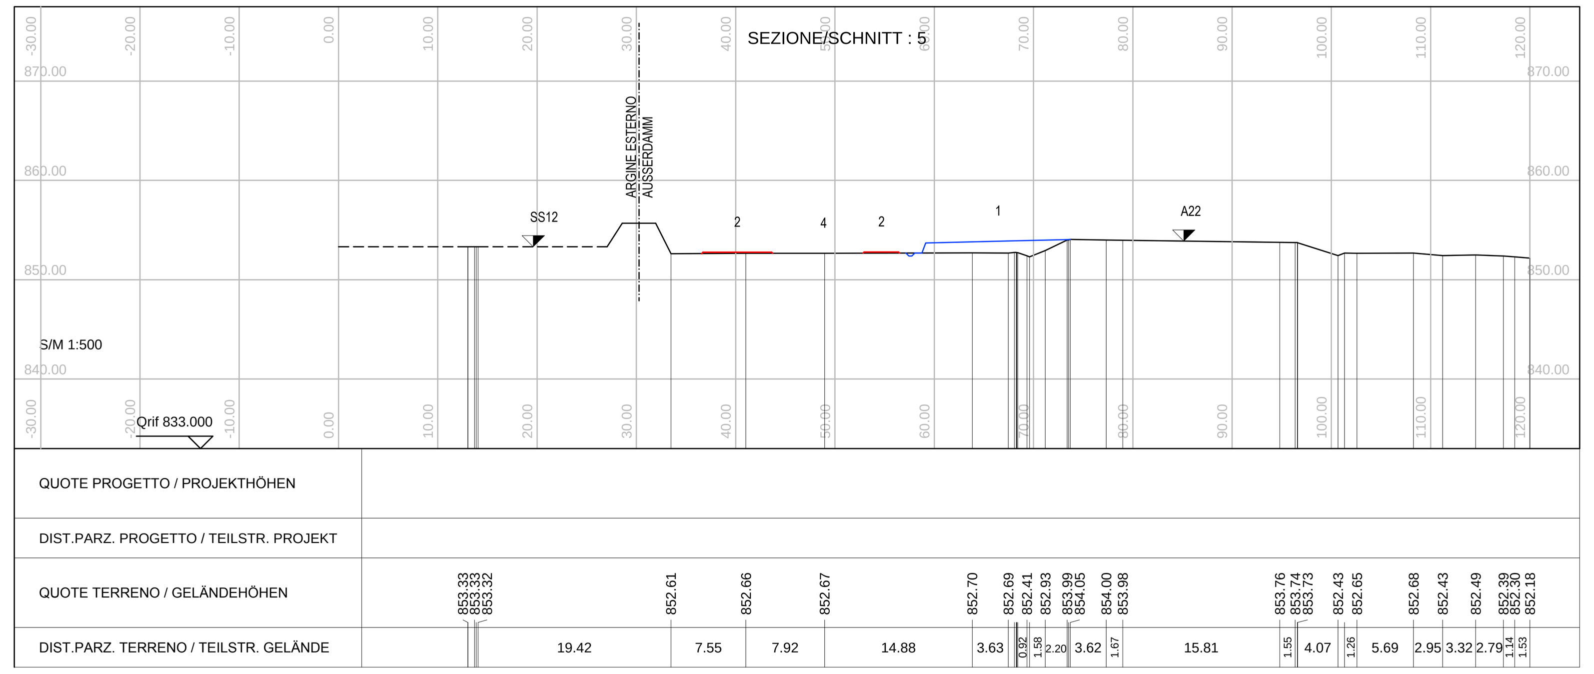

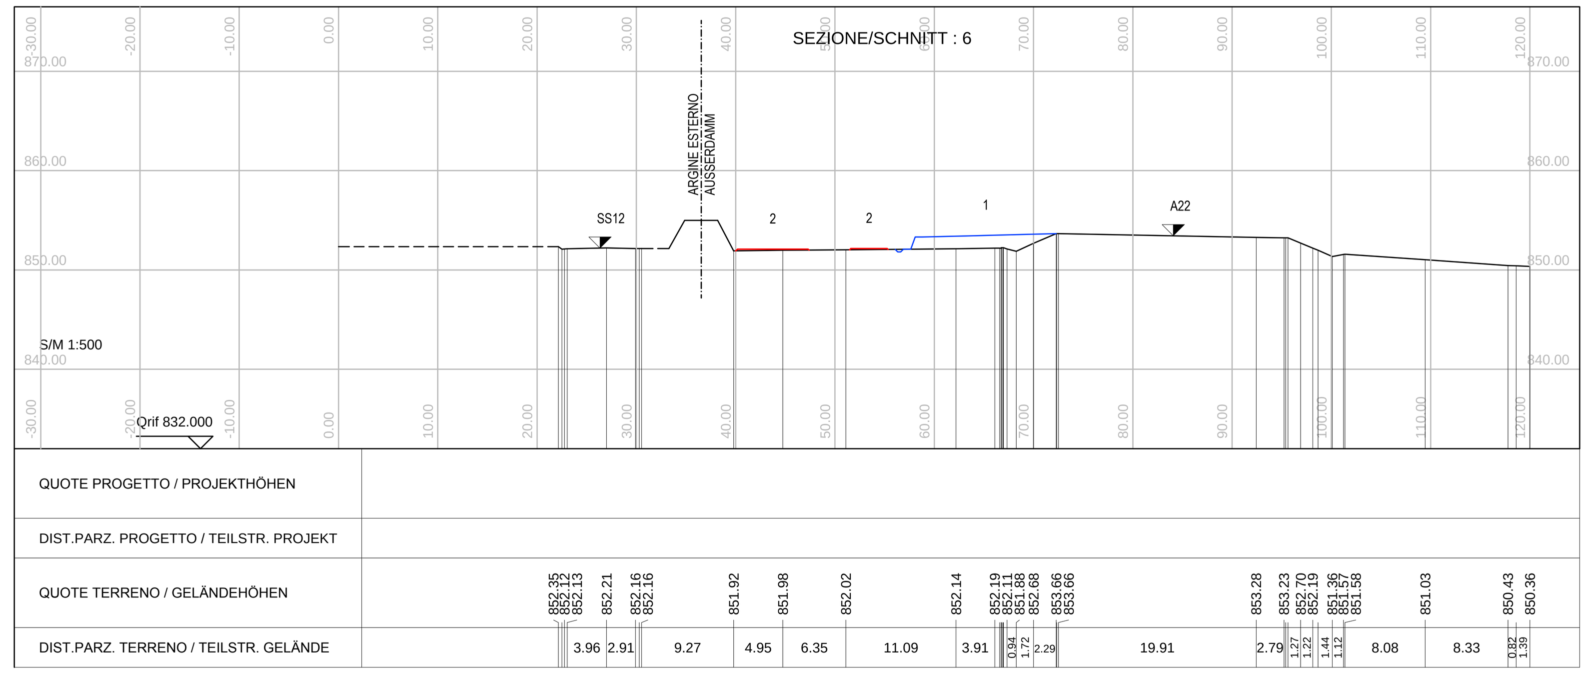

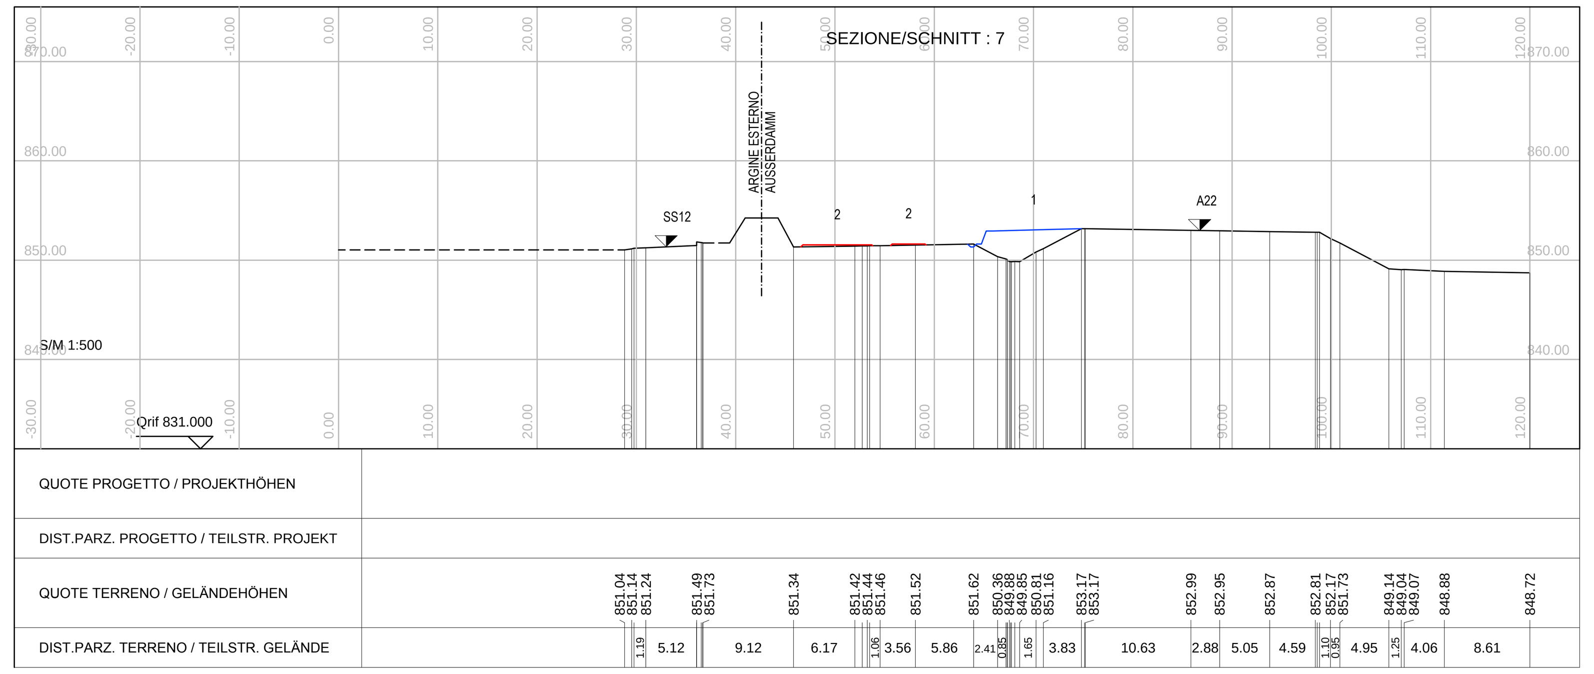

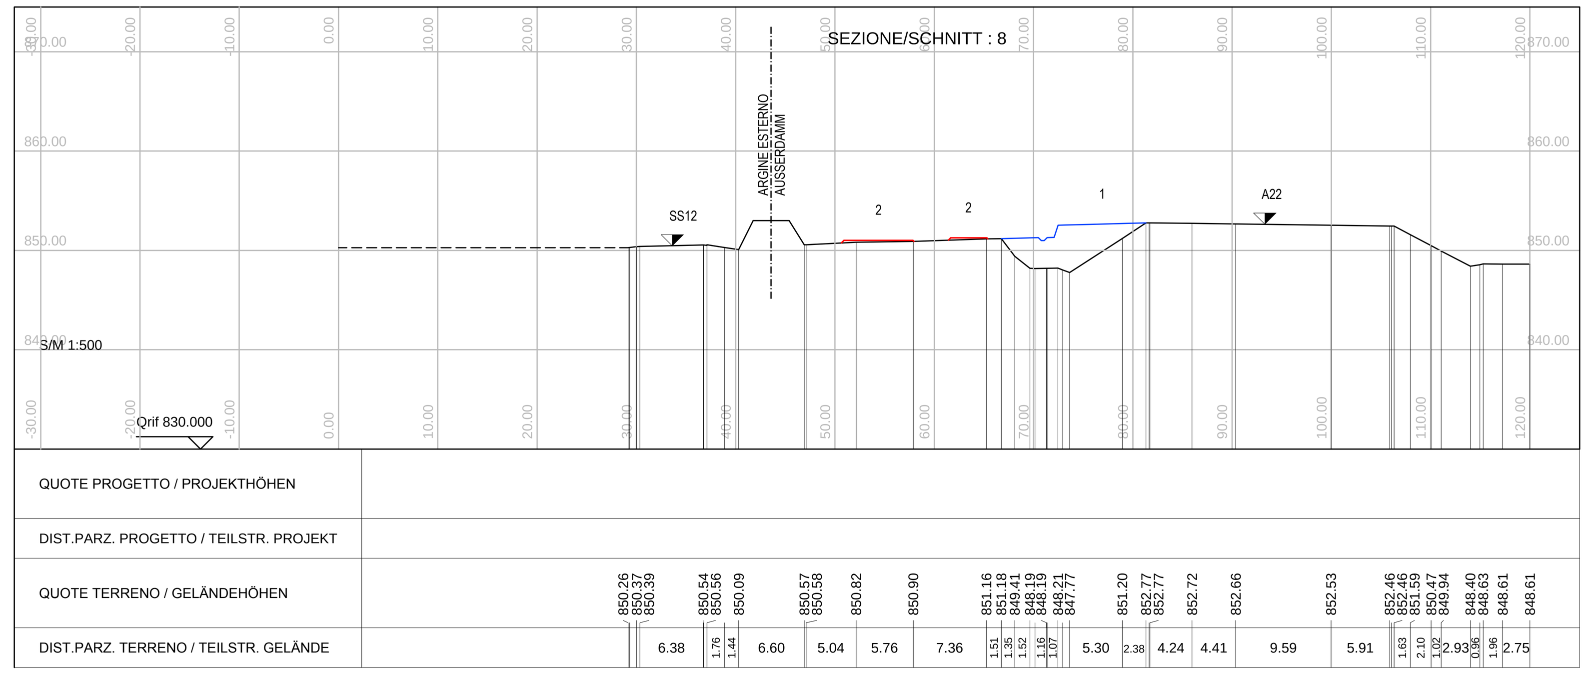

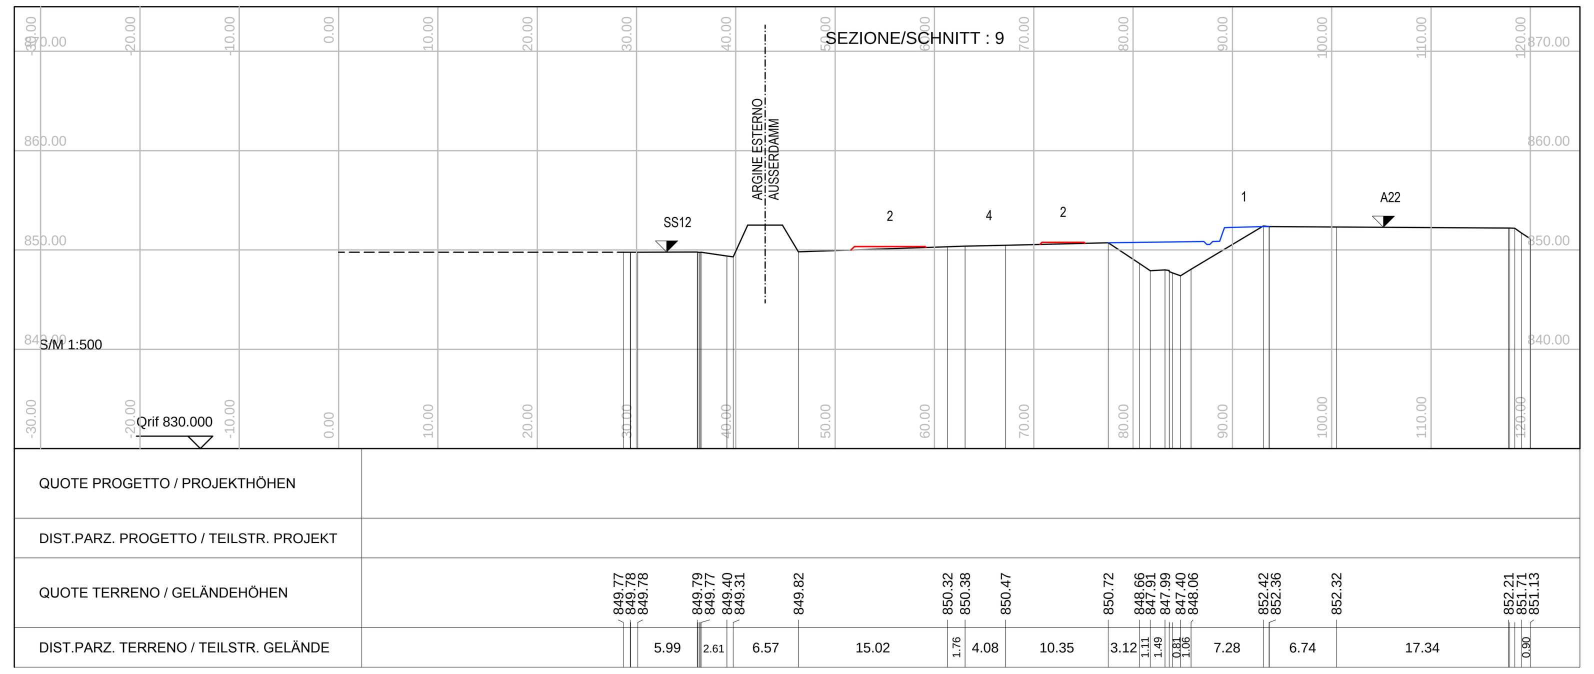

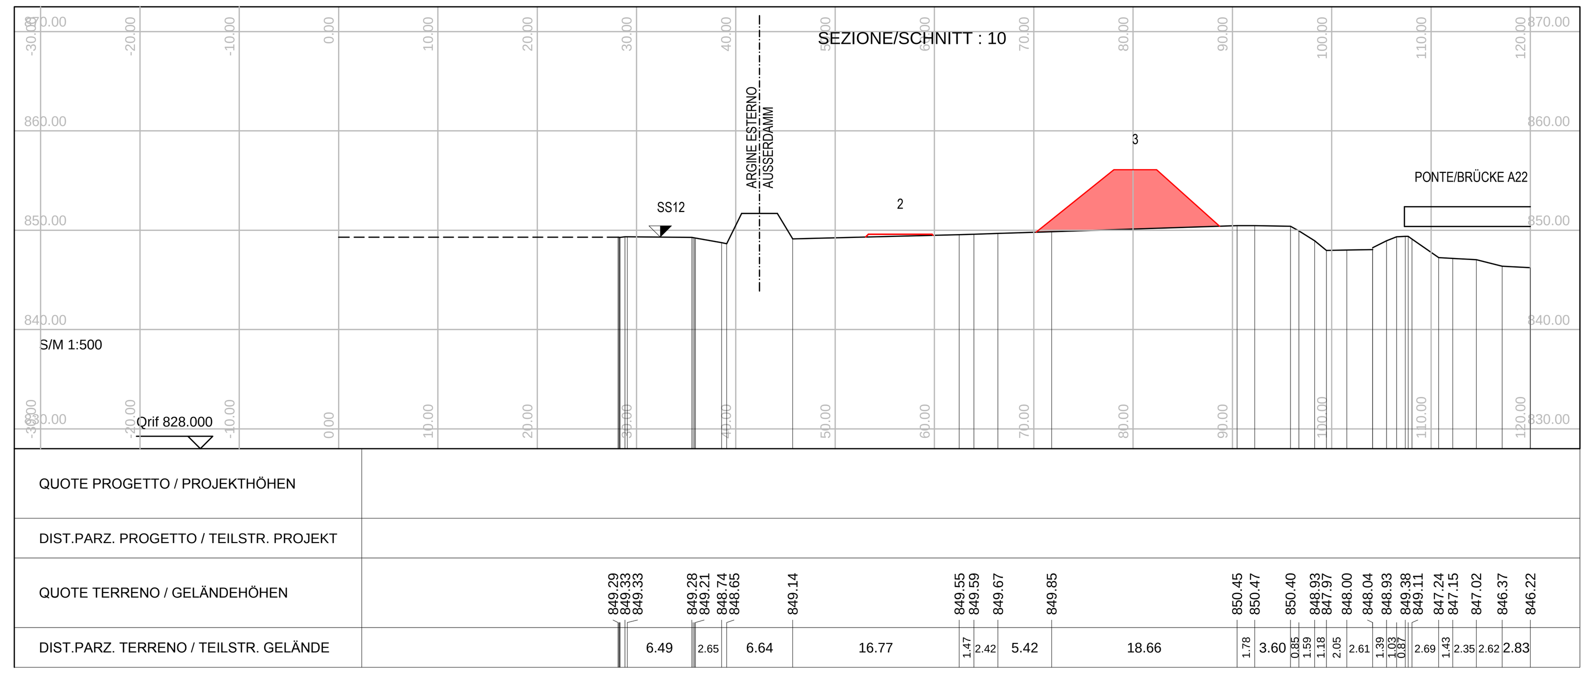

LEGENDE / LEGENDA

1 ZUKÜNFTIGE ABLADE-/AUFLADEFLÄCHE A22 (LAUT PROJEKT)
FUTURA AREA DI CARICO E SCARICO A22 (SECONDO PROGETTO)
2 BAUSTELLENSTRASSE
STRADA DI CANTIERE
3 ZWISCHENABLADEFLÄCHE
ACCUMULO TEMPORANEO
4 METARIALIENLAGERFLÄCHE
AREA DEPOSITO MATERIALI
5 AUFLADERAMPE
RAMPA DI CARICO
6 WANNE FÜR VERMUTLICH VERSEUCHTES MATERIAL
VASCA PER MATERIALE POTENZIALMENTE CONTAMINATO

M / SCALA 1 : 500

10m 0 10m 50m

Referenzdokumente
Documenti di riferimento

02_H61_EG_400_KLP_D0700_54015	Übersichtslageplan Baustellenbereiche	Corografia ubicazione aree di cantiere
02_H61_EG_400_KLP_D0700_54020	Gesamtlageplan Bereich Mauls	Planimetria d'insieme settore Mules
02_H61_BE_405_KBE_D0700_54100	Lageplan Baustelle Mauls Fläche 3	Planimetria cantiere Mules area 3

Bearbeitungsstand
Stato di elaborazione

Revision Revisione	Änderungen Modifiche	Verantwortlicher Änderung Responsabile modifica	Datum Data
00	Erstversion / Prima Versione	Miorali	17.12.2013
10	Endabgabe / Consegna Definitiva	Miorali	31.07.2014
11	Projektvervollständigung und Umsetzung der Verbesserungen aus dem Prüfverfahren / Completamento progetto e recepimento istruttoria	Miorali	09.10.2014
20	Überarbeitung infolge Dienstanweisung Nr. 1 vom 17.10.2014 / Revisione a seguito ODS n°1 del 17.10.14	Miorali	04.12.2014
21	Abgabe für Ausschreibung / Emissione per Appalto	Miorali	30.01.2015

Mit Beteiligung der Europäischen Union aus dem Haushalt der Transeuropäischen Verkehrsnetze finanziertes Vorhaben
Opera finanziata con la partecipazione dell' Unione Europea attraverso il bilancio delle reti di transporto transeuropee

Ausbau Eisenbahnachse München-Verona
BRENNER BASISTUNNEL
Ausführungsplanung

Potenziamento asse ferroviario Monaco - Verona
GALLERIA DI BASE DEL BRENNERO
Progettazione esecutiva

D0700: Baulos Mauls 2-3 — D0700: Lotto Mules 2-3

Projekteinheit	WBS
Baustelleneinrichtung - Baustelle Mauls	Cantierizzazione - Cantiere Mules
Dokumentenart	**Tipo documento**
Querprofil	Sezione trasversale
Titel	**Titolo**
Baustellenflächen - Bereich Mauls Querschnitte Baustelle Mauls Fläche 3	Aree di cantiere - Settore Mules Sezioni trasversali cantiere Mules area 3

RTI 4P Raggruppamento Temporaneo di Imprese 4P
c/o Pro Iter S.r.l., Via G.B. Sammartini 5, 20125 Milano, Tel.: +39 026787911, Fax: +39 0287152612

Generalplaner / Responsabile integrazioni prestazioni specialistiche
Ing. Enrico Maria Pizzarotti
Ord. Ingg. Milano N° A 29470

Mandataria	Mandante	Mandante	Mandante
PRO ITER Progetto Infrastrutture Territorio s.r.l.	PÖYRY	pini swiss engineers	PASQUALI-RAUSA ENGINEERING S.r.l./G.m.b.H.
Fachplaner / il progettista specialista	*Fachplaner / il progettista specialista*	*Fachplaner / il progettista specialista*	*Fachplaner / il progettista specialista* Ing. Federico Pasquali *Ord. Ingg. Bolzano N° 680*

	Datum / Data	Name / Nome	Gesellschaft / Società
Bearbeitet / Elaborato	30.01.2015	Miorali	Pasquali-Rausa
Geprüft / Verificato	30.01.2015	Pasquali	Pasquali-Rausa

BBT Galleria di Base del Brennero Brenner Basistunnel BBT SE	Name / Nome	Name / Nome
	R. Zurlo	K. Bergmeister

Projektkilometer / Chilometro progetto	Baukilometer / Chilometro opera	Status Dokument / Stato documento	Massstab / Scala
von / da 32.0+88 bis / a 54.0+15 bei / al	von / da bis / a bei / al		1 : 500

Staat Stato	Los Lotto	Einheit Unitá	Nummer Numero	Dokumentenart Tipo documento	Vertrag Contratto	Nummer Codice	Revision Revisione
02	H61	BE	405	KQP	D0700	54120	21

0.80m²