SCHNITT A-A
SEZIONE A-A
scala/Massstab 1:200

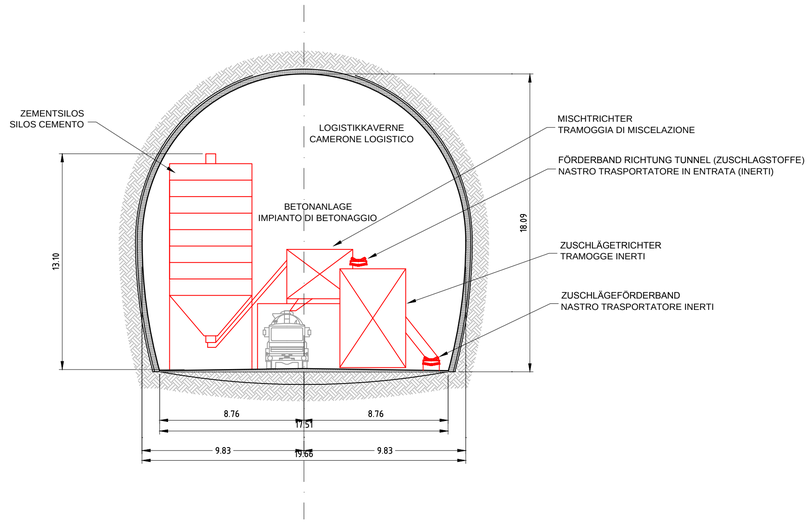

SCHNITT B-B
SEZIONE B-B
scala/Massstab 1:200

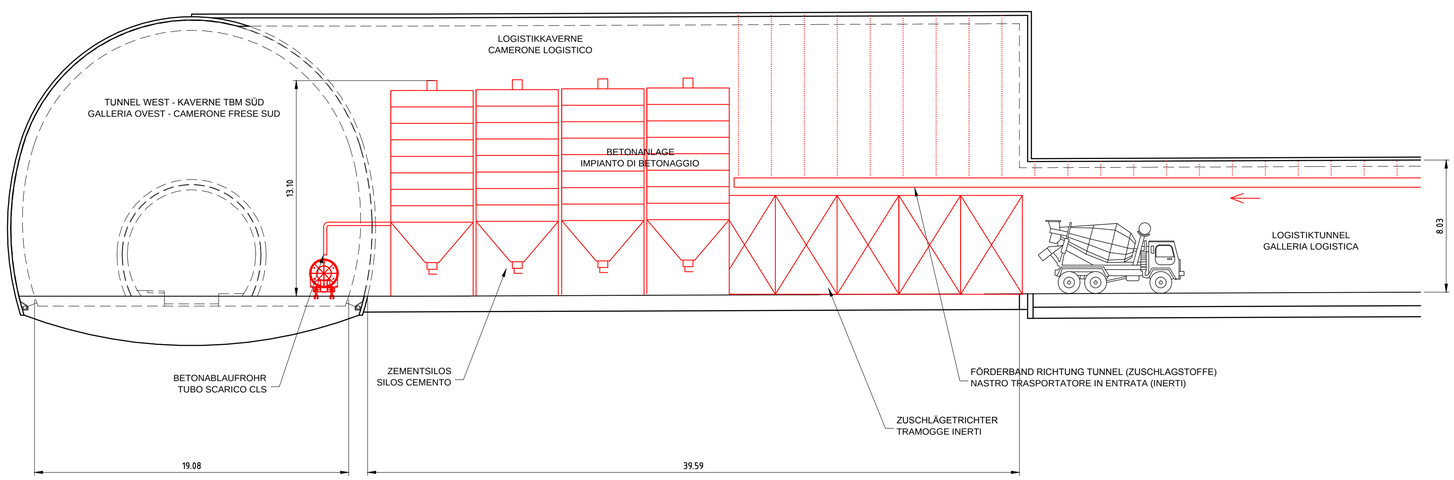

M / SCALA 1 : 200

5m 0 10m 20m

Referenzdokumente
Documenti di riferimento

02_H61_EG_400_KLP_D0700_54015	Übersichtslageplan Baustellenbereiche	Corografia ubicazione aree di cantiere
02_H61_EG_400_KLP_D0700_54020	Gesamtlageplan Bereich Mauls	Planimetria d'insieme settore Mules
02_H61_BE_405_KBE_D0700_54110	Lageplan Baustellen innen	Planimetria cantieri interni

Bearbeitungsstand
Stato di elaborazione

Revision Revisione	Änderungen Modifiche	Verantwortlicher Änderung Responsabile modifica	Datum Data
00	Erstversion / Prima Versione	Lodola	05.02.2014
10	Endabgabe / Consegna Definitiva	Lodola	31.07.2014
11	Projektvervollständigung und Umsetzung der Verbesserungen aus dem Prüfverfahren / Completamento progetto e recepimento istruttoria	Lodola	09.10.2014
20	Überarbeitung infolge Dienstanweisung Nr. 1 vom 17.10.2014 / Revisione a seguito ODS n°1 del 17.10.14	Lodola	04.12.2014
21	Abgabe für Ausschreibung / Emissione per Appalto	Lodola	30.01.2015

Mit Beteiligung der Europäischen Union aus dem Haushalt der Transeuropäischen Verkehrsnetze finanziertes Vorhaben

Opera finanziata con la partecipazione dell' Unione Europea attraverso il bilancio delle reti di transporto transeuropee

Ausbau Eisenbahnachse München-Verona
BRENNER BASISTUNNEL
Ausführungsplanung

Potenziamento asse ferroviario Monaco - Verona
GALLERIA DI BASE DEL BRENNERO
Progettazione esecutiva

D0700: Baulos Mauls 2-3 | D0700: Lotto Mules 2-3

Projekteinheit: Baustelleneinrichtung - Baustelle Mauls
WBS: Cantierizzazione - Cantiere Mules

Dokumentenart: Querprofil
Tipo documento: Sezione trasversale

Titel: Baustellenflächen - Bereich Mauls / Querschnitte Baustellen innen
Titolo: Aree di cantiere - Settore Mules / Sezioni trasversali cantieri interni

RTI 4P Raggruppamento Temporaneo di Imprese 4P
c/o Pro Iter S.r.l., Via G.B. Sammartini 5, 20125 Milano, Tel.: +39 026767911, Fax: +39 0267152612

Generalplaner / Responsabile integrazioni prestazioni specialistiche
Ing. Enrico Maria Pizzarotti
Ord. Ingg. Milano N° A 29470

Mandataria	*Mandante*	*Mandante*	*Mandante*
PRO ITER Progettazione Territorio s.r.l.	PÖYRY	pini swiss engineers	PASQUALI-RAUSA ENGINEERING S.r.l./G.m.b.H.
Fachplaner / Il progettista specialista	*Fachplaner / Il progettista specialista*	*Fachplaner / Il progettista specialista*	*Fachplaner / Il progettista specialista* Ing. Federico Pasquali *Ord. Ingg. Bolzano N° 680*

	Datum / Data	Name / Nome	Gesellschaft / Società
Bearbeitet / Elaborato	30.01.2015	Lodola	Pasquali-Rausa
Geprüft / Verificato	30.01.2015	Pasquali	Pasquali-Rausa

BBT Galleria di Base del Brennero / Brenner Basistunnel BBT SE

Name / Nome: R. Zurlo
Name / Nome: K. Bergmeister

Projekt-kilometer / Chilometro progetto	von / da bis / a bei / al	32.0+88 54.0+15	Bau-kilometer / Chilometro opera	von / da bis / a bei / al	Status Dokument / Stato documento		Massstab / Scala	1 : 200

Staat Stato	Los Lotto	Einheit Unità	Nummer Numero	Dokumentenart Tipo documento	Vertrag Contratto	Nummer Codice	Revision Revisione
02	H61	BE	405	KQP	D0700	54130	21

0.46m²