M / SCALA 1 : 100

5m 0 5m 10m

PROSPETTO CD
ANSICHT CD
SCALA/MASSTAB 1:100

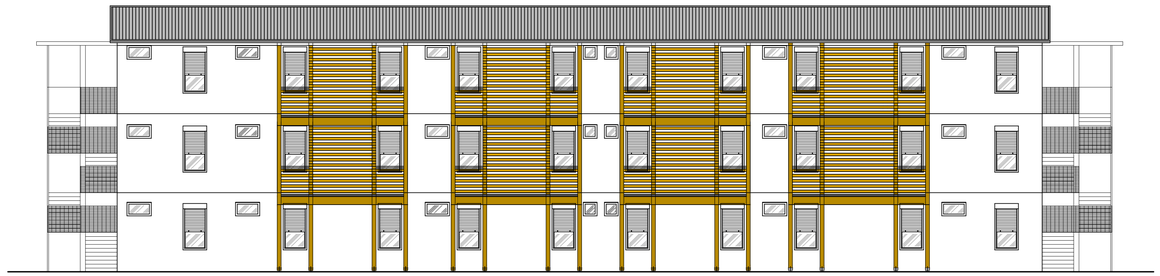

PIANTA PIANO TIPO
GRUNDRISS TYPSTOCK
SCALA/MASSTAB 1:100

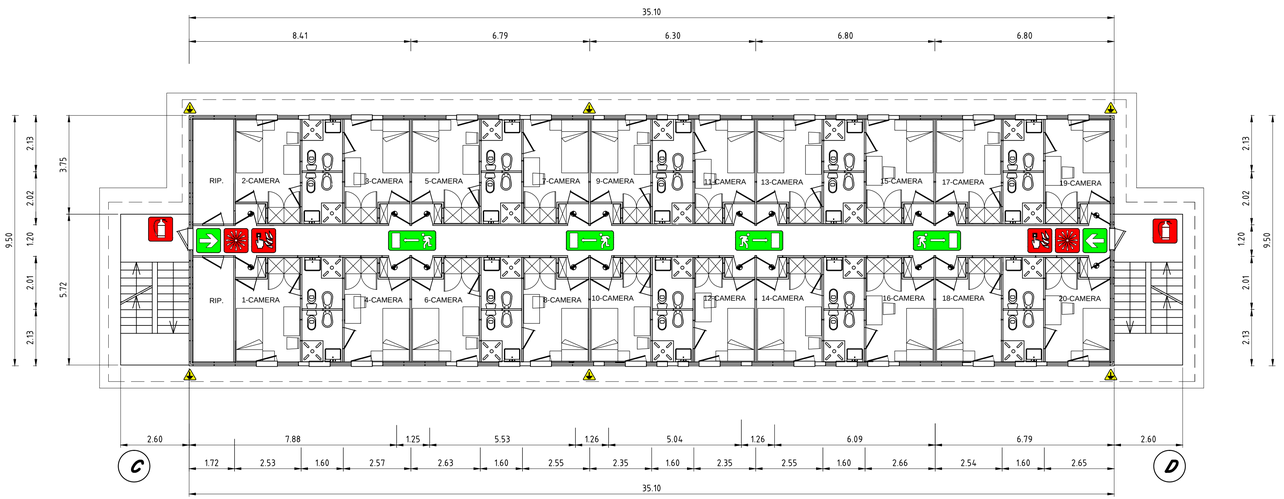

RAPPORTI AEROILLUMINANTI

LOCALE	SUPERFICIE PAVIMENTO MQ.	SUPERFICIE FINESTRE MQ.	SUP.FIN./ SUP.PAV. >1/8>0.125	BAGNO CON ASPIRAZ. FORZATA
1-2	8.86	1.24	0.140	SI
3-4	9.14	1.24	0.135	AERAZIONE NATURALE
5-6	9.14	1.24	0.135	SI
7-8	8.55	1.24	0.145	AERAZIONE NATURALE
9-10	8.55	1.24	0.145	SI
11-12	8.55	1.24	0.145	AERAZIONE NATURALE
13-14	8.55	1.24	0.145	SI
15-16	9.14	1.24	0.135	AERAZIONE NATURALE
17-18	9.14	1.24	0.135	SI
19-20	8.86	1.24	0.140	AERAZIONE NATURALE

Referenzdokumente
Documenti di riferimento

02_H61_EG_400_KLP_D0700_54015	Übersichtslageplan Baustellenbereiche	Corografia ubicazione aree di cantiere
02_H61_EG_400_KLP_D0700_54025	Gesamtlageplan Bereich Franzensfeste	Planimetria d'insieme settore Fortezza
02_H61_BE_430_KBE_D0700_54465	Lageplan Basislager Hotel Post	Planimetria campo base albergo Posta

Bearbeitungsstand
Stato di elaborazione

Revision Revisione	Änderungen Modifiche	Verantwortlicher Änderung Responsabile modifica	Datum Data
00	Erstversion / Prima Versione	Lodola	27.01.2014
10	Endabgabe / Consegna Definitiva	Lodola	31.07.2014
11	Projektvervollständigung und Umsetzung der Verbesserungen aus dem Prüfverfahren / Completamento progetto e recepimento istruttoria	Lodola	09.10.2014
20	Überarbeitung infolge Dienstanweisung Nr. 1 vom 17.10.2014 / Revisione a seguito ODS n°1 del 17.10.14	Lodola	04.12.2014
21	Abgabe für Ausschreibung / Emissione per Appalto	Lodola	30.01.2015

Mit Beteiligung der Europäischen Union aus dem Haushalt der Transeuropäischen Verkehrsnetze finanziertes Vorhaben
Opera finanziata con la partecipazione dell' Unione Europea attraverso il bilancio delle reti di transporto transeuropee

Ausbau Eisenbahnachse München-Verona
BRENNER BASISTUNNEL
Ausführungsplanung

Potenziamento asse ferroviario Monaco - Verona
GALLERIA DI BASE DEL BRENNERO
Progettazione esecutiva

D0700: Baulos Mauls 2-3 | D0700: Lotto Mules 2-3

Projekteinheit
Baustelleneinrichtung - Basislager Hotel Post

WBS
Cantierizzazione - Campo base albergo Posta

Dokumentenart
Lageplan

Tipo documento
Planimetria

Titel
Baustellenflächen - Bereich Franzensfeste
Typologie Unterkunftscontainer

Titolo
Aree di cantiere - Settore Fortezza
Tipologico dormitori

RTI 4P Raggruppamento Temporaneo di Imprese 4P
Via Pio Re 2/c1, 16125 Genova tel. 010 8395811, Milano, Tel. +39 0039 0039711, Fax +39 0039 0039712

Generalplaner / Responsabile integrazioni prestazioni specialistiche
Ing. Enrico Maria Pizzarotti
Ord. Ingg. Milano N° A 19470

Mandataria	Mandante	Mandante	Mandante
PRO ITER	PÖYRY	pini swiss engineers	PASQUALI-RAUSA ENGINEERING S.C.C.R.A.R.L.
Fachplaner / Fprogettista specialista	*Fachplaner / Fprogettista specialista*	*Fachplaner / Fprogettista specialista*	*Fachplaner / Fprogettista specialista*
			Ing. Federico Pasquali Ord. Ingg. Bolzano N° 680

	Datum / Data	Name / Nome	Gesellschaft / Società
Bearbeitet / Elaborato	30.01.2015	Lodola	Pasquali-Rausa
Geprüft / Verificato	30.01.2015	Pasquali	Pasquali-Rausa

BBT Galleria di Base del Brennero Brenner Basistunnel BBT SE

Name / Nome
R. Zurlo

Name / Nome
K. Bergmeister

Projekt-kilometer / Chilometro progetto: von / da 32.0+88; bis / a 54.0+15

Bau-kilometer / Chilometro opera: von / da; bis / a; bei / al

Status Dokument / Stato documento

Massstab / Scala: 1 : 100

Staat Stato	Los Lotto	Einheit Unità	Nummer Numero	Dokumentenart Tipo documento	Vertrag Contratto	Nummer Codice	Revision Revisione
02	H61	BE	430	KLP	D0700	54485	21

0.58m²