M / SCALA 1 : 50

1m 0 1m 5m

## Referenzdokumente
## Documenti di riferimento

| | | |
|---|---|---|
| 02_H61_EG_400_KLP_D0700_54015 | Übersichtslageplan Baustellenbereiche | Corografia ubicazione aree di cantiere |
| 02_H61_EG_400_KLP_D0700_54025 | Gesamtlageplan Bereich Franzensfeste | Planimetria d'insieme settore Fortezza |
| 02_H61_BE_430_KLP_D0700_54521_00 | Lageplan und Längenschnitt Damm Basislager Hotel Post | Planimetria e profilo longitudinale argine campo base albergo Posta |
| | | |
| | | |

## Bearbeitungsstand
## Stato di elaborazione

| Revision Revisione | Änderungen Modifiche | Verantwortlicher Änderung Responsabile modifica | Datum Data |
|---|---|---|---|
| 00 | Erstversion / Prima Versione | Lodola | 27.01.2014 |
| 10 | Endabgabe / Consegna Definitiva | Lodola | 31.07.2014 |
| 11 | Projektvervollständigung und Umsetzung der Verbesserungen aus dem Prüfverfahren / Completamento progetto e recepimento istruttoria | Lodola | 31.07.2014 |
| 20 | Überarbeitung infolge Dienstanweisung Nr. 1 vom 17.10.2014 / Revisione a seguito ODS n°1 del 17.10.14 | Lodola | 04.12.2014 |
| 21 | Abgabe für Ausschreibung / Emissione per Appalto | Lodola | 30.01.2015 |
| | | | |

# REGELQUERSCHNITT
# SEZIONE TIPO

Massstab / scala 1:50

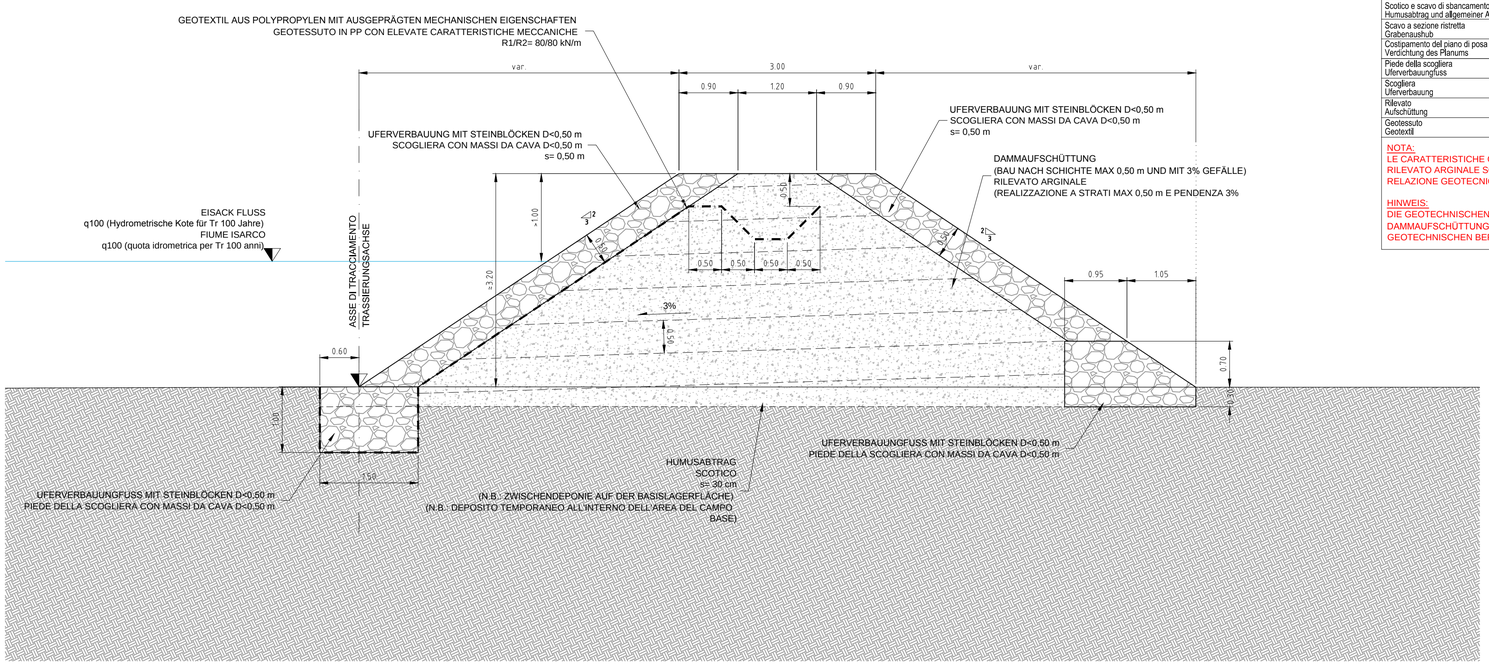


ARBEITENTABELLE
TABELLA DELLE LAVORAZIONI

| WBS: | | |
|---|---|---|
| Scotico e scavo di sbancamento fino a 3,5 m Humusabtrag und allgemeiner Aushub bis 3,5 m | m2 | 0.00 |
| Scavo a sezione ristretta Grabenaushub | m2 | 0.00 |
| Costipamento del piano di posa Verdichtung des Planums | m | 0.00 |
| Piede della scogliera Uferverbauungfuss | m2 | 0.00 |
| Scogliera Uferverbauung | m2 | 0.00 |
| Rilevato Aufschüttung | m2 | 0.00 |
| Geotessuto Geotextil | m | 0.00 |

NOTA:
LE CARATTERISTICHE GEOTECNICHE DEL RILEVATO ARGINALE SONO RIPORTATE NELLA RELAZIONE GEOTECNICA!

HINWEIS:
DIE GEOTECHNISCHEN EIGENSCHAFTEN DER DAMMAUFSCHÜTTUNG SIND IM GEOTECHNISCHEN BERICHT ENTHALTEN!

Mit Beteiligung der Europäischen Union aus dem Haushalt der Transeuropäischen Verkehrsnetze finanziertes Vorhaben

*Opera finanziata con la partecipazione dell' Unione Europea attraverso il bilancio delle reti di transporto transeuropee*

Ausbau Eisenbahnachse München-Verona
**BRENNER BASISTUNNEL**
Ausführungsplanung

*Potenziamento asse ferroviario Monaco - Verona*
***GALLERIA DI BASE DEL BRENNERO***
*Progettazione esecutiva*

D0700: Baulos Mauls 2-3

D0700: Lotto Mules 2-3

Projekteinheit
Baustelleneinrichtung - Basislager Hotel Post

WBS
Cantierizzazione - Campo base albergo Posta

Dokumentenart
Regelquerschnitt

Tipo documento
Sezione tipo

Titel
Baustellenflächen - Bereich Franzenzenfeste
Regelquerschnitt Damm Basislager Hotel Post

Titolo
Aree di cantiere - Settore Fortezza
Sezione tipo argine campo base albergo Posta

RTI 4P Raggruppamento Temporaneo di Imprese 4P
c/o Pini Swiss Engineers S.r.l., Via G.B. Sammartini 5, 20125 Milano, Tel. +39 0267597911, Fax: +39 0267153612

*Generalplaner / Responsabile integrazioni prestazioni specialistiche*
Ing. Enrico Maria Pizzarotti
*Ord. Ingg. Milano N° A 29470*

| *Mandataria* | *Mandante* | *Mandante* | *Mandante* |
|---|---|---|---|
| PRO ITER Progettazione Ingegneria Consulenze | PÖYRY | pini swiss engineers | PASQUALI-RAUSA ENGINEERING S.r.l. Società di Ingegneria |
| *Fachplaner / il progettista specialista* | *Fachplaner / il progettista specialista* | *Fachplaner / il progettista specialista* | *Fachplaner / il progettista specialista*<br>Ing. Federico Pasquali<br>*Ord. Ingg. Bolzano N° 680* |

| | Datum / Data | Name / Nome | Gesellschaft / Società |
|---|---|---|---|
| Bearbeitet / Elaborato | 30.01.2015 | Lodola | Pasquali-Rausa |
| Geprüft / Verificato | 30.01.2015 | Pasquali | Pasquali-Rausa |

BBT Galleria di Base del Brennero
Brenner Basistunnel BBT SE

Name / Nome
R. Zurlo

Name / Nome
K. Bergmeister

| Projekt-kilometer / Chilometro progetto | von / da<br>bis / a<br>bei / al | 32.0+88<br>54.0+15 | Bau-kilometer / Chilometro opera | von / da<br>bis / a<br>bei / al | Status Dokument / Stato documento | Massstab / Scala<br>1 : 50 |
|---|---|---|---|---|---|---|

| Staat Stato | Los Lotto | Einheit Unità | Nummer Numero | Dokumentenart Tipo documento | Vertrag Contratto | Nummer Codice | Revision Revisione |
|---|---|---|---|---|---|---|---|
| 02 | H61 | BE | 430 | KQP | D0700 | 54522 | 21 |

0.46m²