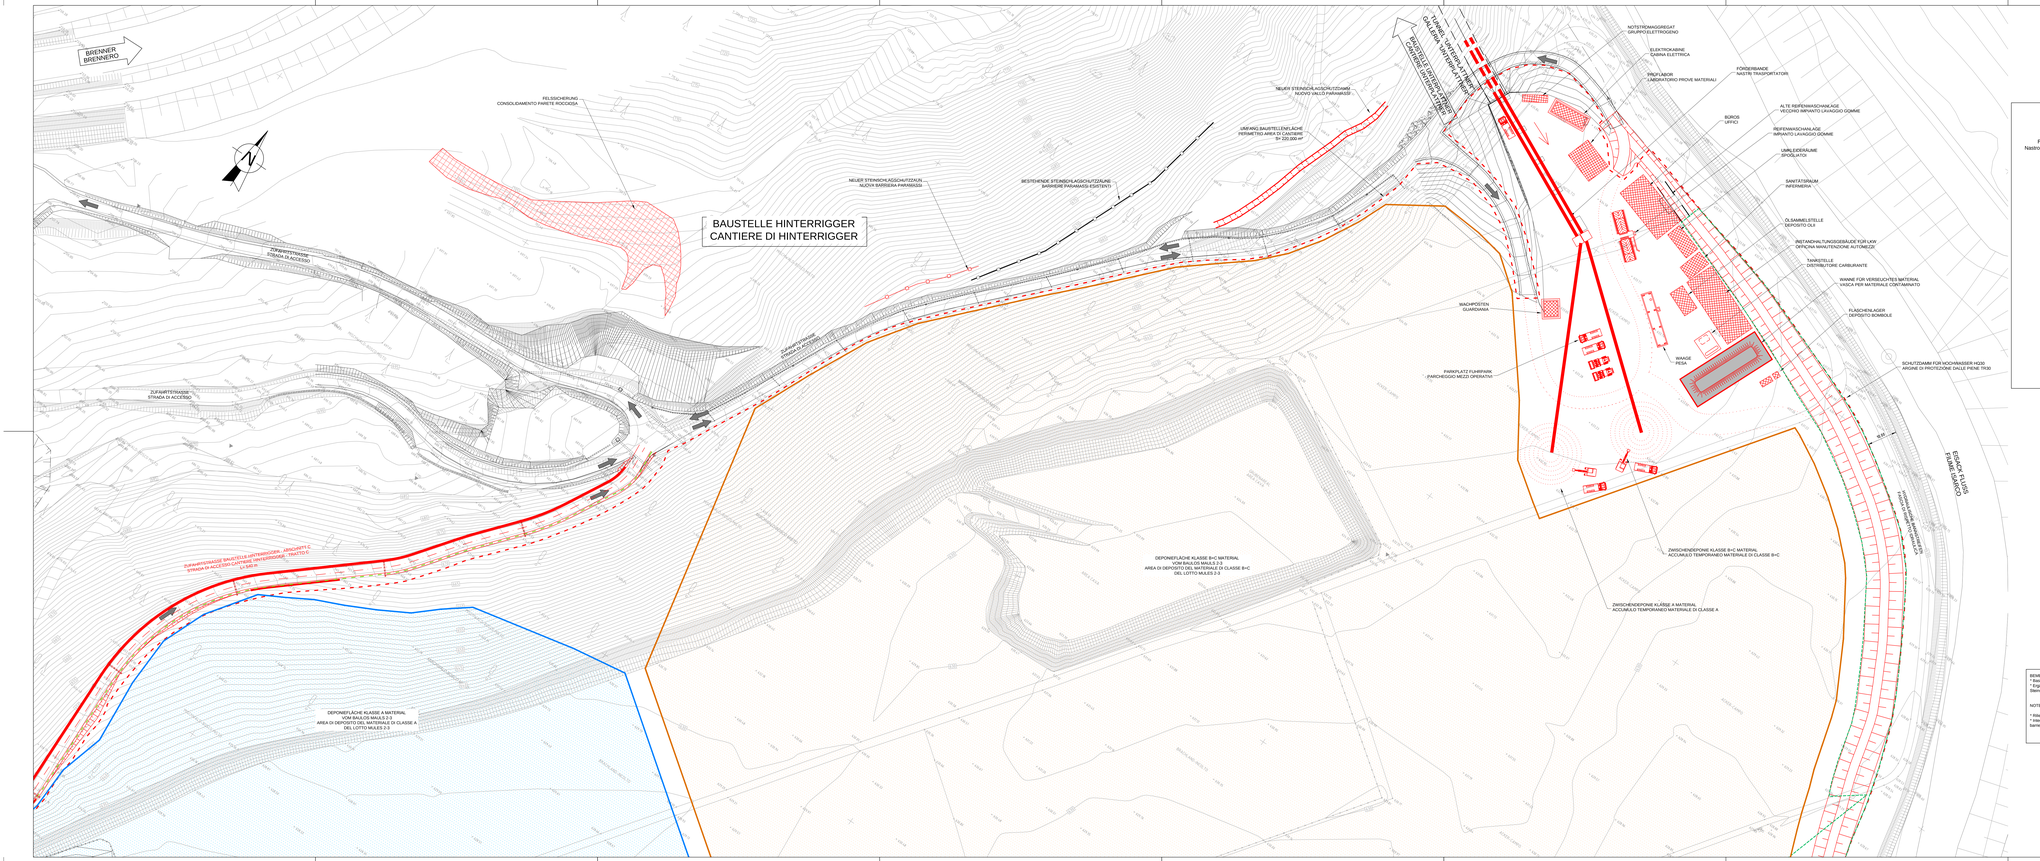
BRENNER
BRENNERO
BAUSTELLE HINTERRIGGER
CANTIERE DI HINTERRIGGER
FELSSICHERUNG
CONSOLIDAMENTO PARETE ROCCIOSA
NEUER STEINSCHLAGSCHUTZDAMM
NUOVO VALLO PARAMASSI
UMFANG BAUSTELLENFLÄCHE
PERIMETRO AREA DI CANTIERE
S= 220.000 m²
NEUER STEINSCHLAGSCHUTZTUNNEL
NUOVA GALLERIA PARAMASSI
BESTEHENDE STEINSCHLAGSCHUTZTUNNEL
ESISTENTE GALLERIA PARAMASSI
BESTEHENDE STEINBOHLAGSCHUTZTUNNEL
ESISTENTE GALLERIA PARAMASSI
ZUFAHRTSTRASSE
STRADA DI ACCESSO
ZUFAHRTSRAMPE
RAMPA DI ACCESSO
ZUFAHRTSRAMPE
RAMPA DI ACCESSO
ZUFAHRTSRAMPE
STRADA DI ACCESSO
ZUFAHRTSRAMPE BAUSTELLE HINTERRIGGER - ARICIAPITZ
STRADA DI ACCESSO CANTIERE HINTERRIGGER - TRAUTSTEIN
DEPONIEFLÄCHE KLASSE A MATERIAL
VON BAULOS MAULS 2-3
AREA DI DEPOSITO DEL MATERIALE DI CLASSE A
DEL LOTTO MULES 2-3
DEPONIEFLÄCHE KLASSE B+C MATERIAL
VOM BAULOS MAULS 2-3
AREA DI DEPOSITO DEL MATERIALE DI CLASSE B+C
DEL LOTTO MULES 2-3
PARKPLATZ FUHRPARK
PARCHEGGIO MEZZI OPERATIVI
WACHPOSTEN
GUARDIANIA
WAGE
PESA
NOTSTROMAGGREGAT
GRUPPO ELETTRIGENO
ELEKTROKABINE
CABINA ELETTRICA
PROJEKTLABOR
LABORATORIO PROVE MATERIALI
FÖRDERBÄNDE
NASTRI TRASPORTATORI
BÜROS
UFFICI
ALTE REIFENWASCHANLAGE
VECCHIO IMPIANTO LAVAGGIO GOMME
REIFENWASCHANLAGE
IMPIANTO LAVAGGIO GOMME
UMLADEERÄUME
SPOGLIATOI
SANITÄTSRAUM
INFERMERIA
ÖLSAMMELSTELLE
DEPOSITO OLII
INSTANDHALTUNGSGEBÄUDE FÜR LKW
OFFICINA MANUTENZIONE AUTOMEZZI
TANKSTELLE
DISTRIBUTORE CARBURANTE
WANNE FÜR VERSEUCHTES MATERIAL
VASCA PER MATERIALE CONTAMINATO
FLÄCHENLAGER
DEPOSITO BOMBOLE
SCHUTZDAMM FÜR HOCHWASSER HQ50
ARGINE DI PROTEZIONE DALLE PIENE TR50
ZWISCHENDEPONIE KLASSE B+C MATERIAL
ACCUMULO TEMPORANEO MATERIALE DI CLASSE B+C
ZWISCHENDEPONIE KLASSE A MATERIAL
ACCUMULO TEMPORANEO MATERIALE DI CLASSE A
ERSCHLIEßUNGSSTRAßE
STRADA DI ACCESSO