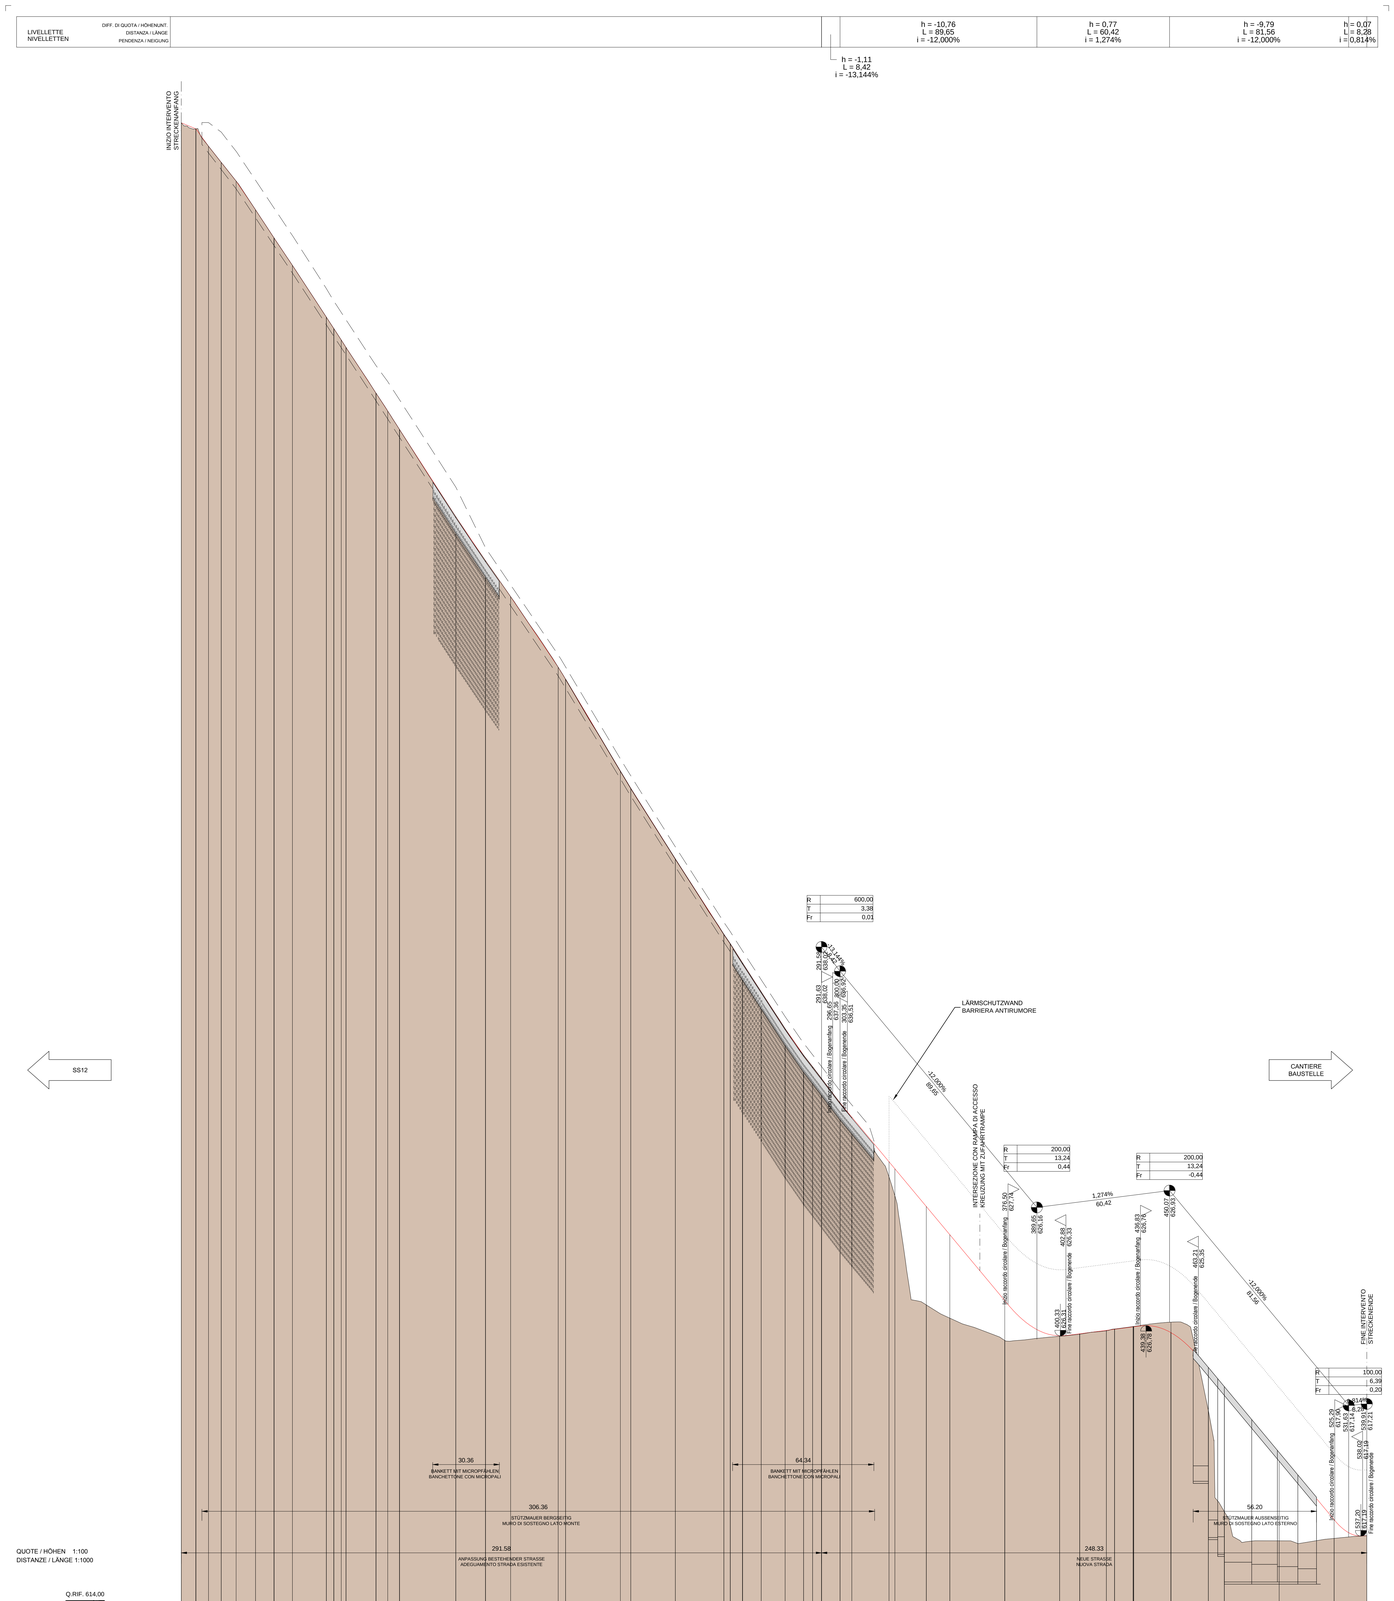

QUADRO D'UNIONE / BLATTÜBERSICHT

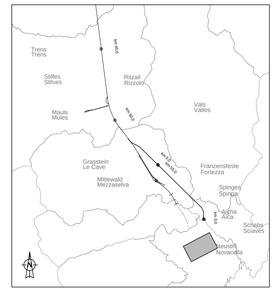

M / SCALA 1 : 100

M / SCALA 1 : 1.000

50m 0 50m 100m

Referenzdokumente
Documenti di riferimento

02_H61_EG_400_KLP_D0700_54015	Übersichtslageplan Baustellenbereiche	Corografia ubicazione aree di cantiere
02_H61_EG_400_KLP_D0700_54030	Gesamtlageplan Bereich Aicha	Planimetria d'insieme settore Aica

Bearbeitungsstand
Stato di elaborazione

Revision Revisione	Änderungen Modifiche	Verantwortlicher Änderung Responsabile modifica	Datum Data
00	Erstversion / Prima Versione	Mira	20.01.2014
01	Zweite Version	Caser	29.01.2014
10	Endabgabe / Consegna Definitiva	Caser	31.07.2014
11	Projektvervollständigung und Umsetzung der Verbesserungen aus dem Prüfverfahren / Completamento progetto e recepimento istruttoria	Caser	09.10.2014
20	Überarbeitung infolge Dienstanweisung Nr. 1 vom 17.10.2014 / Revisione a seguito OOS n°1 del 17.10.14	Caser	04.12.2014
21	Abgabe für Ausschreibung / Emissione per Appalto	Caser	30.01.2015

Mit Beteiligung der Europäischen Union aus dem Haushalt der Transeuropäischen Verkehrsnetze finanziertes Vorhaben
Opera finanziata con la partecipazione dell' Unione Europea attraverso il bilancio delle reti di transporto transeuropee

Ausbau Eisenbahnachse München-Verona
BRENNER BASISTUNNEL
Ausführungsplanung

Potenziamento asse ferroviario Monaco - Verona
GALLERIA DI BASE DEL BRENNERO
Progettazione esecutiva

D0700: Baulos Mauls 2-3 — D0700: Lotto Mules 2-3

Projekteinheit	WBS
Baustelleneinrichtung - Baustelle Hinterrigger	Cantierizzazione - Cantiere Hinterrigger
Dokumentenart	**Tipo documento**
Längenschnitt	Profilo longitudinale
Titel	**Titolo**
Baustellenflächen - Bereich Aicha Längenschnitt Abschnitt C	Aree di cantiere - Settore Aica Profilo longitudinale tratto C

RTI 4P — Raggruppamento Temporaneo di Imprese 4P (mandataria) ed i mandanti Pöyry, pini swiss engineers, PASQUALI-RAUSA
Generalplaner / Responsabile integrazioni prestazioni specialistiche
Ing. Enrico Maria Pizzarotti
Dott. Ingg. Milano N° A 20470

Mandataria	*Mandante*	*Mandante*	*Mandante*
PRO ITER	PÖYRY	pini swiss engineers	PASQUALI-RAUSA
Fachplaner / I progettista specialista	*Fachplaner / I progettista specialista*	*Fachplaner / I progettista specialista*	*Fachplaner / I progettista specialista* Ing. Federico Pasquali Dott. Ingg. Bolzano N° 1682

	Datum / Data	Name / Nome	Gesellschaft / Società
Bearbeitet / Elaborato	30.01.2015	Caser	Pasquali-Rausa
Geprüft / Verificato	30.01.2015	Pasquali	Pasquali-Rausa

BBT — Galleria di Base del Brennero / Brenner Basistunnel BBT SE

Name / Nome: R. Zurlo
Name / Nome: K. Bergmeister

Projekt-Nr. / Nr. progetto	von / da 32.0+88 bis / a 54.0+15 bei / al	Bau-Km / Km / Chilometro opera	von / da bis / a bei / al	Status Dokument / Stato documento	Massstab / Scala 1 : 1.000/100

Stand / Stato	Los / Lotto	Einheit / Unità	Nummer / Numero	Dokumentenart / Tipo documento	Vertrag / Contratto	Nummer / Codice	Revision / Revisione
02	H61	BS	450	KLS	D0700	54665	21

1.03m²