
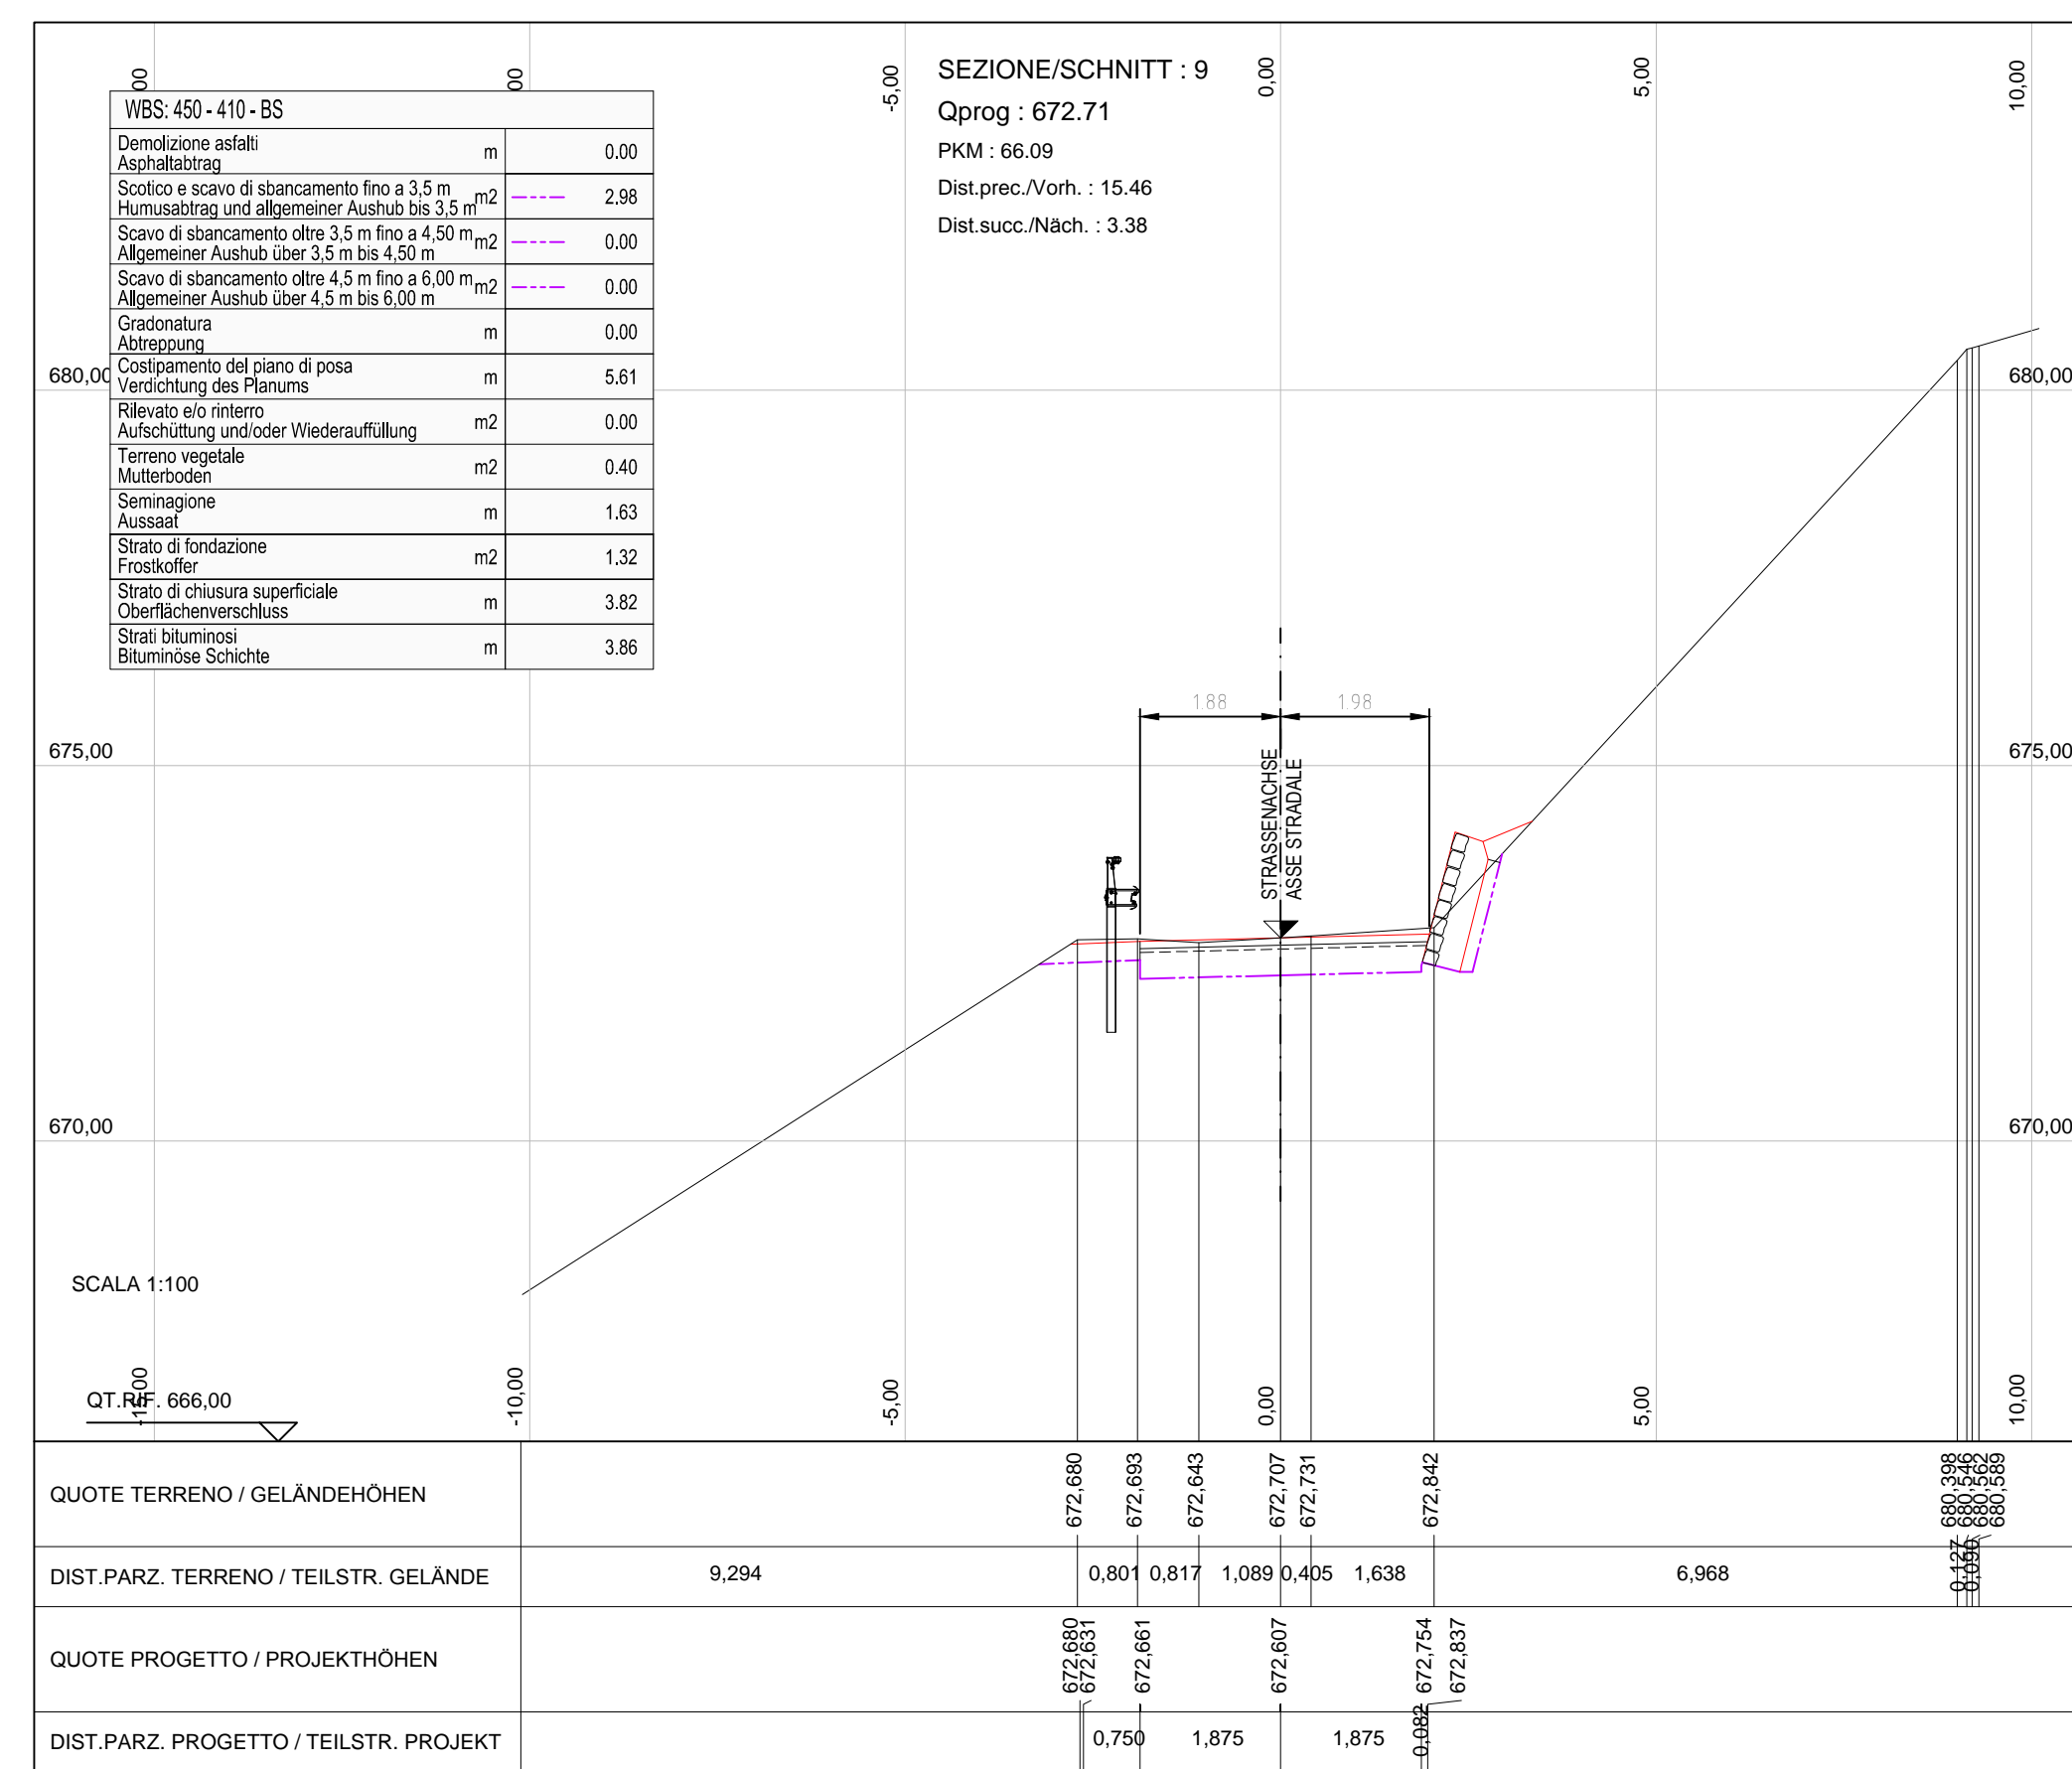
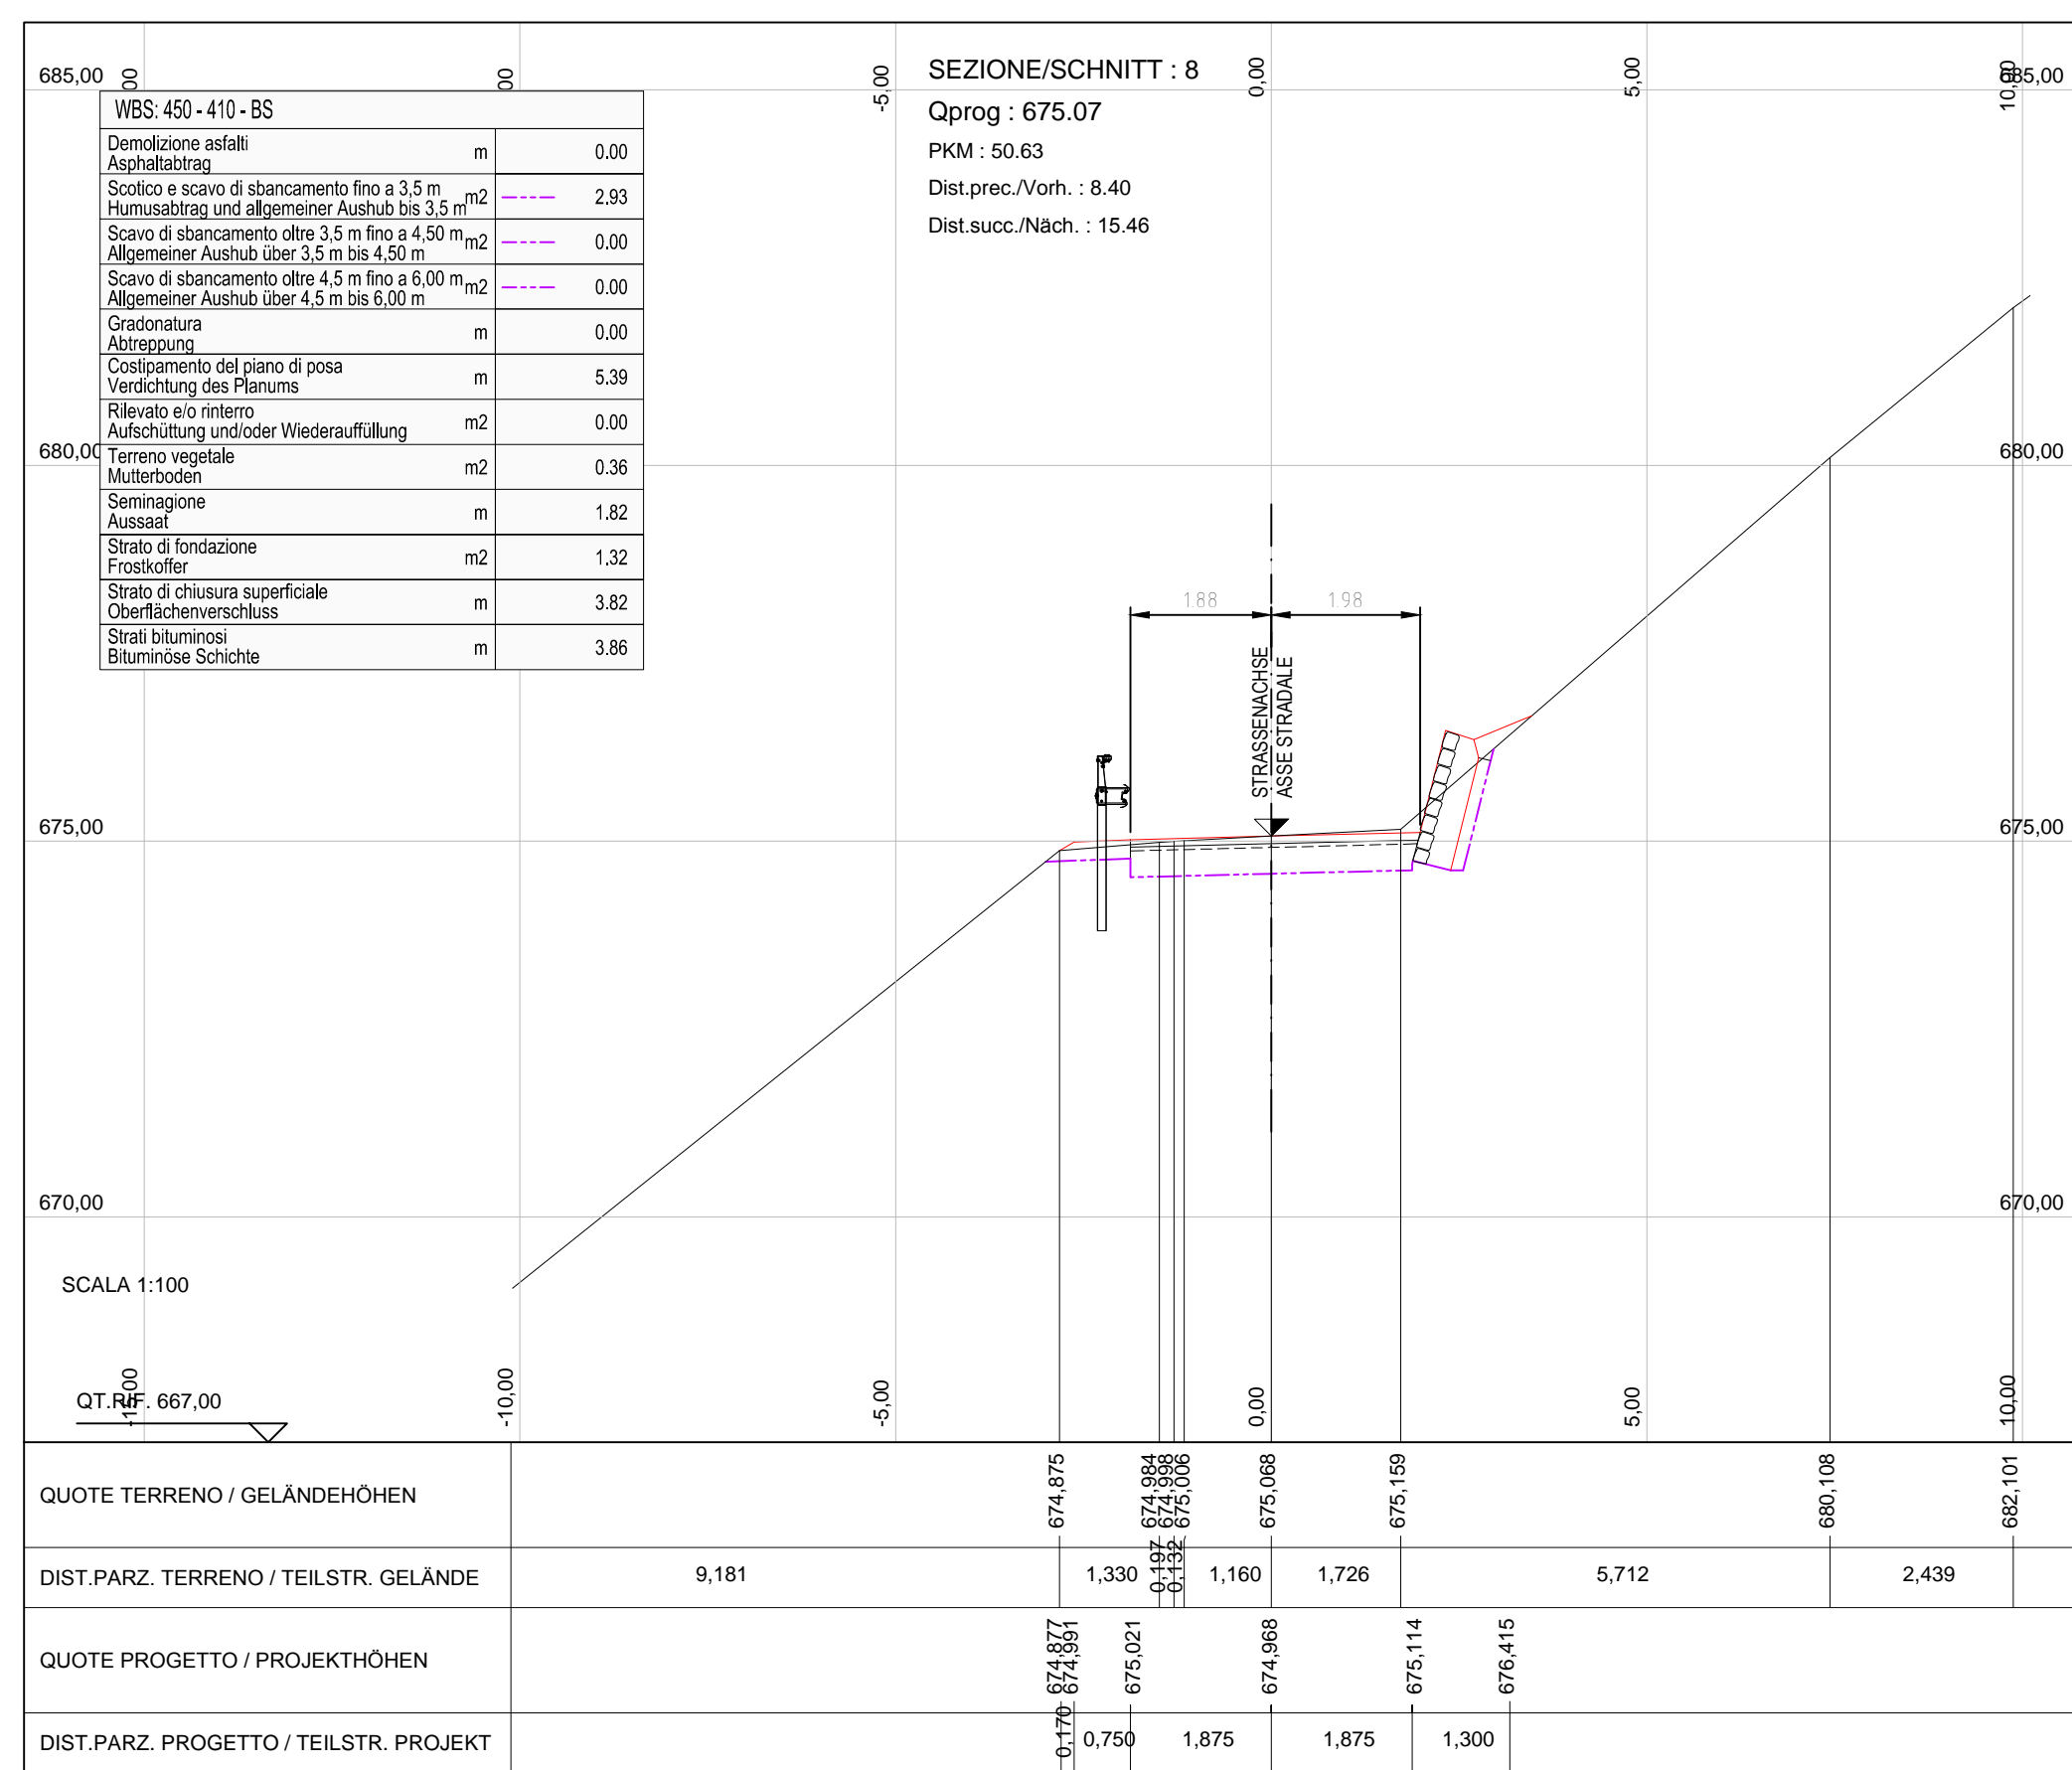


Referenzdocumente		
Documenti di riferimento		
02_H61_EG_400_KLP_D0700_54015	Übersichtstageplan Baustellenbereiche	Corografia ubicazione aree di cantiere
02_H61_EG_400_KLP_D0700_54030	Gesamttageplan Bereich Aicha	Planimetria d'insieme settore Aicha

Barbeitungsstand			
Stato di elaborazione			
Revision	Andere / Modifiche	Verantwortliche / Responsabile modifica	Datum / Data
01	Abgabe für Ausschreibung / Emissione per Appalto	Casar	30.01.2015
01	Zweite Version / Seconda versione	Casar	29.01.2014
02	Dritte Version / Terza Versione	Casar	17.02.2014
10	Endabgabe / Consenza Definitiva	Casar	31.07.2014
11	Prüfungsvorbereitung und Umsetzung der Verbesserungen aus dem Prüfverfahren / Completamento progetto e implementazione modifiche	Casar	09.10.2014
20	Überarbeitung Frage, Darstellung Nr. 1 vom 17.10.2014 / Revisione a seguito QDS n°1 del 17.10.14	Casar	04.12.2014

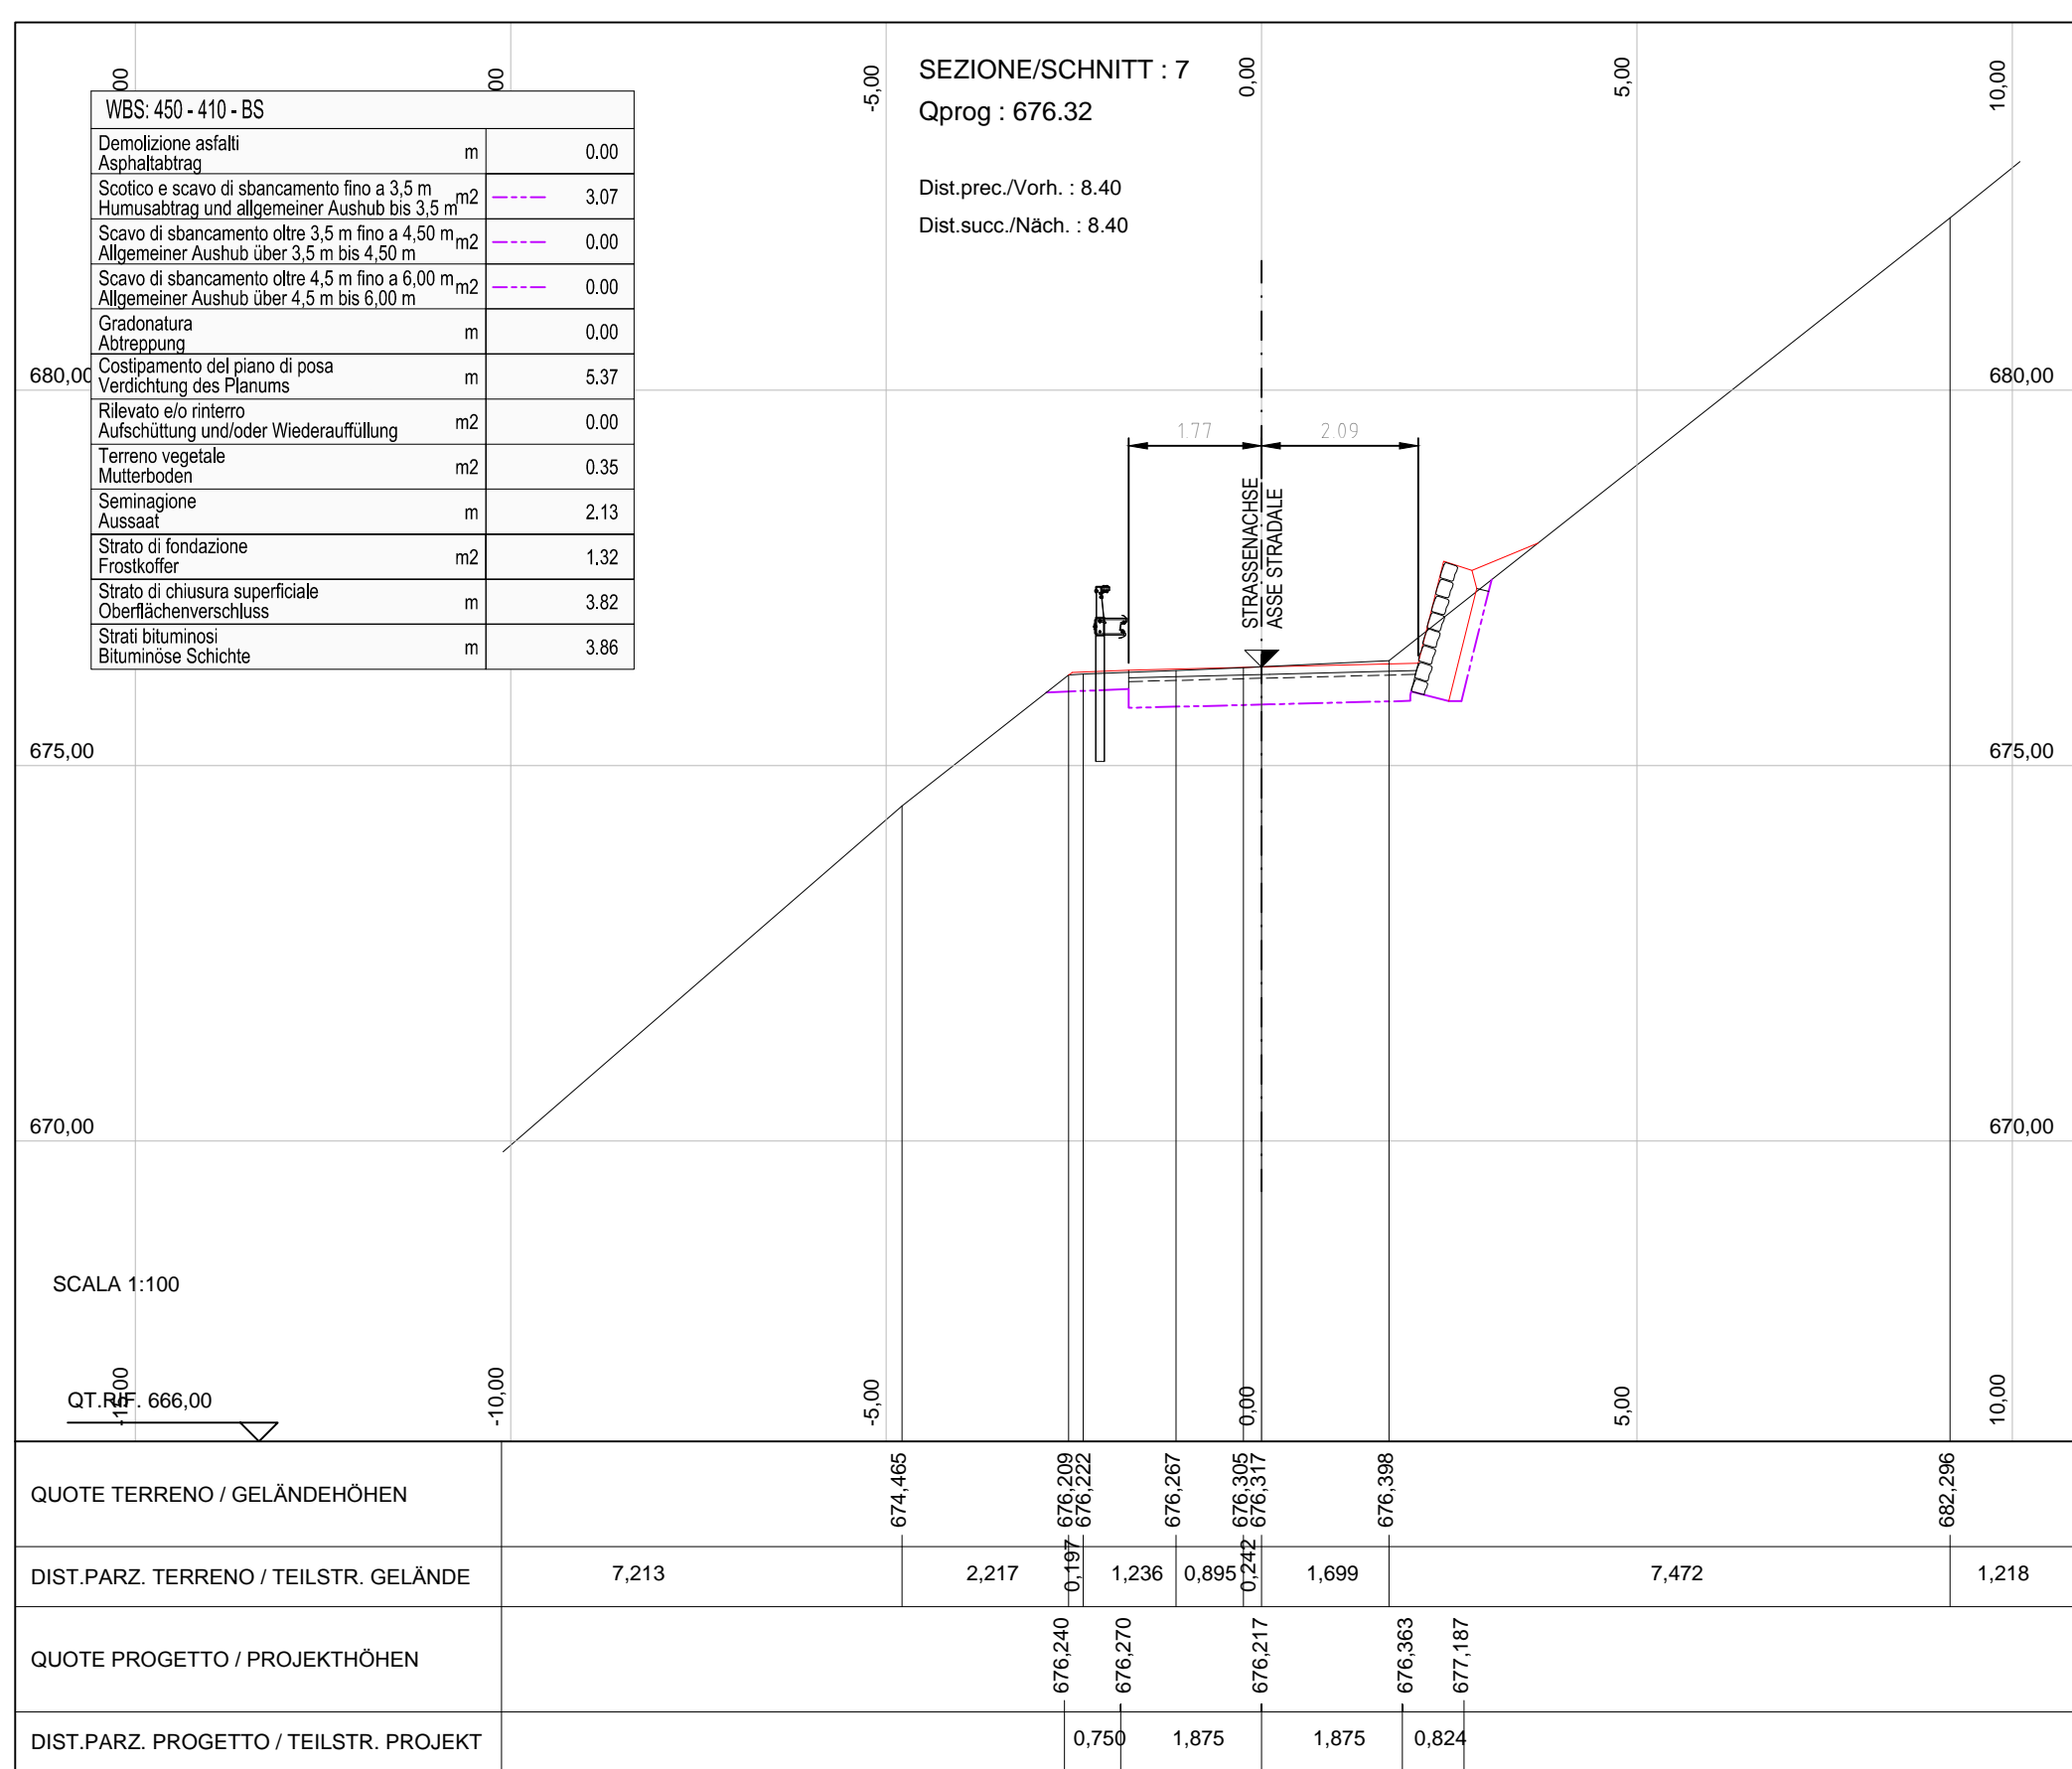

Asstau Eisenbahnhalle München-Vernon  
**BRENNER BASISTUNNEL**  
 Ausfuhrungsplanung

Protezione assie ferroviaria Monaco - Verona  
**GALLERIA DI BASE DEL BRENNERO**  
 Progettazione esecutiva

D0700: Buisin Males 2-3	D0700: Loto Males 2-3
Progettazione	WBS
Baustelleneinrichtung - Baustelle Hintergiger	Cantierizzazione - Cantiere Hintergiger
Documentazione	Tavo documenta
Querprofil	Sezione trasversale
Tav. Baustellenflächen - Bereich Aicha	Area di cantiere - Settore Aicha
Querschnitte Abschnitt C (Blatt 1/6)	Sezioni trasversali tratto C (Tav. 1/6)

Mandatar	Mandante	Mandatar	Mandante
PRO ITER	POYRY	pin swiss	PARISQUA-RAUSA
Partner / progetto speciale	Partner / progetto speciale	Partner / progetto speciale	Partner / progetto speciale
			Ing. Federico Pasquati

Bausteller / Elaborato	Datum / Data	Name / Nome	Gesellschaft / Società
02_H61_Verfahren	30.01.2015	Casar	Proquati-Rausa
02_H61_Verfahren	30.01.2015	Proquati	Proquati-Rausa

BBT	Name / Nome	Name / Nome
Galleria di Base del Brennero	R. Zufo	K. Beiglmöster

Projekt	vor / da	Rev. / rev.	Druck / Druck	Masse / Scale
02	H61	BS	450	KQP D0700 54710