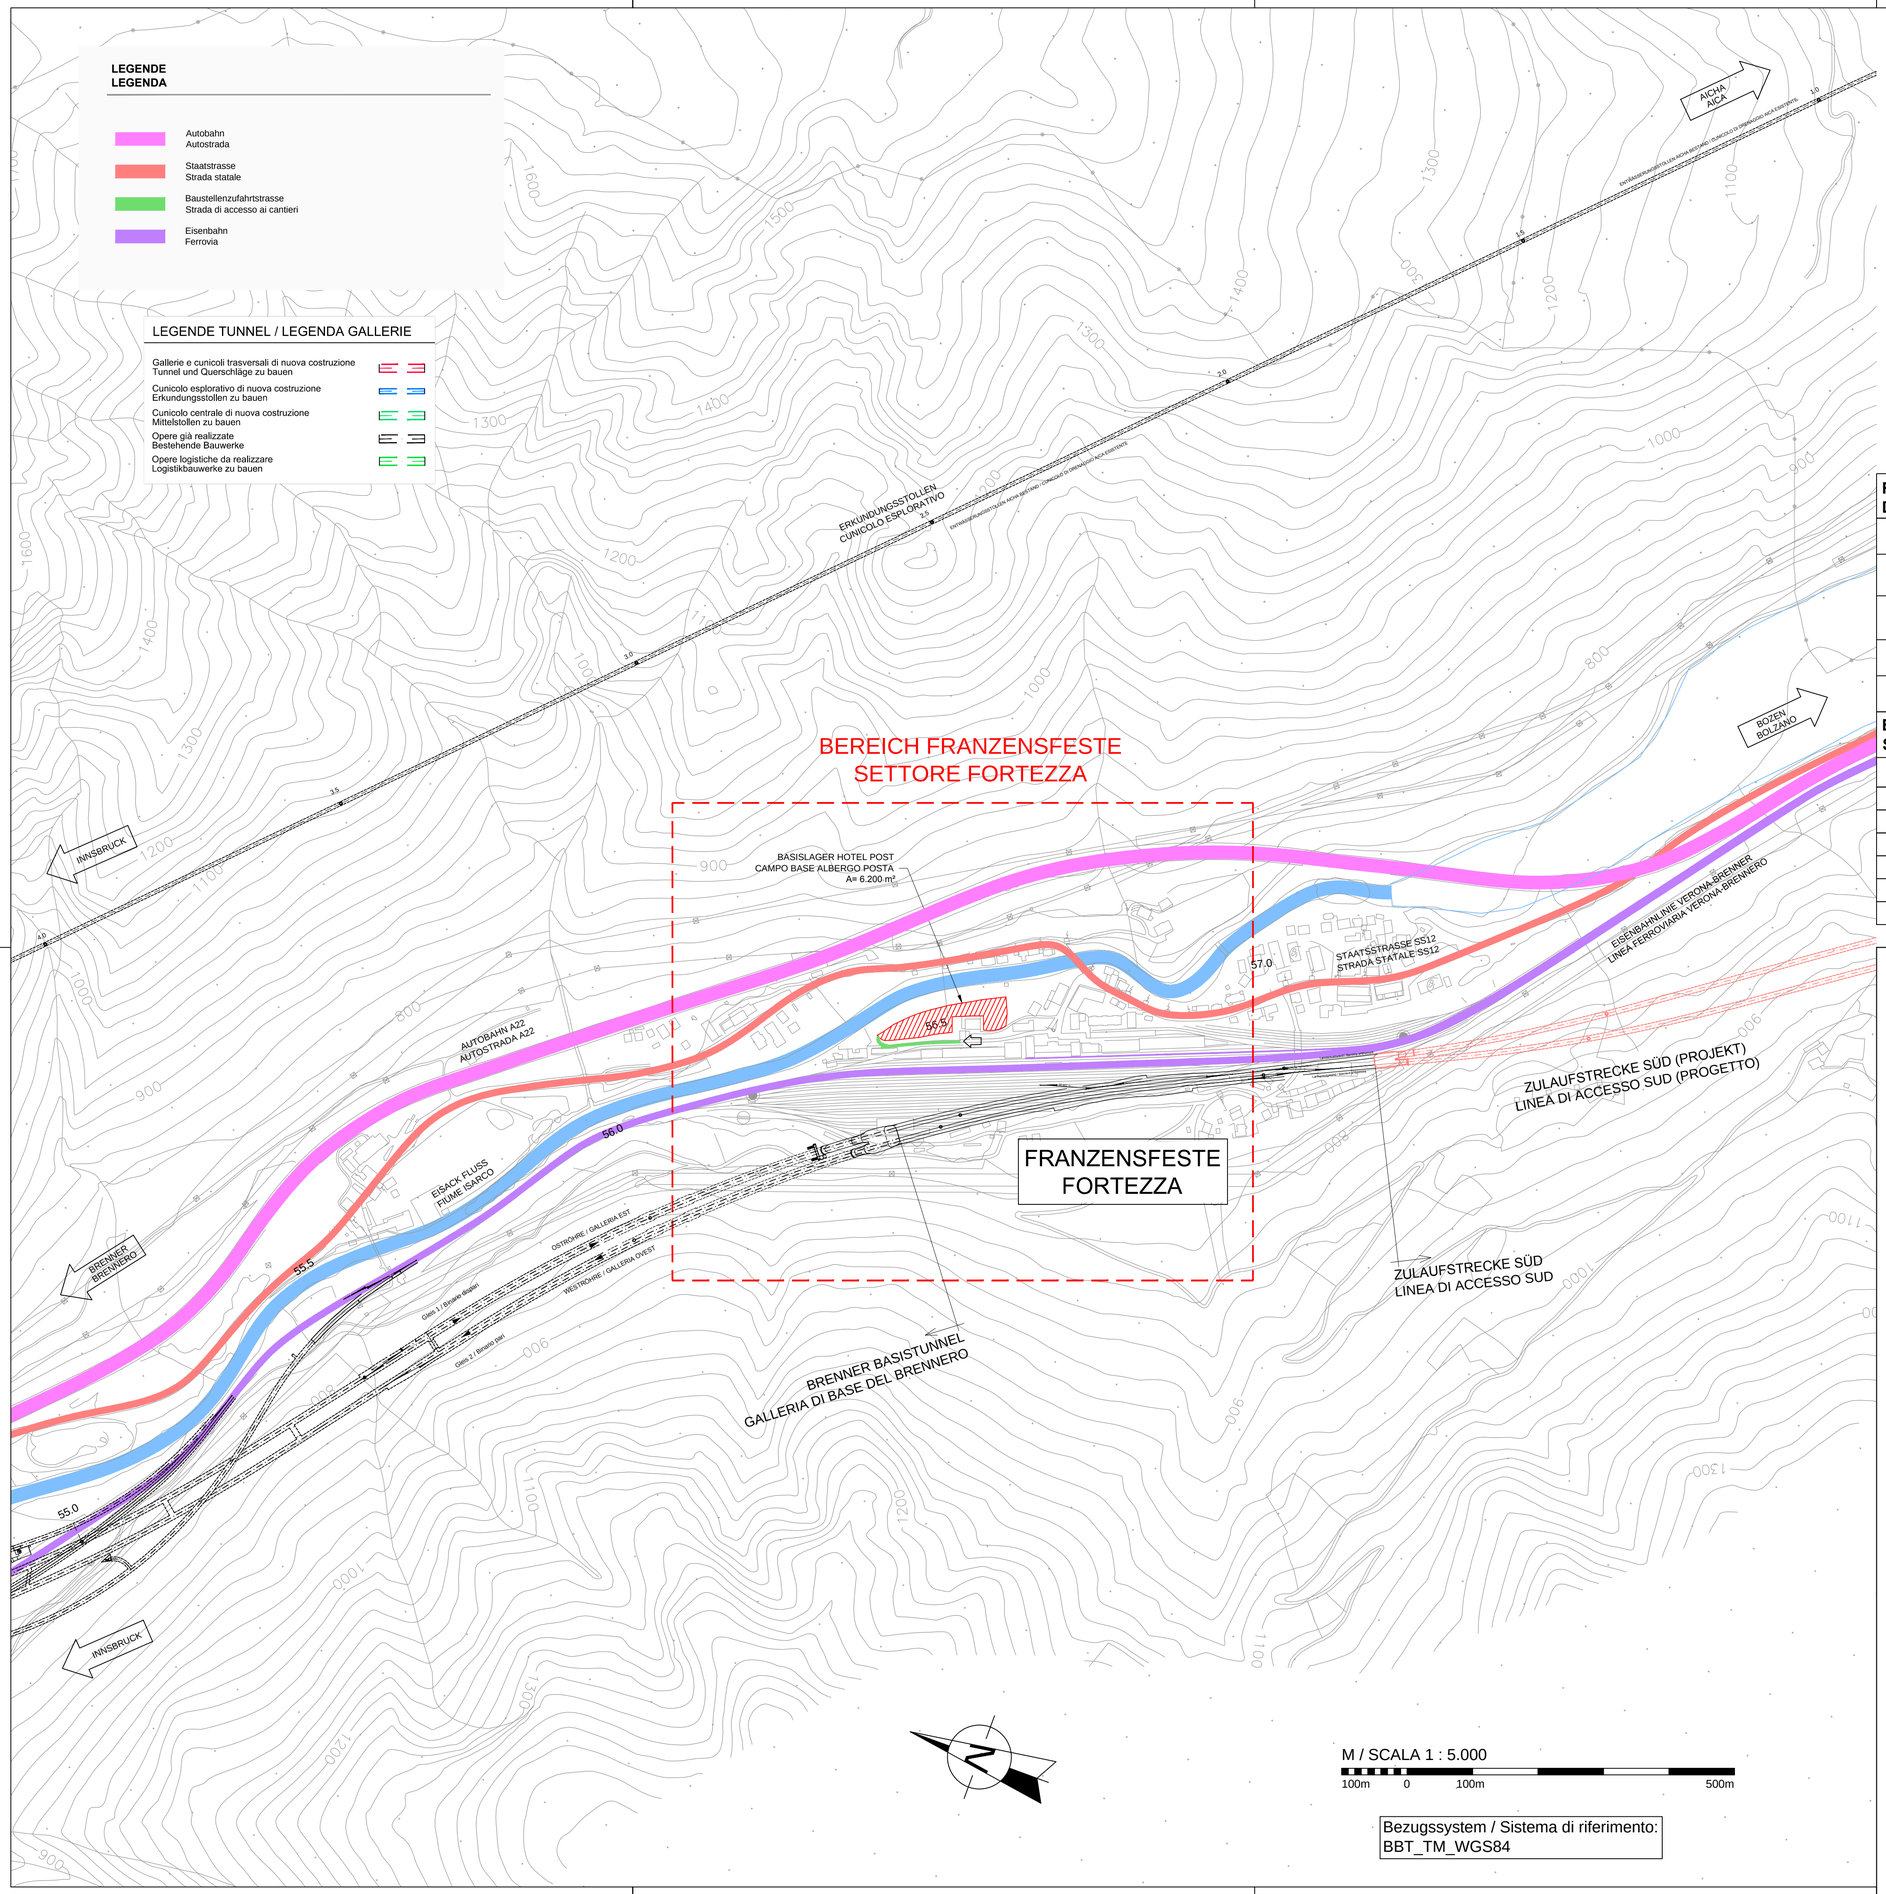

QUADRO D'UNIONE / BLATTÜBERSICHT

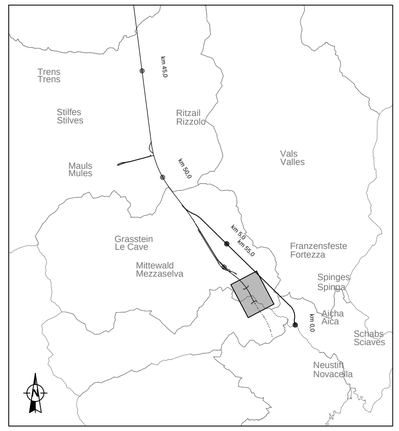

Referenzdokumente
Documenti di riferimento

02_H61_EG_400_KTB_D0700_54005	Bericht Baustelleneinrichtung	Relazione sulla cantierizzazione

Bearbeitungsstand
Stato di elaborazione

Revision Revisione	Änderungen Modifiche	Verantwortlicher Änderung Responsabile modifica	Datum Data
21	Abgabe für Ausschreibung / Emissione per Appalto	Lodola	30.01.2015
01	Zweite Version / Seconda versione	Lodola	18.02.2014
02	Dritte Version / Terza versione	Lodola	16.04.2014
10	Endabgabe / Consegna Definitiva	Lodola	31.07.2014
11	Projektvervollständigung und Umsetzung der Verbesserungen aus dem Prüfverfahren / Completamento progetto e recepimento istruttoria	Lodola	09.10.2014
20	Überarbeitung infolge Dienstanweisung Nr. 1 vom 17.10.2014 / Revisione a seguito ODS n°1 del 17.10.14	Lodola	04.12.2014

Mit Beteiligung der Europäischen Union aus dem Haushalt der Transeuropäischen Verkehrsnetze finanziertes Vorhaben

Opera finanziata con la partecipazione dell' Unione Europea attraverso il bilancio delle reti di transporto transeuropee

Ausbau Eisenbahnachse München-Verona

BRENNER BASISTUNNEL

Ausführungsplanung

Potenziamento asse ferroviario Monaco - Verona

GALLERIA DI BASE DEL BRENNERO

Progettazione esecutiva

D0700: Baulos Mauls 2-3

D0700: Lotto Mules 2-3

Projekteinheit
Baustelleneinrichtung - Allgemein

WBS
Cantierizzazione - Generale

Dokumentenart
Lageplan

Tipo documento
Planimetria

Titel
Baustellenflächen
Gesamtlageplan Bereich Franzensfeste

Titolo
Aree di cantiere
Planimetria d'insieme settore Fortezza

RTI 4P Raggruppamento Temporaneo di Imprese 4P
Via Pio Bondioli S.r.l. Via G.B. Sammartini 3, 20125 Milano, Tel. +39.0257975911, Fax +39.0257510312

Generalplaner / Responsabile integrazioni prestazioni specialistiche
Ing. Enrico Maria Pizzarotti
Ord. Ingg. Milano N° A 23470

Mandataria	*Mandante*	*Mandante*	*Mandante*
PRO ITER Progetto Infrastrutture Territorio s.r.l.	PÖYRY	pini swiss engineers	PASQUALI-RAUSA ENGINEERING S.r.l./G.m.b.H.
Fachplaner / Il progettista specialista	*Fachplaner / Il progettista specialista*	*Fachplaner / Il progettista specialista*	*Fachplaner / Il progettista specialista* Ing. Federico Pasquali *Ord. Ingg. Bolzano N° 680*

	Datum / Data	Name / Nome	Gesellschaft / Società
Bearbeitet / Elaborato	30.01.2015	Lodola	Pasquali-Rausa
Geprüft / Verificato	30.01.2015	Pasquali	Pasquali-Rausa

BBT Galleria di Base del Brennero
Brenner Basistunnel BBT SE

Name / Nome
R. Zurlo

Name / Nome
K. Bergmeister

Projekt-kilometer / Chilometro progetto	von / da bis / a bei / al	32.0+88 54.0+15	Bau-kilometer / Chilometro opera	von / da bis / a bei / al	Status Dokument / Stato documento	Massstab / Scala
						1 : 5.000

Staat Stato	Los Lotto	Einheit Unità	Nummer Numero	Dokumentenart Tipo documento	Vertrag Contratto	Nummer Codice	Revision Revisione
02	H61	EG	400	KLP	D0700	54025	21

0.46m²