PLANIMETRIA 1/2
LAGEPLAN 1/2

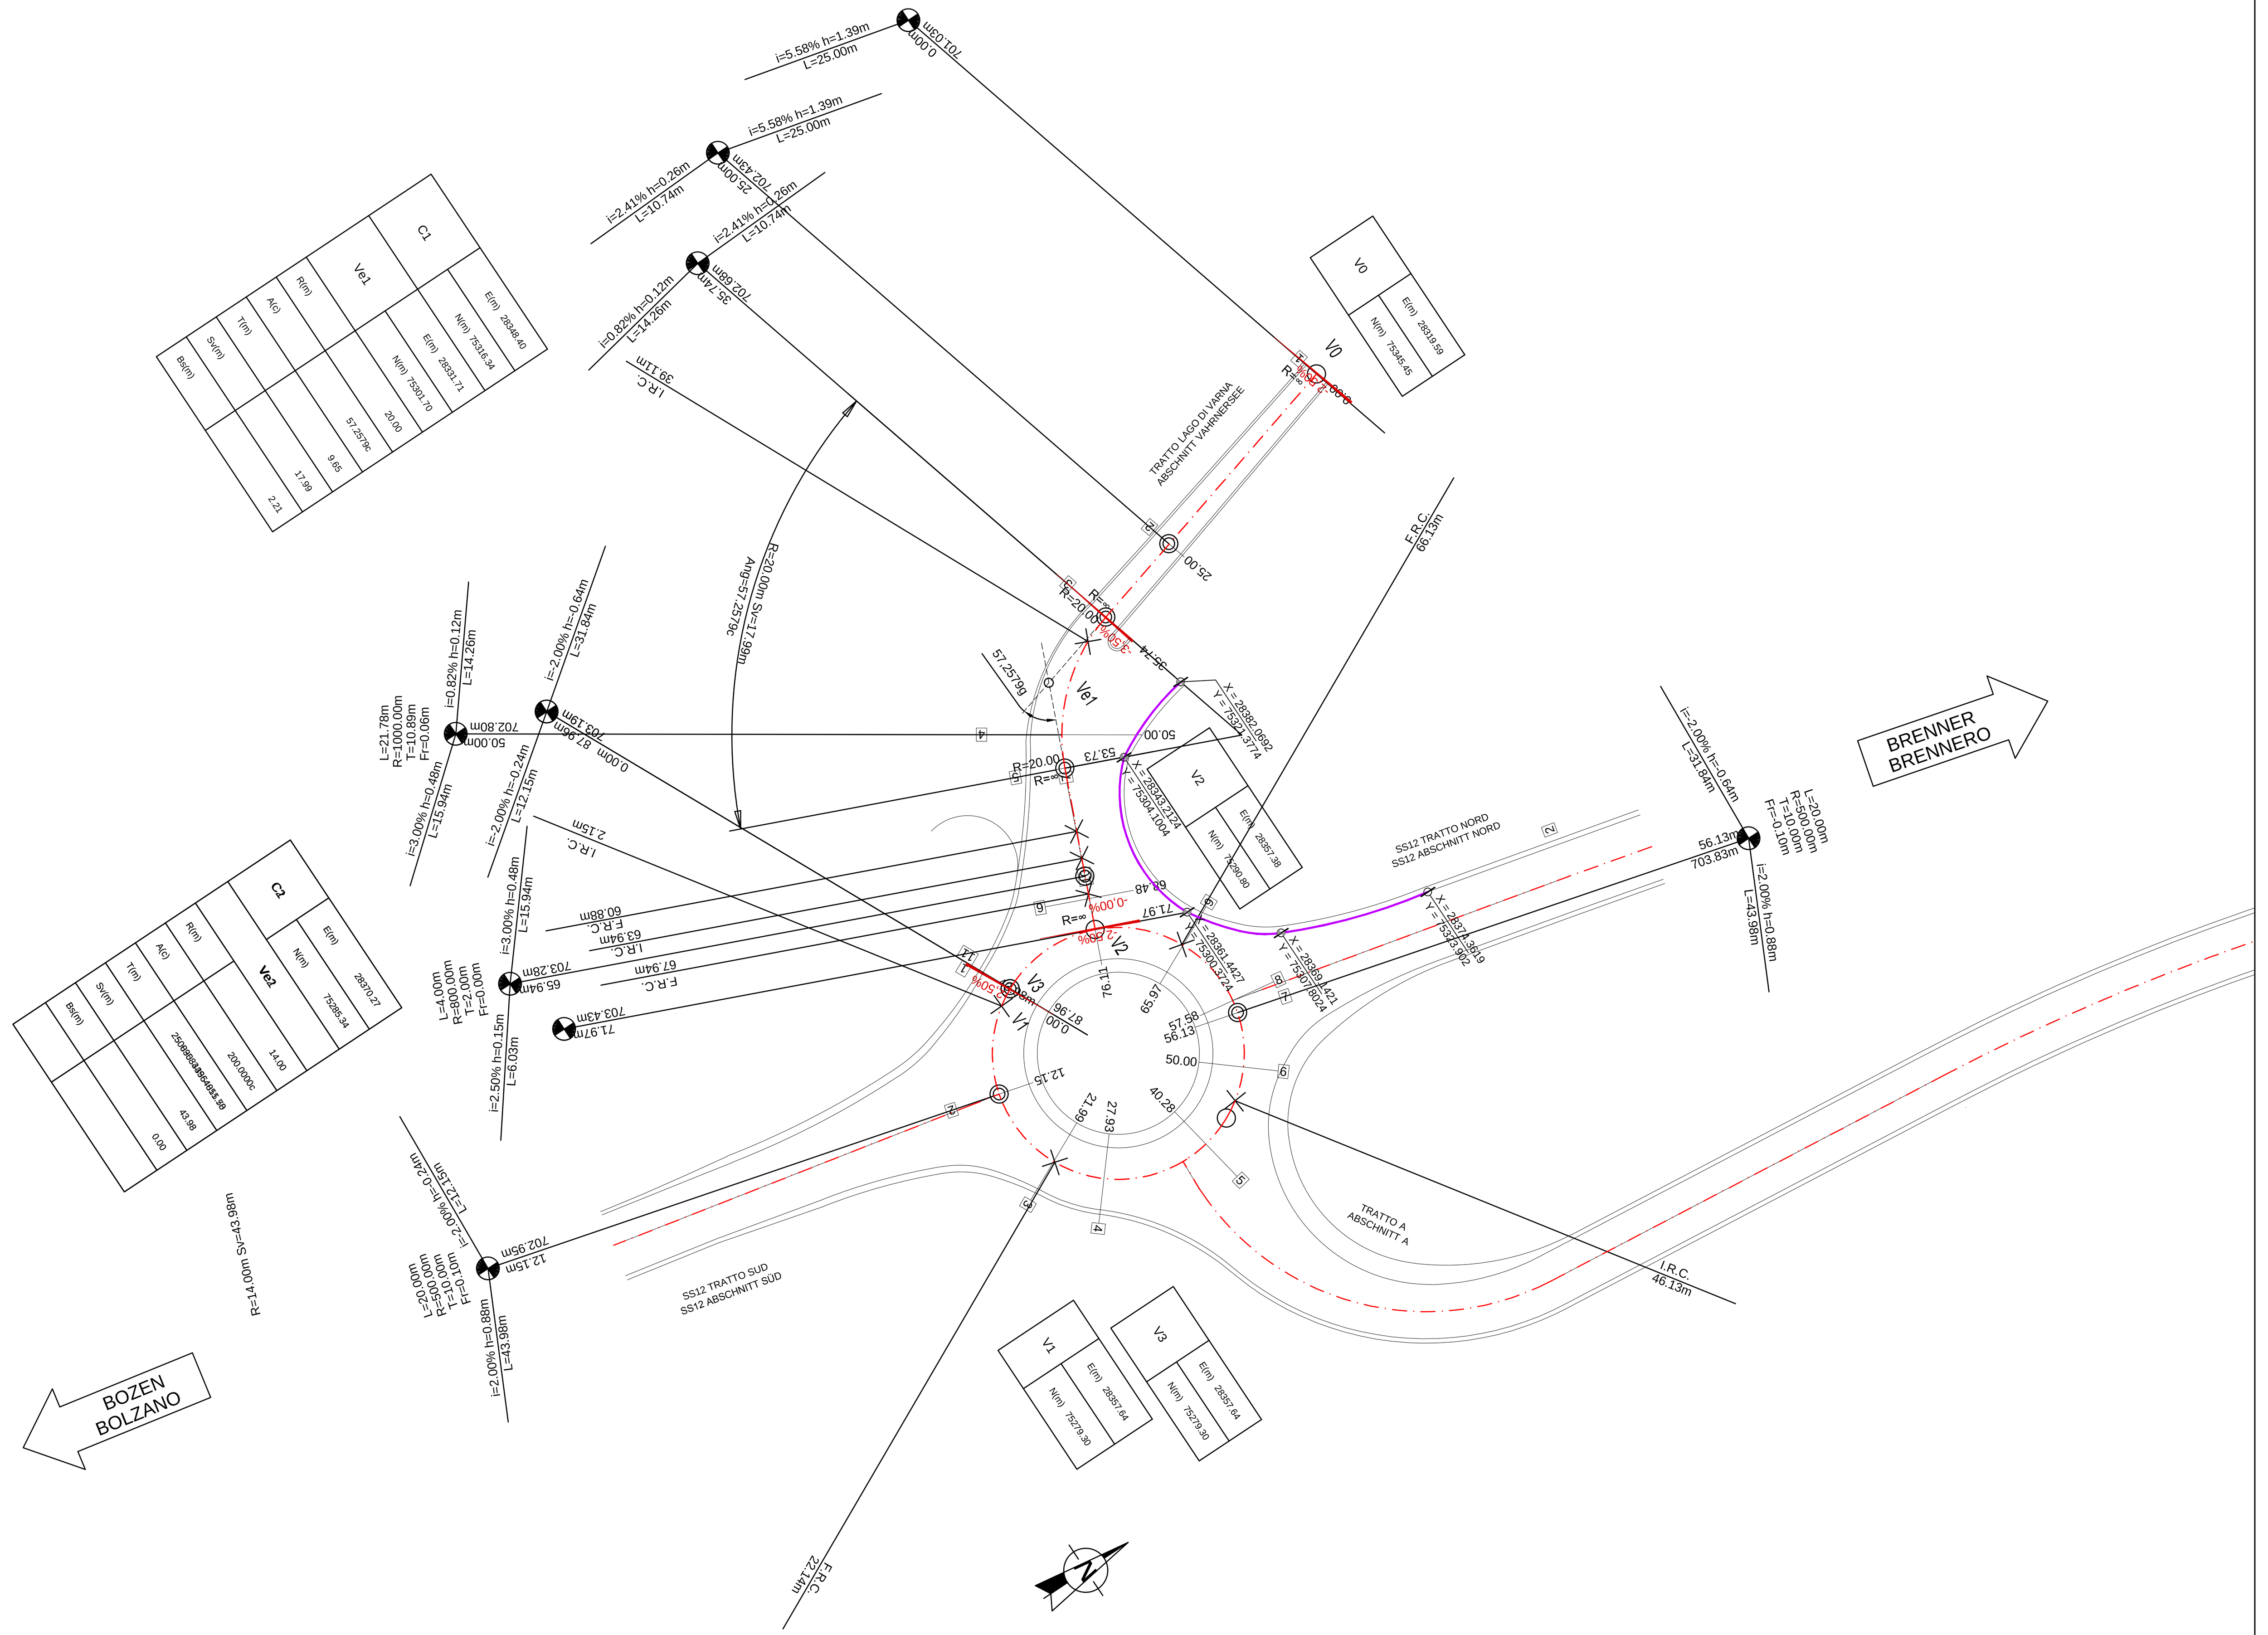

LEGENDE
LEGENDA

I.R.C. = Inizio raccordo circolare / Bogenanfang
F.R.C. = Fine raccordo circolare / Bogenende

PLANIMETRIA 2/2
LAGEPLAN 2/2

M / SCALA 1 : 500

10m 0 10m 50m

Bezugssystem / Sistema di riferimento:
BBT_TM_WGS84

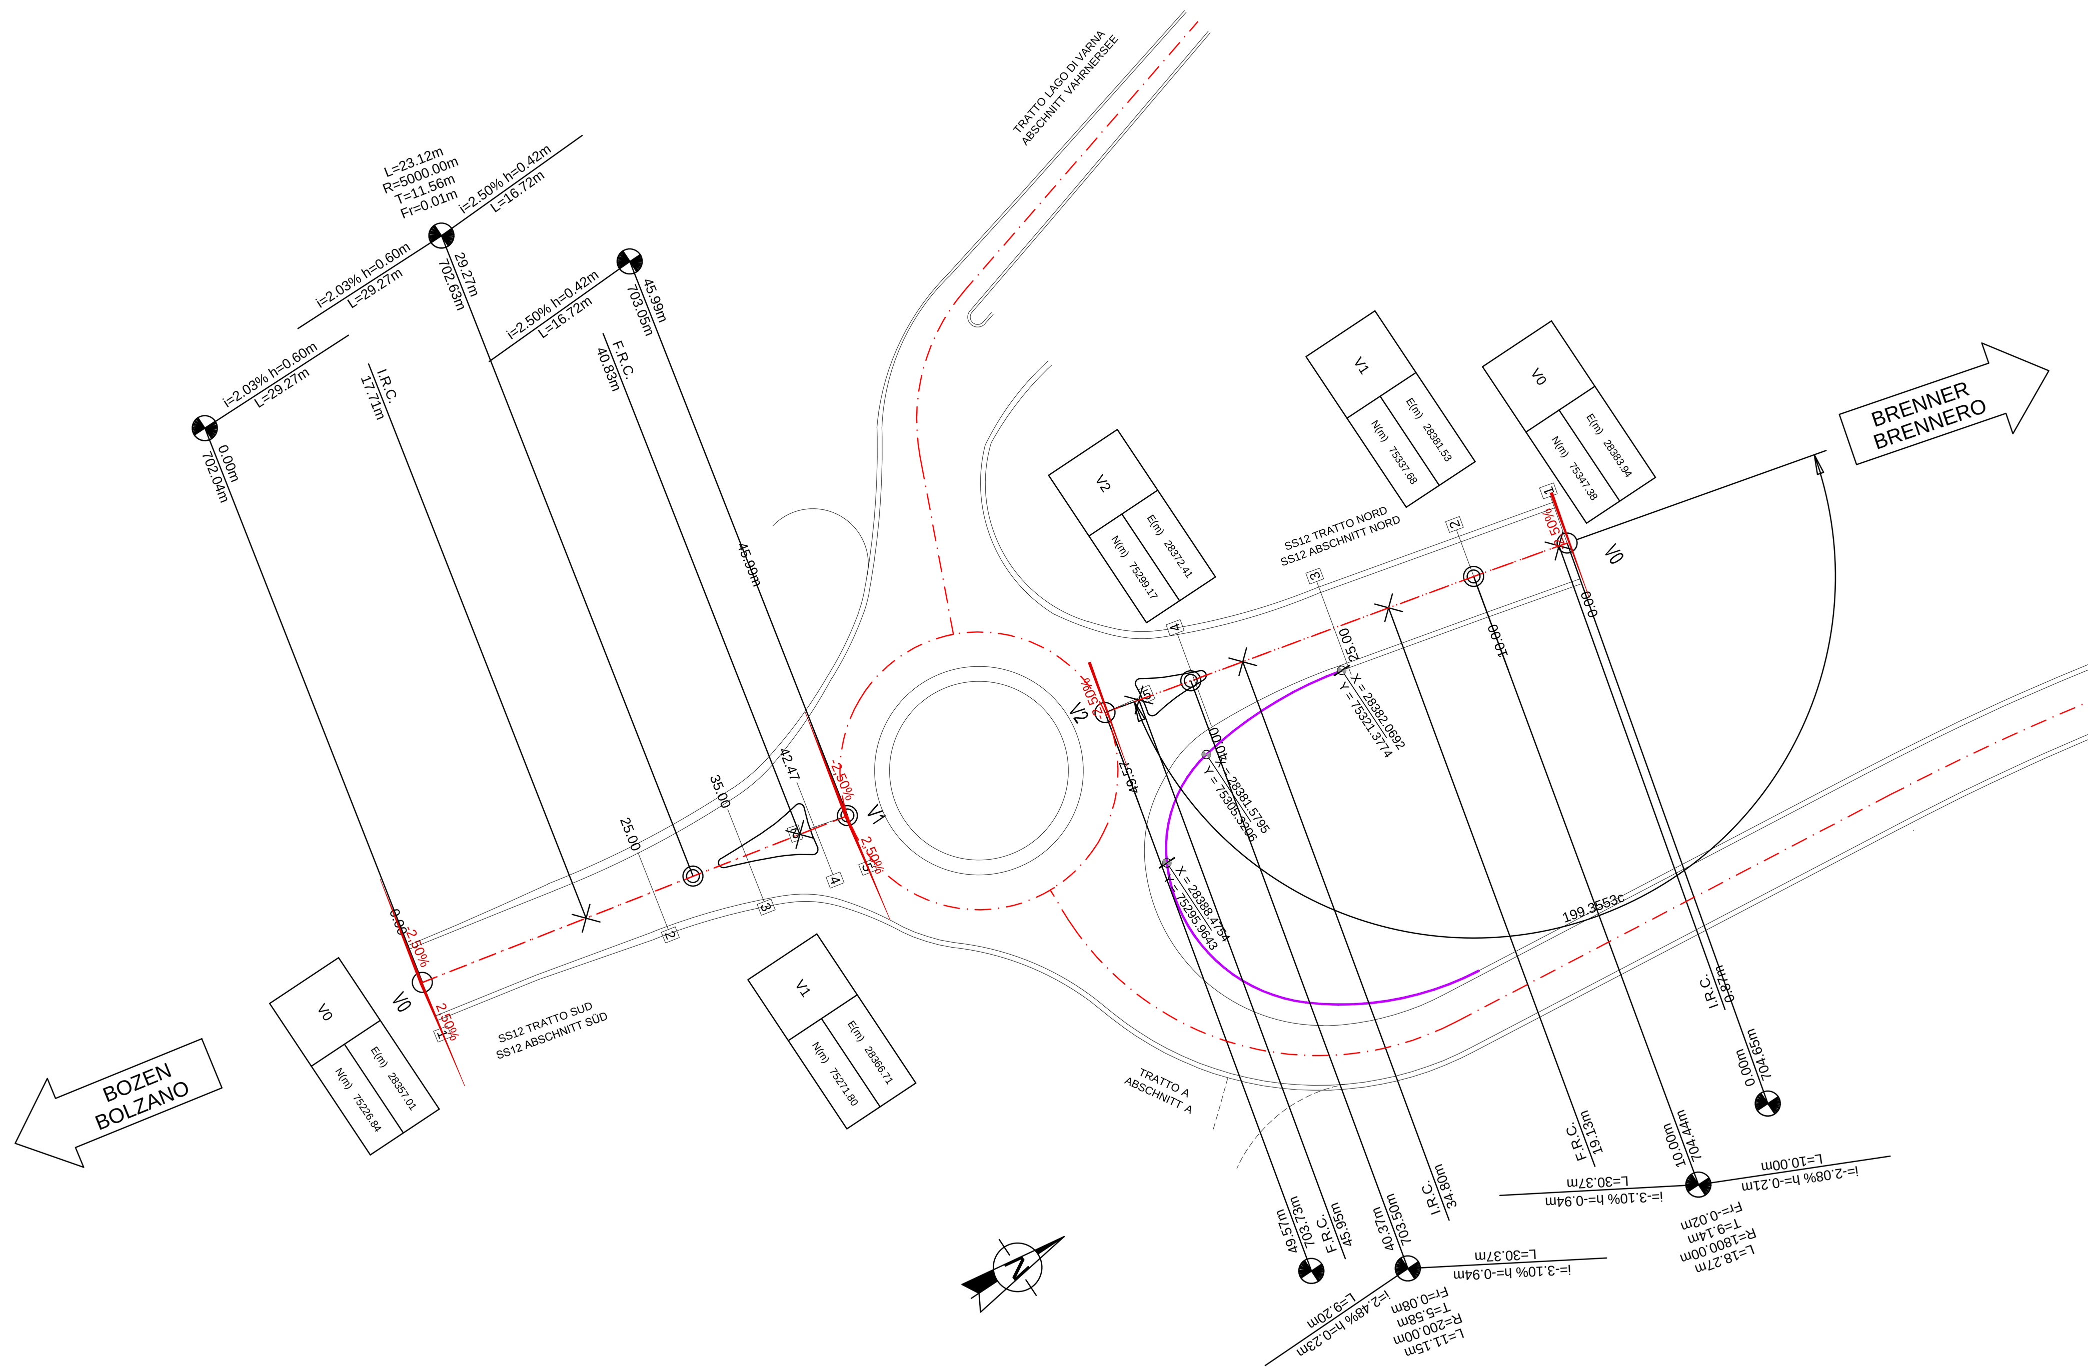

LEGENDE
LEGENDA

I.R.C. = Inizio raccordo circolare / Bogenanfang
F.R.C. = Fine raccordo circolare / Bogenende

QUADRO D'UNIONE / BLATTÜBERSICHT

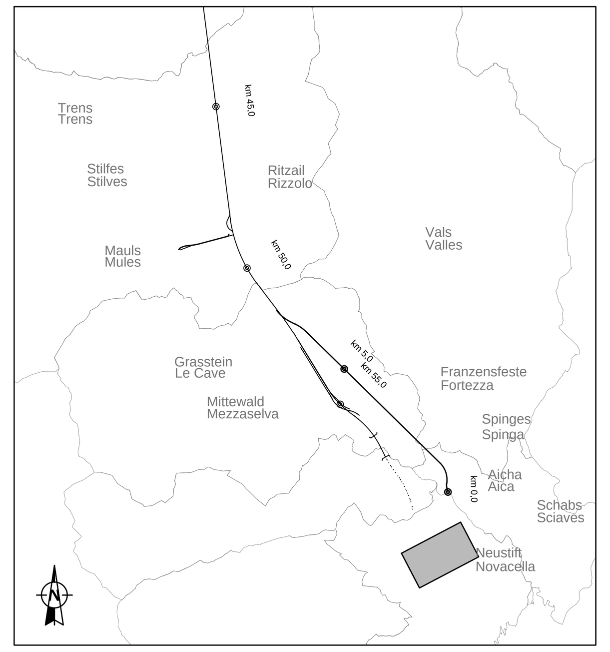

Referenzdokumente
Documenti di riferimento

02_H61_EG_400_KLP_D0700_54015	Übersichtslageplan Baustellenbereiche	Corografia ubicazione aree di cantiere
02_H61_EG_400_KLP_D0700_54030	Gesamtlageplan Bereich Aicha	Planimetria d'insieme settore Aica

Bearbeitungsstand
Stato di elaborazione

Revision Revisione	Änderungen Modifiche	Verantwortlicher Änderung Responsabile modifica	Datum Data
00	Erstversion / Prima Versione	Mira	10.01.2014
10	Endabgabe / Consegna Definitiva	Mira	31.07.2014
11	Projektvervollständigung und Umsetzung der Verbesserungen aus dem Prüfverfahren / Completamento progetto e recepimento istruttoria	Mira	09.10.2014
20	Überarbeitung infolge Dienstanweisung Nr. 1 vom 17.10.2014 / Revisione a seguito ODS n°1 del 17.10.14	Mira	04.12.2014
21	Abgabe für Ausschreibung / Emissione per Appalto	Mira	30.01.2015

Mit Beteiligung der Europäischen Union aus dem Haushalt der Transeuropäischen Verkehrsnetze finanziertes Vorhaben

Opera finanziata con la partecipazione dell' Unione Europea attraverso il bilancio delle reti di transporto transeuropee

Ausbau Eisenbahnachse München-Verona
BRENNER BASISTUNNEL
Ausführungsplanung

Potenziamento asse ferroviario Monaco - Verona
GALLERIA DI BASE DEL BRENNERO
Progettazione esecutiva

D0700: Baulos Mauls 2-3 — D0700: Lotto Mules 2-3

Projekteinheit	WBS
Baustelleneinrichtung - Baustelle Hinterrigger	Cantierizzazione - Cantiere Hinterrigger
Dokumentenart	**Tipo documento**
Absteckplan	Planimetria di tracciamento
Titel	**Titolo**
Baustellenflächen - Bereich Aicha Trassierungslageplan Kreisverkehr	Aree di cantiere - Settore Aica Planimetria di tracciamento rotatoria

RTI 4P — Raggruppamento Temporaneo di Imprese 4P
c/o Pro Iter S.r.l., Via G.B. Sammartini 5, 20125 Milano, Tel.: +39 026787911, Fax: +39 0287152612

Generalplaner / Responsabile integrazioni prestazioni specialistiche
Ing. Enrico Maria Pizzarotti
Ord. Ingg. Milano N° A 29470

Mandataria	Mandante	Mandante	Mandante
PRO ITER Progetto Infrastrutture Territorio s.r.l.	PÖYRY	pini swiss engineers	PASQUALI-RAUSA ENGINEERING S.r.l./G.m.b.H.
Fachplaner / il progettista specialista	*Fachplaner / il progettista specialista*	*Fachplaner / il progettista specialista*	*Fachplaner / il progettista specialista* Ing. Federico Pasquali *Ord. Ingg. Bolzano N° 680*

	Datum / Data	Name / Nome	Gesellschaft / Società
Bearbeitet / Elaborato	30.01.2015	Mira	Pasquali-Rausa
Geprüft / Verificato	30.01.2015	Pasquali	Pasquali-Rausa

BBT — Galleria di Base del Brennero — Brenner Basistunnel BBT SE

	Name / Nome	Name / Nome
	R. Zurlo	K. Bergmeister

Projekt-kilometer / Chilometro progetto	Bau-kilometer / Chilometro opera	Status Dokument / Stato documento	Massstab / Scala
von / da 32.0+88 bis / a 54.0+15 bei / al	von / da bis / a bei / al		1 : 500

Staat Stato	Los Lotto	Einheit Unitá	Nummer Numero	Dokumentenart Tipo documento	Vertrag Contratto	Nummer Codice	Revision Revisione
02	H61	BS	P01	KAP	D0700	54625	21

0.80m²