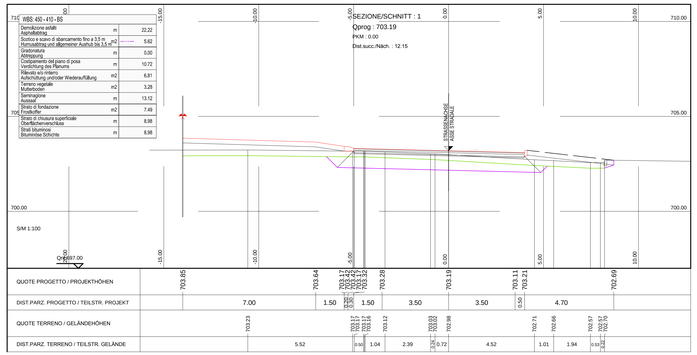

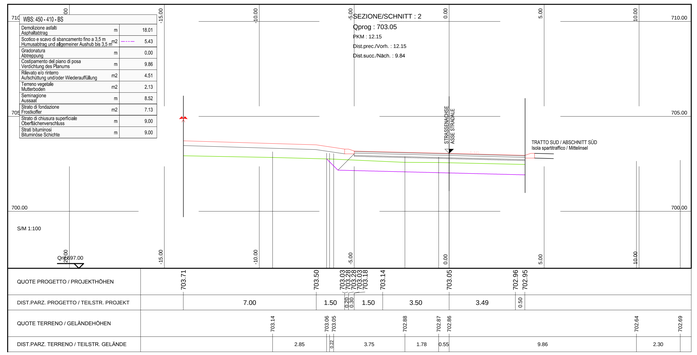

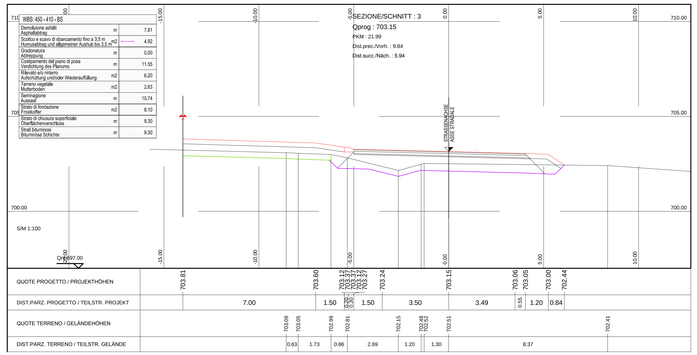

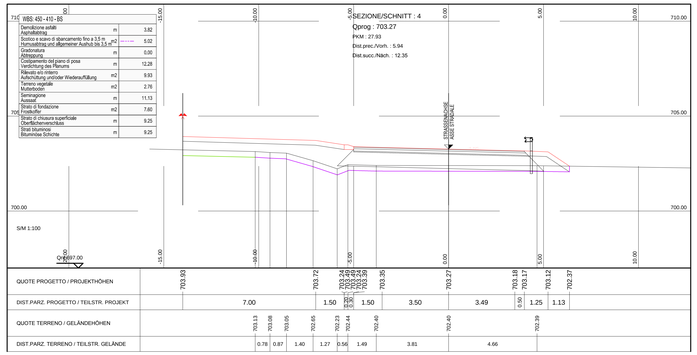

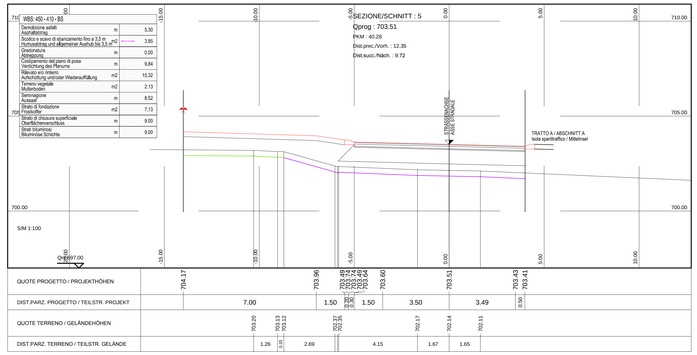

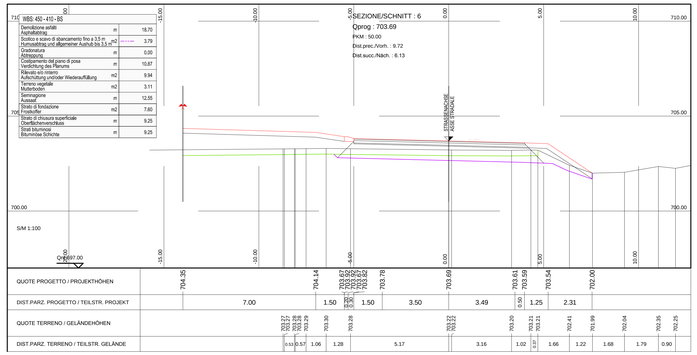

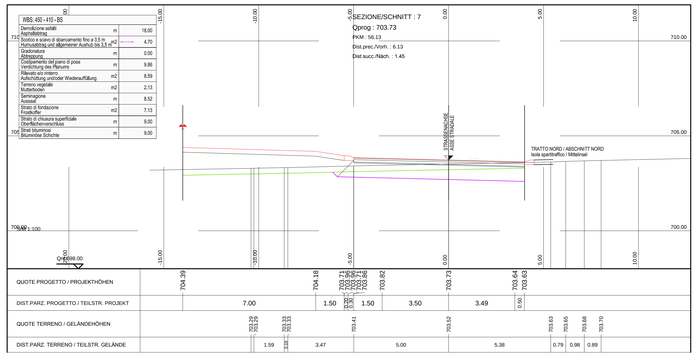

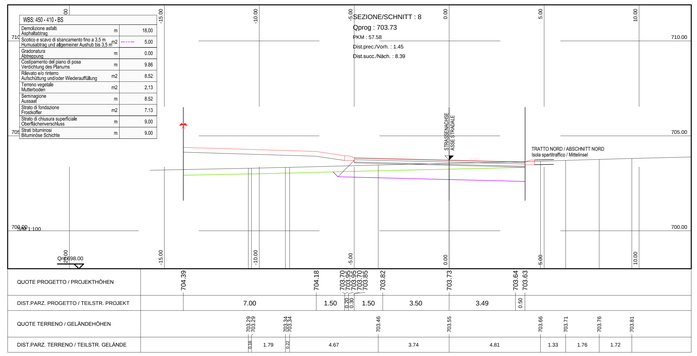

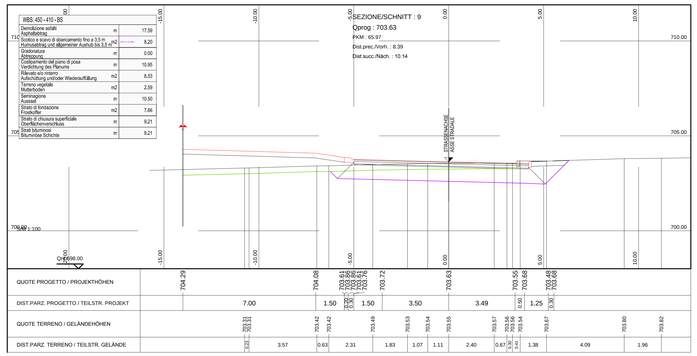

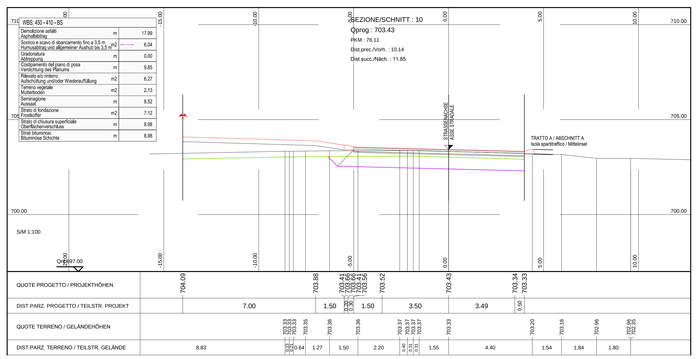

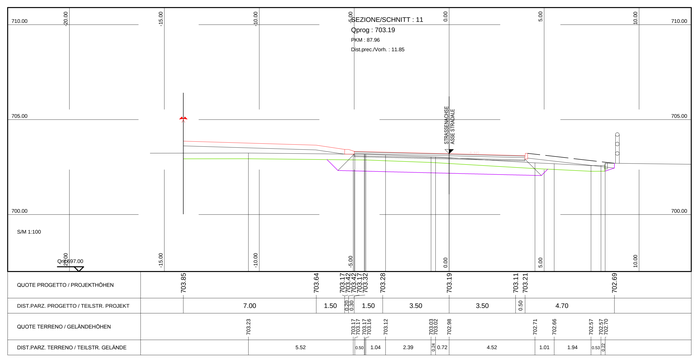

M / SCALA 1 : 100

5m 0 5m 10m

Referenzdokumente
Documenti di riferimento

02_H61_EG_400_KLP_D0700_54015	Übersichtslageplan Baustellenbereiche	Corografia ubicazione aree di cantiere
02_H61_EG_400_KLP_D0700_54030	Gesamtlageplan Bereich Aicha	Planimetria d'insieme settore Aica

Bearbeitungsstand
Stato di elaborazione

Revision Revisione	Änderungen Modifiche	Verantwortlicher Änderung Responsabile modifica	Datum Data
00	Erstversion / Prima Versione	Mira	10.01.2014
01	Zweite Version / Seconda Versione	Caser	17.02.2014
10	Enddatgabe / Consegna Definitiva	Caser	31.07.2014
11	Projektvervollständigung und Umsetzung der Verbesserungen aus dem Prüfverfahren / Completamento progetto e recepimento istruttoria	Caser	09.10.2014
20	Überarbeitung infolge Dienstanweisung Nr. 1 vom 17.10.2014 / Revisione a seguito ODS n°1 del 17.10.14	Caser	04.12.2014
21	Abgabe für Ausschreibung / Emissione per Appalto	Caser	30.01.2015

Mit Beteiligung der Europäischen Union aus dem Haushalt der Transeuropäischen Verkehrsnetze finanziertes Vorhaben
Opera finanziata con la partecipazione dell' Unione Europea allo bilancio a bilancio delle reti di trasporto transeuropee

Ausbau Eisenbahnachse München-Verona
BRENNER BASISTUNNEL
Ausführungsplanung

Potenziamento asse ferroviario Monaco - Verona
GALLERIA DI BASE DEL BRENNERO
Progettazione esecutiva

D0700: Baulos Mules 2-3 D0700: Lotto Mules 2-3

Projektteinheit: Baustelleneinrichtung - Baustelle Hinterrigger
WBS: Cantierizzazione - Cantiere Hinterrigger

Dokumentenart: Querprofil
Tipo documento: Sezione trasversale

Titel: Baustellenflächen - Bereich Aicha Querschnitte Kreisverkehr
Titolo: Aree di cantiere - Settore Aica Sezioni trasversali rotatoria

Generalplaner / Responsabile integrazioni prestazioni specialistiche
Ing. Enrico Maria Pizzarotti
Dott. Ingg. Milano N° A 29473

Mandatario	Mandante	Mandante	Mandante
PRO ITER	PÖYRY	pini swiss engineers	PASQUALI-RAUSA ENGINEERING s.r.l. a socio unico
Fachplaner / I progettisti specialisti	Fachplaner / I progettisti specialisti	Fachplaner / I progettisti specialisti	Fachplaner / I progettisti specialisti: Ing. Federico Pasquali Dott. Ingg. Bolzano N° 1920

	Datum / Data	Name / Nome	Gesellschaft / Società
Bearbeitet / Elaborato	30.01.2015	Caser	Pasquali-Rausa
Geprüft / Verificato	30.01.2015	Pasquali	Pasquali-Rausa
		Name / Nome: R. Zurlo	Name / Nome: K. Bergmeister

Galleria di Base del Brennero Brenner Basistunnel BBT SE

Projekt-Abschnitt / Chilometrico progetto	von / da bis / a bei / al	Bau-Abschnitt / Chilometrico opera	von / da bis / a bei / al	Status Dokument / Stato documento	Massstab / Scala
	32.0+88 54.0+15				1 : 100

Stadt Stato	Los Lotto	Einheit Unità	Nummer Numero	Dokumentenart Tipo documento	Vertrag Contratto	Nummer Codice	Revision Revisione
02	H61	BS	P01	KQP	D0700	54680	21

1:13m²