
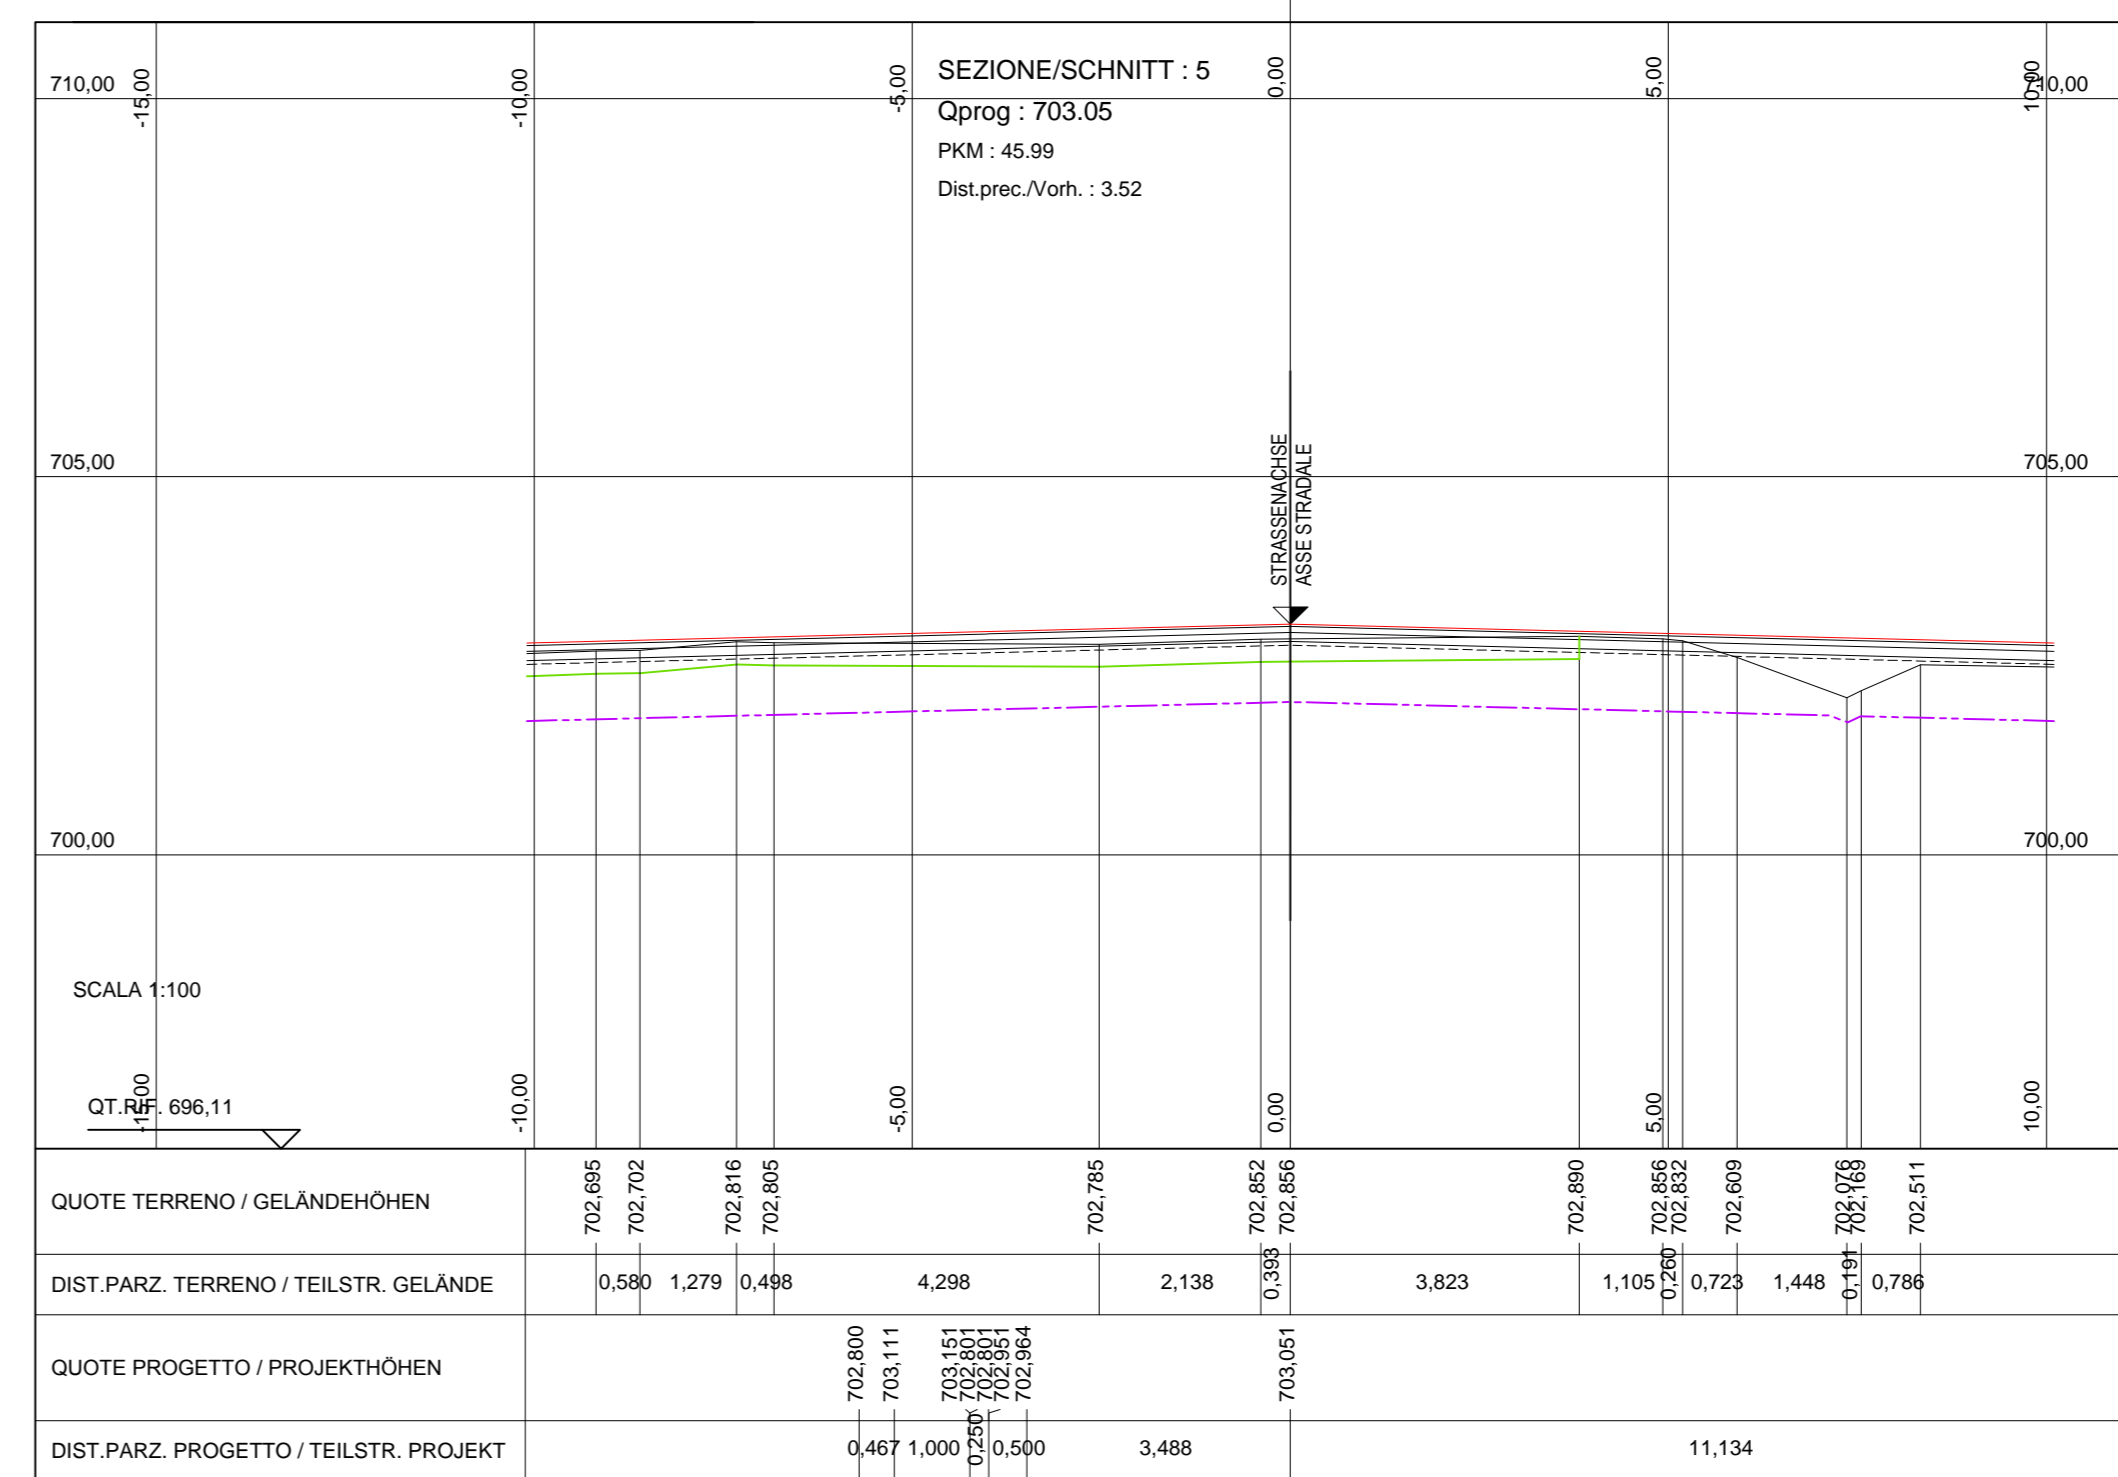
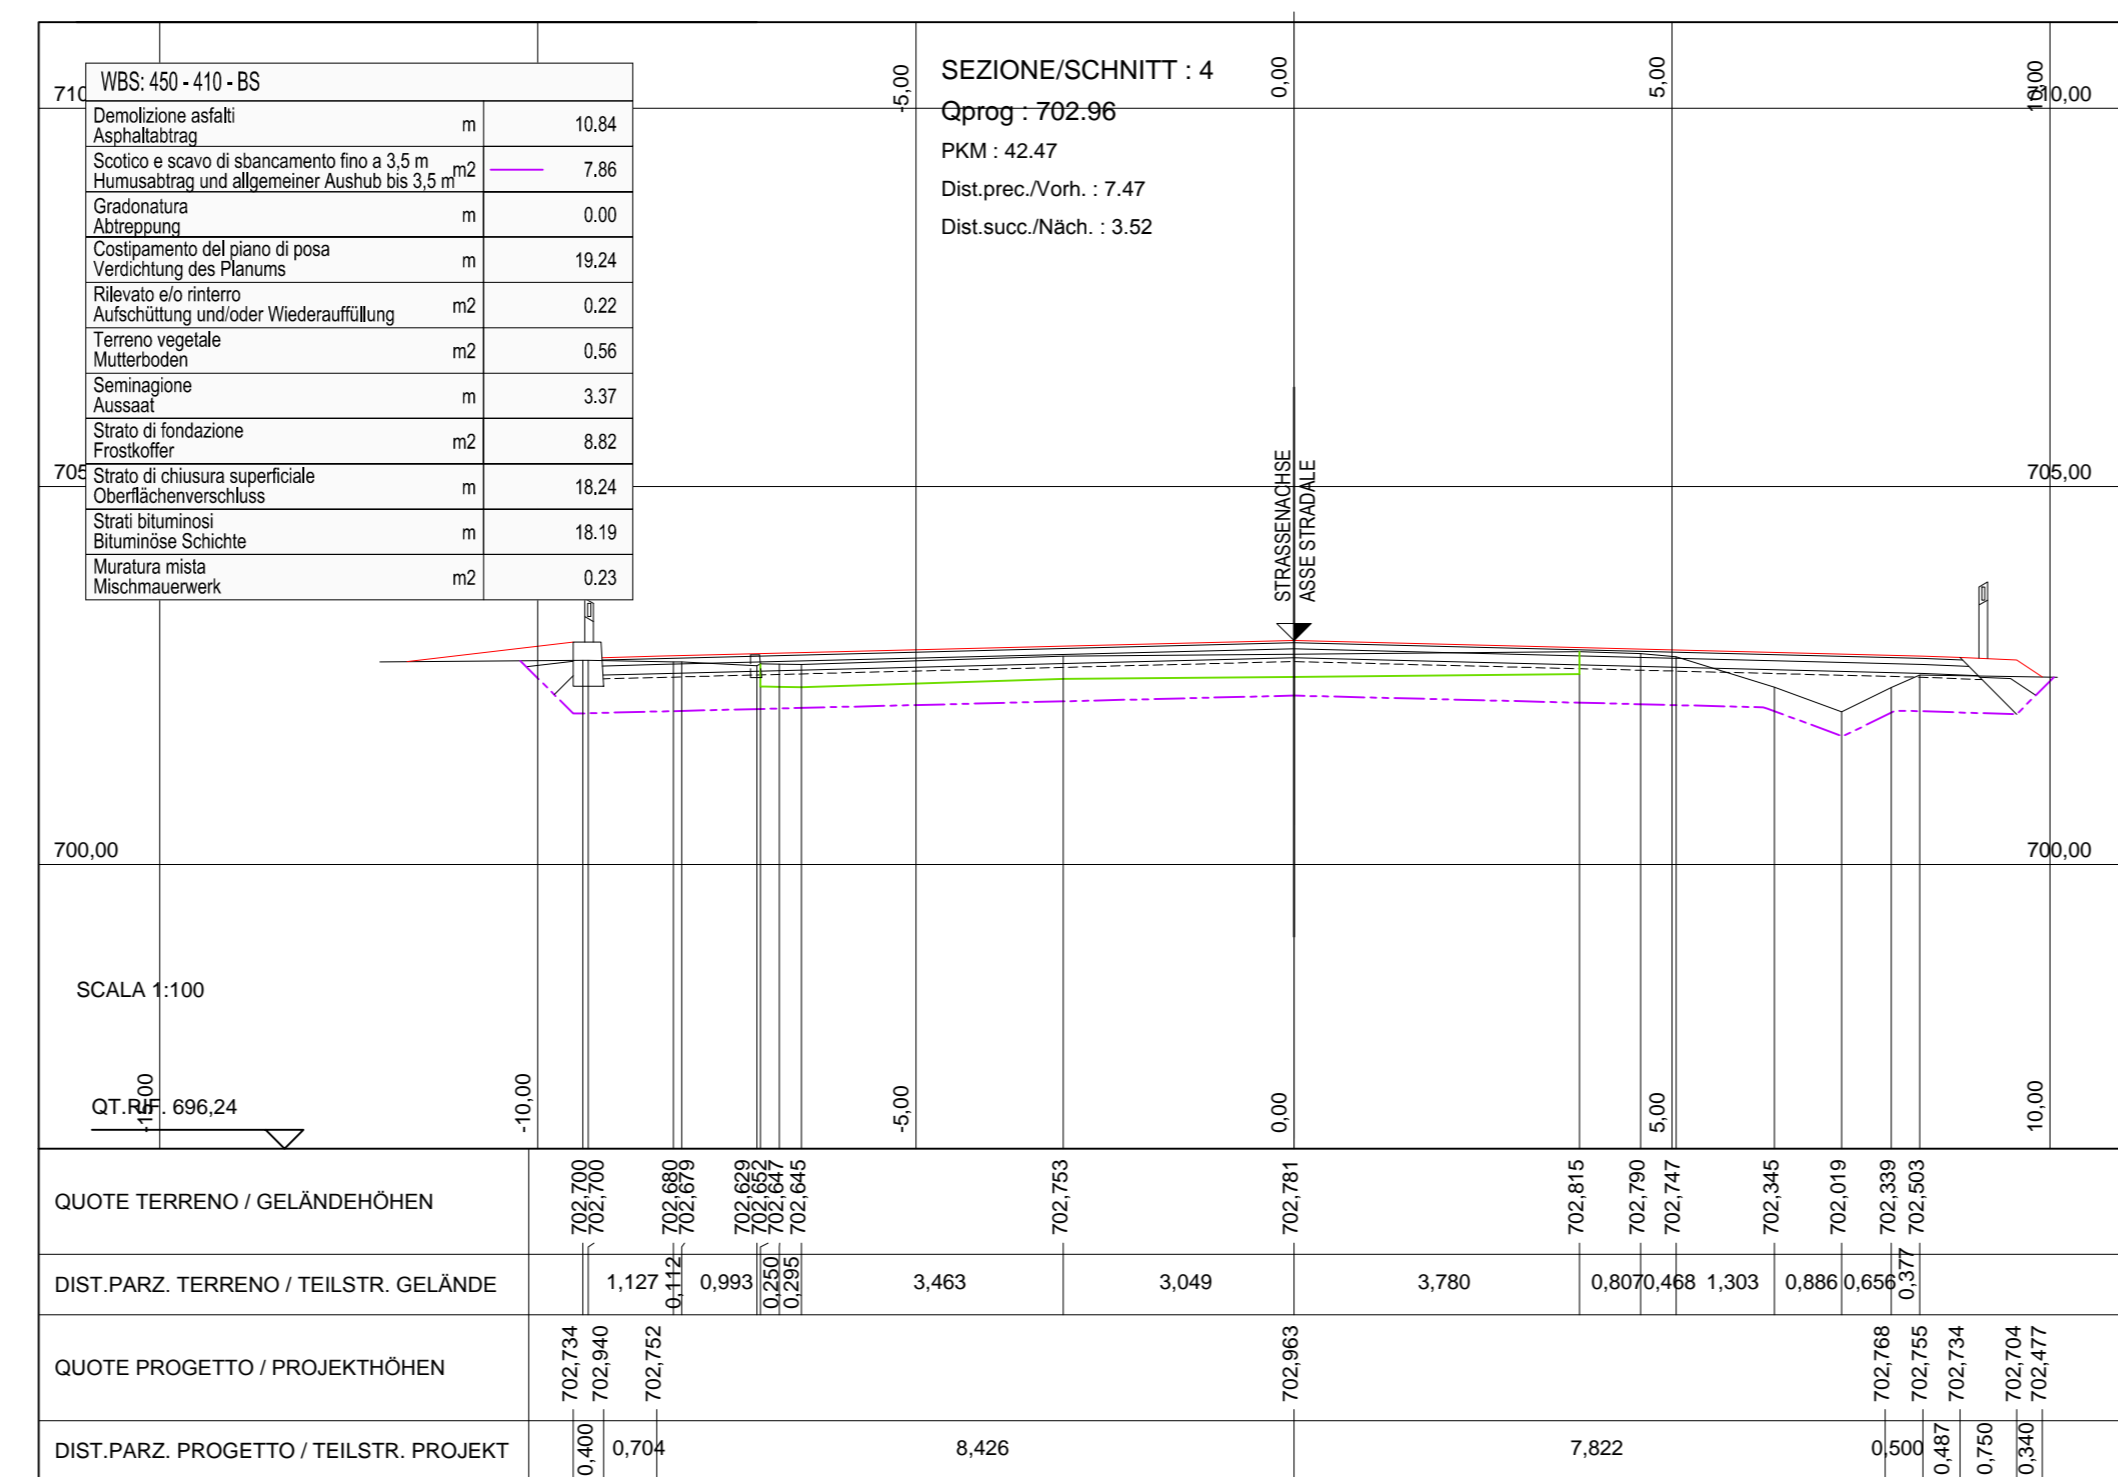
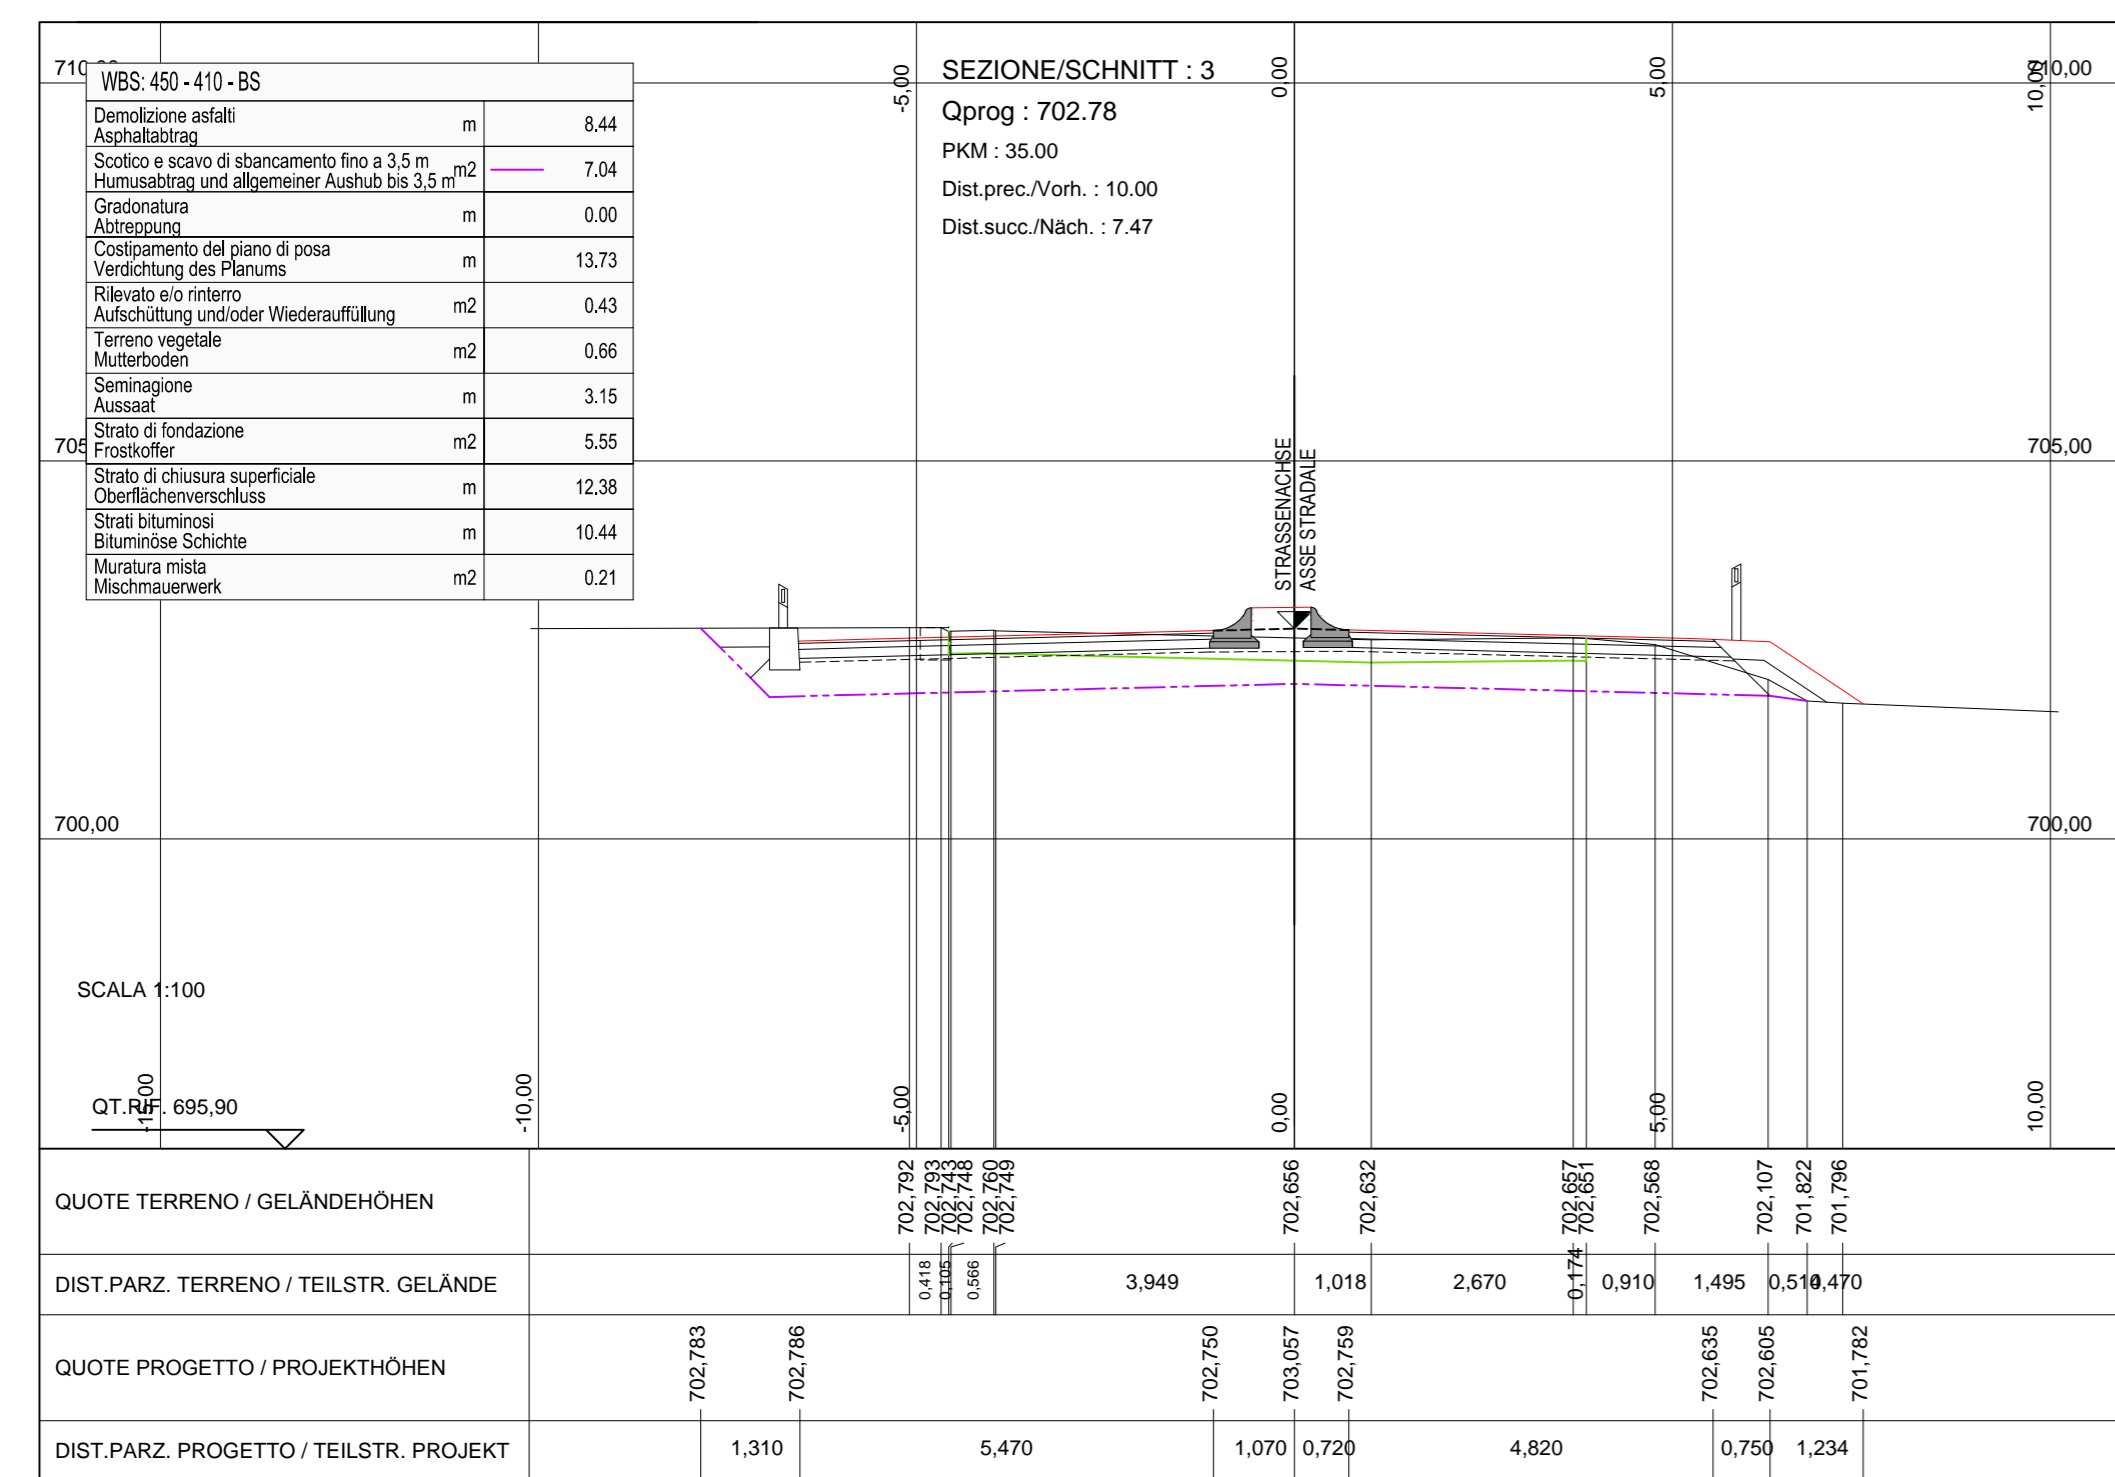
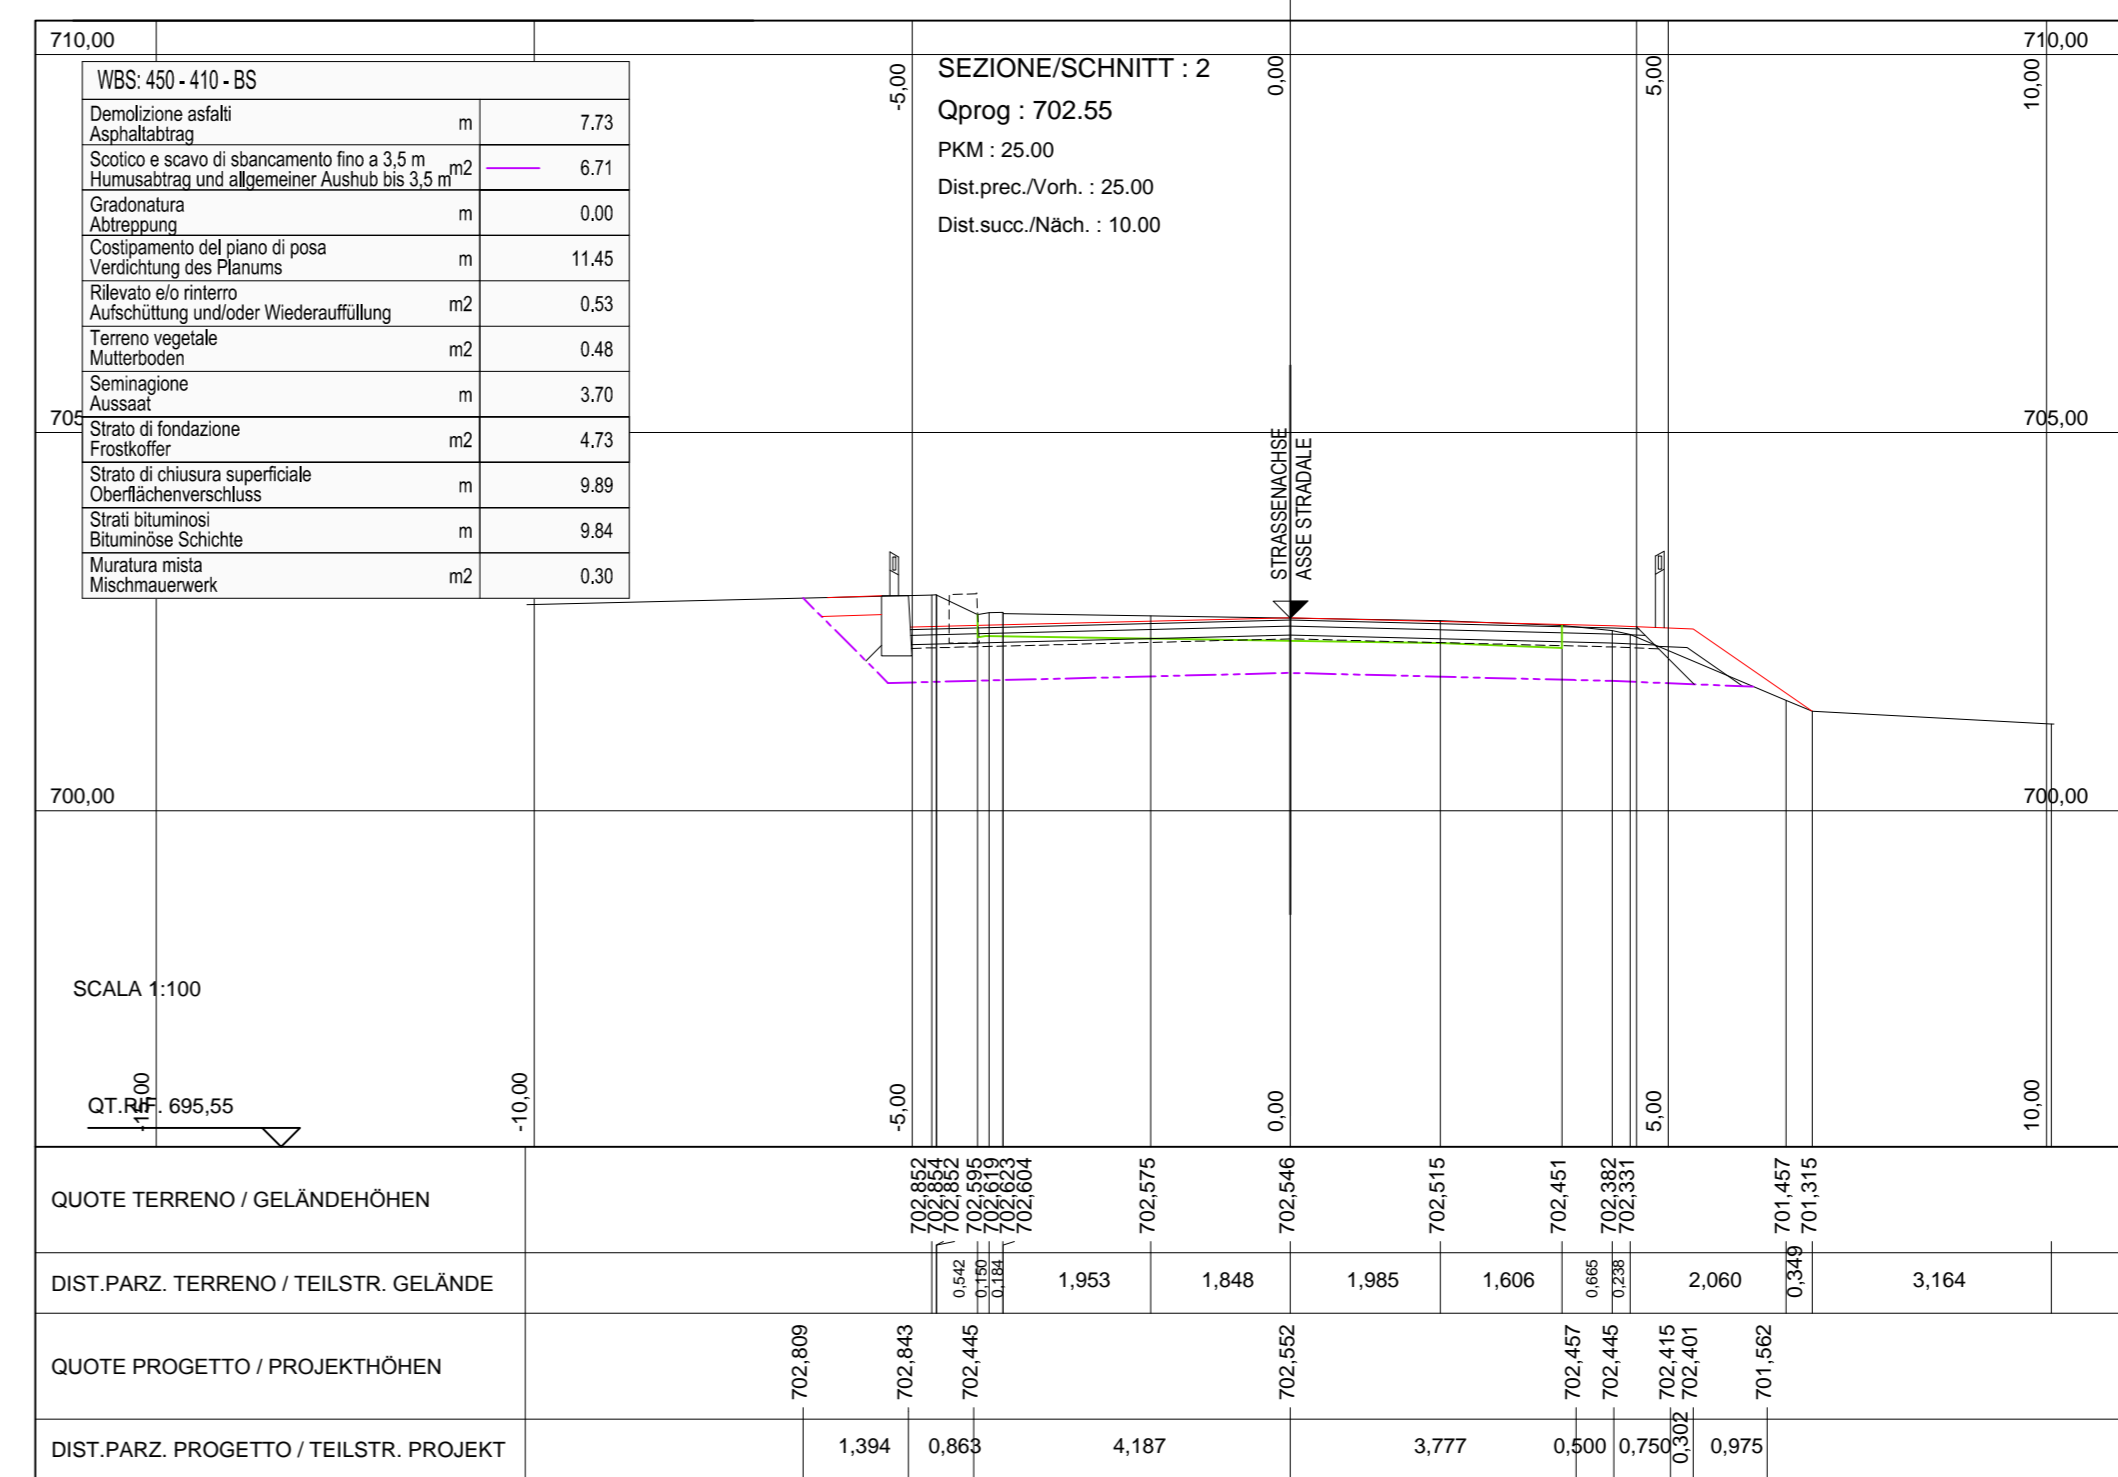







SEZIONE TRASVERSALI RAMI S.S.12 SUD  
QUERPROFILE VERZWEIGUNGEN S.S.12 SÜD

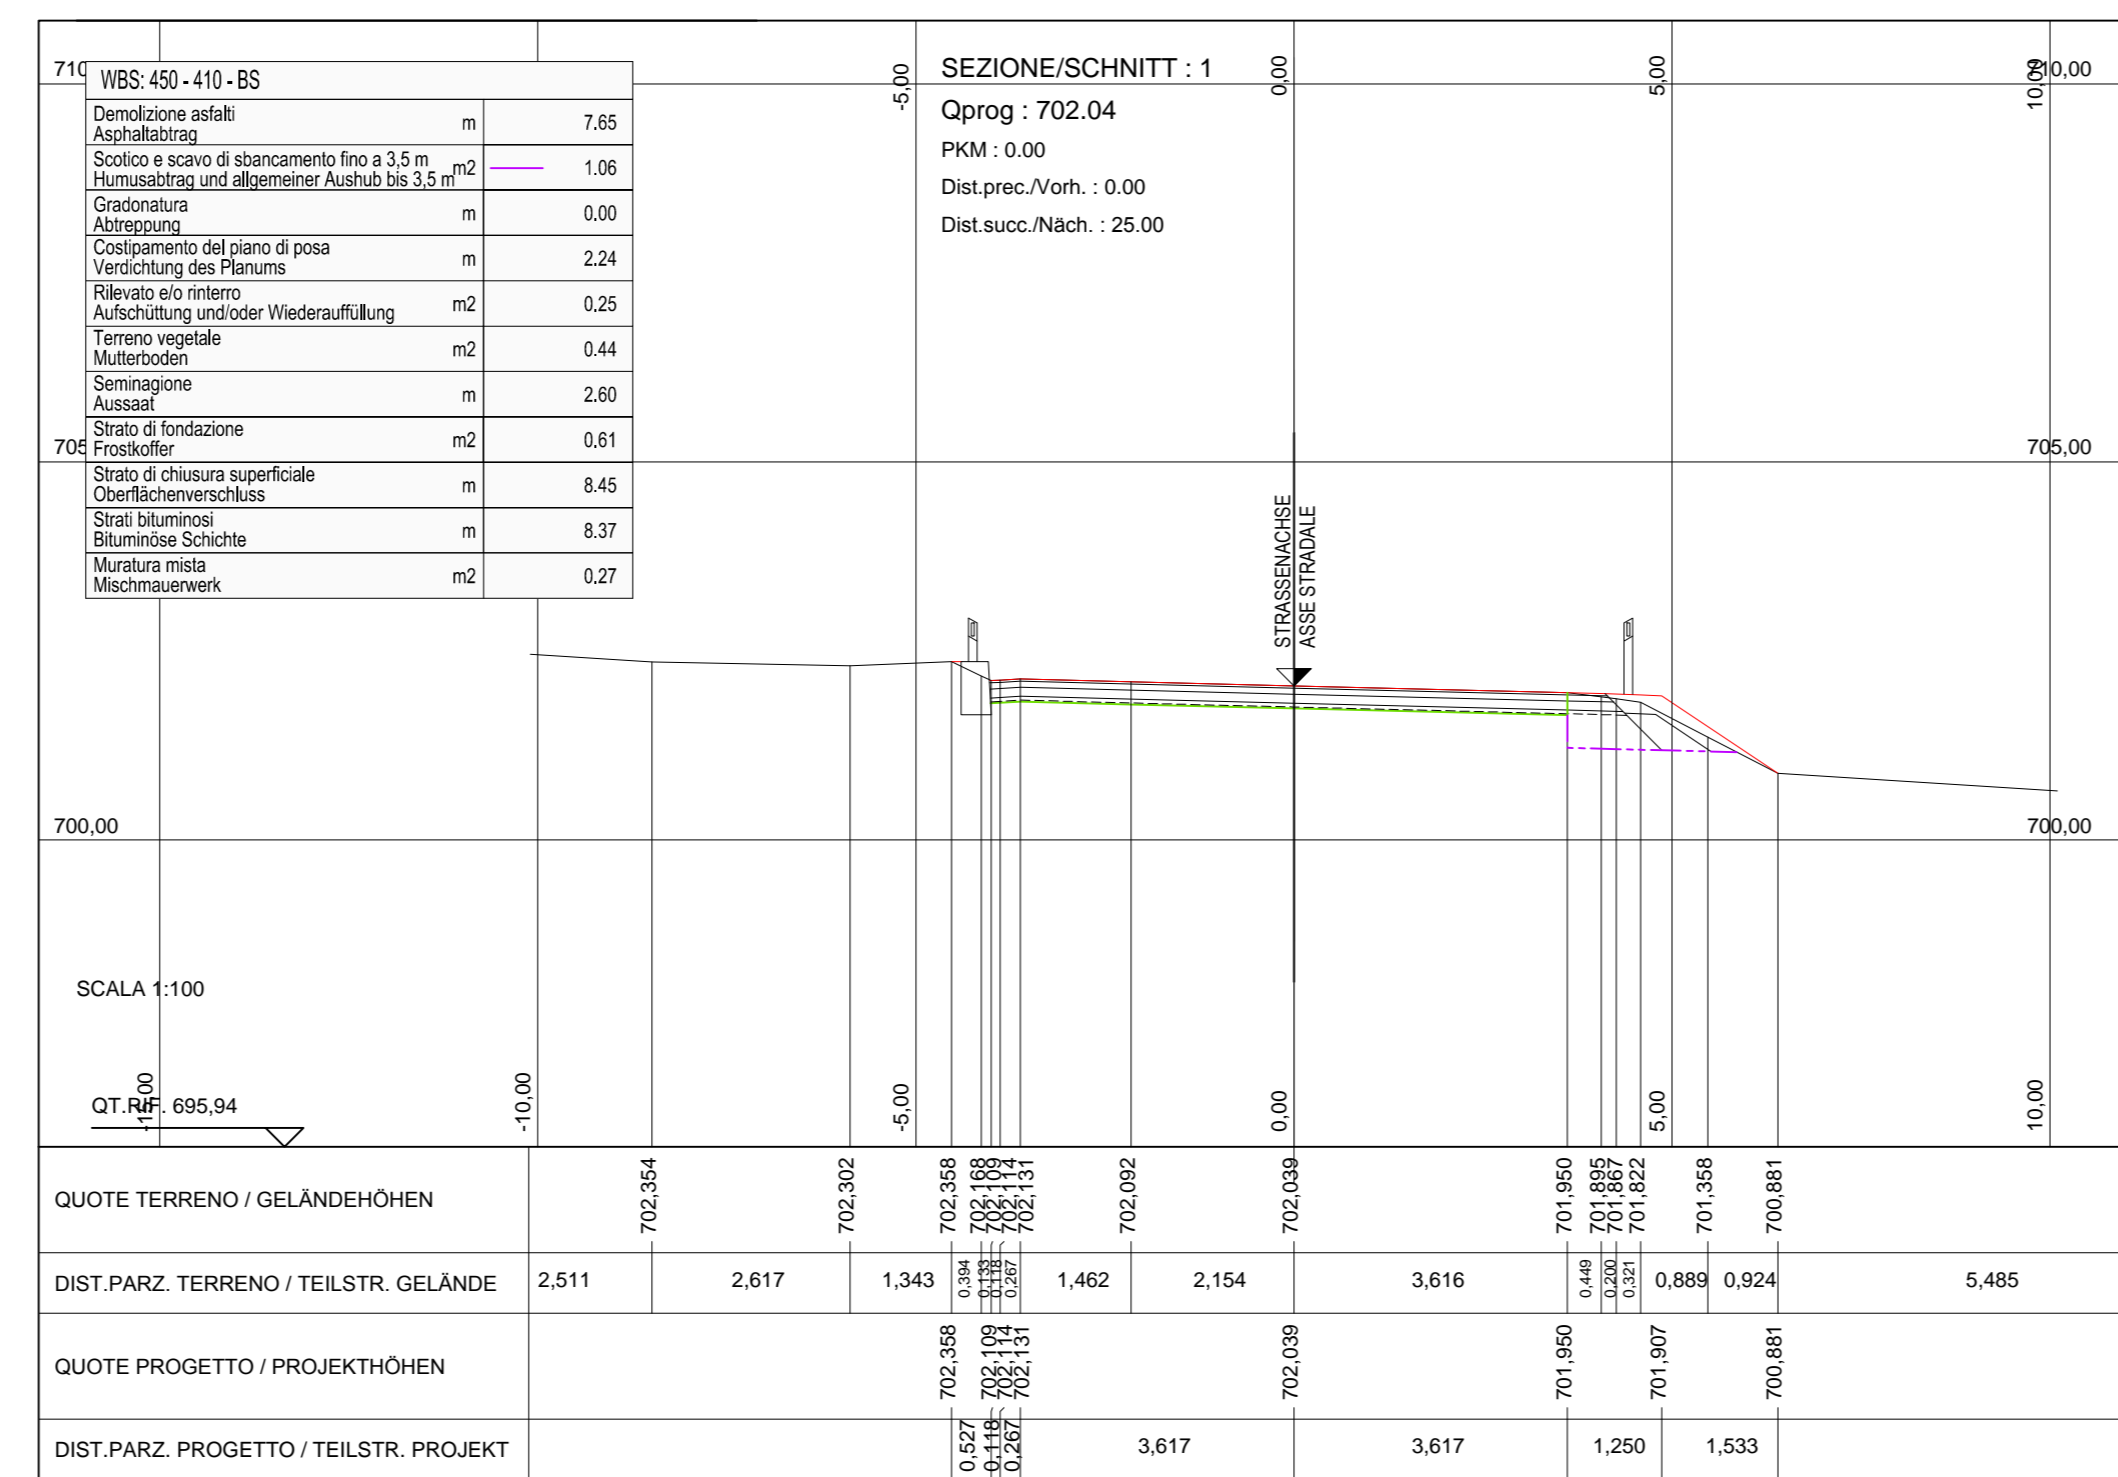

Referenzdokumente  
Document of reference

|                               |                                   |  |
|-------------------------------|-----------------------------------|--|
| 02_H61_EG_400_KLP_D0700_54015 | Übersichtsplan Baustellenbereiche | Corografia ubicazione aree di cantiere |
| 02_H61_EG_400_KLP_D0700_54030 | Gesamtanlageplan Bereich Aicha    | Planimetria d'insieme settore Aicha    |

SEZIONE TRASVERSALI RAMI S.S.12 NORD  
QUERPROFILE VERZWEIGUNGEN S.S.12 NORD

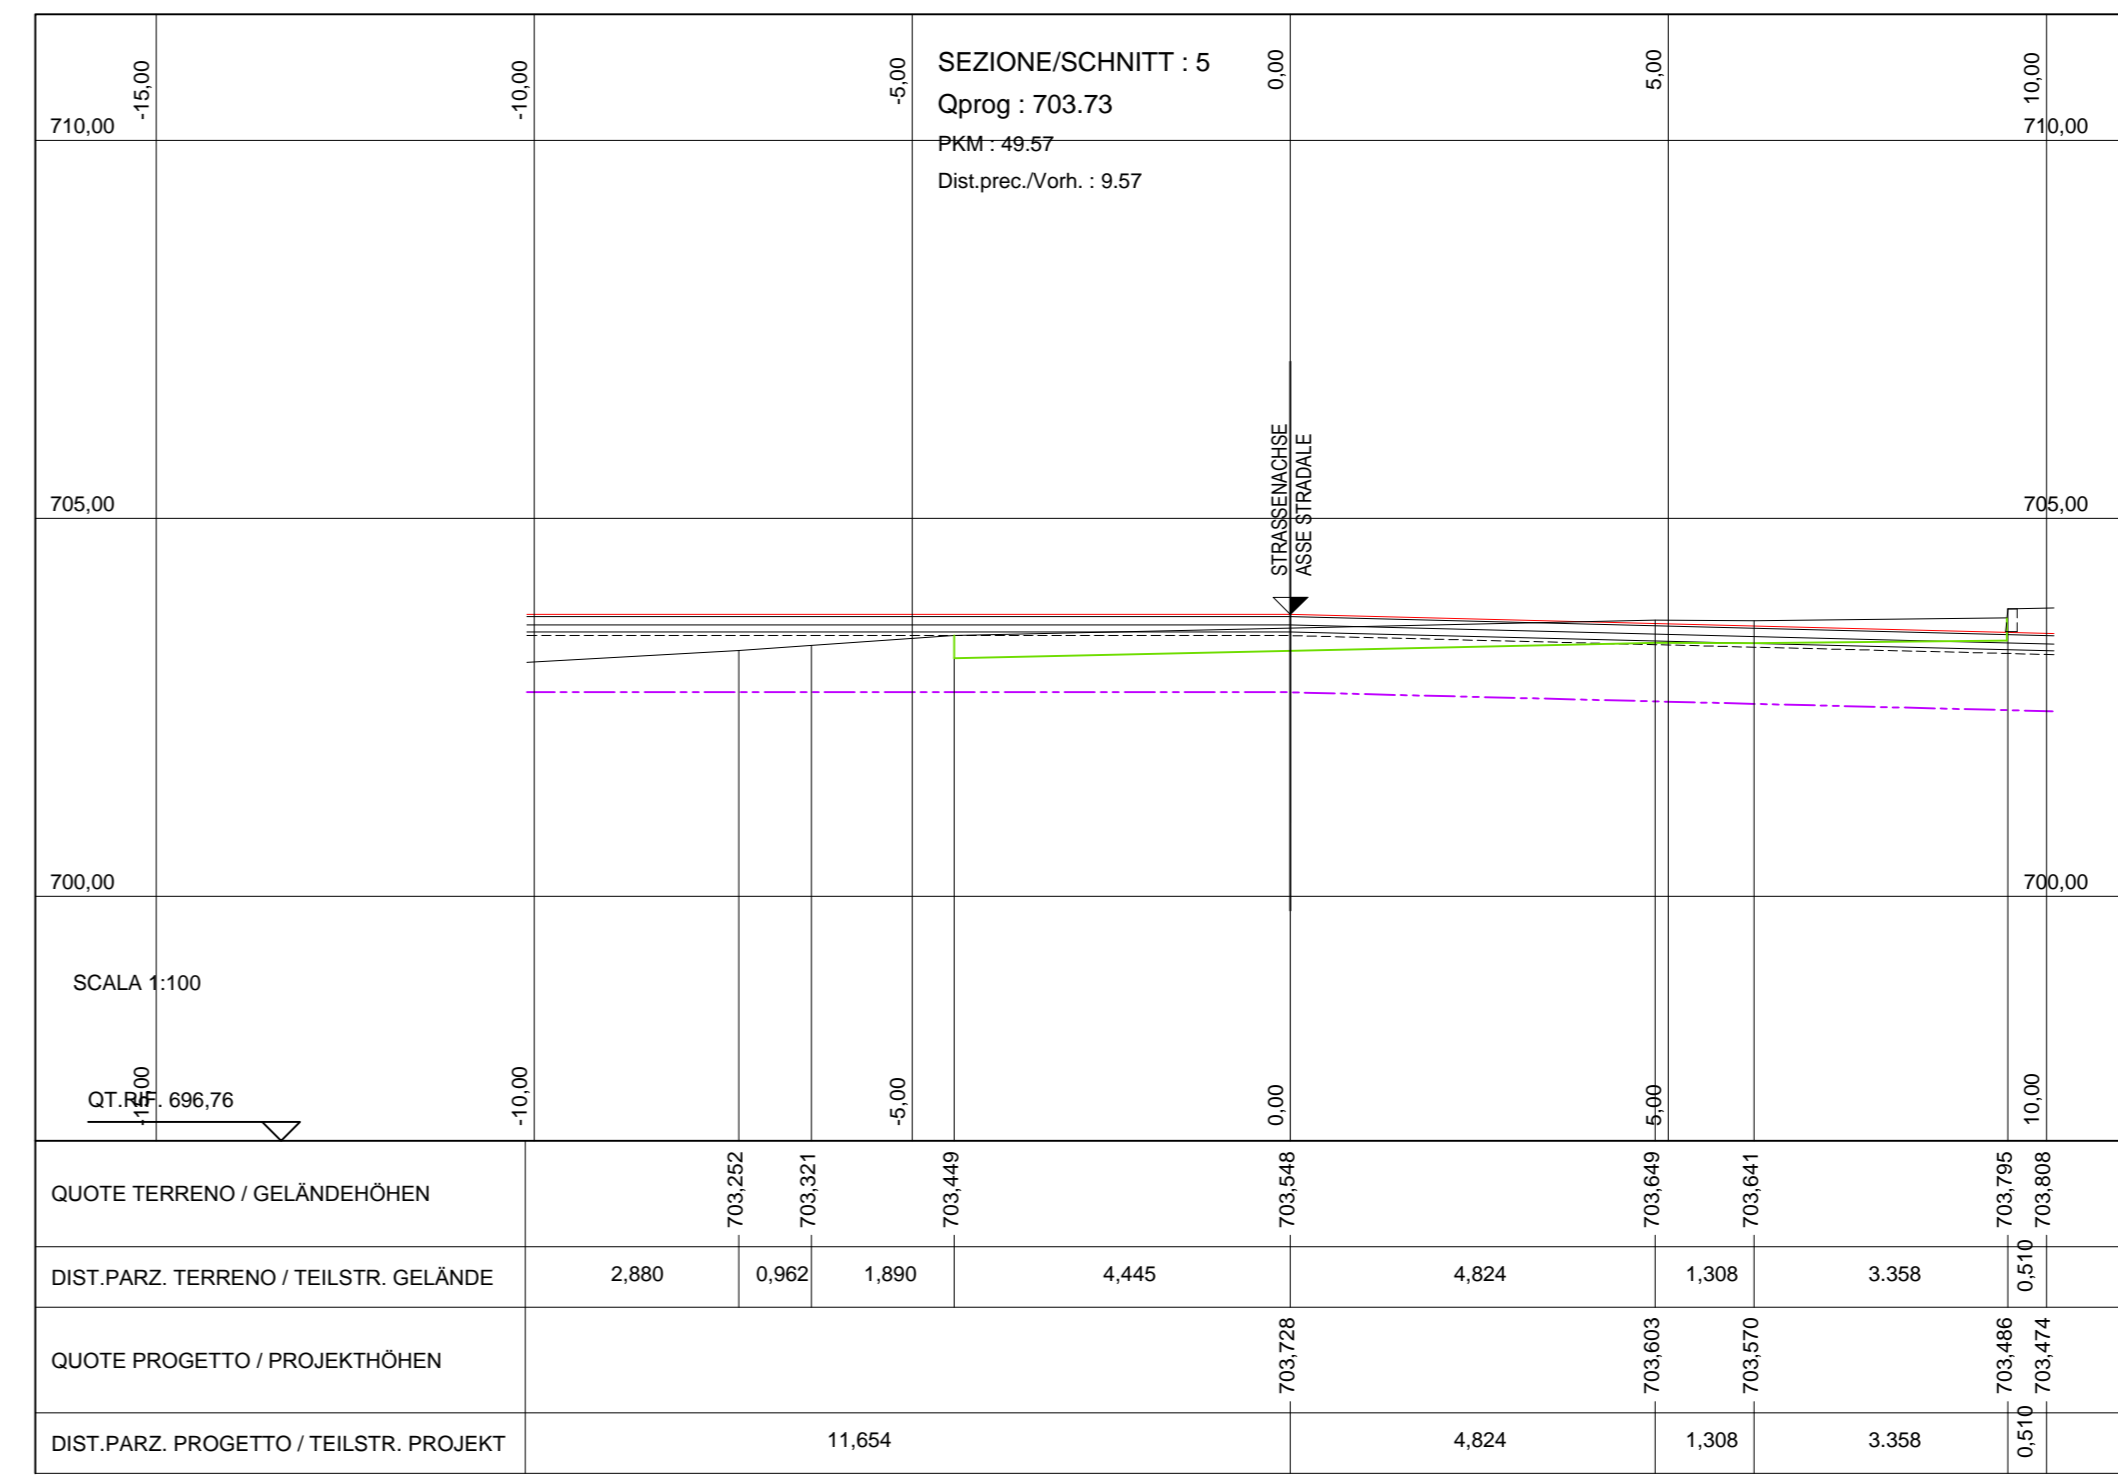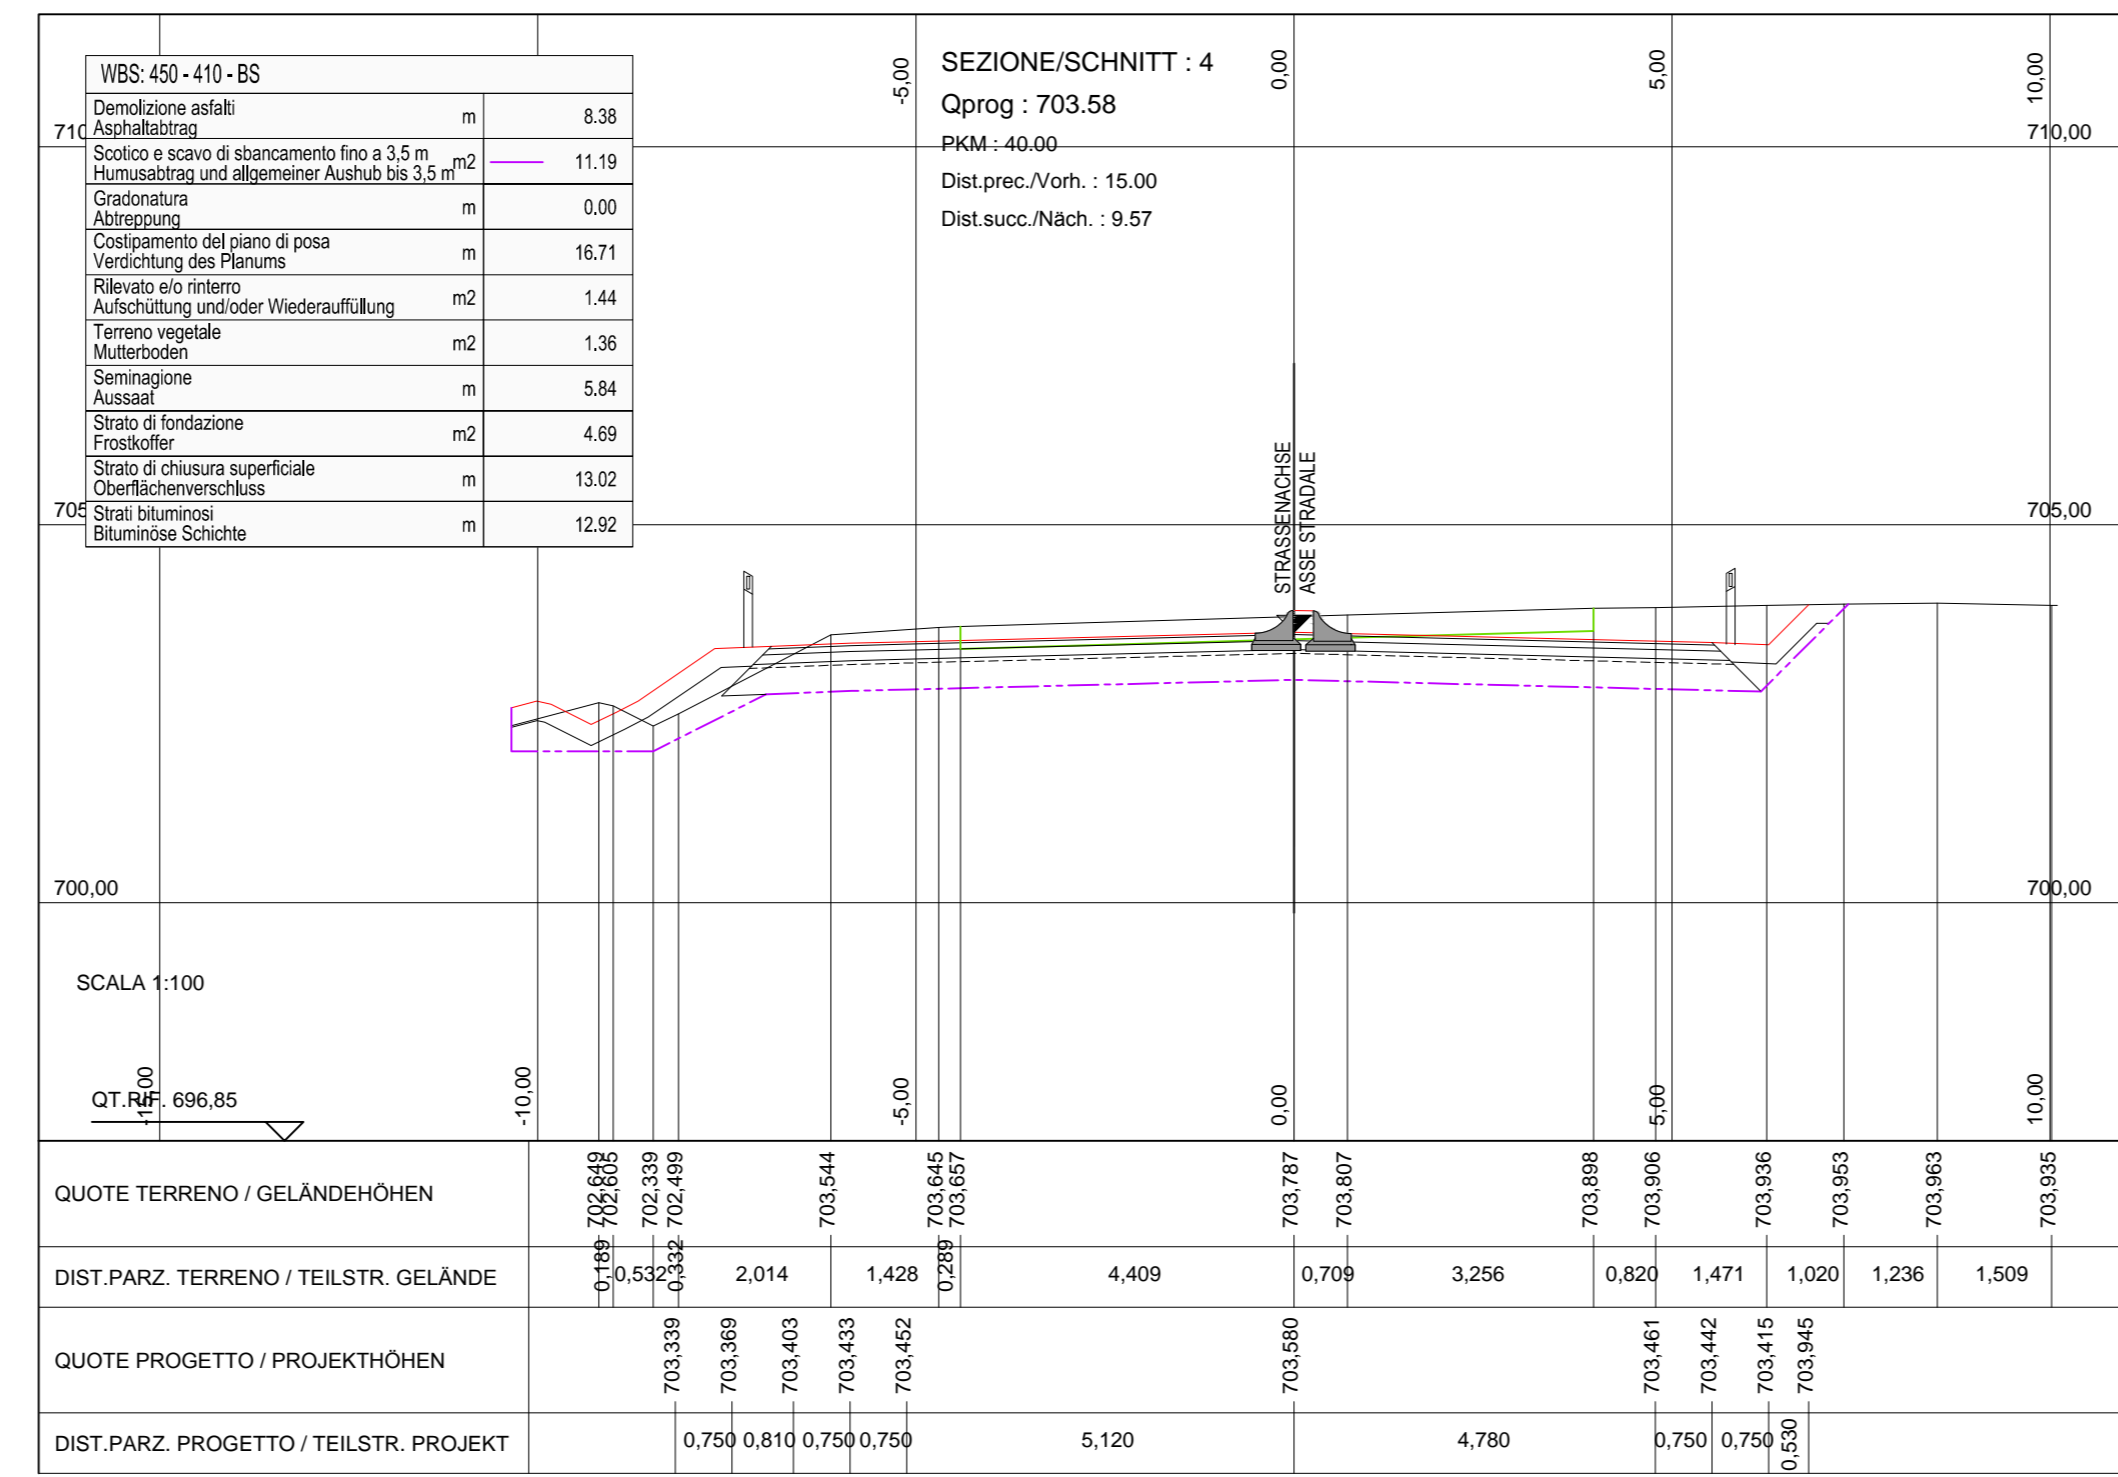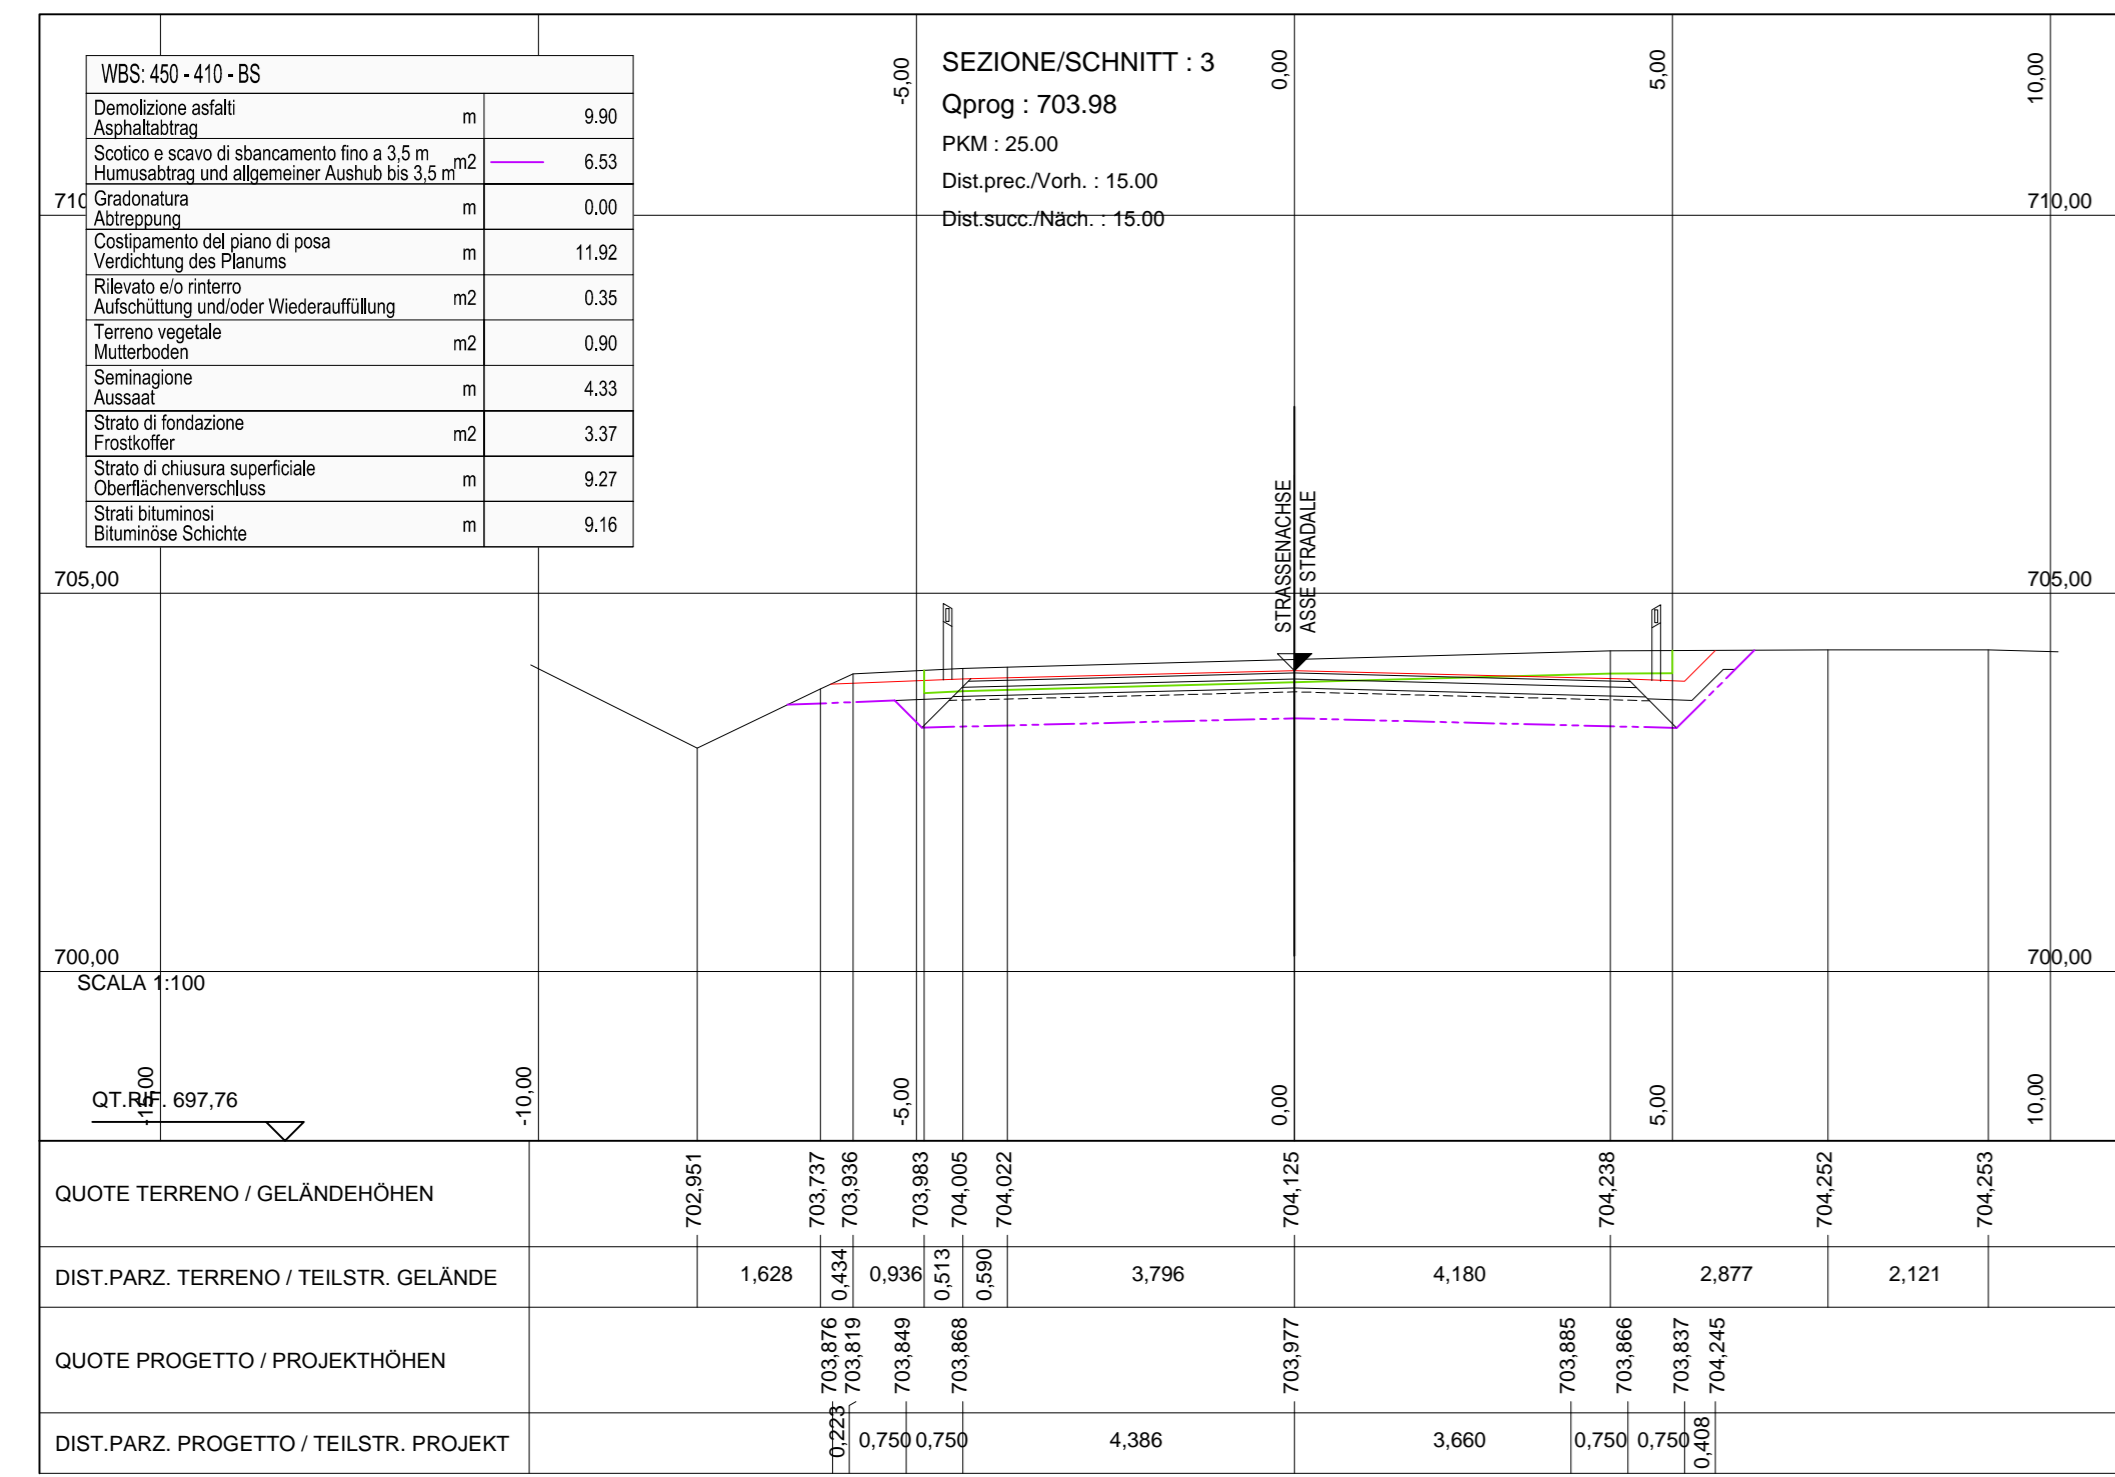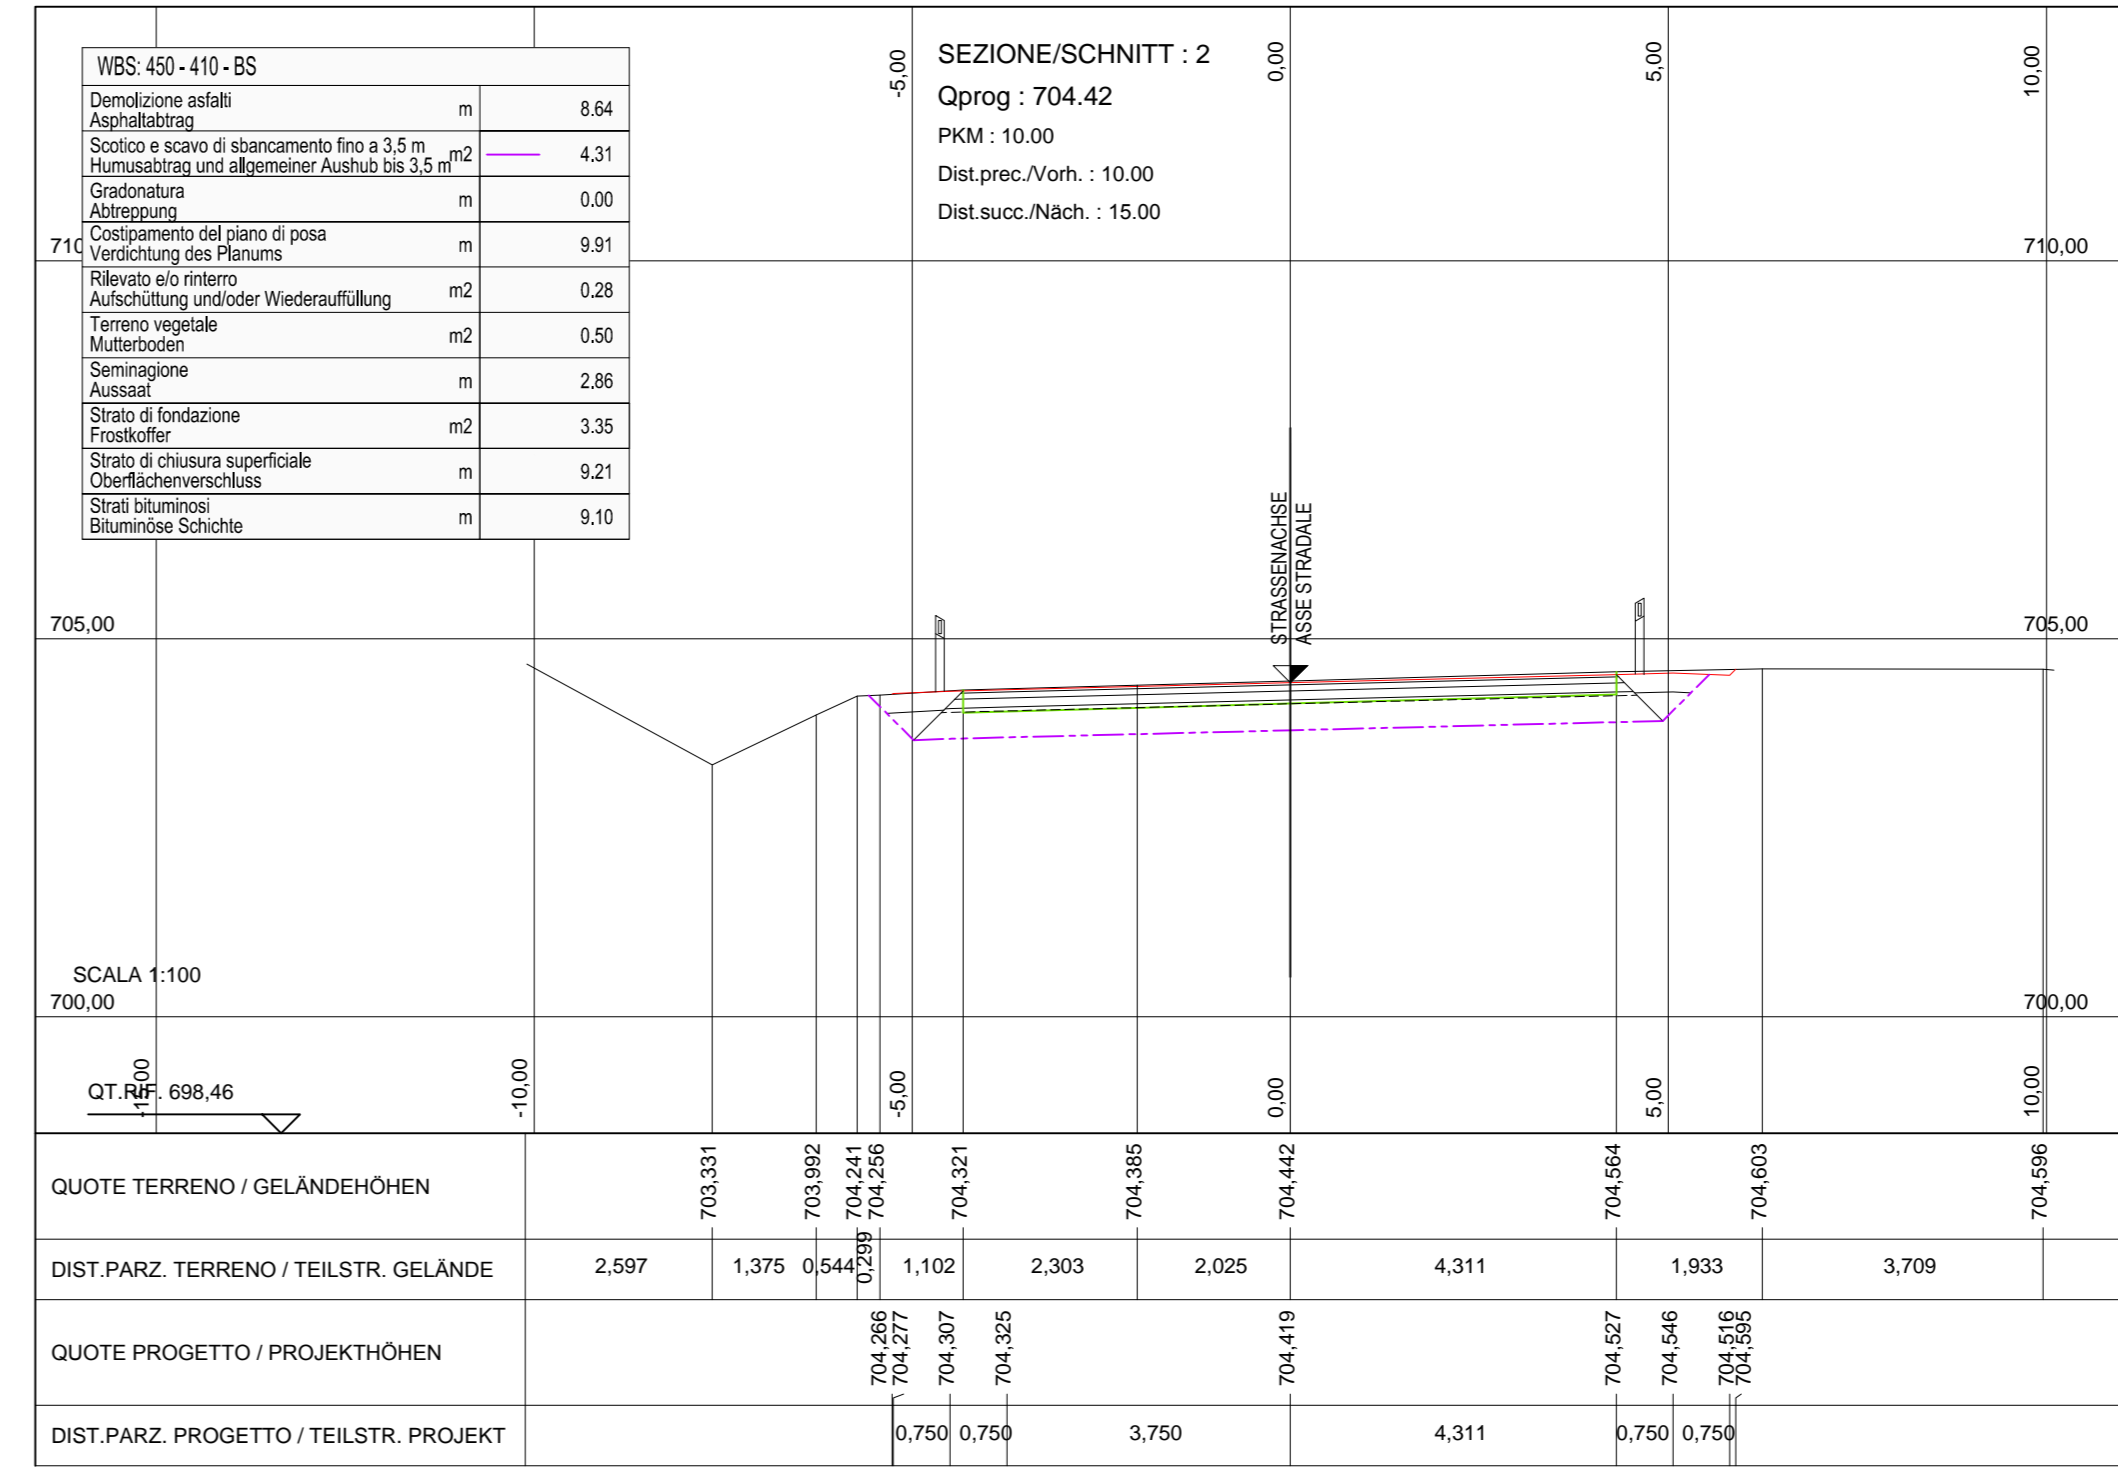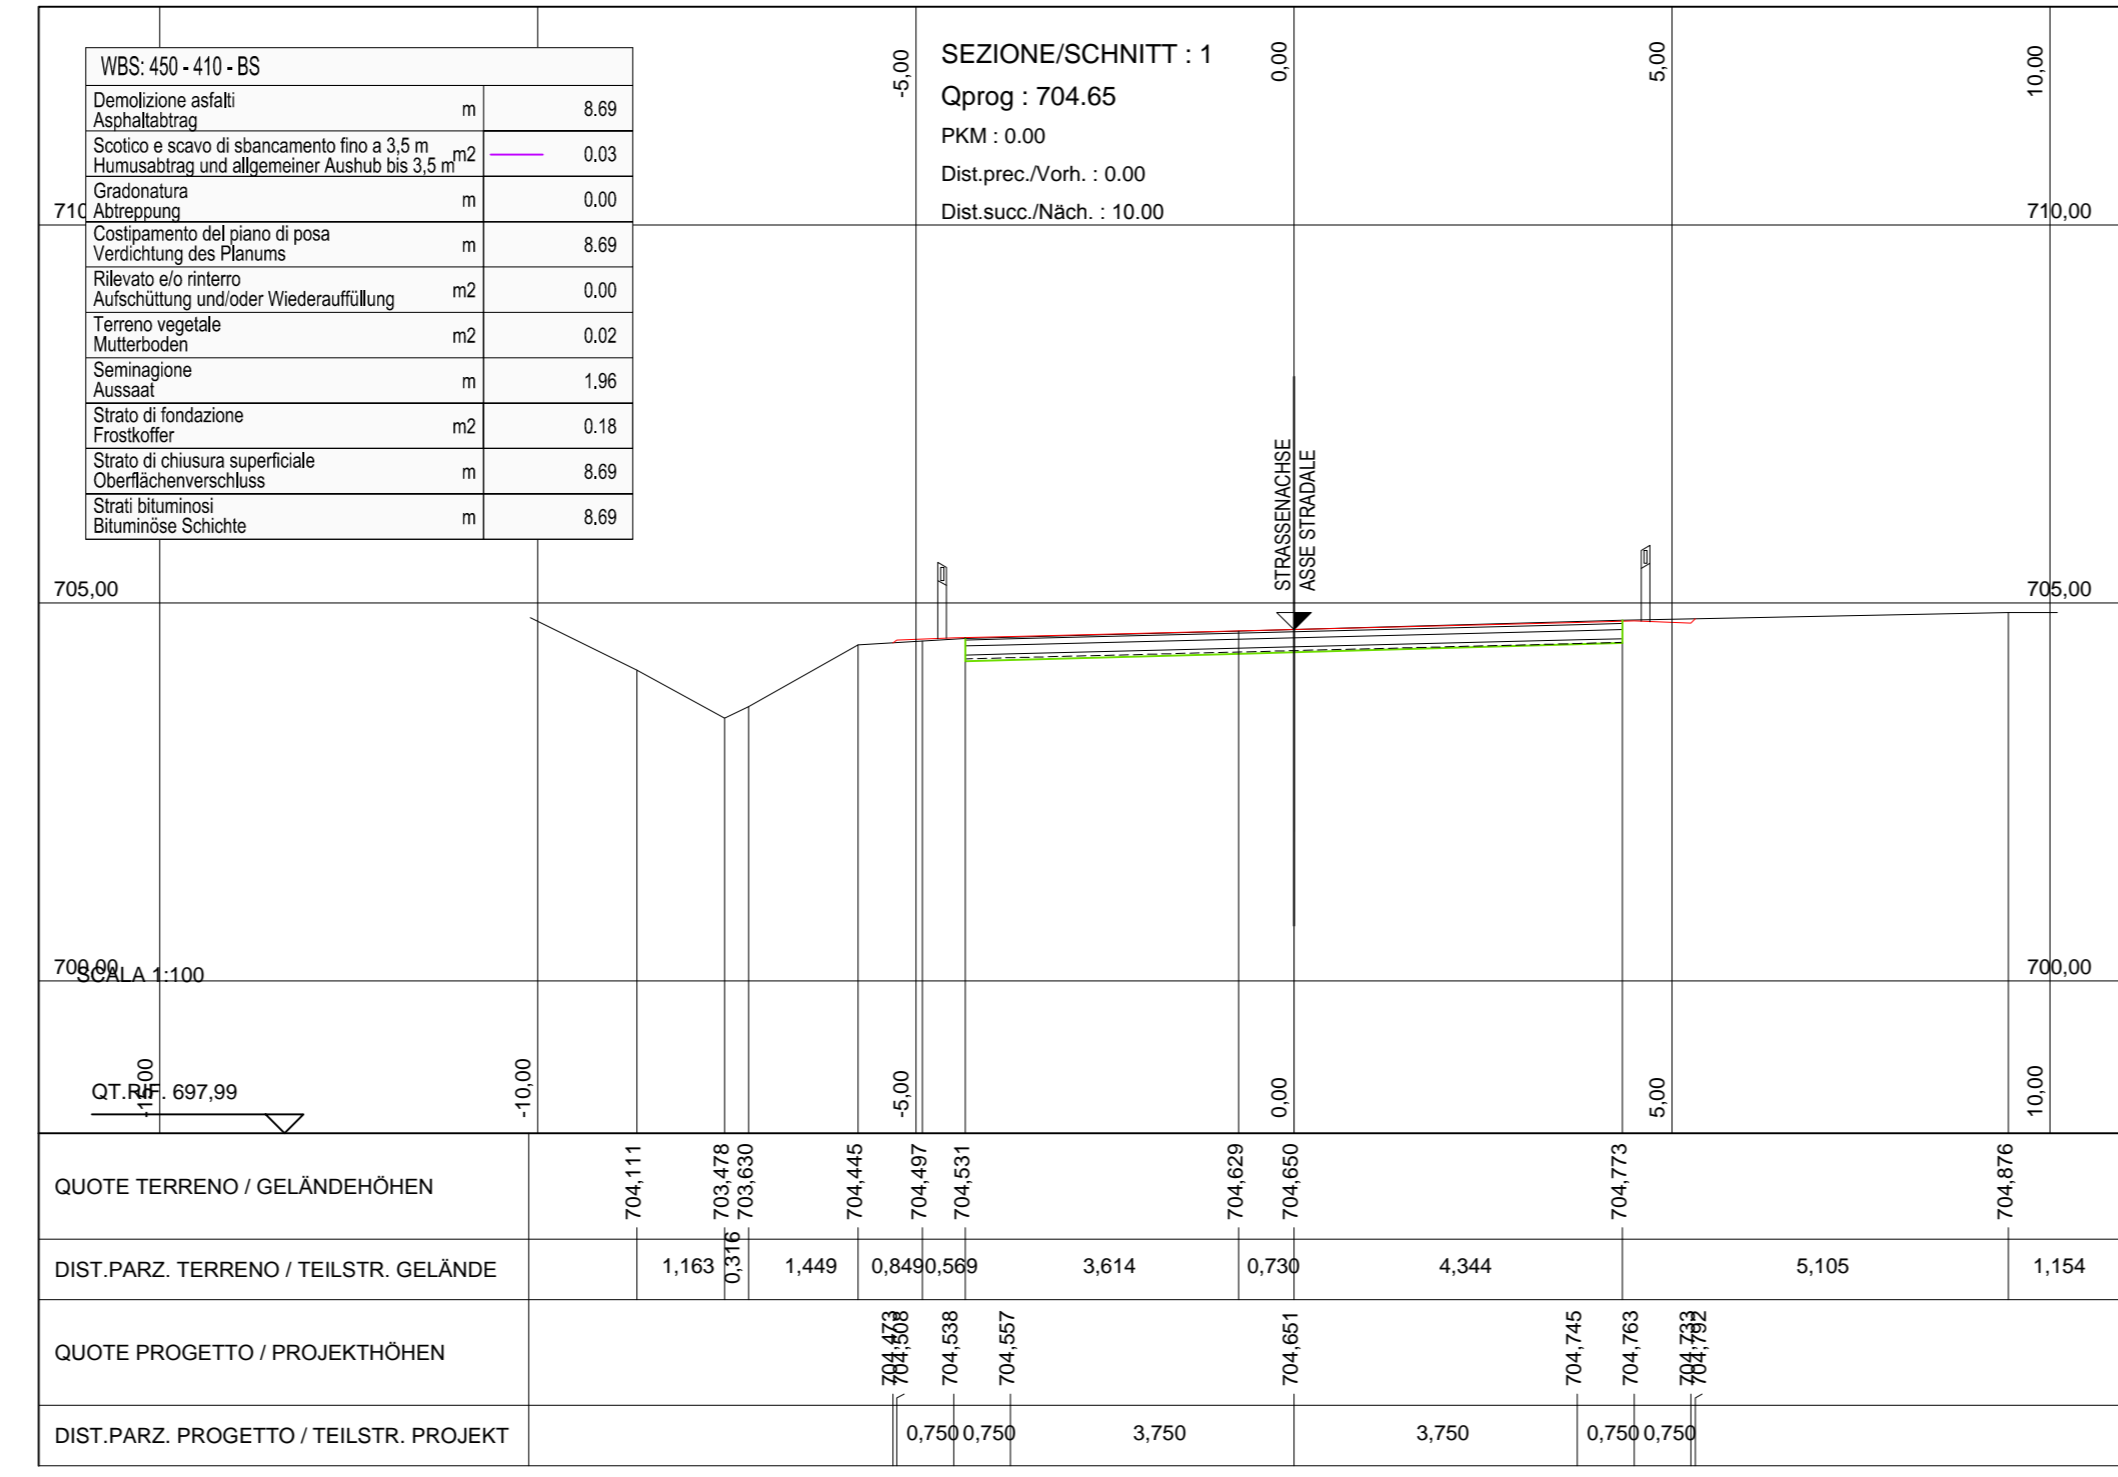

Bearbeitungsstand  
Stato di elaborazione

| Revision | Modifiche   | Verantwortliche Änderung | Datum      |
|----------|---|--------------------------|------------|
| 01       | Entsorgung / Prima Versione   | Misa                     | 10.01.2014 |
| 02       | Zweite Version / Seconda Versione   | Moral                    | 17.02.2014 |
| 10       | Endabgabe / Conclusa Definitiva   | Moral                    | 31.07.2014 |
| 11       | Projektneuauftrag und Umsetzung der Veränderungen aus dem Projektvertrag / Completamento progetto e recepimento contratto | Moral                    | 09.10.2014 |
| 20       | Überarbeitung mittels Dienstvermerk Nr. 1 vom 17.10.2014 / Revisione a mezzo DM Nr. 1 del 17.10.14                        | Moral                    | 04.12.2014 |
| 21       | Abgabe für Ausschreibung / Emissione per Appalto  | Moral                    | 30.01.2015 |

Project information table with columns: Datum / Data, Name / Nome, and Gesellschaft / Società. Includes logos for PRO ITER, PÖVRY, pini swiss, and PASQUALI-RAUSA.