




SEZIONE TIPO ROTATORIA S.S.12
REGELQUERSCHNITT KREISVERKEHR S.S.12

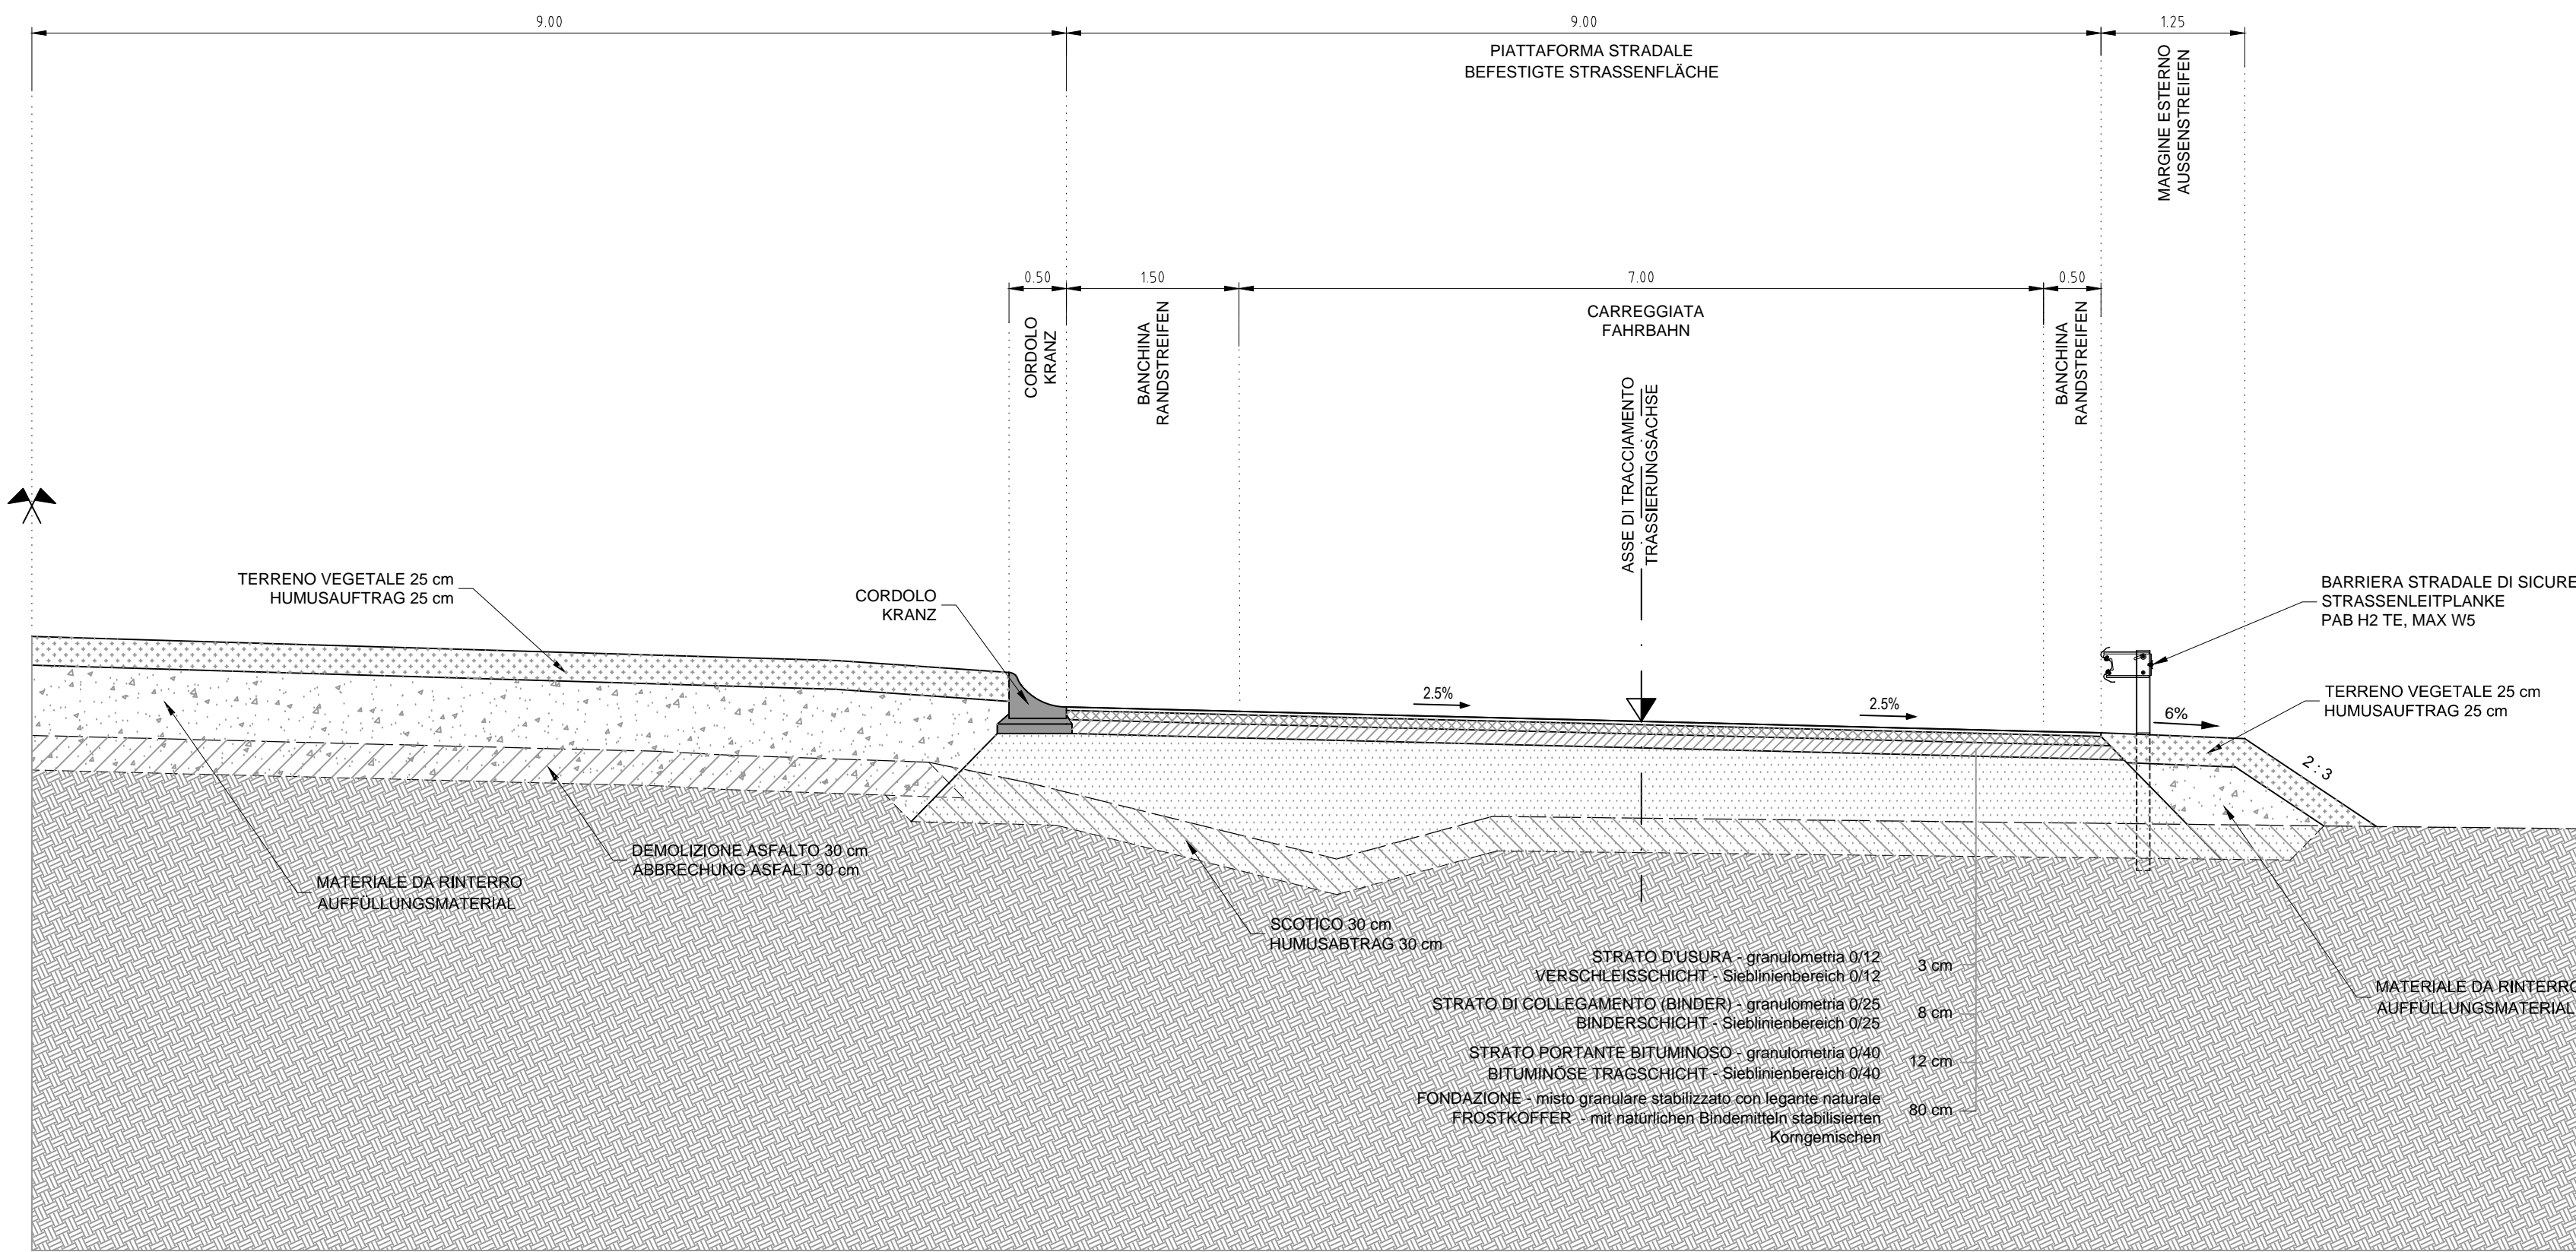


SEZIONE TIPO S.S.12 NORD
REGELQUERSCHNITT S.S.12 NORD

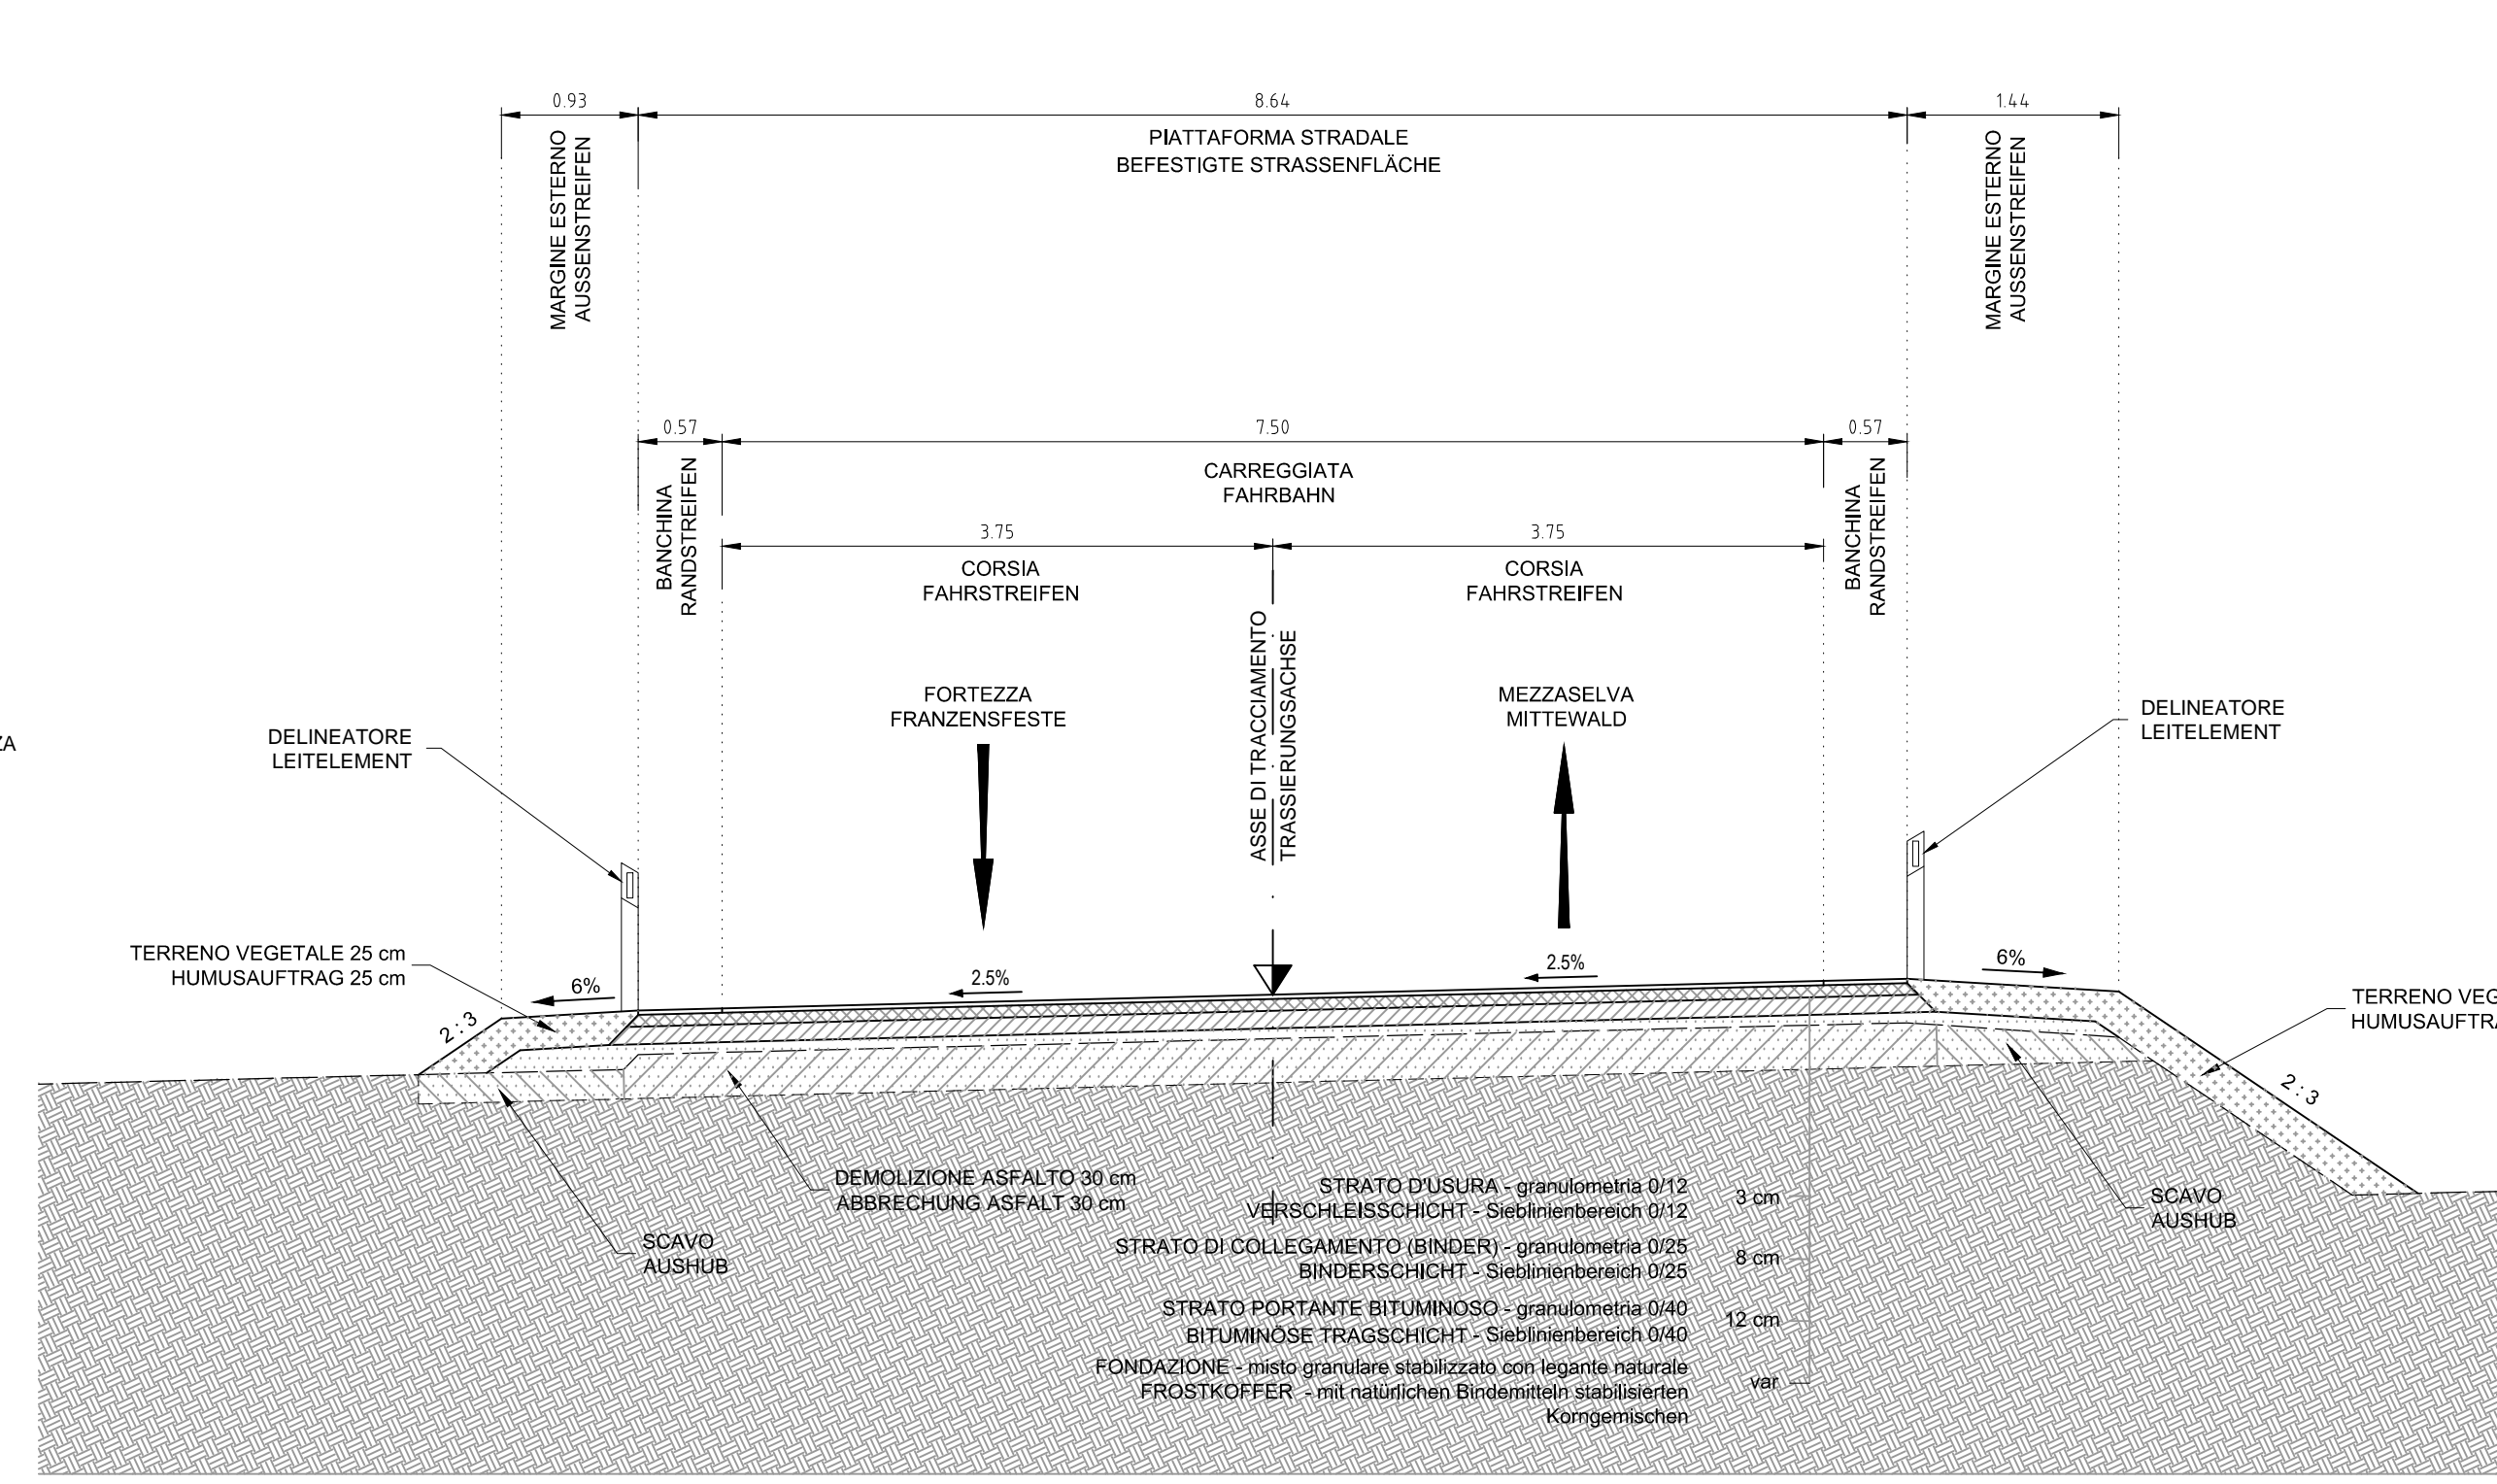



SEZIONE TIPO S.S.12 SUD
REGELQUERSCHNITT S.S.12 SUD

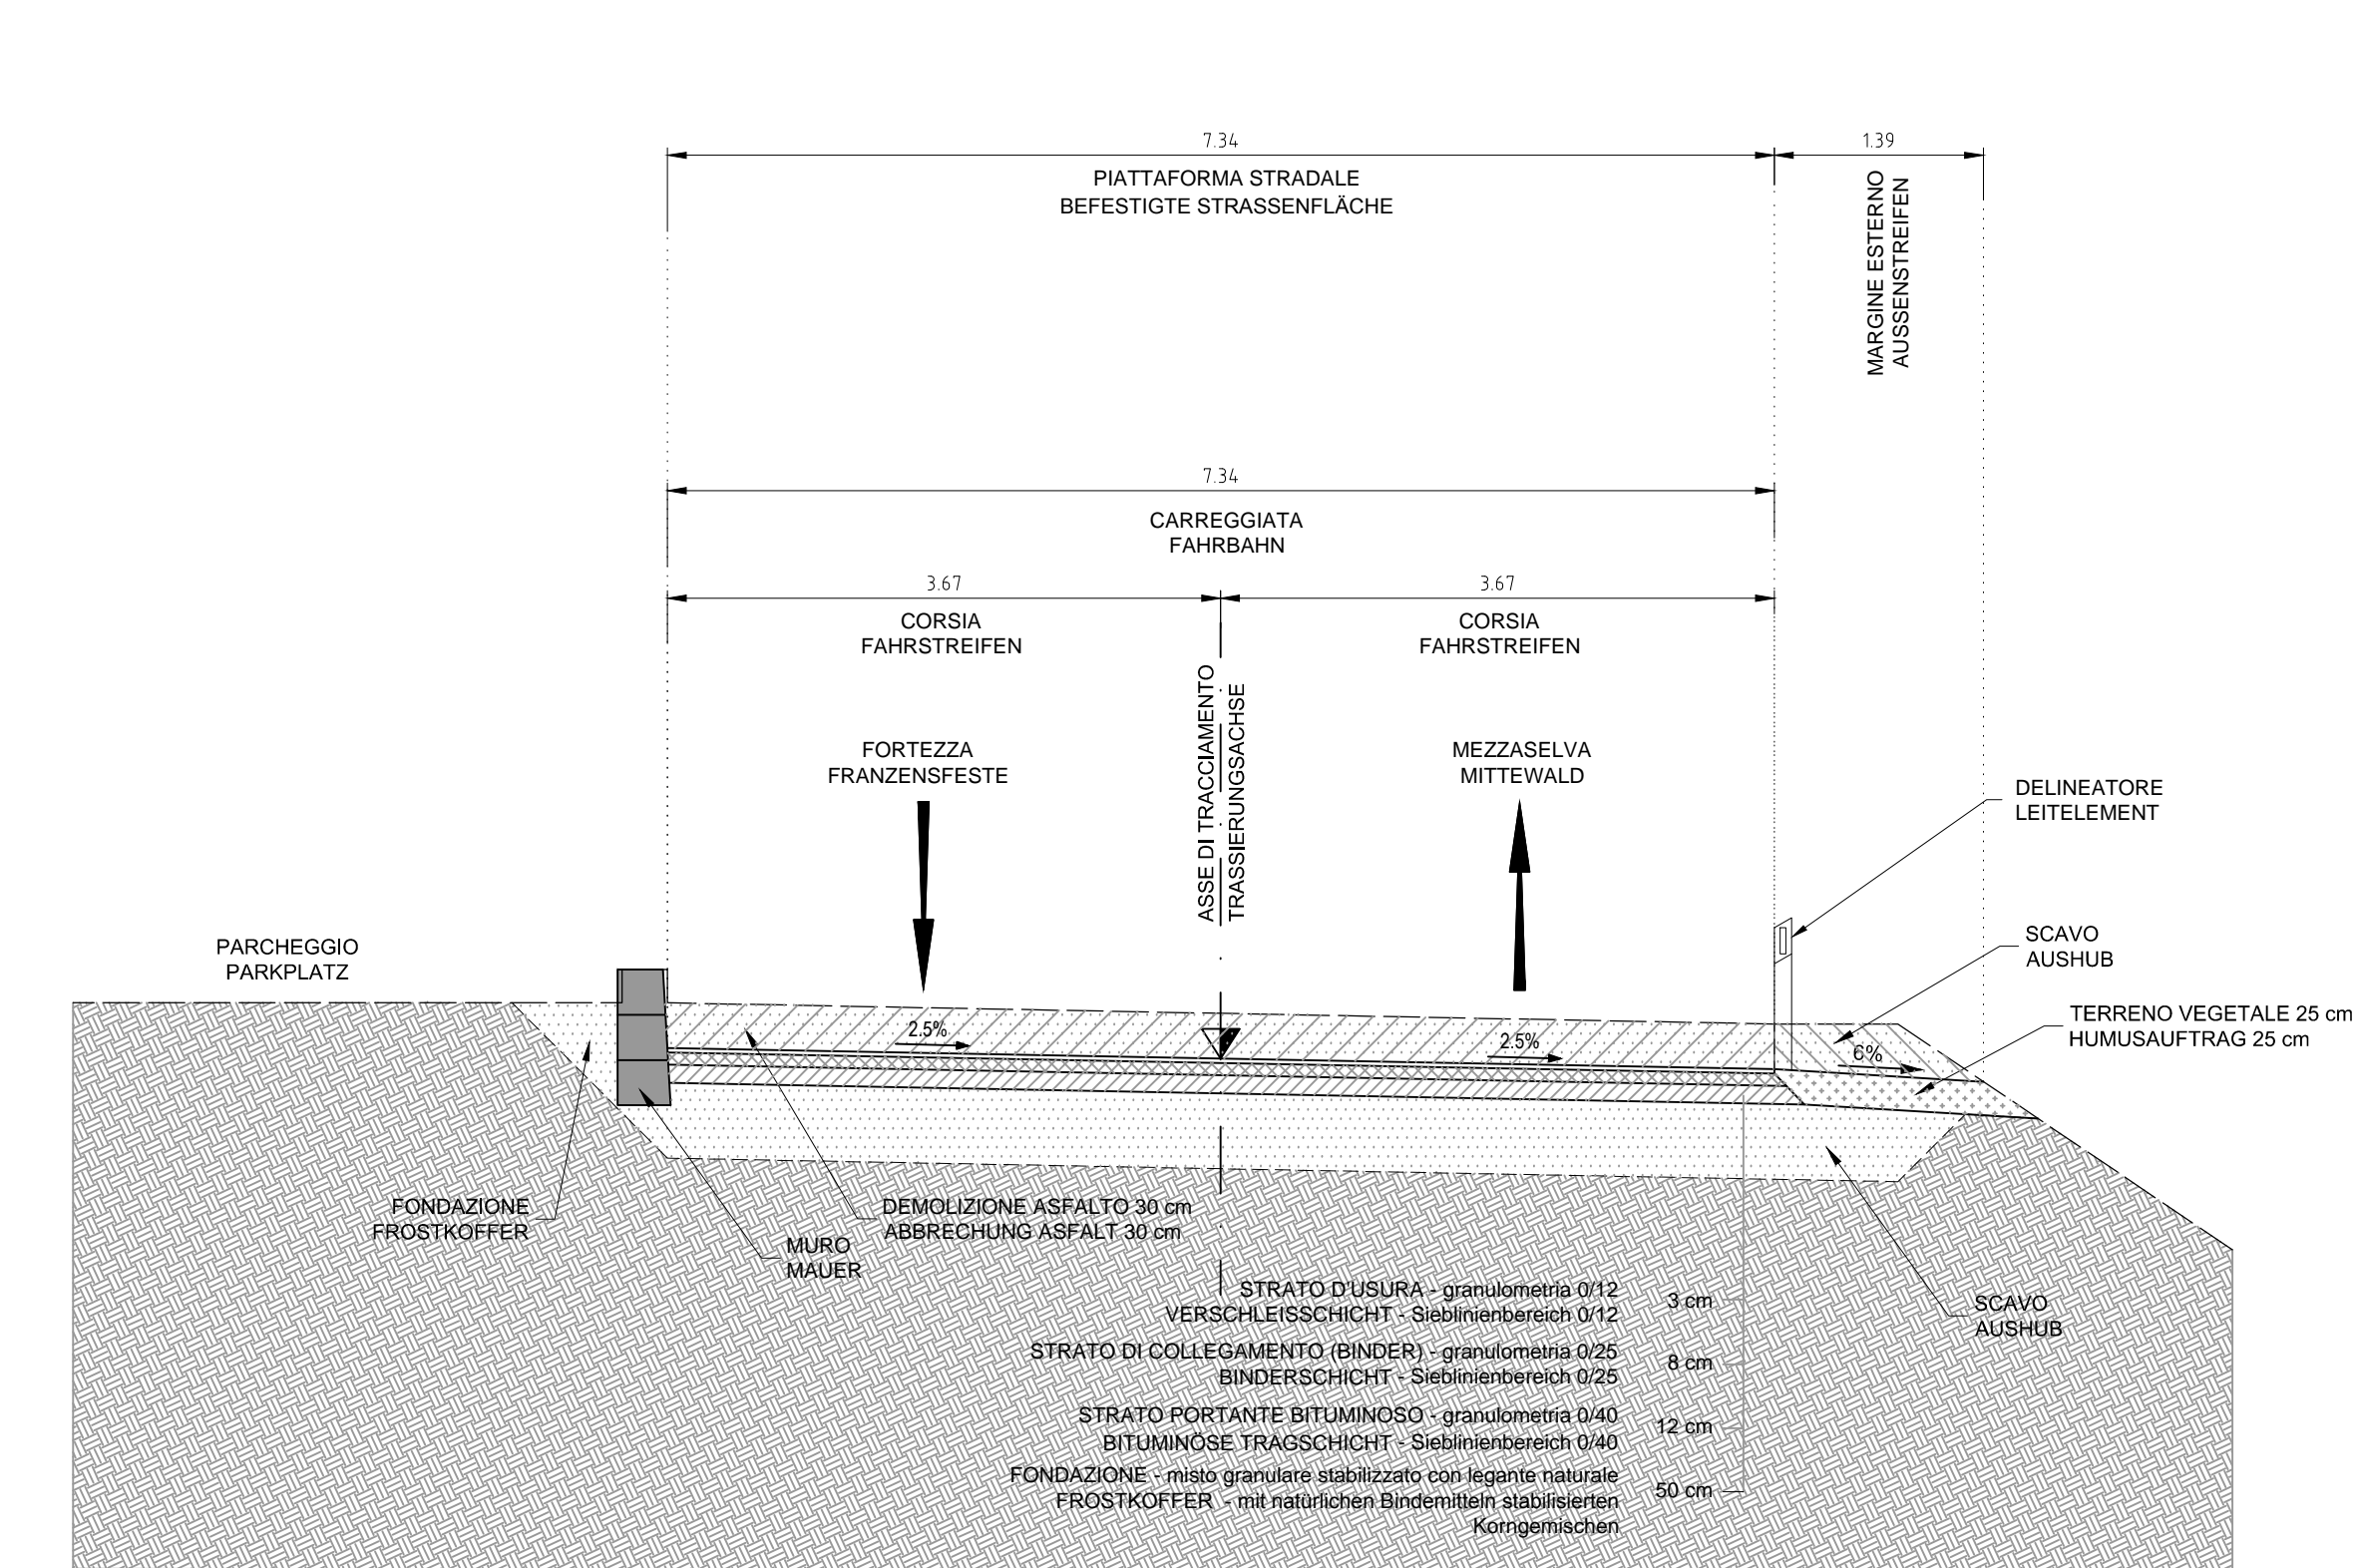

SEZIONE TIPO TRATTO LAGHETTI DI VARNA
REGELQUERSCHNITT STRECKE VAHRNER SEE

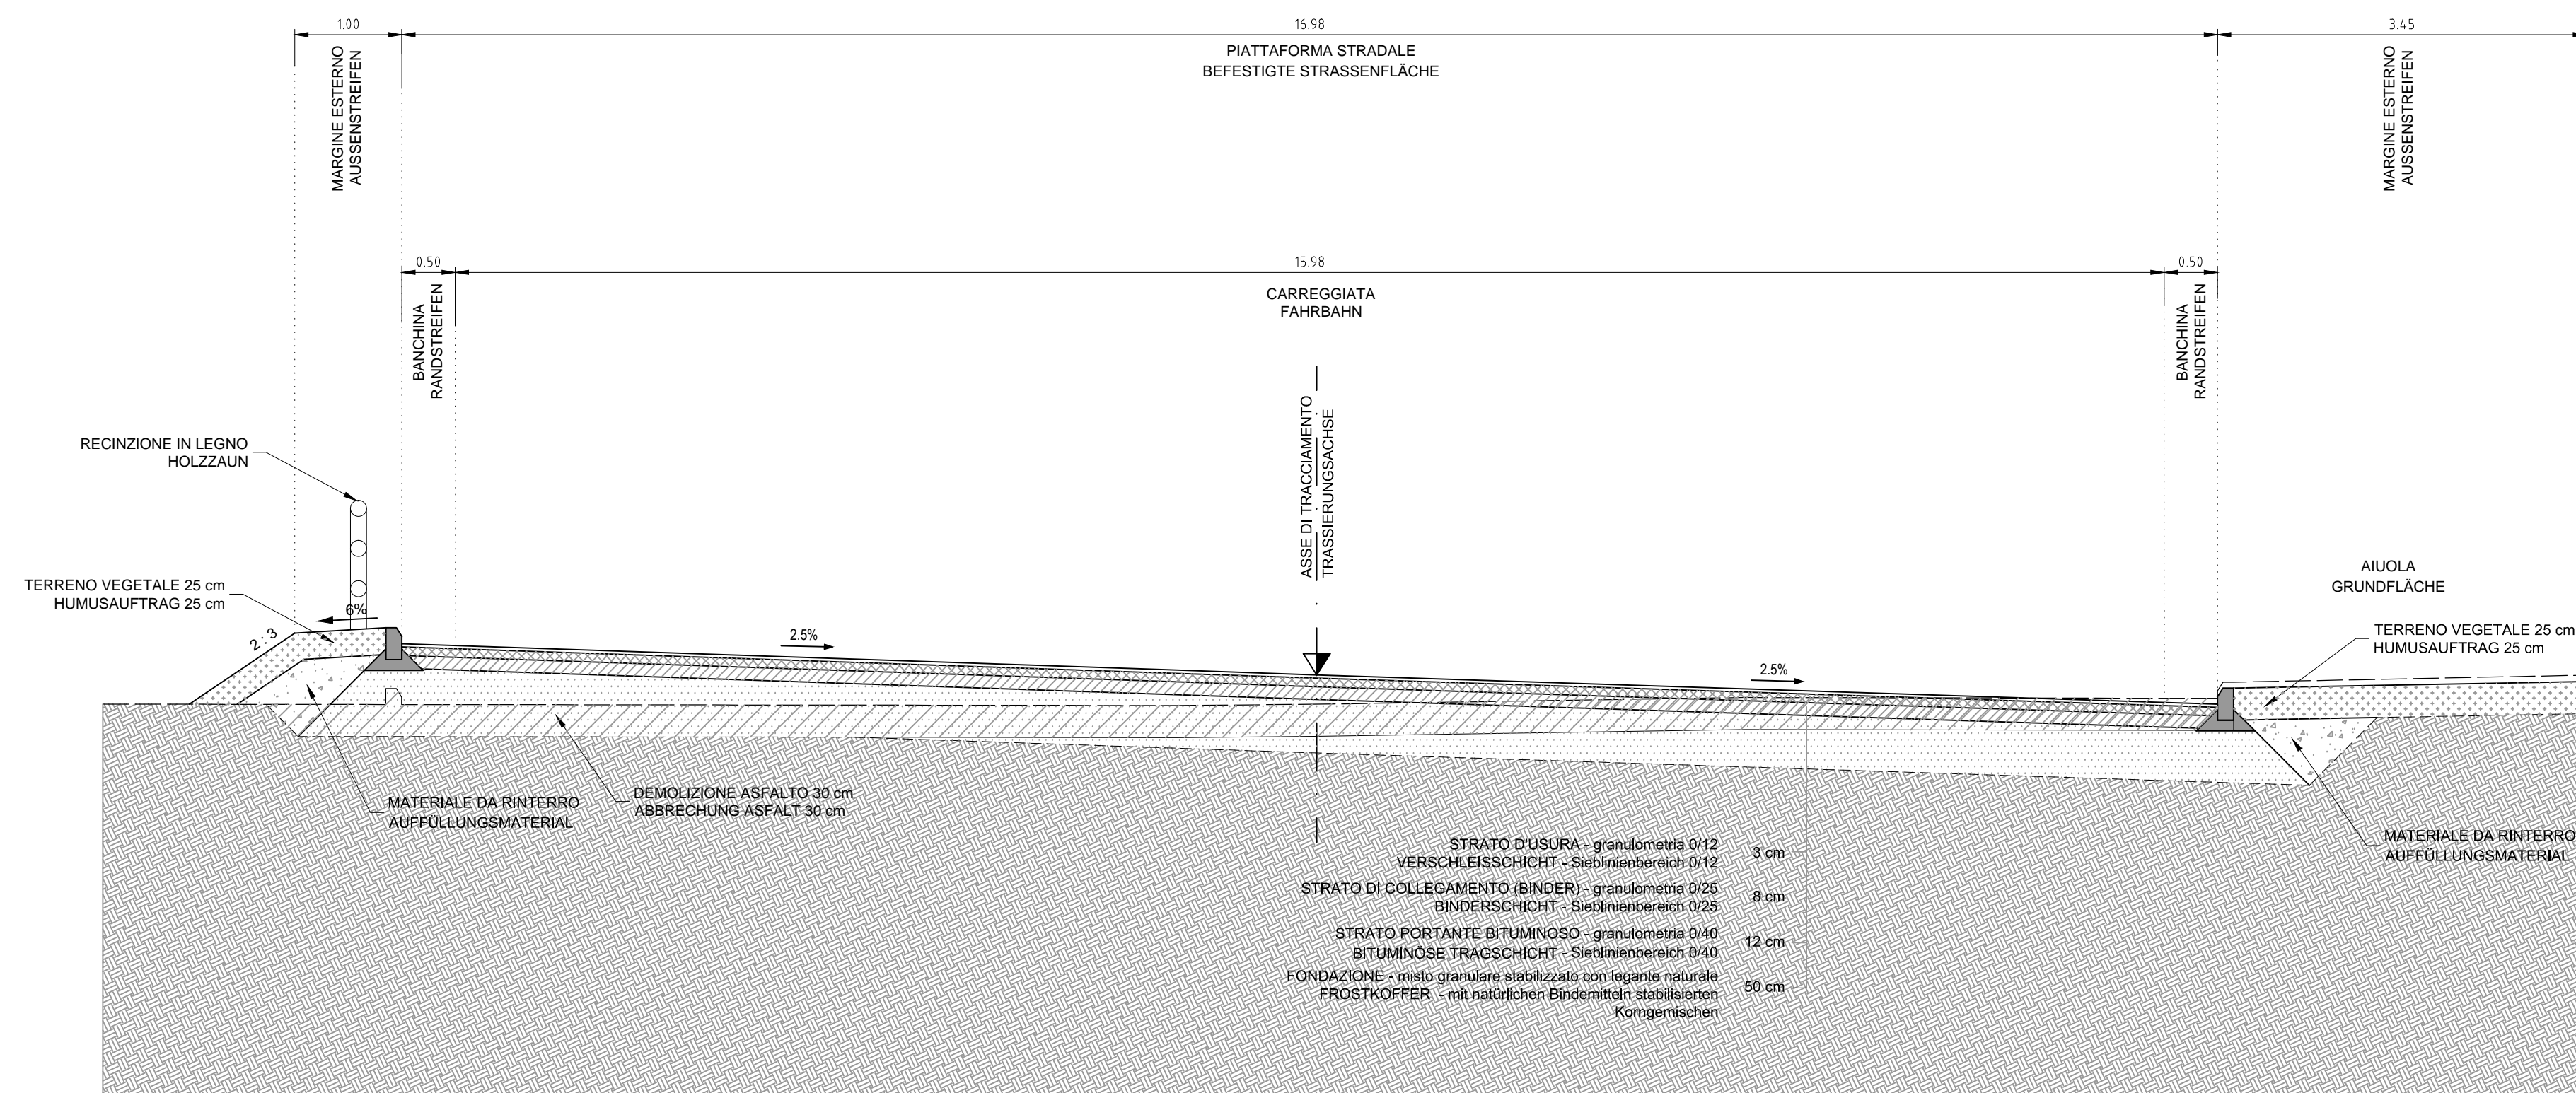


SEZIONE TIPO STRADA DI CANTIERE TRATTO A
REGELQUERSCHNITT BAUSTELLENSTRASSE ABSCHNITT A

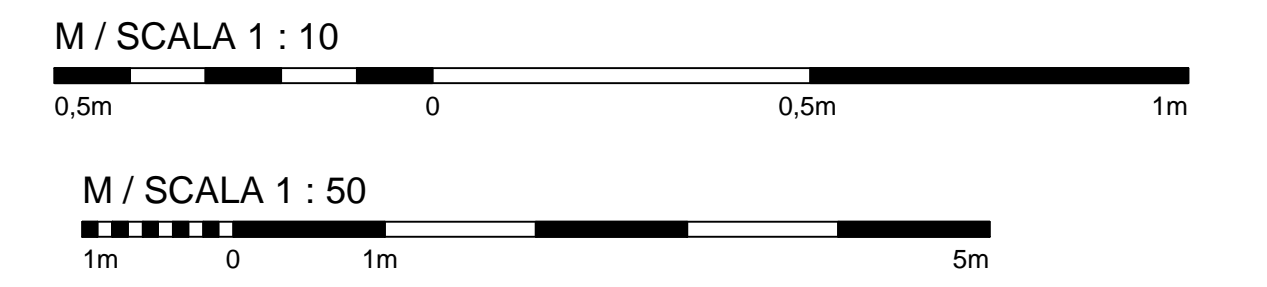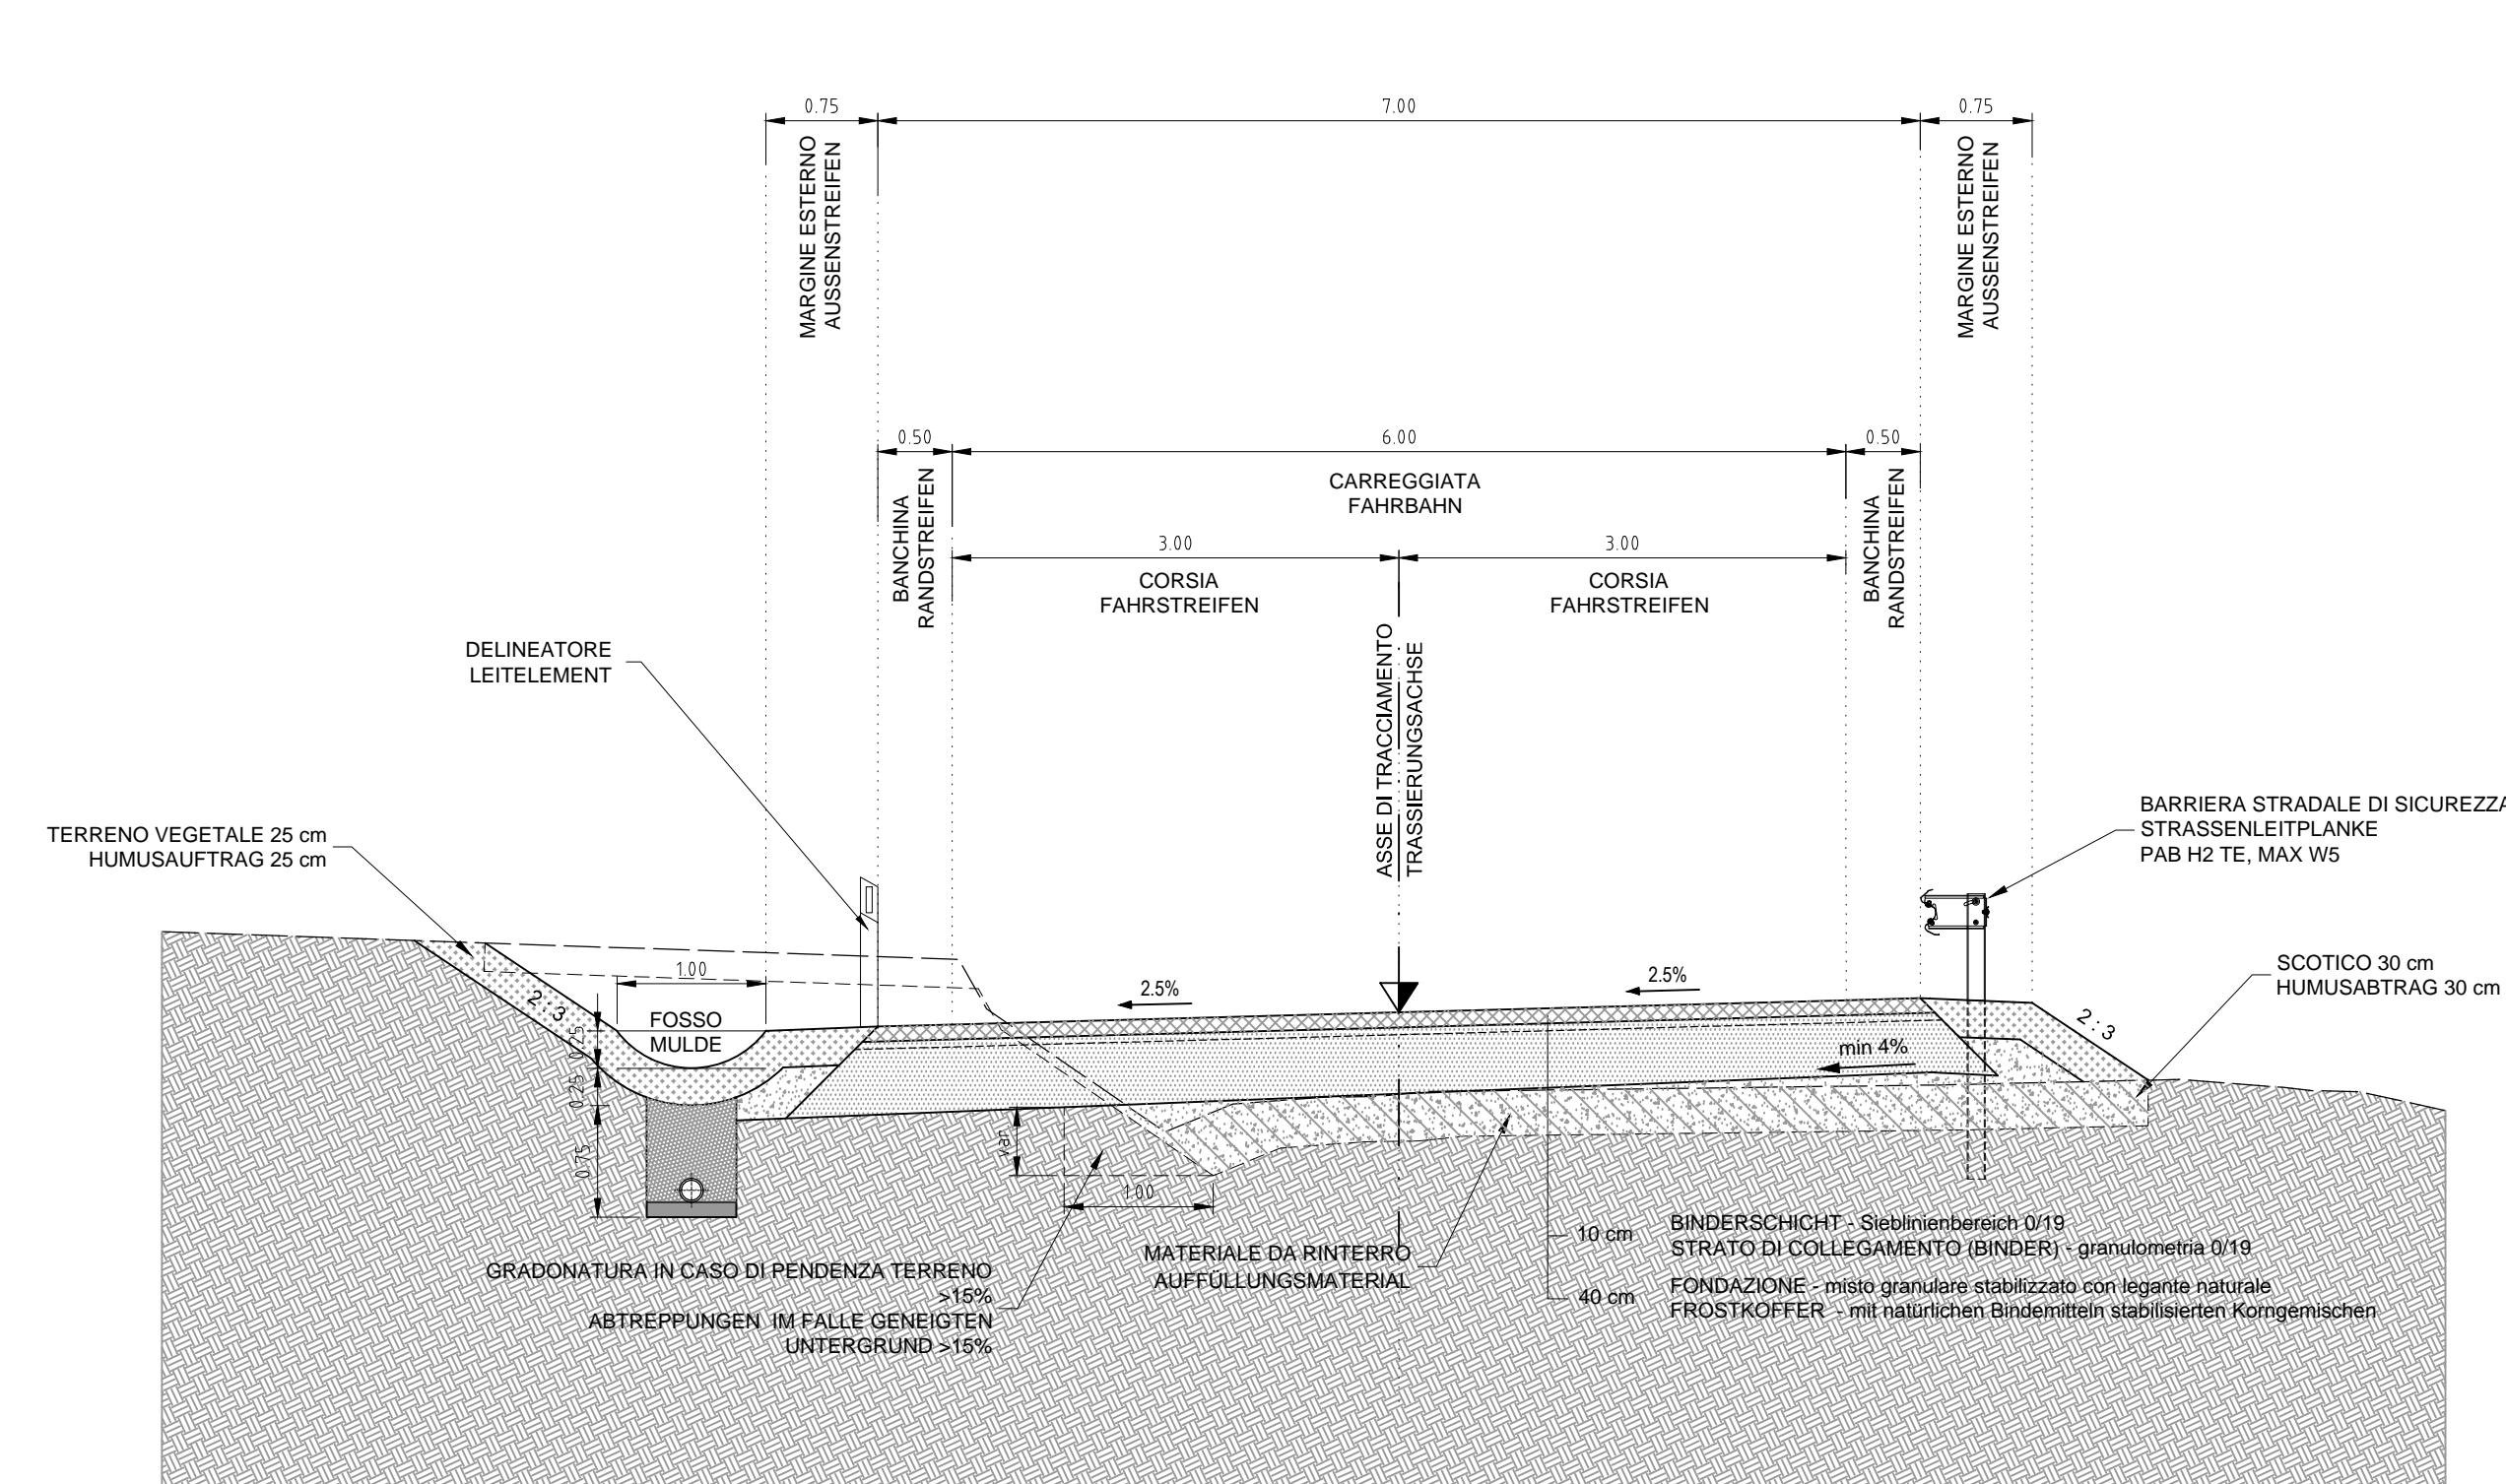



Referenzdokumente Documenti di riferimento		
02_H61_EG_400_KLP_D0700_54015	Übersichtsbauplan Baustellenbereiche	Corografia ubicazione aree di cantiere
02_H61_EG_400_KLP_D0700_54000	Gesamtlageplan Bereich Aicha	Planimetria d'insieme settore Aicha

Bearbeitungsstand Stato di elaborazione			
Revision	Änderungen / Modifiche	Verantwortliche Änderung / Responsabile modifica	Datum
01	Abgabe für Ausschreibung / Emisione per Appalto	Loebli	30.07.2015
02	Zweite Version / Seconda versione	Loebli	25.03.2014
03	Dritte Version / Terza versione	Loebli	15.04.2014
10	Endgültige / Conclusiva Definitiva	Loebli	31.07.2014
11	Fehlervermeidung und Umsetzung der Verbesserungen aus dem Prüferbrief / Consolidamento progetto e realizzazione struttura	Loebli	06.10.2014
20	Bearbeitung infolge Dienstweisung Nr. 1 vom 17.10.2014 / Revisione a seguito DSD nr.1 del 17.10.14	Loebli	04.12.2014

FOSSO DISPERDENTE CON TUBO DI DRENAGGIO
VERSICKERUNGSMULDE MIT DRAINAGEROHR

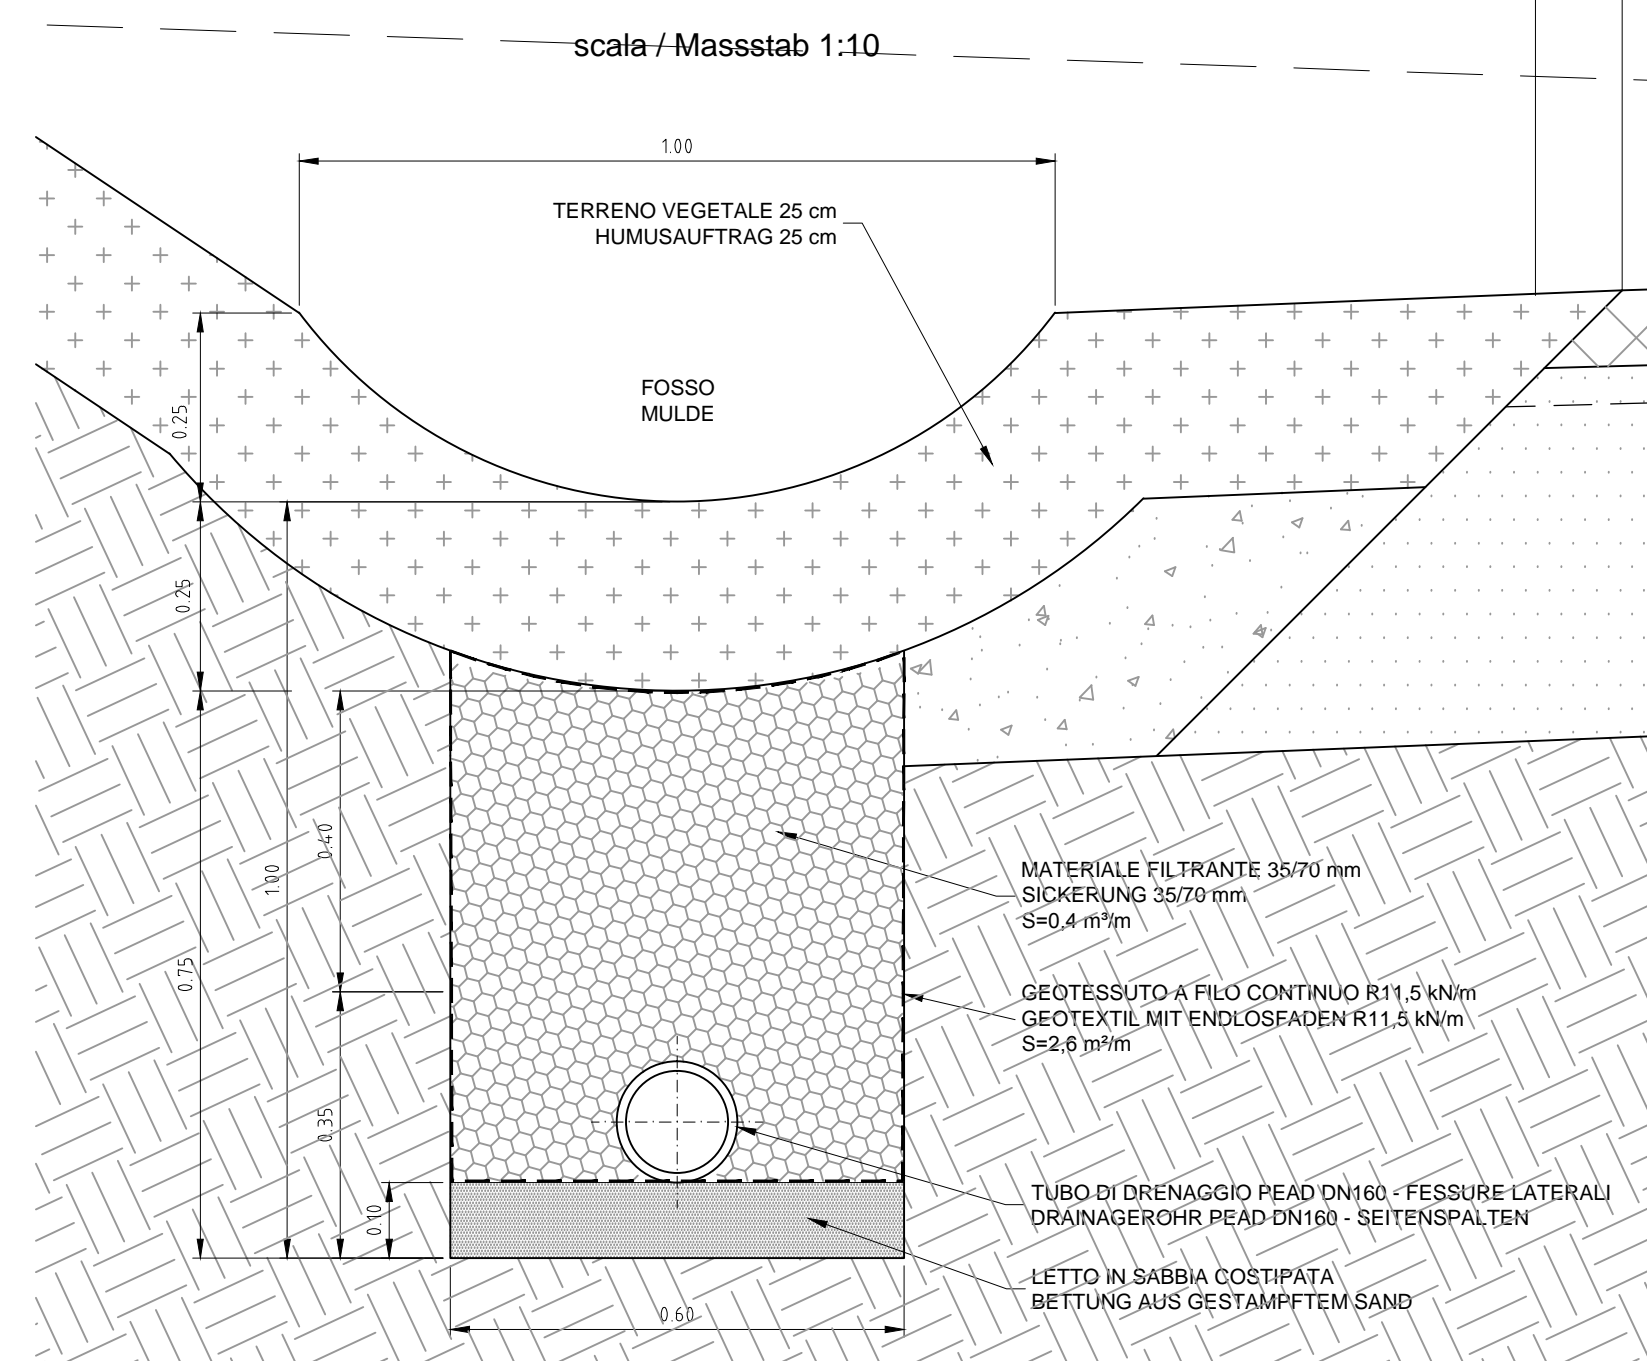

POZZETTO DI ISPEZIONE DEL TUBO DI DRENAGGIO
INSPEKTIONSSCHACHT DES DRAINAGEROHR

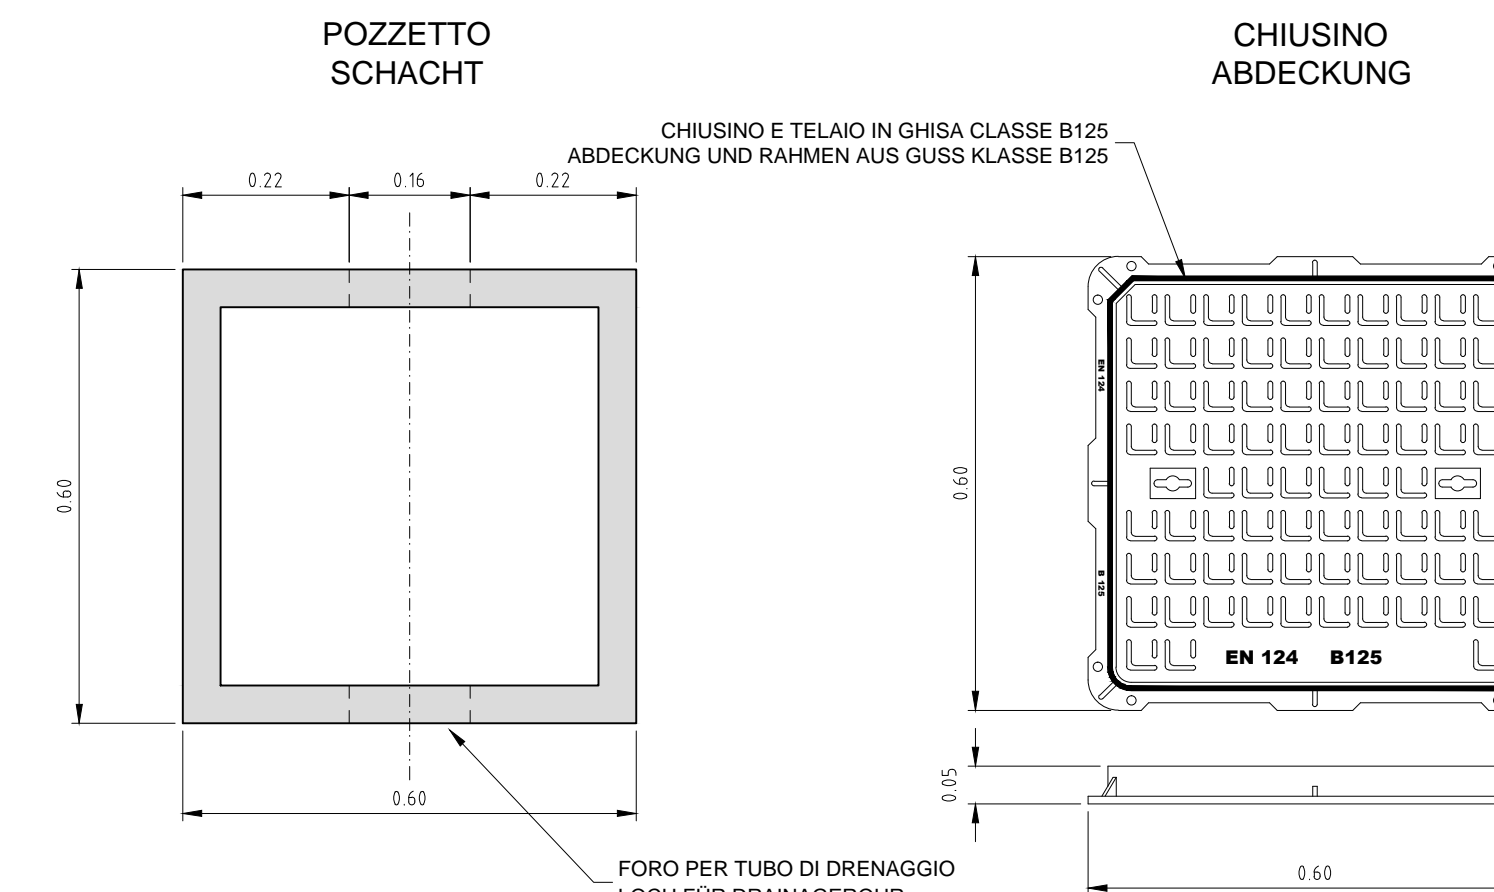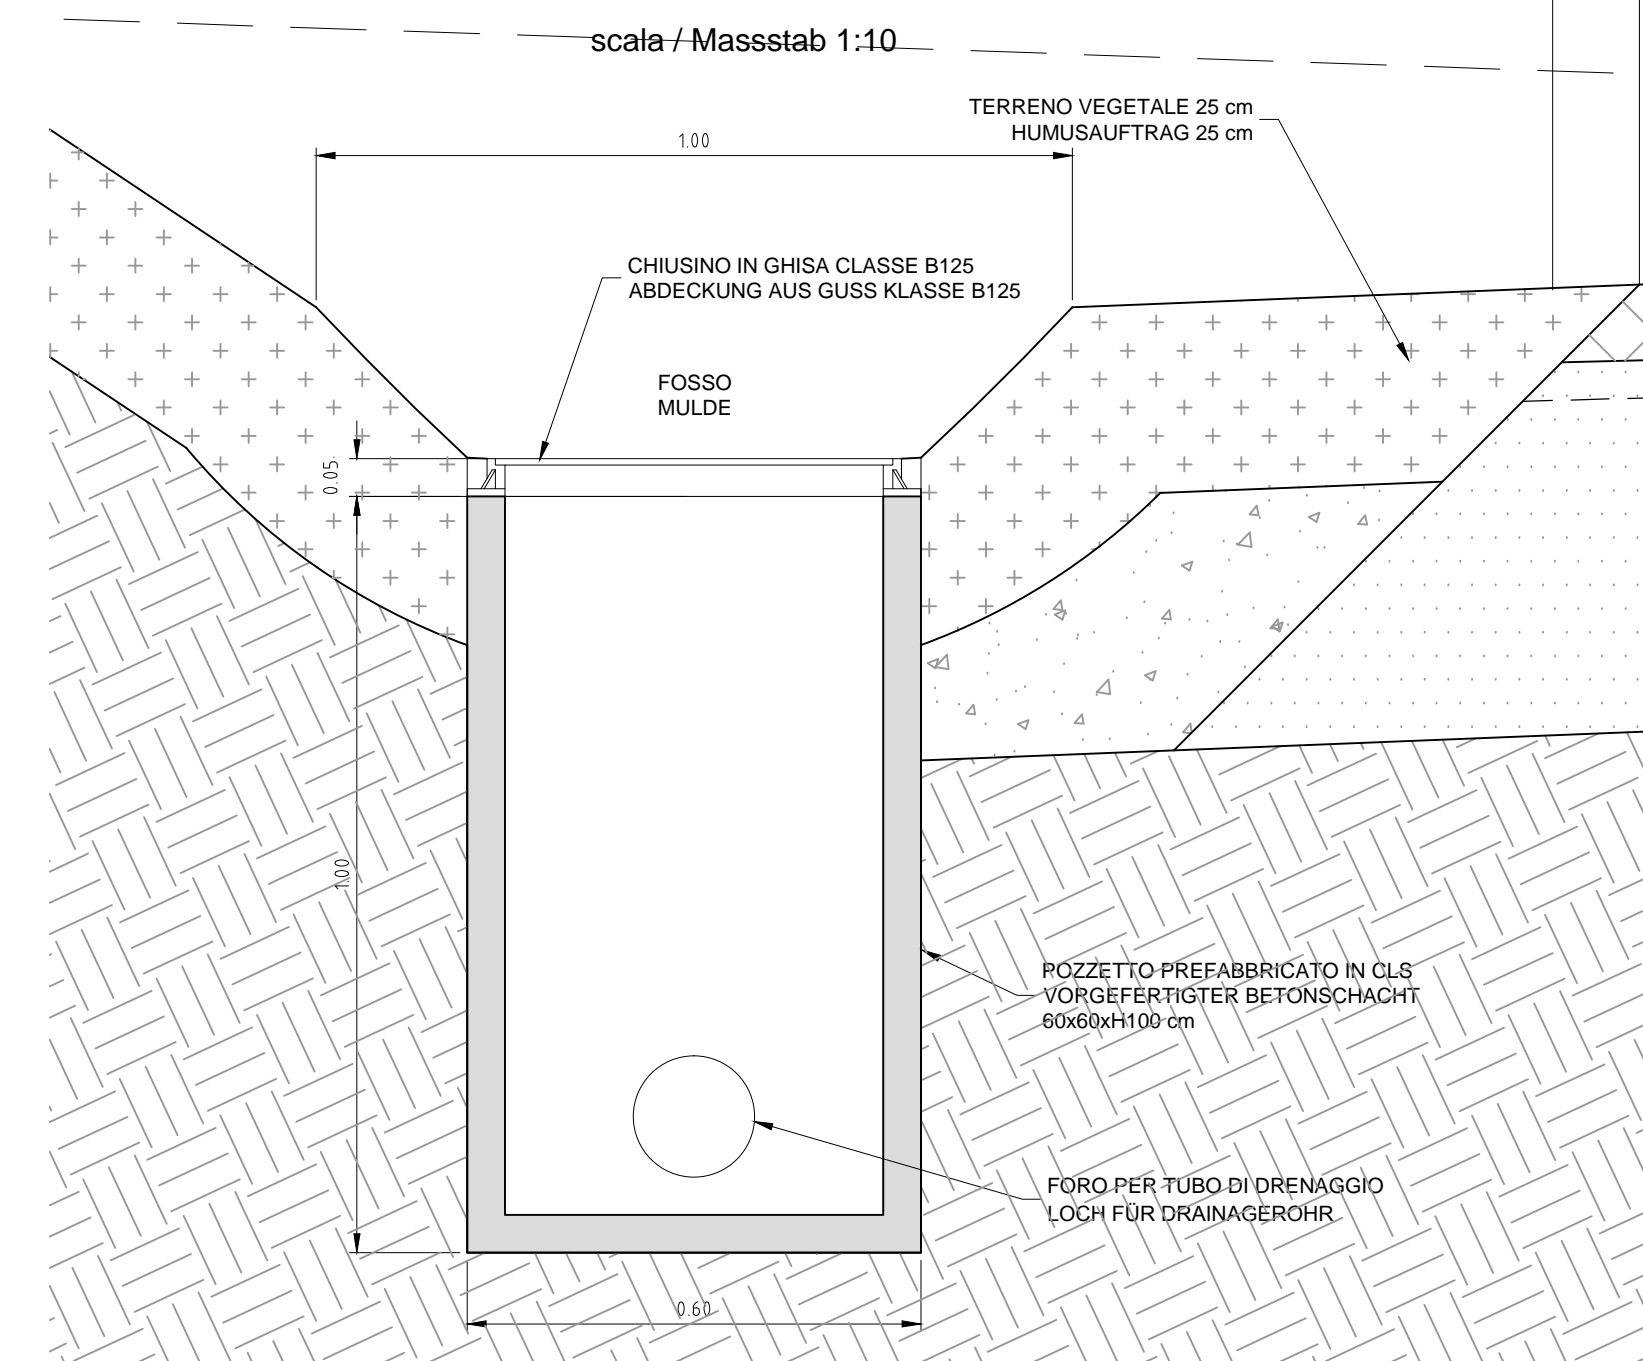

Mit Beteiligung der Europäischen Union aus dem Haushalt der Transportspezifischen Verkehrsinfrastruktur Vorhaben
Opera finanziata con il partecipazione dell'Unione Europea attraverso il bilancio delle reti di trasporto trans-europee

Ausbau Eisenbahnstrecke München-Vernon
BRENNER BASISTUNNEL
Ausführungsplanung
Potenziamento asse ferroviaria Monaco - Verona
GALLERIA DI BASE DEL BRENNERO
Progettazione esecutiva

DOT00: Basico Maus 2-3 DOT00: Lotto Maus 2-3

Projettsart:	VISS
Baustelleneinrichtung - Baustelle Genauen 2	Cantierizzazione - Cantiere Genauen 2
Dokumentart:	Typo documento
Regelquerschnitt	Sezione tipo
Titel	Titolo
Baustellenflächen - Bereich Aicha	Area di cantiere - Settore Aicha
Regelquerschnitte Kreisverkehr und Abschnitt A	Sezioni tipo rotatoria e tratto A

	Generaler / Responsabile integratori/prestazioni specializzate Ing. Enrico Maria Pizzardi Via del Lavoro 10/11		
Partner / Proprietà generale	Partner / Proprietà speciale	Partner / Proprietà speciale	Partner / Proprietà speciale
Datum / Data: 30.01.2015 GeP/Verf/Cat:		Name / Nome: Loebli Pizzardi	Gesellschaft / Società: Pasquali-Rau Pasquali-Rau
		Name / Nome: R. Zurlo	Name / Nome: K. Bergmeister
Projekt / opera: 32-0488 Zeichnung / disegno: 54-0415 Projekt / opera:	Blatt / foglio: 21 Zeichnung / disegno:	Status / situazione: Datum / data: Skala / scala:	Maßstab / scala: Blatt / foglio: 21
Blatt / foglio: 02 Zeichnung / disegno: H61	Blatt / foglio: BS Zeichnung / disegno: P01	Dokumentart / documento: KRQ Datum / data: D0700	Nummer / numero: 54670 Revision / revisione: 21