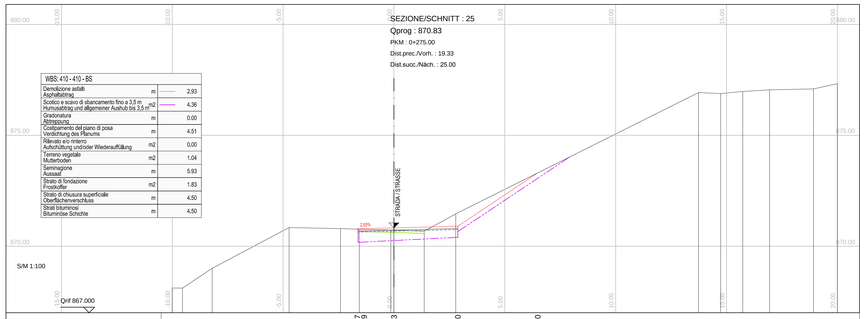

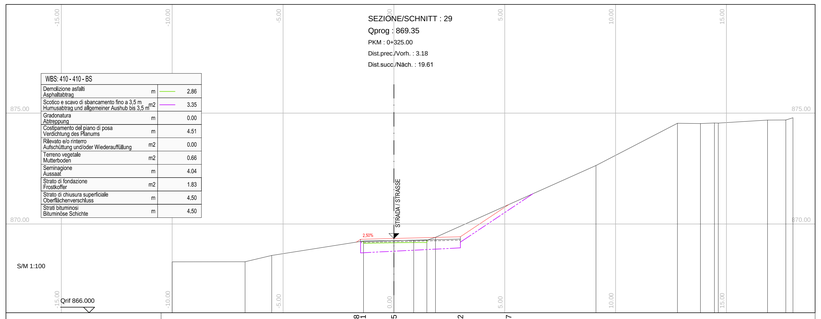

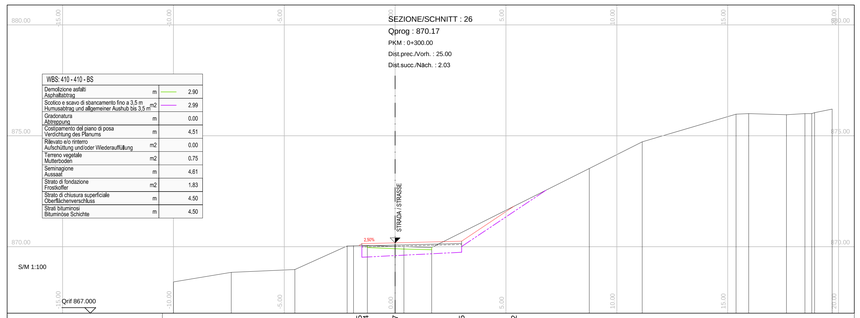

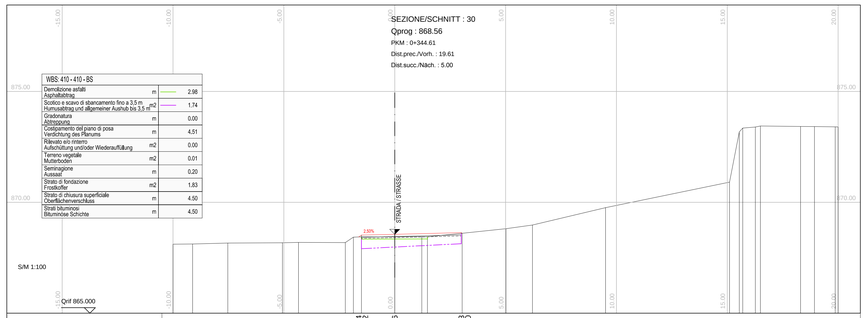

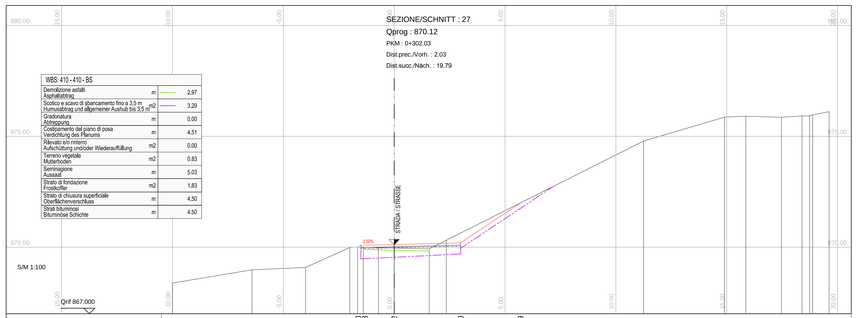

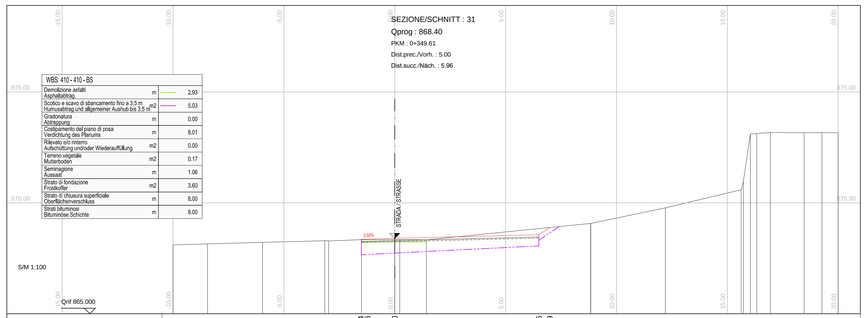

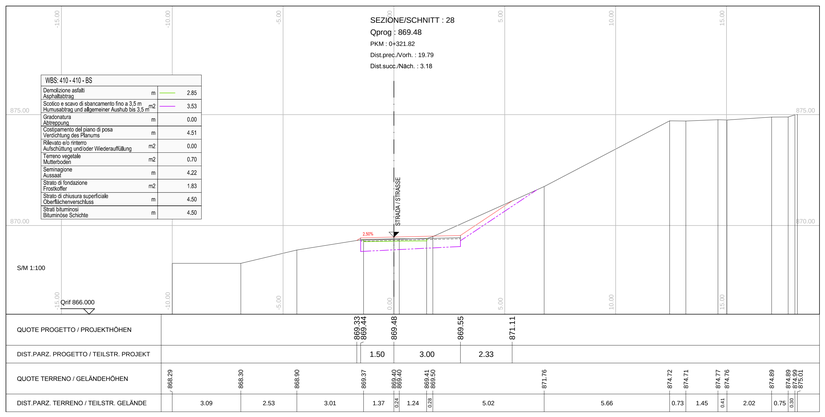

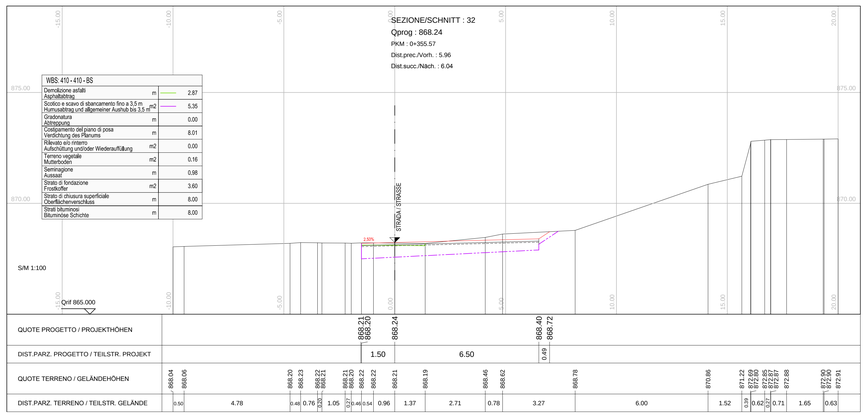

M / SCALA 1 : 100

5m 0 5m 10m

Referenzdokumente
Documenti di riferimento

02_H61_EG_400_KLP_D0700_54015	Übersichtslageplan Baustellenbereiche	Corografia ubicazione aree di cantiere
02_H61_EG_400_KLP_D0700_54020	Gesamtlageplan Bereich Mauls	Planimetria d'insieme settore Mules
02_H61_BE_405_KBE_D0700_54080	Allgemeiner Lageplan Baustellen aussen	Planimetria generale cantieri esterni
02_H61_BS_410_KLP_D0700_54135	Lageplan Zufahrtstrasse Baustelle Genauen 2	Planimetria strada di accesso cantiere Genauen 2

Bearbeitungsstand
Stato di elaborazione

Revision Revisione	Änderungen Modifiche	Verantwortlicher Änderung Responsabile modifica	Datum Data
00	Erstversion / Prima Versione	Caser	21.11.2013
10	Endabgabe / Consegna Definitiva	Caser	31.07.2014
11	Projektvervollständigung und Umsetzung der Verbesserungen aus dem Prüfverfahren / Completamento progetto e recepimento istruttoria	Caser	09.10.2014
20	Überarbeitung infolge Dienstanweisung Nr. 1 vom 17.10.2014 / Revisione a seguito ODS n°1 del 17.10.14	Caser	04.12.2014
21	Abgabe für Ausschreibung / Emissione per Appalto	Caser	30.01.2015

Mit Beteiligung der Europäischen Union aus dem Haushalt der Transeuropäischen Verkehrsnetze finanziertes Vorhaben
Opera finanziata con la partecipazione dell' Unione Europea attraverso il bilancio delle reti di transporto transeuropee

Ausbau Eisenbahnachse München-Verona
BRENNER BASISTUNNEL
Ausführungsplanung

Potenziamento asse ferroviario Monaco - Verona
GALLERIA DI BASE DEL BRENNERO
Progettazione esecutiva

D0700: Baulos Mauls 2-3 | D0700: Lotto Mules 2-3

Projekteinheit: Baustelleneinrichtung - Baustelle Genauen 2
WBS: Cantierizzazione - Cantiere Genauen 2
Dokumentenart: Querprofil
Tipo documento: Sezione trasversale
Titel: Baustellenflächen - Bereich Mauls
Querschnitte Zufahrtstrasse Baustelle Genauen 2 - Schn. 25-32
Titolo: Aree di cantiere - Settore Mules
Sezioni trasversali strada di accesso cantiere Genauen 2 - sez. 25-32

RTI 4P Raggruppamento Temporaneo di Imprese 4P (PO Per Iter S.r.l. - Mr.Pi. Ingenieurbüro GmbH Wien - Ing. ARGENTERA Linea - CB-CERTIGREO)
Generalplaner / Responsabile integrazioni prestazioni specialistiche: Ing. Enrico Maria Pizzarotti, Ord. Ing. Milano N° A 23417

Mandataria	Mandante	Mandante	Mandante
PRO ITER Progettazione Ingegneria Integrata	PÖYRY	pini swiss engineers	PASQUALI-RAUSA ENGINEERING S.U.S.A.R.L.
Fachplaner / Il progettista specialista	Fachplaner / Il progettista specialista	Fachplaner / Il progettista specialista	Fachplaner / Il progettista specialista: Ing. Federico Pasquali, Ord. Ing. Bolzano N° 680

	Datum / Data	Name / Nome	Gesellschaft / Società
Bearbeitet / Elaborato	30.01.2015	Caser	Pasquali-Rausa
Geprüft / Verificato	30.01.2015	Pasquali	Pasquali-Rausa

BBT Galleria di Base del Brennero / Brenner Basistunnel BBT SE

Name / Nome: R. Zurlo
Name / Nome: K. Bergmeister

Progressiva / Chilometro progetto: von / da 32.0+88; bis / a 54.0+15; bei / al
Bauabschnitt / Cantiere opera: von / da; bis / a; bei / al
Status Dokument / Stato documento
Massstab / Scala: 1 : 100

Staat Stato	Los Lotto	Einheit Unità	Nummer Numero	Dokumentenart Tipo documento	Vertrag Contratto	Nummer Codice	Revision Revisione
02	H61	BS	P02	KQP	D0700	54175	21

0.97m²