



REGELQUERSCHNITT NORMALFALL
SEZIONE TIPO NORMALE

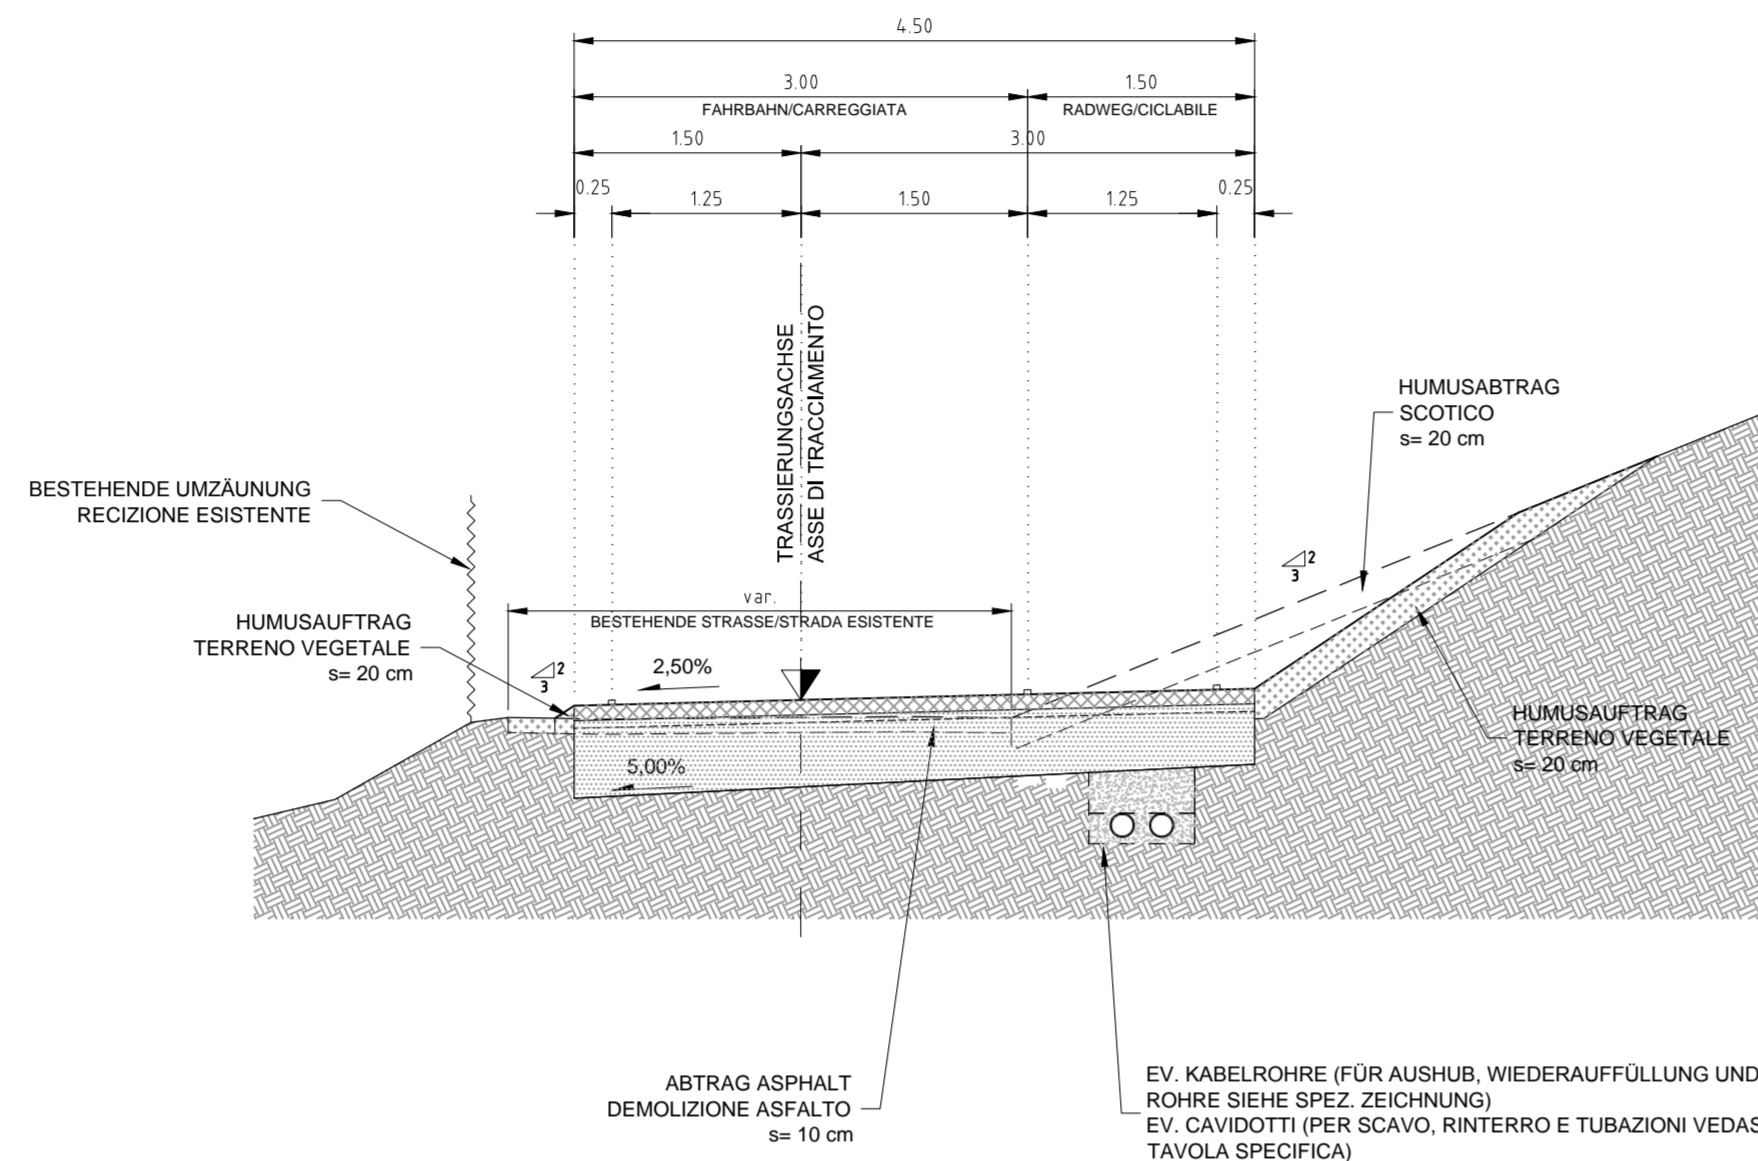


TABELLA DELLE LAVORAZIONI
ARBEITENTABELLE

WBS		
Demolizione asfalti	m	0.00
Asphaltabtrag		
Scavo e scavo di spianamento fino a 3,5 m	m ²	0.00
Humusauftrag und allgemeiner Ausbau bis 3,5 m		
Gradonatura	m	0.00
Abtöpfung		
Codrigamento del piano di posa	m	0.00
Verdichtung des Planums		
Rilevato al rinterro	m ²	0.00
Aufschüttung und/oder Wiederauffüllung		
Terreno vegetale Mutterboden	m ²	0.00
Seminaison		
Aussaat	m	0.00
Strato di fondazione Frostkoffer	m ²	0.00
Strato di chiusura superficiale Oberflächenverschluss	m	0.00
Strat bituminose Bituminöse Schichte	m	0.00

Referenzdokumente
Documenti di riferimento

Identificativo	Descrizione	Contenuto
02_H61_EG_400_KLP_D0700_54015	Übersichtslageplan Baustellenbereiche	Corografia ubicazione aree di cantiere
02_H61_EG_400_KLP_D0700_54020	Gesamtlageplan Bereich Mauls	Planimetria d'insieme settore Mules
02_H61_BE_405_KBE_D0700_54080	Allgemeiner Lageplan Baustellen aussen	Planimetria generale cantieri esterni
02_H61_BS_410_KLP_D0700_54135	Lageplan Zufahrtstrasse Baustelle Genauen 2	Planimetria strada di accesso cantiere Genauen 2


Bearbeitungsstand
Stato di elaborazione

Revision	Änderungen	Verantwortlicher	Datum
00	Erstversion / Prima Versione	Lodola	21.11.2013
10	Endabgabe / Consegna Definitiva	Lodola	31.07.2014
11	Projekterweiterung und Umsetzung der Verbesserungen aus dem Prüfverfahren / Completamento progetto e recepimento istruttoria	Lodola	09.10.2014
20	Überarbeitung infolge Dienstweisung Nr. 1 vom 17.10.2014 / Revisione a seguito CDS n°1 del 17.10.14	Lodola	04.12.2014
21	Abgabe für Ausschreibung / Emissione per Appalto	Lodola	30.01.2015

STRATIGRAFIA DELLA SOVRASTRUTTURA STRADALE
STRASSENaufbau

-10 cm	STRATO DI COLLEGAMENTO (BINDER) - granulometria 0/19 BINDERSCHICHT - Sieblinienbereich 0/19
-5 cm	STRATO DI CHIUSURA SUPERFICIALE - granulometria fuso D OBERFLÄCHENVERSCHLUSS - Sieblinienbereich D
-35 cm	FONDAZIONE - misto granulare stabilizzato con legante naturale FROSTKOFFER - mit natürlichen Bindemitteln stabilisierten Kongemischen

REGELQUERSCHNITT MIT KREUZUNGSBUCHT
SEZIONE TIPO CON PIAZZOLA DI INCROCIO

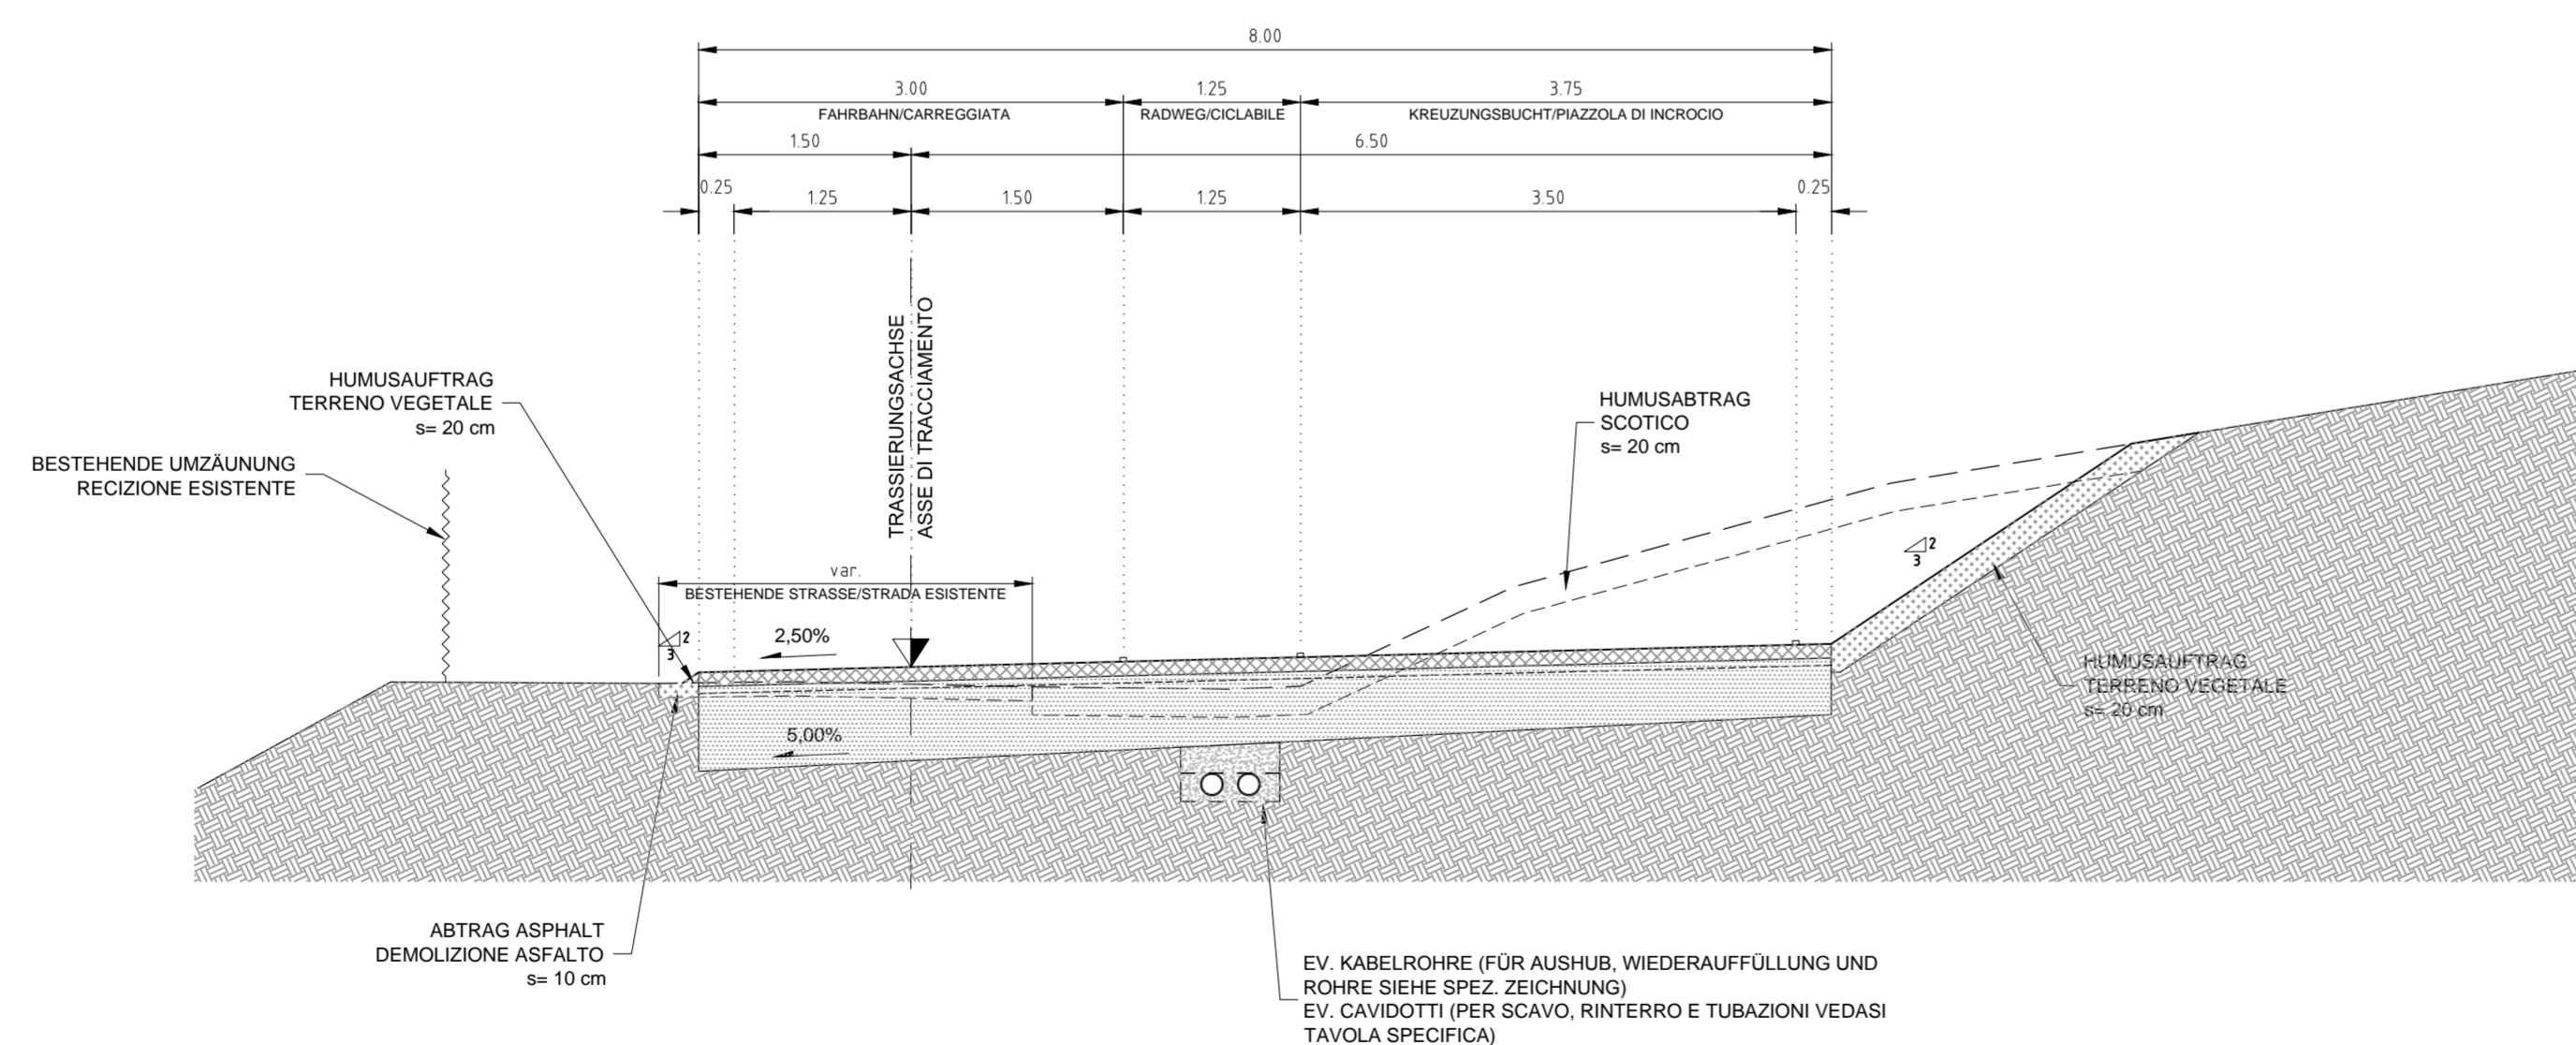

Mit Beteiligung der Europäischen Union aus dem Haushalt der Trans EUROPÄISCHEN Verkehrsnetze finanziertes Vorhaben
Opera finanziata con la partecipazione dell'Unione Europea attraverso il bilancio delle reti di trasporto transeuropee

BBT
Bau- und Bauplanung

Ausbau Eisenbahnachse München-Verona
BRENNER BASISTUNNEL
Ausführungsplanung

Potenziamento asse ferroviario Monaco - Verona
GALLERIA DI BASE DEL BRENNERO
Progettazione esecutiva

D0700: Baulos Mauls 2-3 D0700: Lotto Mules 2-3

Projekteinheit: WBS
Baustelleneinrichtung - Baustelle Genauen 2 Cantierizzazione - Cantiere Genauen 2

Dokumentenart: Typo documento
Regelquerschnitt Sezione tipo

Titel: Baustellenflächen - Bereich Mauls Aree di cantiere - Settore Mules
Regelquerschnitte Zufahrtstrasse Baustelle Genauen 2 Sezioni tipo strada di accesso cantiere Genauen 2

RTI 4P
Raggruppamento Temporaneo di Imprese dP
02/19/2015, 14/03/2015, 20/03/2015, 14/10/2015/19/14/10/2015/19/14/10/2015/19/14/10/2015

Generaleplaner / Responsabile integrazione prestazioni specialistiche
Ing. Enrico Maria Pizzarotti
Dir. Pagg. Milano N° 14.2493

Mandataria	Mandante	Mandante	Mandante
PRO ITER Temporale dP	PÖYRY	pini swiss engineers	PASQUALI-RAUSA ENGINEERING & CONSULTING
Fachplaner / il progettista specialista	Fachplaner / il progettista specialista	Fachplaner / il progettista specialista	Fachplaner / il progettista specialista
			Ing. Federico Pasquali Dir. Pagg. Bolzano N° 686

Datum / Data	Name / Nome	Gesellschaft / Società
Bearbeitet / Elaborato: 30.01.2015	Lodola	Pasquali-Rausa
Geprüft / Verificato: 30.01.2015	Pasquali	Pasquali-Rausa

BBT
Galleria di Base del Brennero
Brenner Basistunnel BBT SE

Name / Nome: R. Zurlo Name / Nome: K. Bergmeister

Projekt-kilometer / bis / a	Bau-kilometer / bis / a	Status Dokument / Typo documento	Masstab / Scala
von / da 32.0+88	von / da 32.0+88	von / da 32.0+88	von / da 32.0+88
Chilometro / progetto	Chilometro / opera	Chilometro / Stato documento	Chilometro / Stato documento
bei / al	bei / al	bei / al	bei / al

Staat	Los	Einheit	Nummer	Dokumentenart	Vertrag	Nummer	Revision
02	H61	BS	P02	KRQ	D0700	54155	21