GRUNDRISS
PIANTA
(1:200)

0(m) 4.00 8.00 12.00

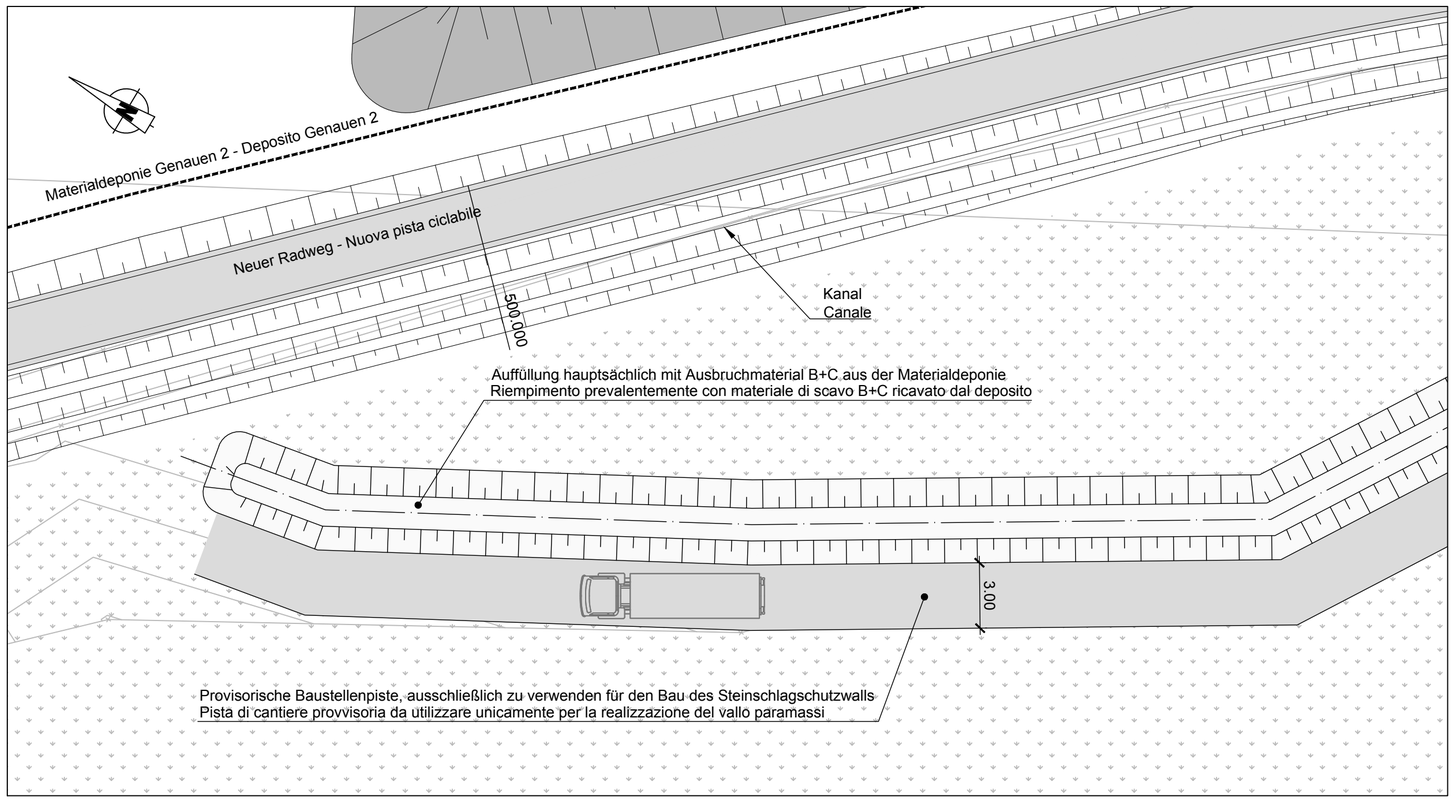

REGELQUERSCHNITT
SEZIONE TIPO
(1:50)

0(m) 1.00 2.00 3.00

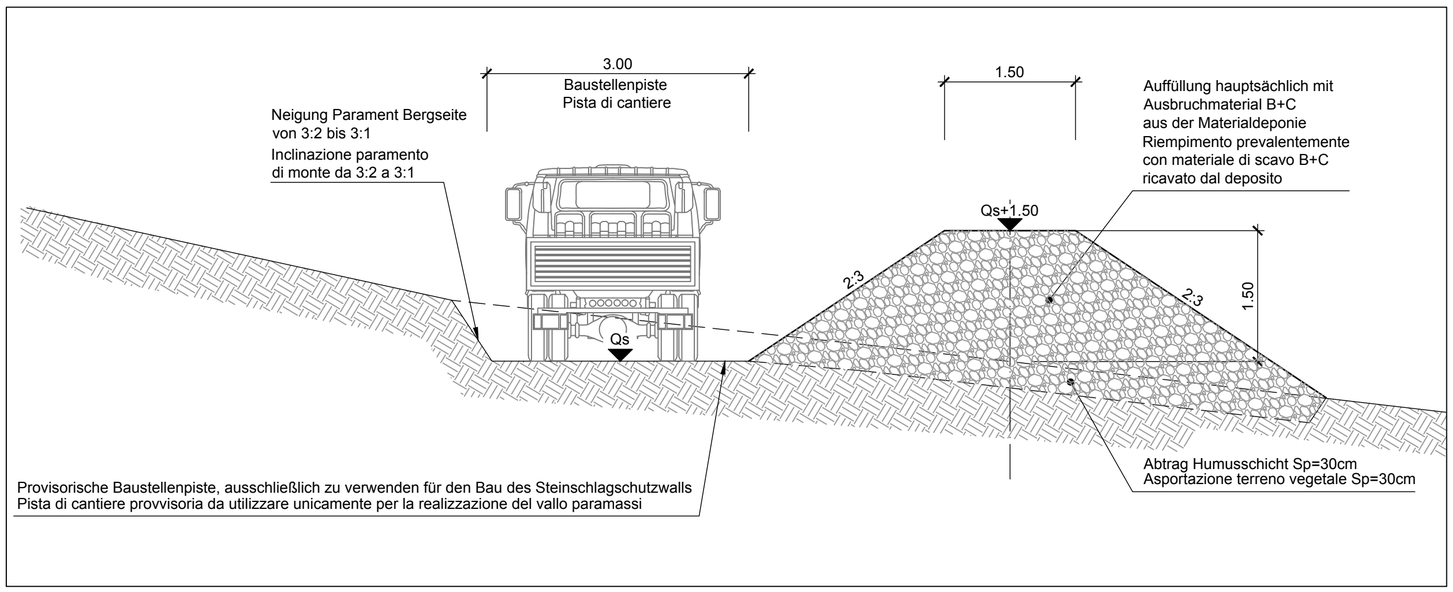

Referenzdokumente
Documenti di riferimento

02_H61_DB_300_KLP_D0700_51100	Übersichtsplan Materialdeponie Genauen 2 Phase 2	Planimetria generale deposito Genauen 2 Fase 2
02_H61_BE_410_KRP_D0700_54310	Materialdeponie Genauen 2: typisches Detail Nr. 1 - Steinschlagschutznetze	Deposito Genauen 2: Tipologico n. 1 rete paramassi
02_H61_BE_410_KRP_D0700_54311	Materialdeponie Genauen 2: typisches Detail Nr. 2 - Steinschlagschutznetze	Deposito Genauen 2: Tipologico n. 2 rete paramassi
02_H61_BE_410_KRP_D0700_54312	Materialdeponie Genauen 2: Schutznetze	Deposito Genauen 2: Tipologico reti in aderenza
02_H61_DB_300_KTB_D0700_51017	Materialdeponie Genauen 2: Hanginstabilität - Bemessung der Steinschlagschutzmaßnahmen	Deposito di Genauen II: Fenomeni di instabilità di versante - dimensionamento opere di difesa dalla caduta massi

Bearbeitungsstand
Stato di elaborazione

Revision Revisione	Änderungen Modifiche	Verantwortlicher Änderung Responsabile modifica	Datum Data
10	Endabgabe / Consegna Definitiva	Merlini	31.07.2014
11	Projektvervollständigung und Umsetzung der Verbesserungen aus dem Prüfverfahren / Completamento progetto e recepimento istruttoria	Merlini	09.10.2014
20	Projektvervollständigung und Umsetzung der Verbesserungen aus dem Prüfverfahren / Completamento progetto e recepimento istruttoria	Merlini	04.12.2014
21	Abgabe für Ausschreibung / Emissione per Appalto	Merlini	30.01.2015

Mit Beteiligung der Europäischen Union aus dem Haushalt der Transeuropäischen Verkehrsnetze finanziertes Vorhaben
Opera finanziata con la partecipazione dell' Unione Europea attraverso il bilancio delle reti di transporto transeuropee

Ausbau Eisenbahnachse München-Verona
BRENNER BASISTUNNEL
Ausführungsplanung

Potenziamento asse ferroviario Monaco - Verona
GALLERIA DI BASE DEL BRENNERO
Progettazione esecutiva

D0700: Baulos Mauls 2-3 | D0700: Lotto Mules 2-3

Projekteinheit: Baustelleneinrichtung - Baustelle Genauen 2
WBS: Cantierizzazione - Cantiere Genauen 2

Dokumentenart: Regelprofil
Tipo documento: Sezione tipo

Titel: Materialdeponie Genauen 2: Steinschlagschutzwall
Titolo: Deposito Genauen 2: Tipologico vallo paramassi

RTI 4P Raggruppamento Temporaneo di Imprese 4P
c/o Pro Iter S.r.l., Via G.B. Sammartini 5, 20125 Milano, Tel.: +39 02678791, Fax: +39 0287152812

Generalplaner / Responsabile integrazioni prestazioni specialistiche
Ing. Enrico Maria Pizzarotti
Ord. Ingg. Milano N° A 29470

Mandataria	Mandante	Mandante	Mandante
PRO ITER Progetto Infrastrutture Territorio s.r.l.	PÖYRY	pini swiss engineers	PASQUALI-RAUSA ENGINEERING S.r.l./G.m.b.H.
Fachplaner / il progettista specialista	*Fachplaner / il progettista specialista*	*Fachplaner / il progettista specialista*	*Fachplaner / il progettista specialista*
		Ing. Davide Merlini *Ord. Ingg. Como N° 2354 A*	

	Datum / Data	Name / Nome	Gesellschaft / Società
Bearbeitet / Elaborato	30.01.2015	Varise	Pini Swiss
Geprüft / Verificato	30.01.2015	Merlini / Ganthaler	Pini Swiss

BBT Galleria di Base del Brennero Brenner Basistunnel BBT SE

Name / Nome: R. Zurlo
Name / Nome: K. Bergmeister

Projekt-kilometer / Chilometro progetto	von / da bis / a bei / al	32.0+88 54.0+15	Bau-kilometer / Chilometro opera	von / da bis / a bei / al	Status Dokument / Stato documento	Massstab / Scala
						1 : 200 - 1:50

Staat Stato	Los Lotto	Einheit Unità	Nummer Numero	Dokumentenart Tipo documento	Vertrag Contratto	Nummer Codice	Revision Revisione
02	H61	DB	P02	KRP	D0700	54314	21

0.35m²