REGELPROFIL 1: BAUSTELLENZUFAHRT
SEZIONE TIPO 1: ACCESSO AL CANTIERE

(1:50)

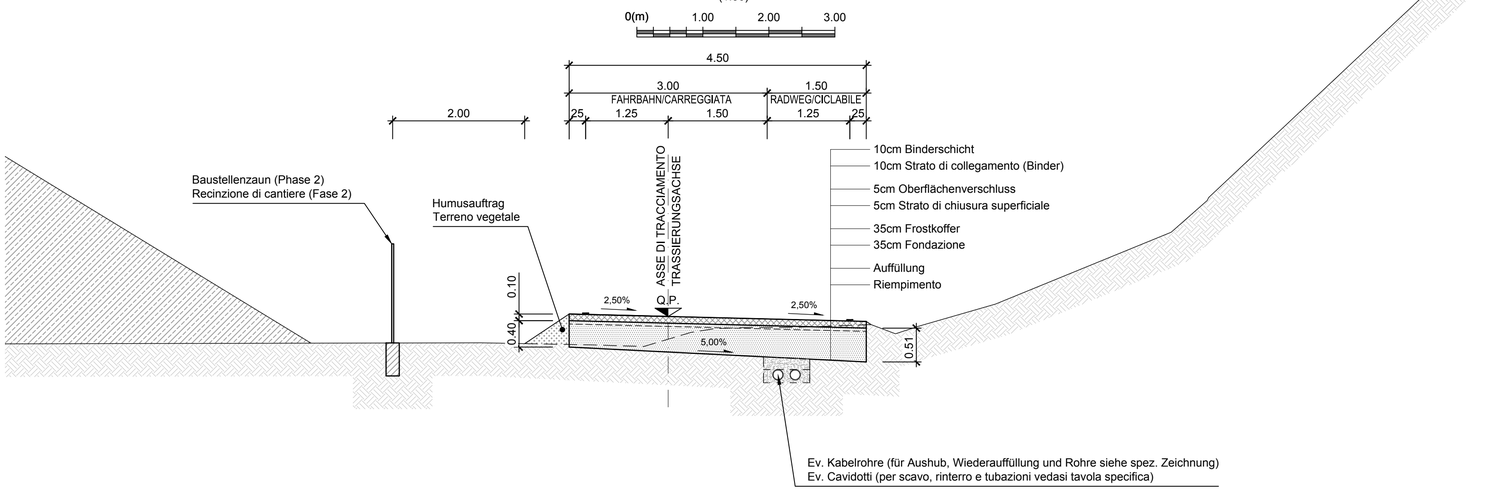

REGELPROFIL 2: BAUSTELLENZUFAHRT MIT AUSWEICHSTELLE FÜR INSTANDHALTUNG MURBECKEN
SEZIONE TIPO 2: ACCESSO AL CANTIERE CON PIAZZOLA PER MANUTENZIONE BACINO DI RITENUTA

(1:50)

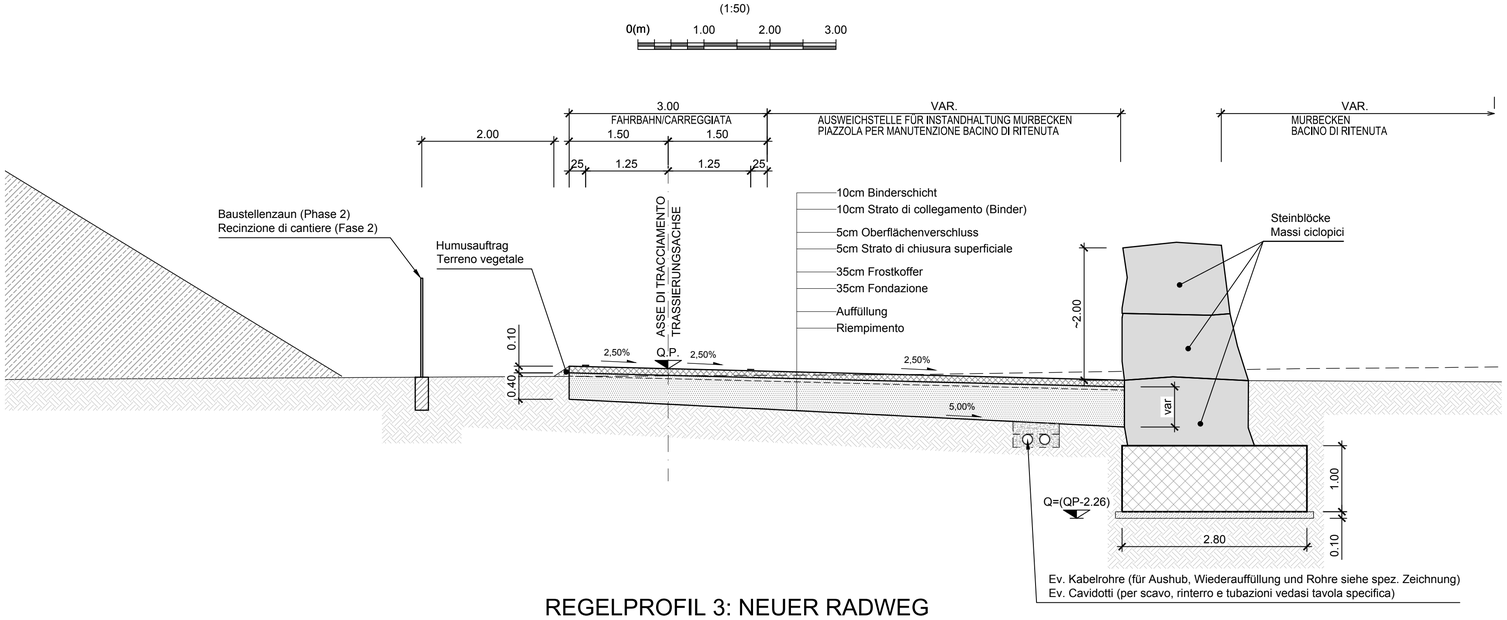

REGELPROFIL 3: NEUER RADWEG
SEZIONE TIPO 3: CICLABILE NUOVA

(1:50)

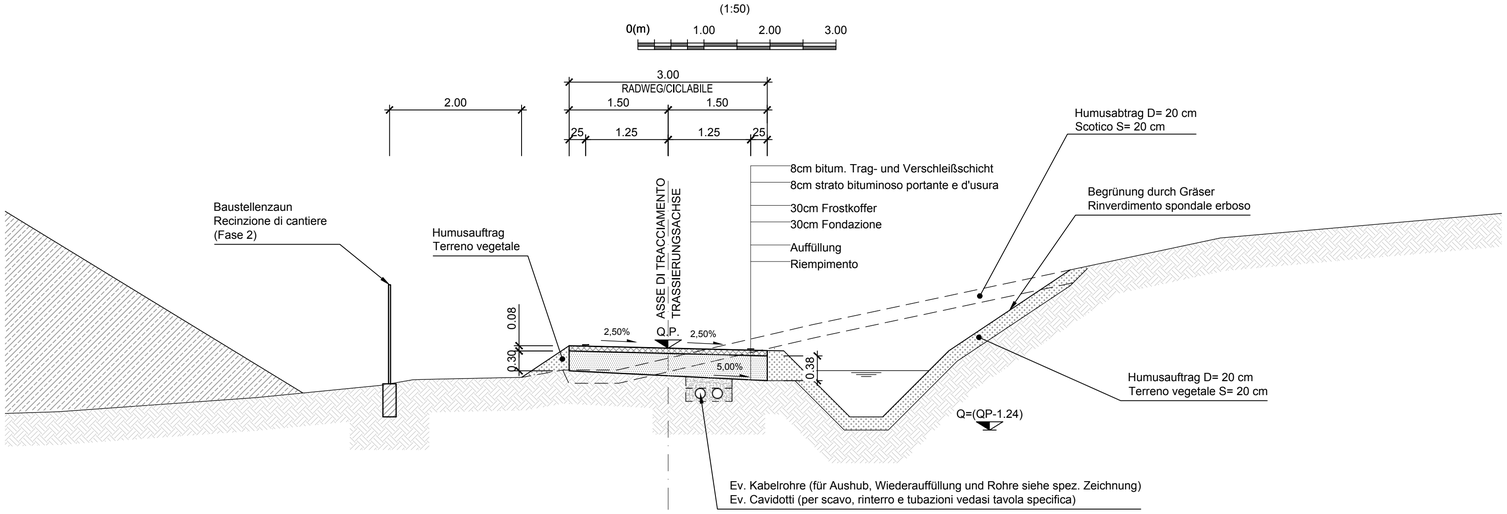

Referenzdokumente
Documenti di riferimento

02_H61_DB_300_KLP_D0700_51100	Übersichtsplan Materialdeponie Genauen 2 Phase 2	Planimetria generale deposito Genauen 2 Fase 2
02_H61_ST_410_KLP_D0700_54320	Materialdeponie Genauen 2: Grundriss neuer Fahrradweg	Deposito Genauen 2: Planimetria nuova pista ciclabile
02_H61_ST_410_KLS_D0700_54321	Materialdeponie Genauen 2: Längsprofil neuer Fahrradweg	Deposito Genauen 2: Profilo longitudinale nuova pista ciclabile
02_H61_ST_410_KRQ_D0700_54323	Materialdeponie Genauen 2: Querschnitte Fahrradweg und Kanal (Blatt 1/3)	Deposito Genauen 2: Sezioni trasversali nuova pista ciclabile e canale (Tav. 1/3)
02_H61_EW_410_KRQ_D0700_54350	Materialdeponie Genauen 2: Grundriss und Schnitt Rückhaltebecken	Deposito Genauen 2: Pianta e sezioni bacino di ritenuta Genauen 2
02_H61_FE_620_KRQ_D0700_53050	Schnitte und Details Entflechtung Überschneidungen Basislager Sachsenklemme	Sezioni e particolari risoluzione interferenze campo base Sachsenklemme
02_H61_FE_610_KRQ_D0700_53040	Schnitte und Details Entflechtung Überschneidungen Baustelle Mauls Flächen 1-2 und Genauen 2	Sezioni e particolari risoluzione interferenze cantiere Mules aree 1-2 e Genauen 2
02_H61_DB_300_KTB_D0700_51015	Technischer Bericht Materialdeponien	Relazione sui depositi di materiale

Bearbeitungsstand
Stato di elaborazione

Revision Revisione	Änderungen Modifiche	Verantwortlicher Änderung Responsabile modifica	Datum Data
00	Vorabzug / Consegna preliminare	Merlini	22.05.2014
10	Endabgabe / Consegna Definitiva	Merlini	31.07.2014
11	Projektvervollständigung und Umsetzung der Verbesserungen aus dem Prüfverfahren / Completamento progetto e recepimento istruttoria	Merlini	09.10.2014
20	Überarbeitung infolge Dienstanweisung Nr. 1 vom 17.10.2014 / Revisione a seguito ODS n°1 del 17.10.14	Merlini	04.12.2014
21	Abgabe für Ausschreibung / Emissione per Appalto	Merlini	30.01.2015

Mit Beteiligung der Europäischen Union aus dem Haushalt der Transeuropäischen Verkehrsnetze finanziertes Vorhaben

Opera finanziata con la partecipazione dell' Unione Europea attraverso il bilancio delle reti di trasporto transeuropee

Ausbau Eisenbahnachse München-Verona

BRENNER BASISTUNNEL

Ausführungsplanung

Potenziamento asse ferroviario Monaco - Verona

GALLERIA DI BASE DEL BRENNERO

Progettazione esecutiva

D0700: Baulos Mauls 2-3 | D0700: Lotto Mules 2-3

Projekteinheit: Baustelleneinrichtung - Baustelle Genauen 2

WBS: Cantierizzazione - Cantiere Genauen 2

Dokumentenart: Regelprofil

Tipo documento: Sezione tipo

Titel: Materialdeponie Genauen 2: Regelprofil neuer Fahrradweg

Titolo: Deposito Genauen 2: Sezioni tipo nuova pista ciclabile

RTI 4P Raggruppamento Temporaneo di Imprese 4P
c/o Pro Iter S.r.l. Via G.B. Sammartini 5, 20125 Milano, Tel. +39 0287075711, Fax +39 0287075812

Generalplaner / Il responsabile integrazioni prestazioni specialistiche
Ing. Enrico Maria Pizzarotti
Ord. Ingg. Milano N° A 29470

Mandataria	*Mandante*	*Mandante*	*Mandante*
PRO ITER Progettazione Infrastrutture Territorio s.r.l.	PÖYRY	pini swiss engineers	PASQUALI-RAUSA ENGINEERING S.r.l./G.m.b.H.
Fachplaner / Il progettista specialista	*Fachplaner / Il progettista specialista*	*Fachplaner / Il progettista specialista*	*Fachplaner / Il progettista specialista*
		Ing. Davide Merlini *Ord. Ingg. Como N° 2354 A*	

	Datum / Data	Name / Nome	Gesellschaft / Società
Bearbeitet / Elaborato	30.01.2015	Varise	Pini Swiss
Geprüft / Verificato	30.01.2015	Merlini / Ganthaler	Pini Swiss

BBT Galleria di Base del Brennero
Brenner Basistunnel BBT SE

Name / Nome: R. Zurlo

Name / Nome: K. Bergmeister

Projekt-kilometer / Chilometro progetto	von / da 32.0+88 bis / a 54.0+15 bei / al	Bau-kilometer / Chilometro opera	von / da bis / a bei / al
Status Dokument / Stato documento		Massstab / Scala	1 : 200

Staat Stato	Los Lotto	Einheit Unità	Nummer Numero	Dokumentenart Tipo documento	Vertrag Contratto	Nummer Codice	Revision Revisione
02	H61	ST	P02	KRP	D0700	54322	21

0.46m²