
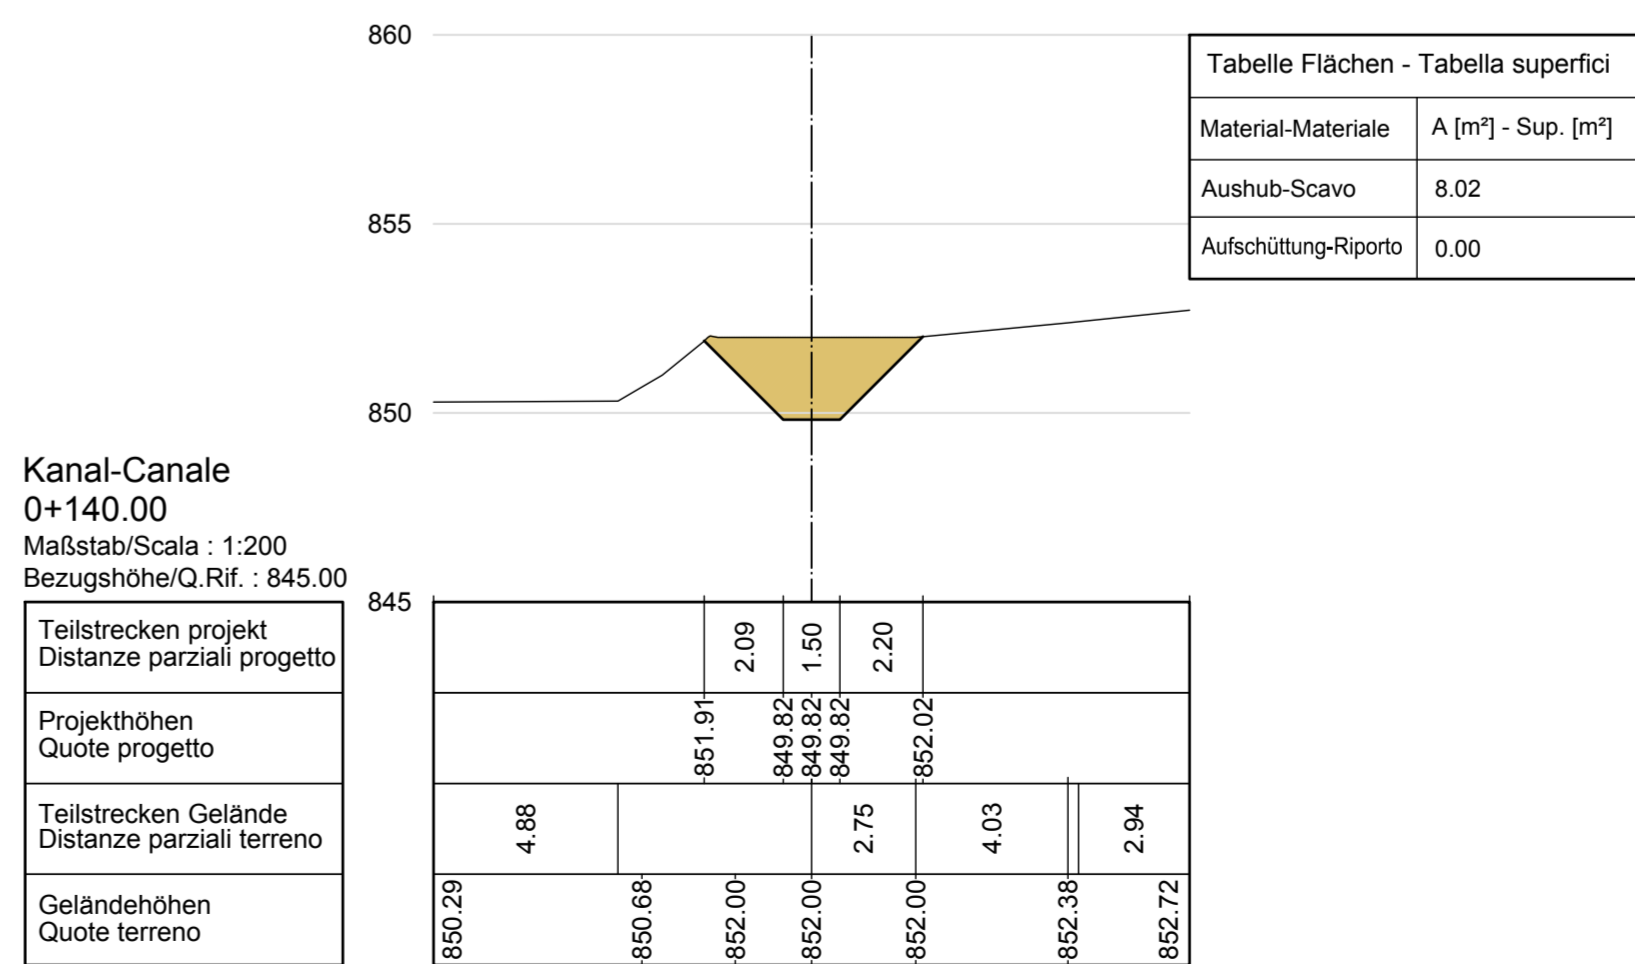
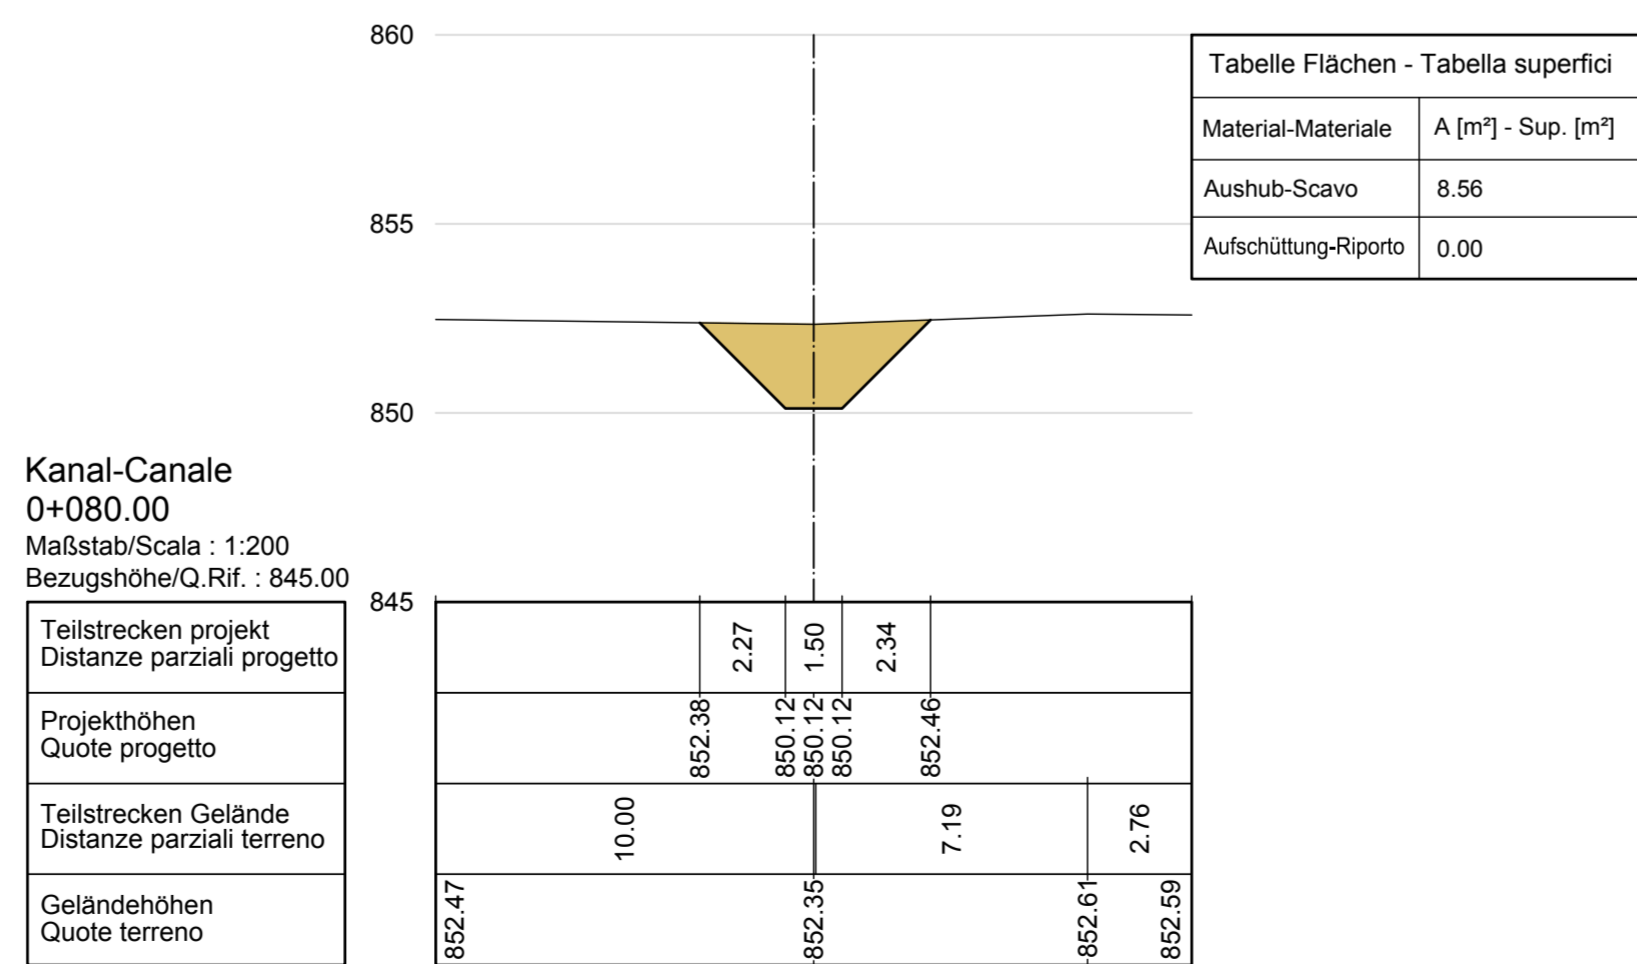
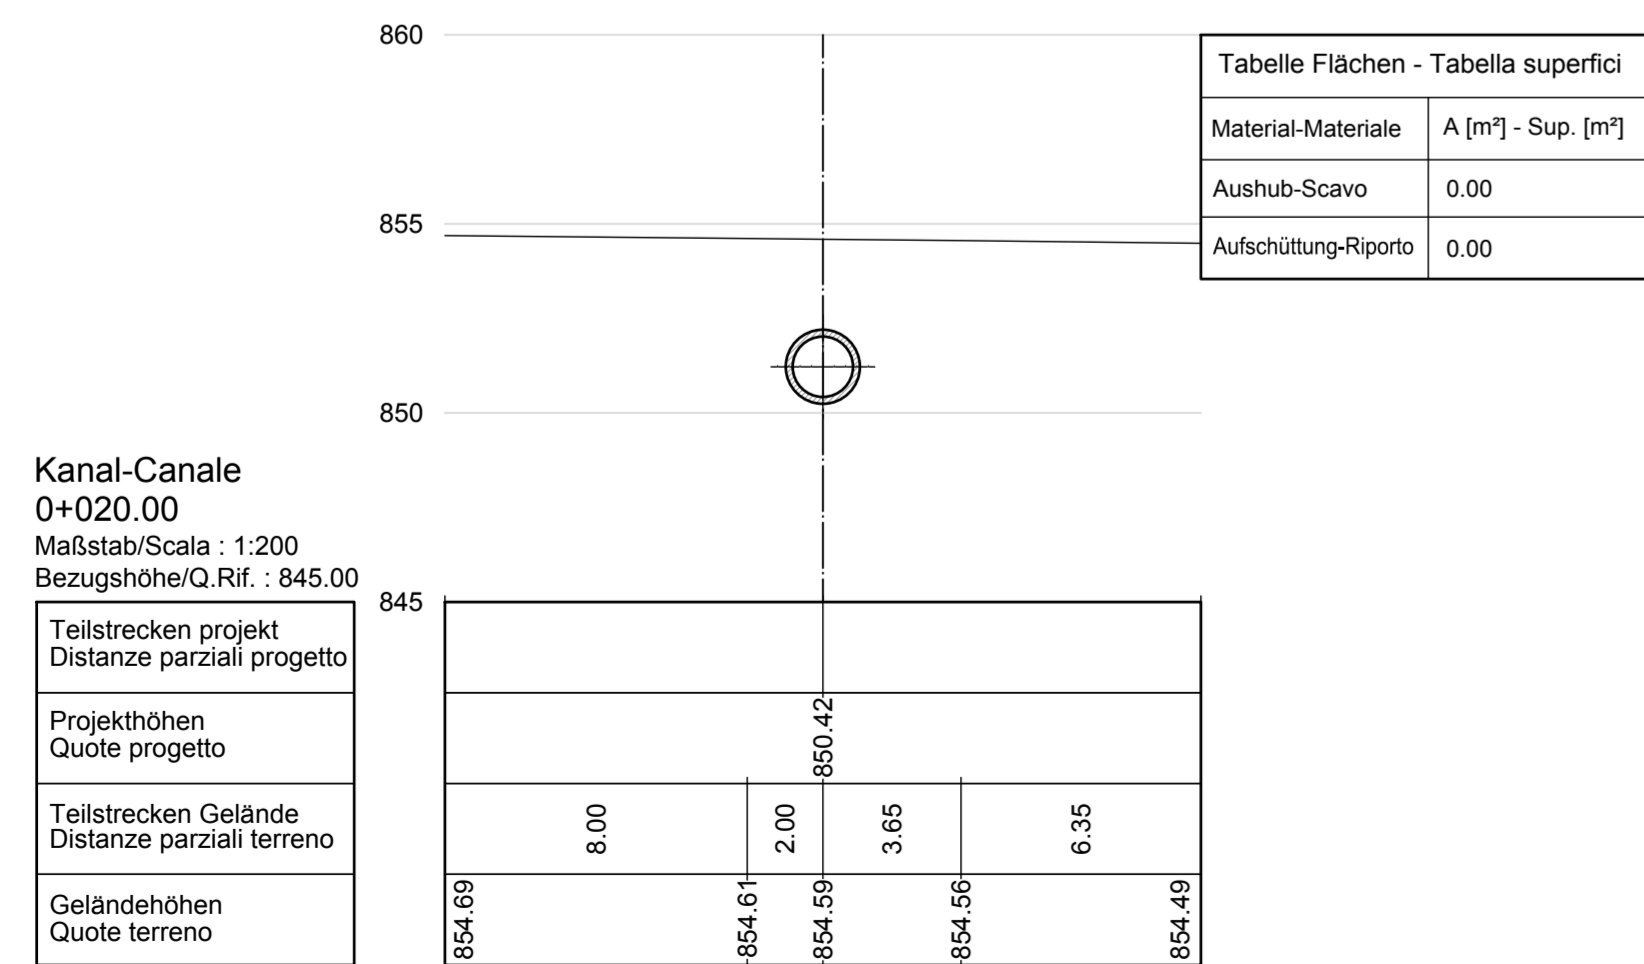
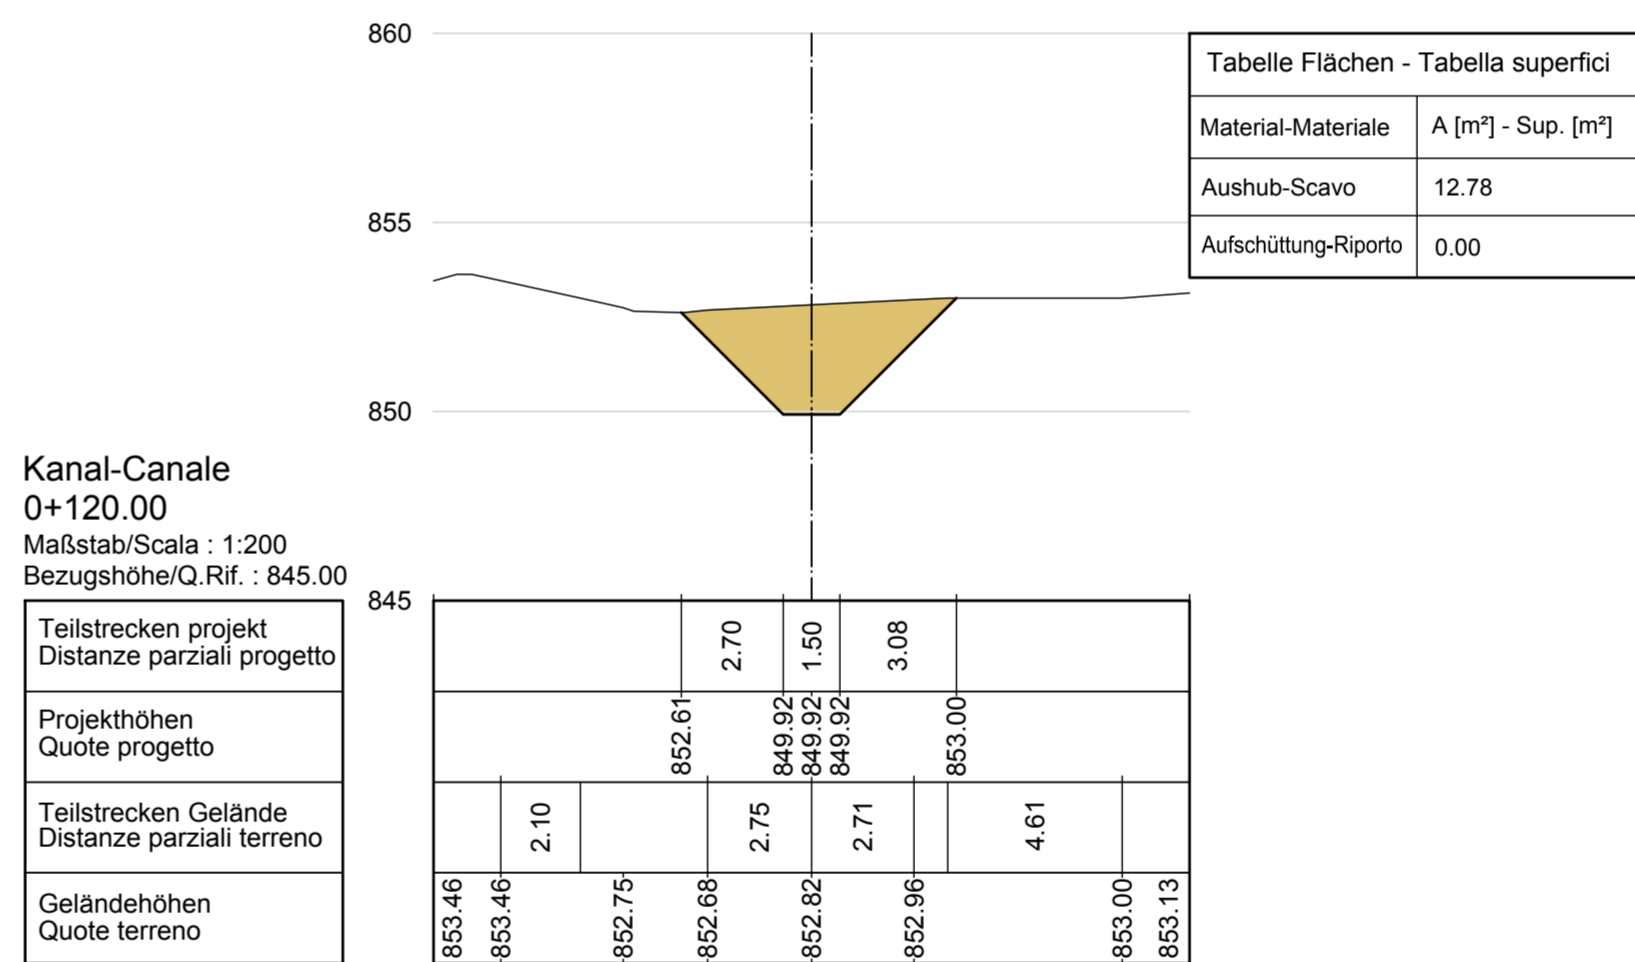
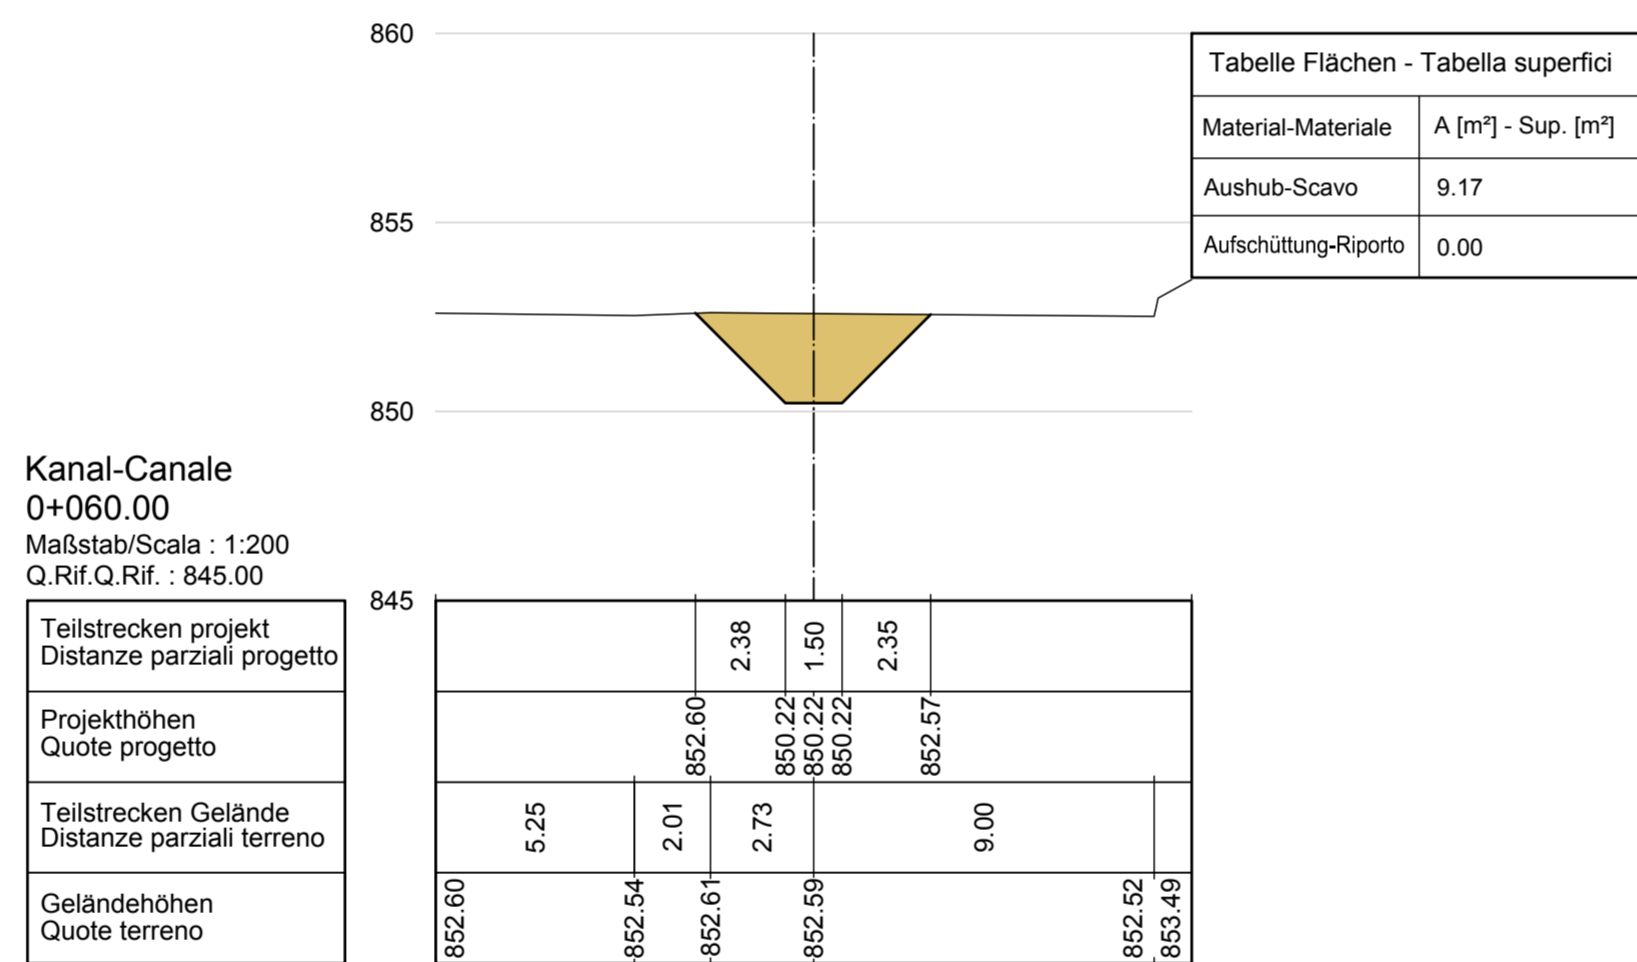
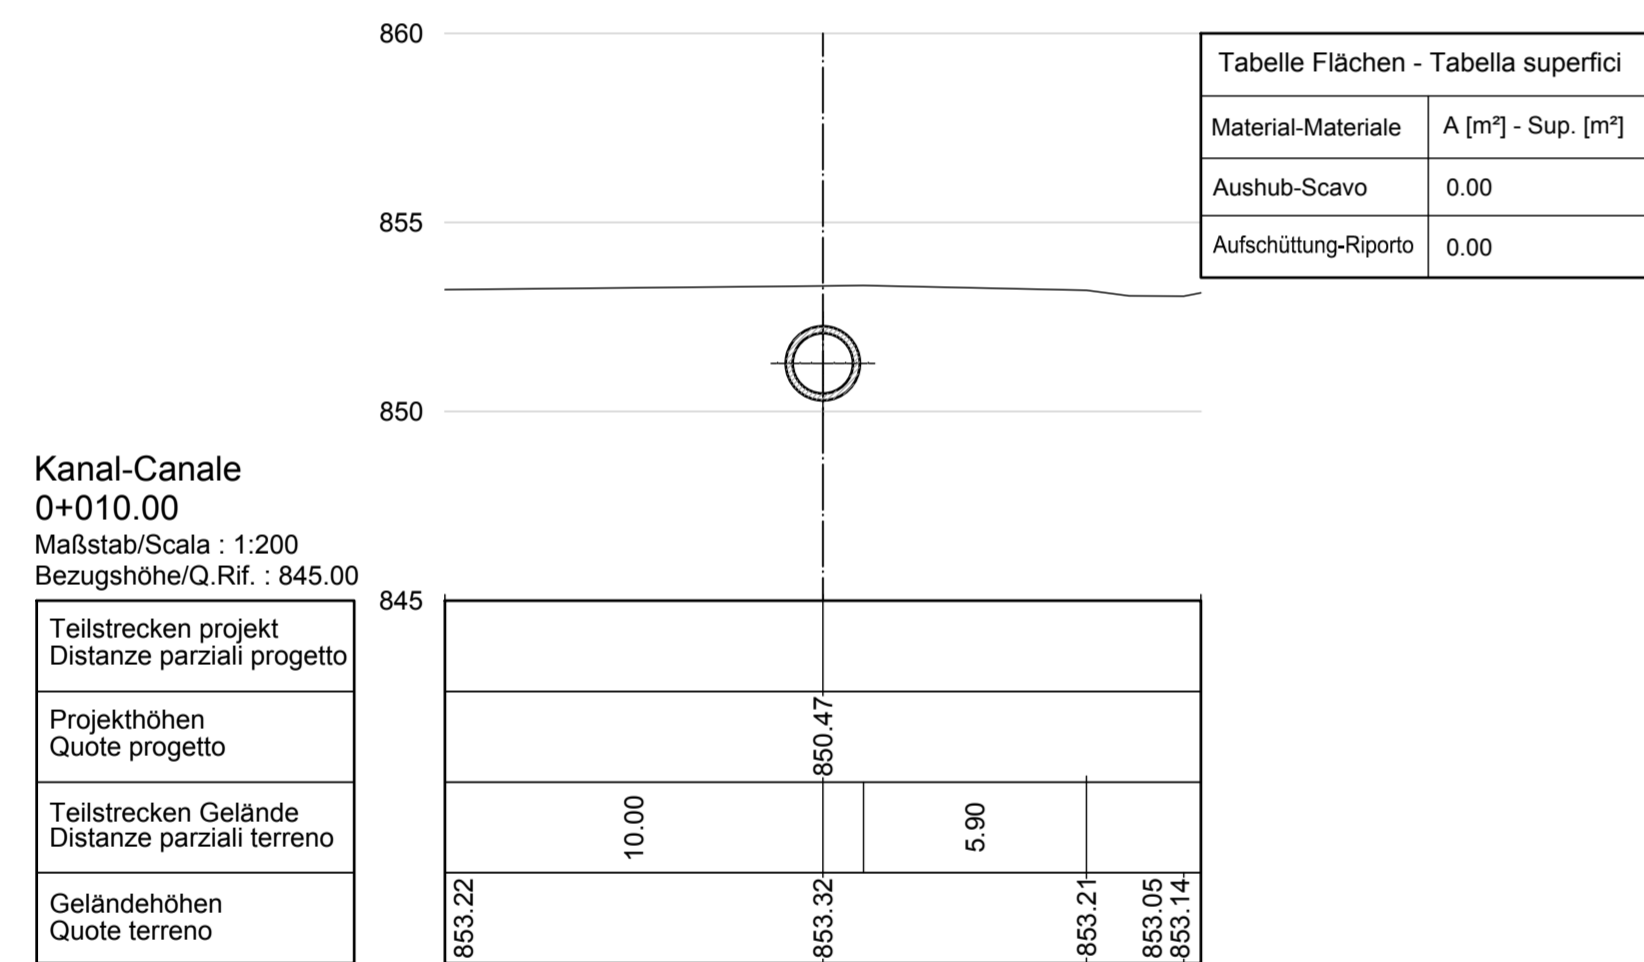
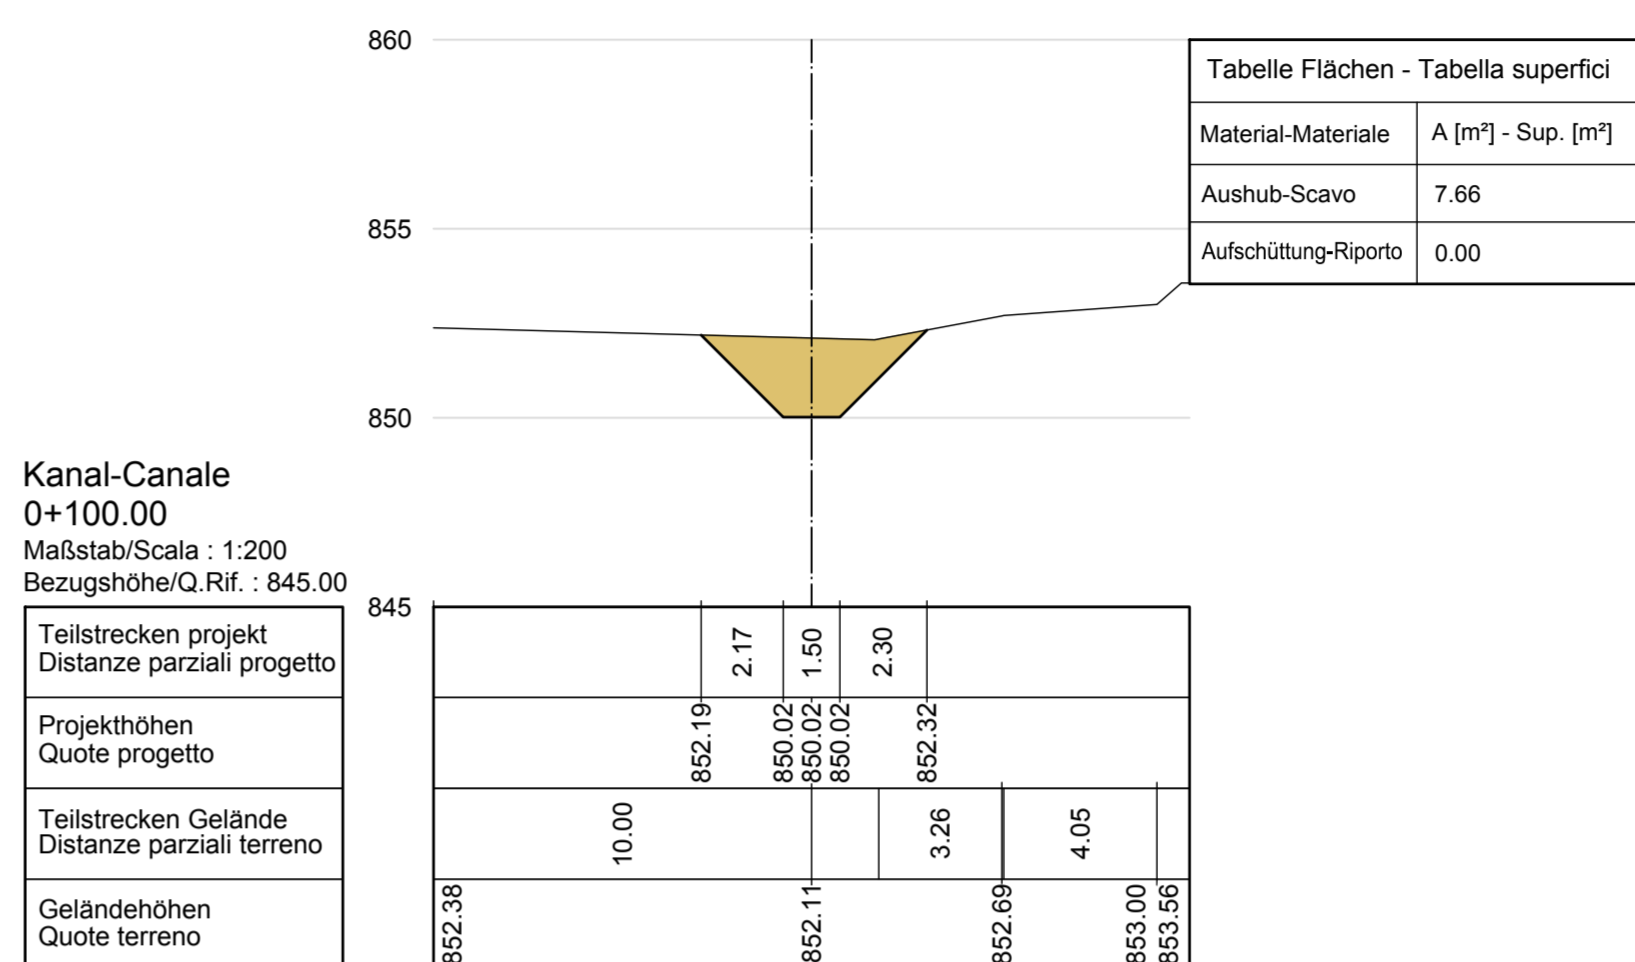
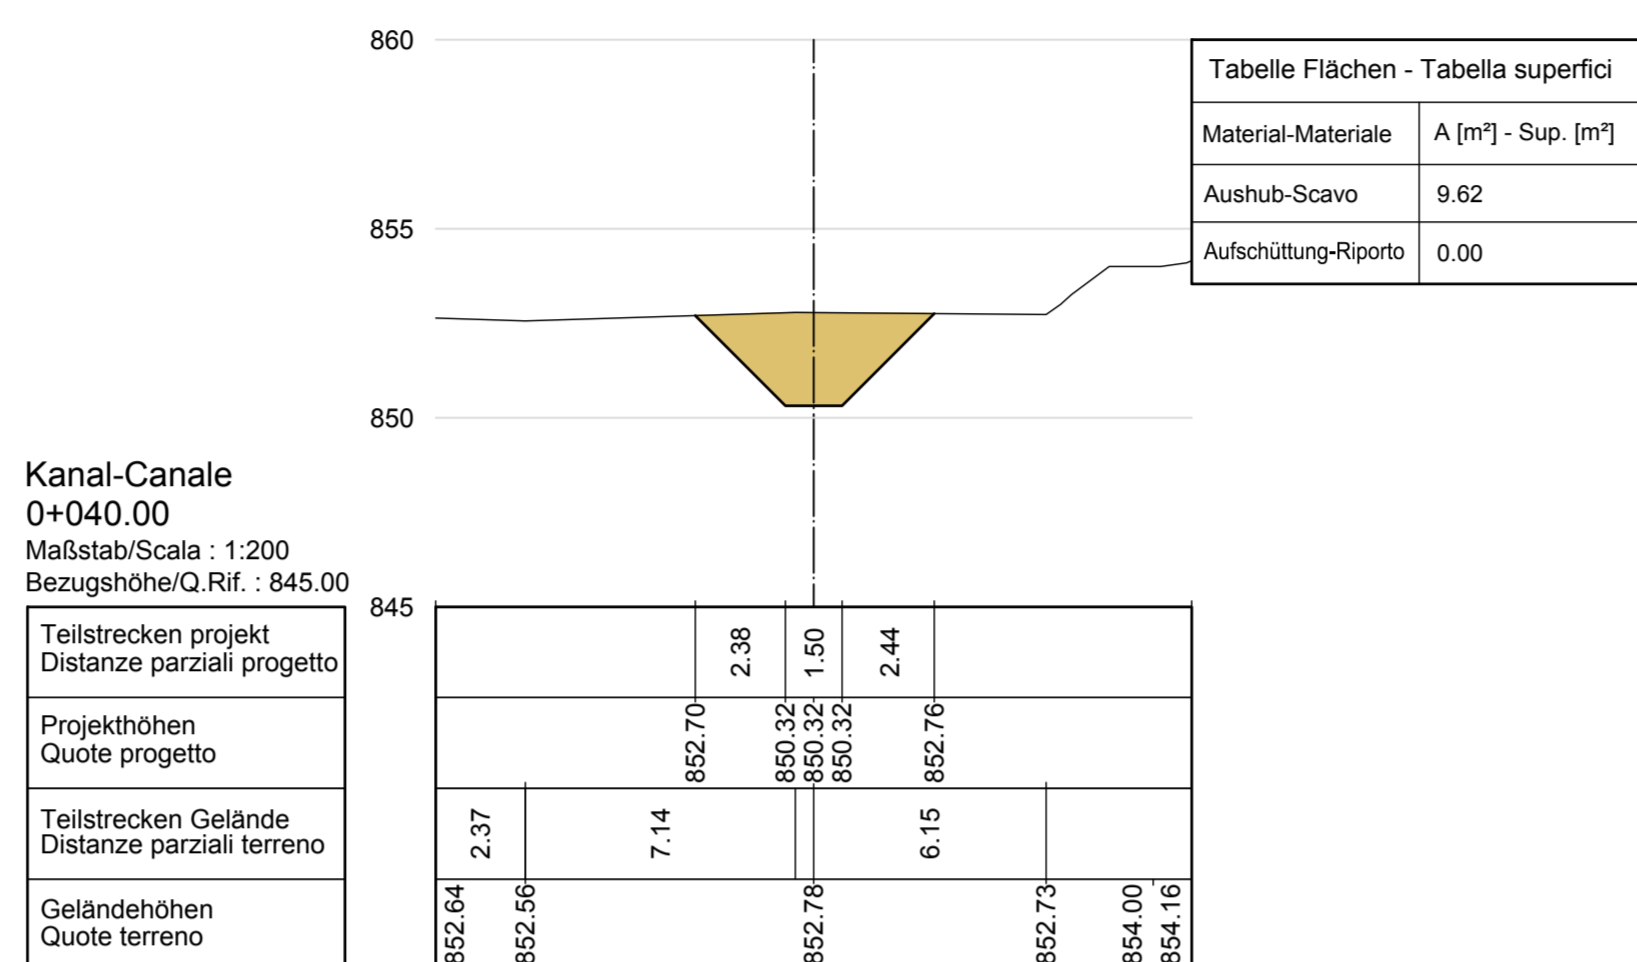
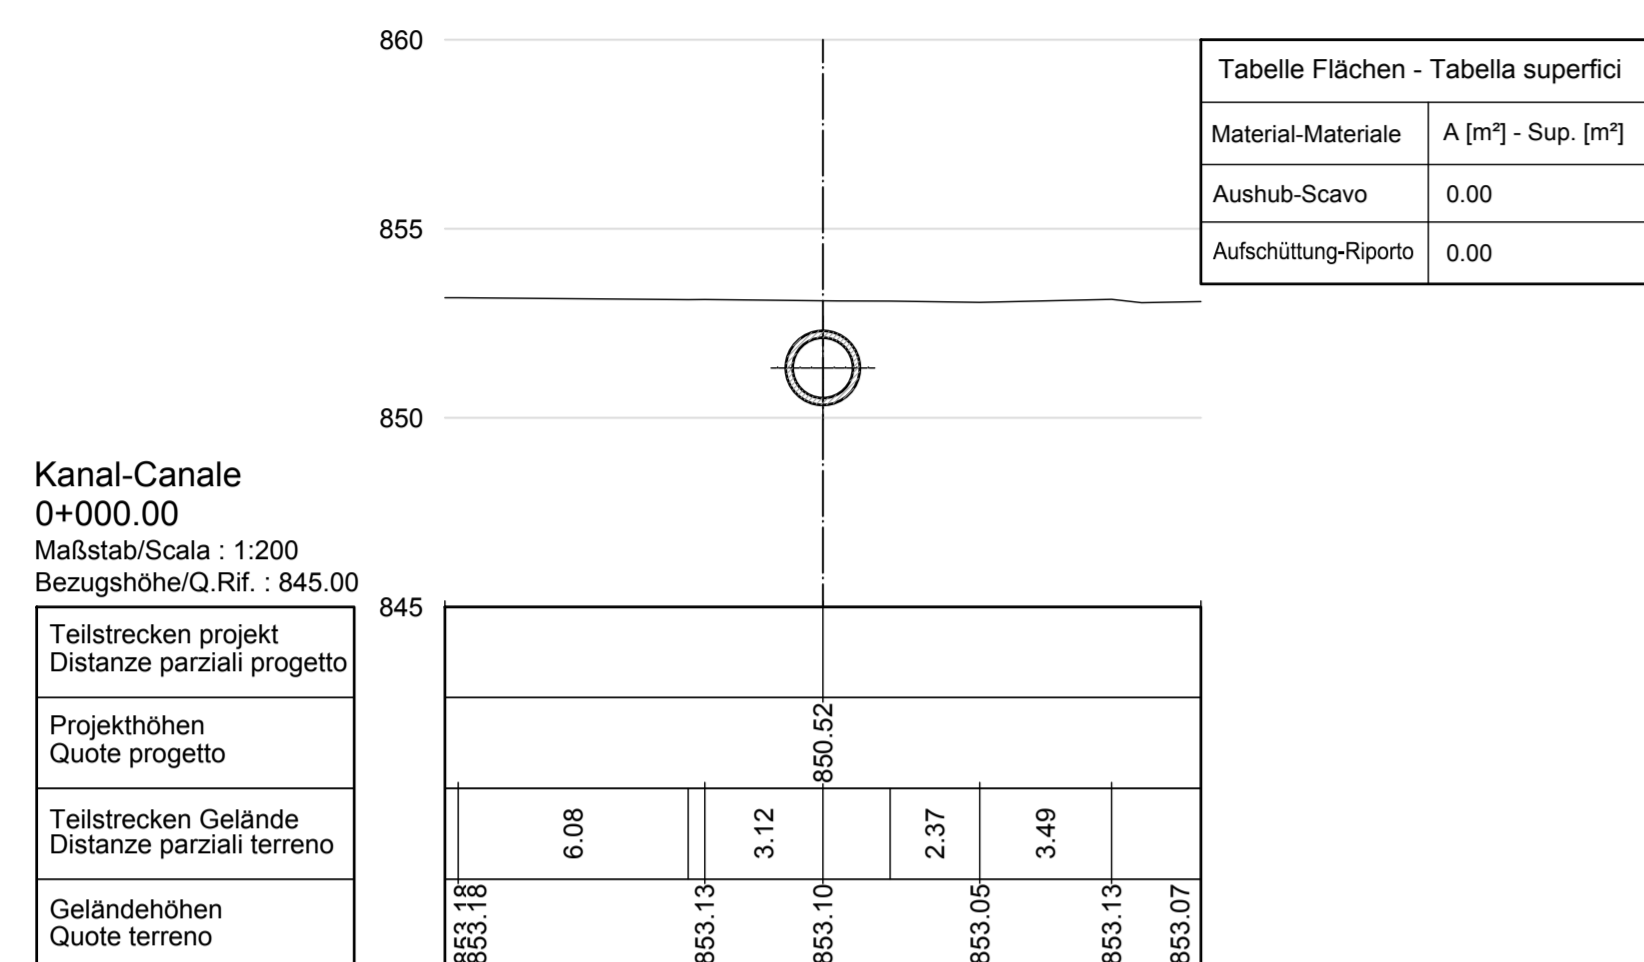


QUERSCHNITTE KANAL
SEZIONI TRASVERSALI CANALE

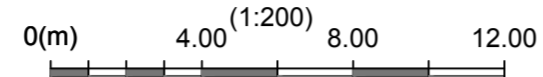


Referenzdokumente
Documenti di riferimento


Identificativo	Descrizione	Contenuto
02_H61_DB_300_KLP_D0700_51100	Übersichtsplan Materialdeponie Genauen 2 Phase 2	Planimetria generale deposito Genauen 2 Fase 2
02_H61_ST_410_KLP_D0700_54320	Materialdeponie Genauen 2: Grundriss neuer Fahrradweg	Deposito Genauen 2: Planimetria nuova pista ciclabile
02_H61_ST_410_KLS_D0700_54321	Materialdeponie Genauen 2: Längsprofil neuer Fahrradweg	Deposito Genauen 2: Profilo longitudinale nuova pista ciclabile
02_H61_ST_410_KRP_D0700_54322	Materialdeponie Genauen 2: Regelprofil neuer Fahrradweg	Deposito Genauen 2: Sezioni tipo nuova pista ciclabile
02_H61_DB_300_KTB_D0700_51015	Technischer Bericht Materialdeponien	Relazione sui depositi di materiale

Bearbeitungsstand
Stato di elaborazione

Revision	Änderungen Modifiche	Verantwortlicher Änderung Responsabile modifica	Datum Data
11	Projektvollständigung und Umsetzung der Verbesserungen aus dem Prüfverfahren / Completamento progetto e recepimento istruttoria	Merlini	09.10.2014
20	Überarbeitung infolge Dienstanweisung Nr. 1 vom 17.10.2014 / Revisione a seguito ODS n°1 del 17.10.14	Merlini	04.12.2014
21	Abgabe für Ausschreibung / Emissione per Appalto	Merlini	30.01.2015




Mit Beteiligung der Europäischen Union aus dem Haushalt der Trans europäischen Verkehrsnetze finanziertes Vorhaben
Opera finanziata con la partecipazione dell'Unione Europea attraverso il bilancio delle reti di trasporto trans-europee



Ausbau Eisenbahnstrecke München-Verona
BRENNER BASISTUNNEL
Ausführungsplanung





Potenziamento asse ferroviaria Monaco - Verona
GALLERIA di BASE DEL BRENNERO
Progettazione esecutiva

D0700: Baulos Mauls 2-3	D0700: Lotto Mules 2-3
Projekteinheit	WBS
Baustelleneinrichtung - Baustelle Genauen 2	Cantierizzazione - Cantiere Genauen 2
Dokumentenart	Tipo documento
Regelquerschnitt	Sezione tipo
Titel	Titolo
Materialdeponie Genauen 2:	Deposito Genauen 2: Sezioni trasversali
Querschnitte Fahrradweg und Kanal (Blatt. 3/3)	nuova pista ciclabile e canale (Tav. 3/3)




Raggruppamento Temporaneo di Imprese - RT
Art. 179 bis del D.Lgs. n° 48/2010 (Codice Civile)

Generaleplaner / Responsabile integrazioni prestazioni specialistiche
Ing. Enrico Maria Pizzarotti
Del. Pagn. n° 10/11/2014

Mandataria	Mandante	Mandante	Mandante
			
Fachplaner / il progettista specialista	Fachplaner / il progettista specialista	Fachplaner / il progettista specialista	Fachplaner / il progettista specialista

Bearbeitet / Elaborato	Datum / Data	Name / Nome	Gesellschaft / Società
Geprüft / Verificato	30.01.2015	Merlini / Ganthaler	Pini Swiss



Gallerie di Base del Brennero
Brennero Basistunnel BBT SE

Name / Nome
R. Zurlo

Name / Nome
K. Bergmeister

Projekt- kilometer / Chiosetto progetto	von / da bis / a / bei / al	Bau- kilometer / Chiosetto opera	von / da bis / a / bei / al	Status Dokument / Stato documento	Maßstab / Scala
02	H61	ST	P02	KRQ	D0700

Staat	Los	Einheit	Nummer	Dokumentenart	Vertrag	Nummer	Revision
02	H61	ST	P02	KRQ	D0700	54325	21