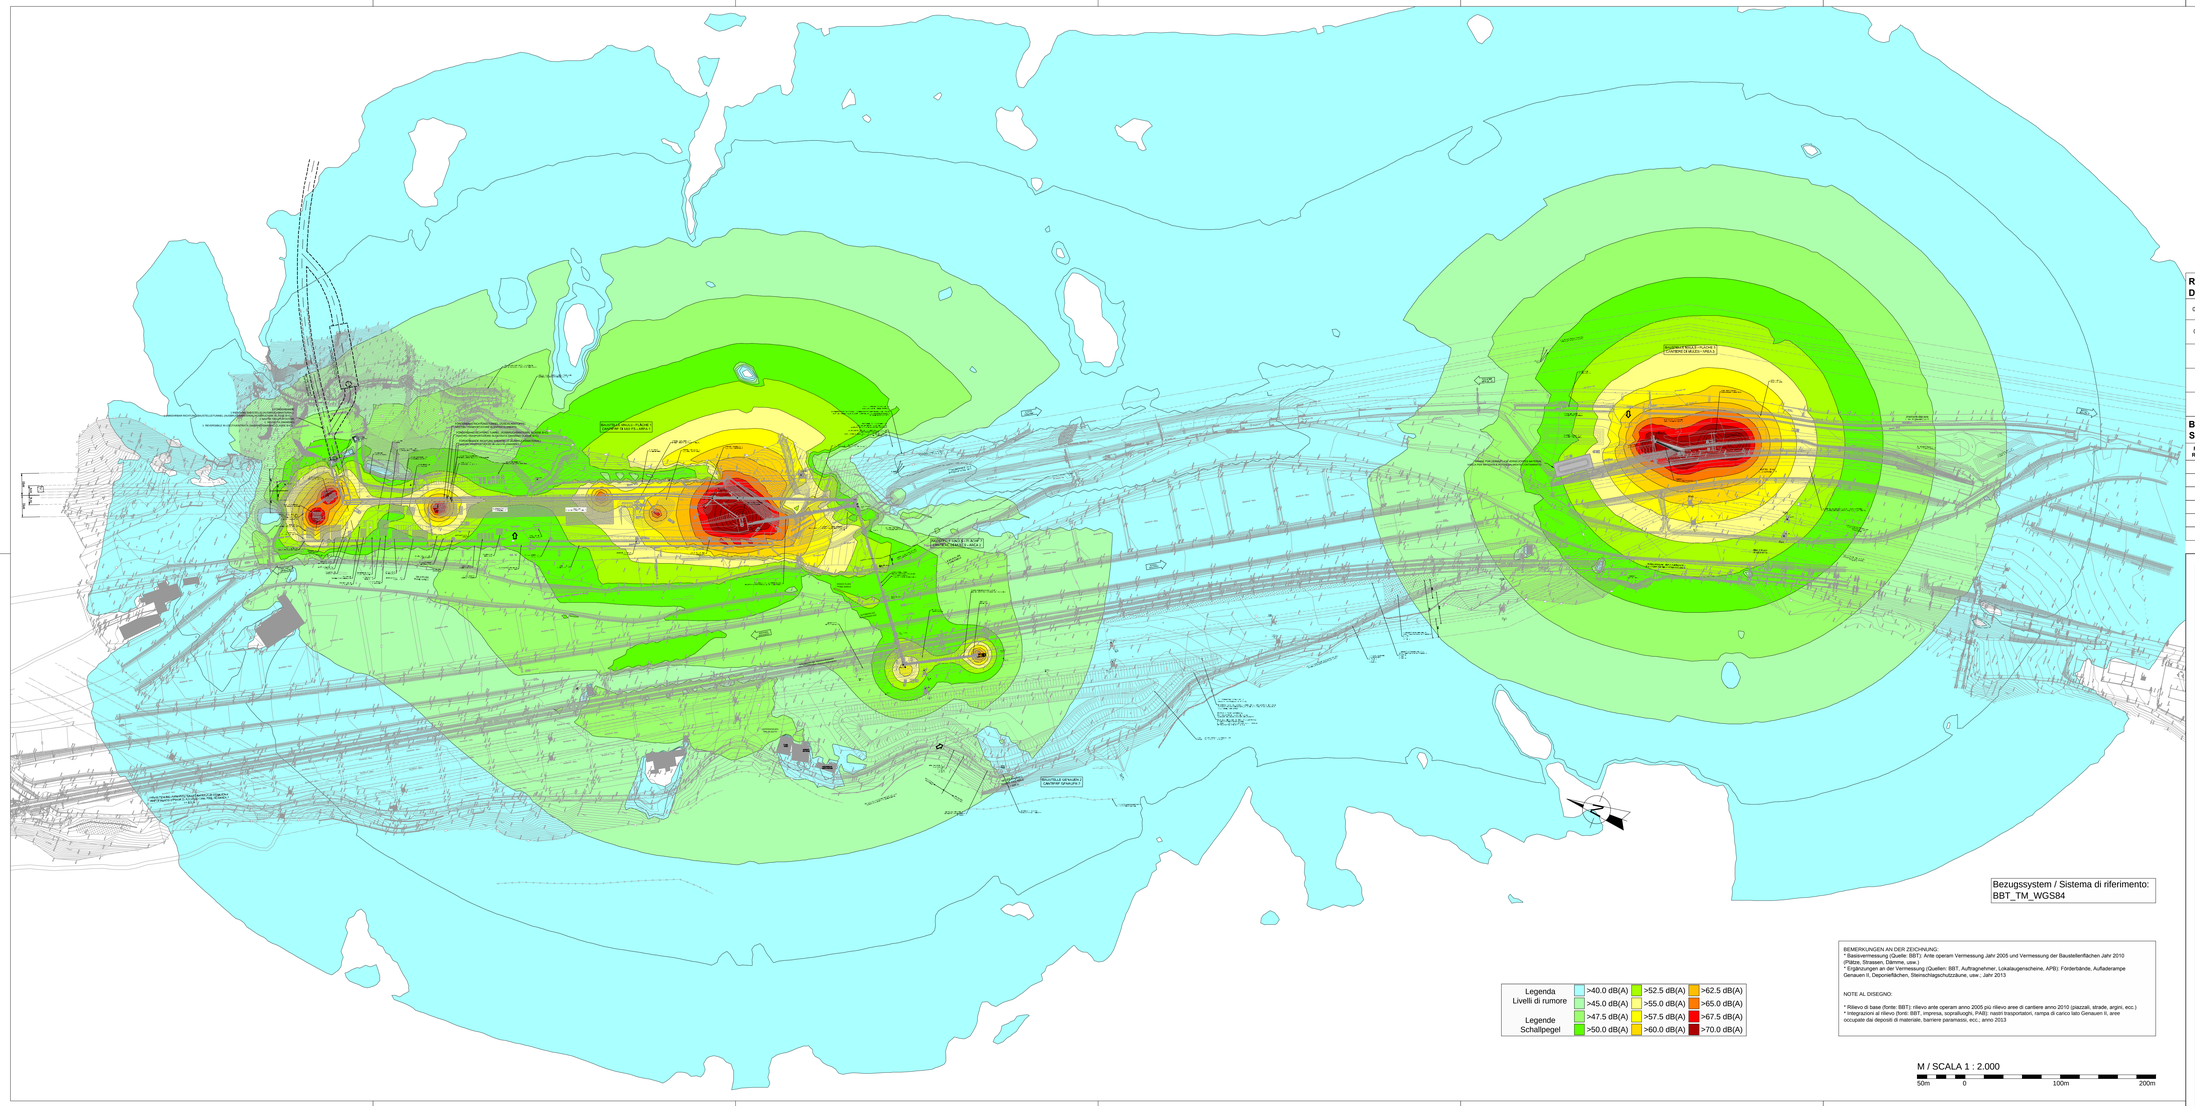

Legenda Livelli di rumore	>40.0 dB(A)	>52.5 dB(A)	>62.5 dB(A)
	>45.0 dB(A)	>55.0 dB(A)	>65.0 dB(A)
Legende Schallpegel	>47.5 dB(A)	>57.5 dB(A)	>67.5 dB(A)
	>50.0 dB(A)	>60.0 dB(A)	>70.0 dB(A)

BEMERKUNGEN AN DER ZEICHNUNG:
* Basisvermessung (Quelle: BBT): Ante operam Vermessung Jahr 2005 und Vermessung der Baustellenflächen Jahr 2010 (Plätze, Strassen, Dämme, usw.)
* Ergänzungen an der Vermessung (Quellen: BBT, Auftragnehmer, Lokalaugenscheine, APB): Förderbände, Aufladerampe Genauen II, Deponieflächen, Steinschlagschutzdäme, usw., Jahr 2013

NOTE AL DISEGNO:

* Rilievo di base (fonte: BBT): rilievo ante operam anno 2005 più rilievo aree di cantiere anno 2010 (piazzali, strade, argini, ecc.)
* Integrazioni al rilievo (fonti: BBT, impresa, sopralluoghi, PAB): nastri trasportatori, rampa di carico lato Genauen II, aree occupate da depositi di materiale, barriere paramassi, ecc.; anno 2013

M / SCALA 1 : 2.000

50m 0 100m 200m

QUADRO D'UNIONE / BLATTÜBERSICHT

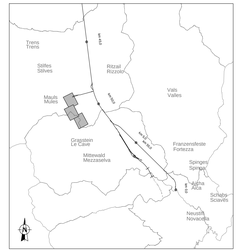

Referenzdokumente
Documenti di riferimento

02_H61_EG_75O_UTB_D0700_71005	Akustischer Bericht	Relazione acustica
02_H61_LS_75O_ULP_D0700_71010	Lageplan der Positionierung von ortsfesten und mobilen Schallquellen	Planimetria posizionamento delle sorgenti sonore fisse e mobili

Bearbeitungsstand
Stato di elaborazione

Revision Revisione	Änderungen Modifiche	Verantwortlicher Änderung Responsabile modifica	Datum Data
00	Erstversion / Prima Versione	Manfredi	06.05.2014
10	Endabgabe / Consegna Definitiva	Manfredi	31.07.2014
11	Projektverwaltung und Umsetzung der Verbesserungen aus dem Prüfverfahren / Completamento progetto e recepimento istruttoria	Manfredi	09.10.2014
20	Überarbeitung infolge Dienstanweisung Nr. 1 vom 17.10.2014 / Revisione a seguito OOS n°1 del 17.10.14	Manfredi	04.12.2014
21	Abgabe für Ausschreibung Emissione per Appalto	Manfredi	30.01.2015

Mit Beteiligung der Europäischen Union aus dem Haushalt der Transeuropäischen Verkehrsnetze finanziertes Vorhaben
Opera Finanziata con la partecipazione dell' Unione Europea attraverso il bilancio delle reti di trasporto transeuropee

Ausbau Eisenbahnachse München-Verona
BRENNER BASISTUNNEL
Ausführungsplanung

Potenziamento asse ferroviario Monaco - Verona
GALLERIA DI BASE DEL BRENNERO
Progettazione esecutiva

D0700: Baulos Mauls 2-3	D0700: Lotto Mules 2-3
Projekteinheit Lärmbelastung - Baustellen Mauls und Genauen 2	WBS Impatto acustico - Cantieri Mules e Genauen 2
Dokumentenart Lageplan	Tipo documento Planimetria
Titel Akustik - Baustellen Mauls und Genauen 2 Lärmkarte Nacht für die Baustellgelände - ortsfesten Anlagen ohne Lärmschutzwände	Titolo Acustica - Cantieri Mules e Genauen 2 Mappa acustica notturna per le attività di cantiere - impianti fissi senza barriere

RTI 4P *Raggruppamento Temporaneo di Imprese 4P*
PROGETTO BBT SE, PROGETTO AUTOSTRADA, PROGETTO FERROVIA, PROGETTO ITER, CONSORZIO ITER

Generalplaner / Responsabile integrazioni prestazioni specialistiche
Ing. Enrico Maria Piccarotti
Dott. Ing. Ordine di Parma n° 1000

Mandataria	*Mandante*	*Mandante*	*Mandante*
PRO ITER CONSORZIO STABILE PROGETTI PER L'INGEGNERIA	PÖYRY	pini swiss engineers	PASQUALI-RAUSA ingegneria s.r.l. e s.a.s.
Fachplaner / I progettisti specialisti	*Fachplaner / I progettisti specialisti*	*Fachplaner / I progettisti specialisti*	*Fachplaner / I progettisti specialisti* Ing. Federico Pasquali Dott. Ing. Ordine di Vr. 1992

	Datum / Data	Name / Nome	Gesellschaft / Società
Bearbeitet / Elaborato	30.01.2015	Manfredi	Pasquali-Rausa
Geprüft / Verificato	30.01.2015	Pasquali	Pasquali-Rausa

BBT *Galleria di Base del Brennero*
Brenner Basistunnel BBT SE

Name / Nome R. Zurlo	Name / Nome K. Bergmeister

Projekt-Teil / Parte progetto	von / da bis / a bei / al	32 D+B 54 L+D0	Status Stadio progetto / Stato documento
Bau-Los / Lotto costruzione	von / da bis / a bei / al		Massstab / Scala 1 : 2.000

Stand Stato	Los Lotto	Einheit Unità	Nummer Numero	Dokumentenart Tipo documento	Vertrag Contratto	Nummer Codice	Revision Revisione
02	H61	LS	755	ULP	D0700	71040	21

0.80m²