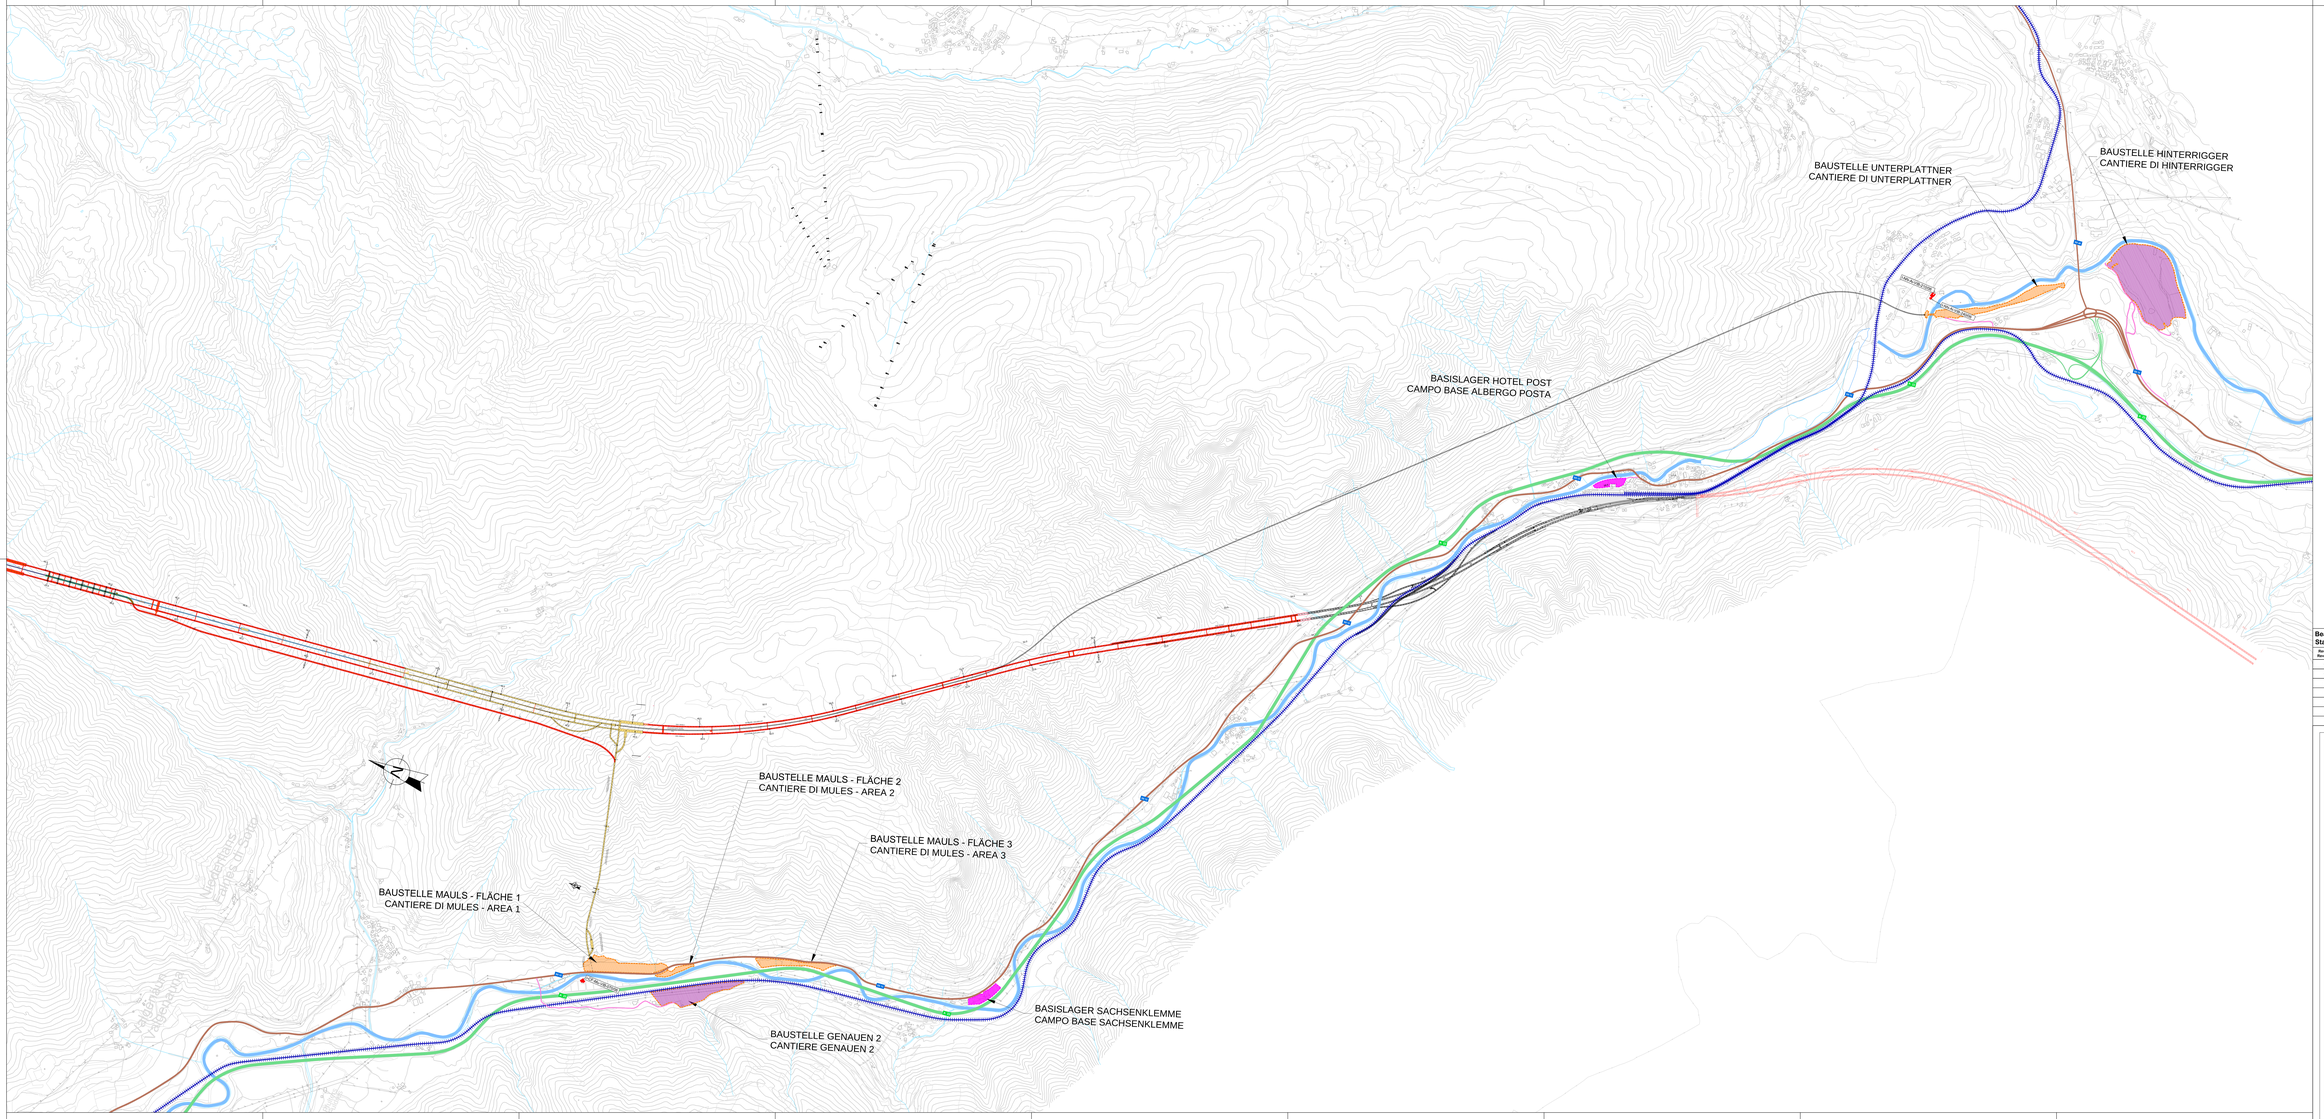

Legende / Legenda

- Baustellenflächen / Area di cantiere
- Baustellenflächen Basislager / Area di cantiere campo base
- Baustellenflächen und Basislager / Area di cantiere e deposito
- Eisenbahn / Ferrovia esistente
- Autobahn A22 / Autostrada A22
- Staatsstrasse 12 / Strada Statale 12
- Baustellenzufahrtsstrasse / Viabilità accesso cantiere
- Eisack Fluss / Fiume Isarco
- Aktivierte Überwachungspunkte / Punti di monitoraggio attivati

Brenner Basistunnel / Galleria di base del Brennero

- Baulose "Erkundungsstollenabschnitt Periadriatische Naht und vorbereitende Bauwerke Bereich Mauls" / Lotto "Cunicolo esplorativo tratta Periadriatica e opere propedeutiche ambito Mules
- Baulos Mauls II - III / Lotto Mules II - III
- Baulos Eisack Unterführung / Lotto Sottopassamento Isarco
- Bauwerke die zu anderen Baulosen gehören / Opere appartenenti ad altri lotti

Bearbeitungsstand
Stato di elaborazione

Revision Revisione	Änderungen Modifiche	Verantwortlicher Änderung Responsabile modifiche	Datum Data
00	Consegna preliminare	Menzio	14.10.2014
01	Revisione	Menzio	25.03.2014
02	Endgültige / Consegna definitiva	Menzio	31.07.2014
03	Ergänzungsbearbeitung und Einarbeitung der Verbesserungen aus dem Prüfverfahren / Completamento progetto e recepimento istruttoria	Menzio	08.10.2014
20	Revisione a seguito CdS del 17.12.2014 / Revisione a seguito CdS del 17.12.2014	Menzio	04.12.2014
21	Revisione a seguito CdS del 17.12.2014	Menzio	05.03.2015
21	Abgabe für Ausschreibung / Emissione per Appalto	Menzio	05.03.2015

Das Vorhaben wird kofinanziert durch die Europäische Union
Questo progetto è cofinanziato dall'Unione Europea
CFR 2014-IT-TM-0 / CEF 2014-IT-60077-S-N

BBT SE

Ausbau Eisenbahnachse München-Verona
BRENNER BASISTUNNEL
Ausführungsplanung

Potenziamento asse ferroviario Monaco - Verona
GALLERIA DI BASE DEL BRENNERO
Progettazione esecutiva

DG700 Baulos Mauls 2-3	DG700 Lotto Mules 2-3
Projektcode / WBS: Umweltbeweissicherungsprojekt	Progetto di monitoraggio ambientale
Dokumentenart / Tipo documento: Lageplan	Planimetria
Titel / Titolo: Erschütterungen Einflussquellen Baustellen und betroffene Rezeptoren	Vibrazioni fonti di impatto cantieri e recettori interessati

RTI 4P Progettazione Pozzoveneto di Vaccaro srl
Via Ing. Alberto A. Lavina 1 - 35010 Pozzoveneto (PD) - Tel. 049 9300 - www.4p.it

Direttore tecnico / Responsabile integrazione prestazioni specialistiche
Ing. Enrico Maria Piccarolo
Via Ing. Alberto A. Lavina 1

Mandante	Mandante	Mandante	Mandante
MOD ITER	PÖYRY	pini swiss engineers	PASQUALI-MAZZA CONSORZIO STABILE
Partecipe / Competenze specialistiche: Ing. Enrico Maria Piccarolo, Ing. Luigi Alberti A. Lavina	Partecipe / Competenze specialistiche	Partecipe / Competenze specialistiche	Partecipe / Competenze specialistiche

	Datum / Data	Name / Nome	Gesellschaft / Società
Bearbeitet / Elaborato	30.01.2015	Scandiuzzi	Pro Iter
Geprüft / Verificato	30.01.2015	Rossitto	Pro Iter
		Name / Nome: R. Zurlo	Name / Nome: K. Bergmeister

BBT
Galleria di Base del Brennero
Brenner Basistunnel BBT SE

Projekt / Progetto	Lot / Lotto	Los / Lotto	Nummer / Numero	Status / Stato	Maßstab / Scala
02	H61	MB	900	ULP	1:10000

Stand / Revisione	Los / Lotto	Gruppe / Gruppo	Nummer / Numero	Dokumentenart / Tipo documento	Anzahl Blätter / Numero fogli	Format / Formato	Revision / Revisione
02	H61	MB	900	ULP	D0700	7x0003	21

1:10000