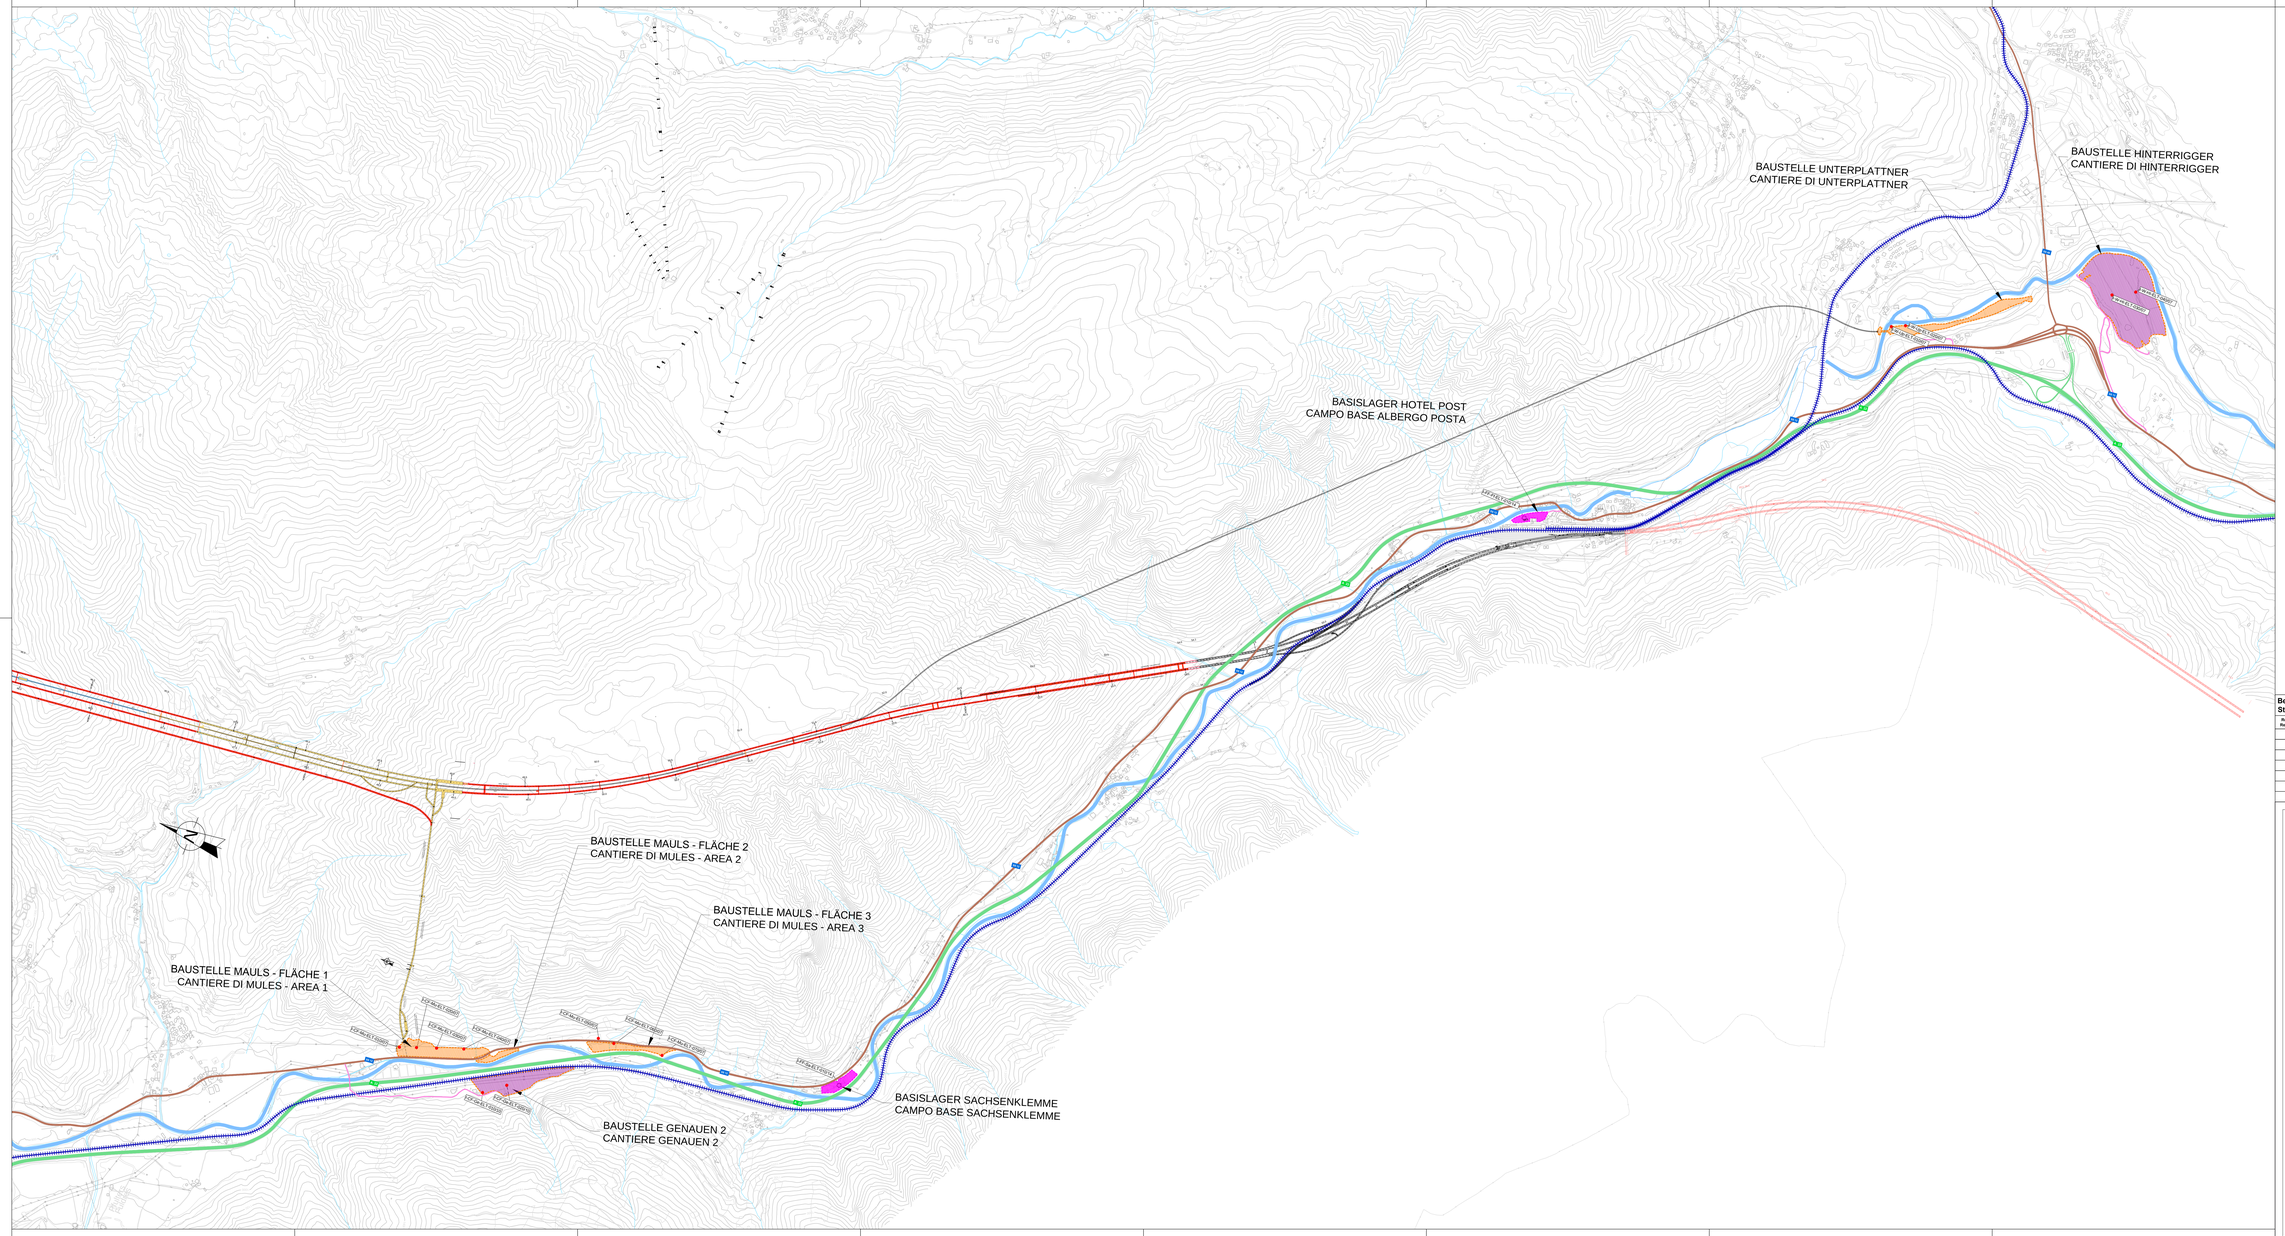

Legende / Legenda

- Baustellenflachen / Area di cantiere
- Baustellenflachen Basislager / Area di cantiere campo base
- Baustellenflachen und Basislager / Area di cantiere e depositi
- Eisenbahn / Ferrovia esistente
- Autobahn A22 / Autostrada A22
- Staatsstrasse 12 / Strada Statale 12
- Baustellenzufahrtstrasse / Viabilità accesso cantiere
- Eisack Fluss / Fiume Isarco
- X-XX-Xx-XXX-XXXX Aktivierte Überwachungspunkte / Punti di monitoraggio attivati

Brenner Basistunnel / Galleria di base del Brennero

- Bauloses "Erkundungsstollenabschnitt Periadriatische Naht und vorberetende Bauwerke Bereich Mauls" / Lotto "Cunicolo esplorativo tratta Periadriatica e opere propedeutiche ambito Mules
- Baulos Mauls 0 - III / Lotto Mules 0 - III
- Baulos Eisack Unterführung / Lotto Sottopattoversamento Isarco
- Bauwerke die zu anderen Baulosen gehören / Opere appartenenti ad altri lotti

Bearbeitungsstand
Stato di elaborazione

Revision Revisione	Änderungen Modifiche	Verantwortlicher Änderung Responsabile modifica	Datum Data
00	Consegna preliminare	Marazzi	24.11.2013
01	Revisione	Marazzi	15.03.2014
10	Erstellgiltige / Consegna definitiva	Marazzi	31.07.2014
11	Projektverschiebung und -ermitzung der Verdeckenungen aus dem Prüfverfahren / Spostamento e ridimensionamento delle coperture	Marazzi	05.10.2014
20	Überarbeitung Anlage Denkmalverlegung Nr. 1 vom 07.10.2014 / Revisione a seguito ODS n°1 del 07.10.14	Marazzi	04.12.2014
21	Abgabe für Ausschreibung / Emissione per Appalto	Marazzi	30.01.2015

Mit Beteiligung der Europäischen Union aus dem Haushalt der Transeuropäischen Verkehrsnetze Transeuropäisches Netzwerk
Opera cofinanziata con la partecipazione dell'Unione Europea attraverso il bilancio delle reti di transporto transeuropee

Ausbau Eisenbahnachse München-Verona
BRENNER BASISTUNNEL
Ausführungsplanung

Potenziamento asse ferroviario Monaco - Verona
GALLERIA DI BASE DEL BRENNERO
Progettazione esecutiva

D0700: Baulos Mauls 2-3 | D0700: Lotto Mules 2-3

Projektrichtlinie: Umweltbeweissicherungsprojekt	WBS: Progetto di monitoraggio ambientale
Dokumentenart: Lageplan	Tipo documento: Planimetria
Titel: Elektromagnetische Verträglichkeit Einflussquellen Baustellen und betroffene Rezeptoren	Titolo: Compatibilità elettromagnetica fonti di impatto cantieri e ricettori interessati

RTI 4P Progettazione Pianificazione di ingegneria del Brennero
Raggruppamento Temporaneo di Ingegneria del Brennero
Capogruppo: PRO ITER S.r.l. Via Cimarosa, 40 - 00198 Roma - Tel. 06 8412 8000 - Fax 06 8412 8001

Generalprojektant / Responsabile integrazioni prestazioni specialistiche
Ing. Enrico Maria Piccarolli
Ord. Ing. Wien n° 14453

Mandataria	Mandante	Mandante	Mandante
PRO ITER S.r.l. Via Cimarosa, 40 - 00198 Roma	PÖYRY	pini swiss engineers	PASQUALI-RAUER INGEGNERIA Associati
Fachplaner / Progettista specialista	Fachplaner / Progettista specialista	Fachplaner / Progettista specialista	Fachplaner / Progettista specialista
Ing. Enrico Maria Piccarolli Ord. Ing. Wien n° 14453			

	Datum / Data	Name / Nome	Gesellschaft / Società
Bearbeiten / Elaborato	30.01.2015	Grandaliano	Pro Iter
Geprüft / Verificato	30.01.2015	Eludini	Pro Iter

BBT Galleria di Base del Brennero
Brenner Basistunnel BBT SE

Name / Nome: R. Zurlo	Name / Nome: K. Bergmeister		

Projekt-Kilometer / Chilometro progetto: von / da 32.0+68 bis / a 54.0+25
Maßstab / Scala: 1:10000

Stand Stato	Los Lotto	Gewerk Opera	Teilgewerk Parte d'opera	Bereich Area	Dokumentenart Tipo documento	Laufnummer Numero progr.	Revision Revisione
02	H61	MB	900	ULP	D0700	74007	21

5.454m²